

ӨРӨӨНИЙ ТОДОРХОЙЛОЛТ

ROOM DESCRIPTION

1-р давхрын өрөөний тодорхойлолт /Legend of first the floor

№	Өрөөний Нэр/room	Талбай /M ² / Area	Шалны төрөл/Floor type
01	Гонх Porch	4.35	Чулуу Stone
02	Вестибель Vestibule	46.30	Хулдаас Vinyl
03	Амбулаторийн үзлэгийн өрөө Outpatient examination room	19.74	Хулдаас Vinyl
04	Эмэгтэйчүүдийн үзлэгийн өрөө Women's examination room	15.70	Хулдаас Vinyl
05	Хувцас солих өрөө Locker room	1.70	Хулдаас Vinyl
06	Өдрийн эмчилгээ, тарианы өрөө Day treatment, treatment room	17.73	Хулдаас Vinyl
07	Дүрс оношлогооны өрөө Echocardiogram room	16.57	Хулдаас Vinyl
08	Цэвэр боолтны өрөө Wound dressing room /aseptic/	11.50	Плума Tile
09	Цочмог өвчин ажиглалтын 1 ортой өрөө Urgent care room	12.38	Хулдаас Vinyl
10	Ариун цэврийн өрөө Toilet	2.30	Плума Tile
11	Яаралтай тусламжийн өрөө Emergency room	12.20	Хулдаас Vinyl
12	Хонгил Hall	4.42	Хулдаас Vinyl
13	Бүртгэл Registration	2.20	Хулдаас Vinyl
14	Гонх Porch	4.00	Чулуу Stone
15	Хөлийн өрөө Emergency room entrance	20.81	Хулдаас Vinyl
16	Осол гэмтлийн яаралтай тусламжийн өрөө Accident emergency room	21.00	Плума Tile
17	Хүчилтөрөгчийн системтэй эрчимт эмчилгээ Intensive care unit with oxygen system	16.15	Хулдаас Vinyl
18	Хүчилтөрөгчийн баллоны өрөө Oxygen systems room	4.84	Будагтай бетон Reinforced concrete
19	Гонх Porch	7.05	Чулуу Stone
20	Шалны хонгил Stairwell	19.13	Чулуу Stone
21	Шар бүс Yellow zone	14.93	Хулдаас Vinyl
22	Ариун цэврийн өрөө Bathroom	3.98	Плума Tile
23	Тусгаарлах өрөө Isolation room	13.40	Хулдаас Vinyl
24	Гонх Porch	2.54	Чулуу Stone
25	Гонх Porch	2.40	Чулуу Stone
26	Халдварт хагас бохс өрөө 1 ортой Infection control room	18.58	Хулдаас Vinyl
27	Ариун цэврийн өрөө Bathroom	3.98	Плума Tile
28	Хонгил Hall	92.58	Хулдаас Vinyl
29	Агуулах Storage	16.85	Паркет Laminate


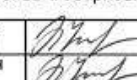
30	Хувцас солих өрөө /эр/ Staff locker room /male/	12.42	Паркет Laminate
31	Ариун цэврийн өрөө Bathroom	3.87	Плума Tile
32	Хувцас солих өрөө /эм/ Staff locker room /Female/	12.55	Паркет Laminate
33	Ариун цэврийн өрөө Bathroom	4.15	Плума Tile
34	Дулааны уэль Thermal unit	23.54	Будагтай бетон Reinforced concrete
35	Гонх Porch	1.32	Чулуу Stone
36	Хонгил Hall	7.60	Чулуу Stone
37	Цахилгааны өрөө Electrical room	8.08	Будагтай бетон Reinforced concrete
38	Холбооны өрөө Communication room	4.88	Будагтай бетон Reinforced concrete
39	Ариун цэврийн өрөө Bathroom	3.98	Плума Tile
40	Хувцас солих өрөө/гал тогооны ажигчдын/ Locker room /kitchen staff/	5.03	Паркет Laminate
41	Худраа агуулах dry storage	3.66	Чулуу Stone
42	Хүйтэн агуулах cold storage	3.72	Чулуу Stone
43	Гонх Porch	2.60	Чулуу Stone
44	Хонгил Hall	3.01	Чулуу Stone
45	Чаалзгын хэсэг Kitchen washing part	3.84	Плума Tile
46	Бэлтгэлийн хэсэг Kitchen preparation part	7.40	Плума Tile
47	Гал тогоо Kitchen	25.82	Плума Tile
48	Ажилчдын хооллох өрөө Staff cafeteria	23.56	Плума Tile
49	Цахилгаан шалны хонгил Elevator shaft	6.96	-
50	Бохир боолтны өрөө Wound dressing room /septic/	11.44	Хулдаас Vinyl
51	Үйлчлэгчийн өрөө Cleaner's room	6.15	Плума Tile
52	Ариун цэврийн өрөө /үйлчлүүлэгчийн эм, ХБИ/ Toilet /customers F/	12.53	Плума Tile
53	Ариун цэврийн өрөө /үйлчлүүлэгчийн эр, ХБИ/ Toilet /customers M/	12.53	Плума Tile
54	Шалны хонгил Stairwell	20.21	Чулуу Stone
55	Бүртгэл Registration	11.97	Хулдаас Vinyl
56	Велүүр Hanger room	8.06	Хулдаас Vinyl
57	Хонгил Hall	121.34	Хулдаас Vinyl
58	Хонгил Hall	19.34	Хулдаас Vinyl
		820.87	

2-р давхрын өрөөний тодорхойлолт /Legend of second the floor

№	Өрөөний Нэр/room	Талбай /M ² / Area	Шалны төрөл/Floor type
01	Шалны хонгил Stairwell	20.21	Чулуу Stone
02	Хонгил Hall	42.55	Хулдаас Vinyl
03	Нийгэмийн эрүүл мэнд сургалтын өрөө Public health training room	48.61	Паркет Laminate
04	Архив Archive	18.68	Паркет Laminate
05	Эргэлт Meeting	18.63	Хулдаас Vinyl
06	Цэвэрлэгээний бодис хадгалах өрөө Storage for cleaning agents	1.91	Плума Tile
07	Үйлчлэгчийн өрөө Cleaner's room	1.93	Плума Tile
08	Ариун цэврийн өрөө /Ажилчдын эм/ Toilet /workers F/	2.93	Плума Tile
09	Ариун цэврийн өрөө /Ажилчдын эр/ Toilet /workers M/	2.80	Плума Tile
10	Хонгил Hall	49.82	Хулдаас Vinyl
11	Статистик мэдээллийн өрөө Statistics room	20.03	Паркет Laminate
12	Төвийн даргын өрөө Head of center office room	18.73	Паркет Laminate
13	Санхүүгийн өрөө Finance room	17.44	Паркет Laminate
14	Эмч нарын өрөө Doctor's room	15.80	Хулдаас Vinyl
15	Ариун цэврийн өрөө Bathroom	3.98	Плума Tile
16	Тасгийн эмчийн үзлэгийн өрөө Ward doctor's examination room	22.06	Хулдаас Vinyl
17	Хонгил Hall	16.74	Хулдаас Vinyl
18	Субилагчийн пост Nurse station	20.09	Хулдаас Vinyl
19	Хонгил Hall	29.37	Хулдаас Vinyl
20	2 ортой хүүхдийн өрөө Patient room 2 bed for children	21.54	Хулдаас Vinyl
21	Ариун цэврийн өрөө Bathroom	4.02	Плума Tile
22	2 ортой эмэгтэй өрөө Patient room 2 bed F	21.20	Хулдаас Vinyl
23	Ариун цэврийн өрөө Bathroom	4.51	Плума Tile
24	2 ортой эрэгтэй өрөө Patient room 2 bed M	21.83	Хулдаас Vinyl
25	Ариун цэврийн өрөө Bathroom	3.72	Плума Tile

26	Агуулах Storage	5.18	Хулдаас Vinyl
27	Субилагчийн өрөө Nurse room	17.61	Хулдаас Vinyl
28	Төрөхийн өмнөх өрөө Antenatal room	22.00	Хулдаас Vinyl
29	Ариун цэврийн өрөө Bathroom	4.15	Плума Tile
30	Агуулах Storage	5.96	Хулдаас Vinyl
31	Субилагчийн пост Nurse station	11.78	Хулдаас Vinyl
32	Эх баригчийн өрөө Midwife room	14.12	Хулдаас Vinyl
33	Ариун цэврийн өрөө Bathroom	3.98	Плума Tile
34	Төрсний дараах өрөө Postpartum room	15.20	Хулдаас Vinyl
35	Ариун цэврийн өрөө Bathroom	3.98	Плума Tile
36	Төрөх өрөө Labor room	26.32	Плума Tile
37	Гар угаах өрөө Hand washing room	8.20	Плума Tile
38	Нарайн өрөө Newborn babies room	14.11	Хулдаас Vinyl
39	Хонгил Hall	31.00	Хулдаас Vinyl
40	Шалны хонгил Stairwell	19.57	Чулуу Stone
41	Хонгил Hall	53.45	Хулдаас Vinyl
42	Бохир багаж хүлээн авах өрөө Medical dirty supplies receiving	11.13	Хулдаас Vinyl
43	Багаж саглах, боох өрөө Instrument washing room	15.35	Хулдаас Vinyl
44	Арчигдал, автоклавын өрөө Sterilization and autoclave room	13.34	Хулдаас Vinyl
45	Цэвэр багаж гаргах өрөө Medical clean supplies giving	7.87	Хулдаас Vinyl
46	RO системийн өрөө RO system room	5.17	Плума Tile
47	Бохир хэрэглэл хүлээн авах Hospital soiled linen	3.96	Плума Tile
48	Чаалгаа Laundry	22.31	Плума Tile
49	Цэвэр хэрэглэл хадгалах, олгох Linen storage, receiving	3.94	Плума Tile
50	Цахилгаан шалны хонгил Elevator shaft	6.96	-
51	Хонгил Hall	10.73	Хулдаас Vinyl
		806.50	

Энэхүү зураг төсөл нь "ХАТАНСААТАР" ХХК-ийн 009801 ӨНХ тул зориулалтын зөвшөөрлийг үзэх өөрчлөх болон ашиглахыг хориглоно.


		ЭРДЭНЭ СУМЫН ЭРҮҮЛ МЭНДИЙН ТӨВИЙН БАРИЛГА ERDENE SUM HEALTH CENTER BUILDING		Дорнодны аймгаас, Эрдэнэ сум, 5-р баг Dornodovi aimag, Erdene sum, 5th bag	
САХҮҮГҮҮГҮЙН БАРИЛГА SOURCE OF FUNDS ӨМНӨН ХӨГЖИЛТ ӨМӨН		Эрөөний тодорхойлолт / Room description		Ye шом/Stage: A.3/D.D	
Архитектор Architect Г.үцэмтэсэн G.uyemtseen		Шуфф/Drawing No.: ХАТ-17/22	Масштаб/Scale: 1:100	Огноо/Date: 2022	Эргүүлэгч/Designer: Ч.Уунтсэвэг Ch.uyuntsegov



1-Р ДАВХРЫН БАЙГУУЛАЛТ
1ST FLOOR PLAN M1:150

Цахилгааны нишний тодорхойлолт

Нэр	Хэмжээ /м/	Доод туйвшин
ГС-1	505x275/н/х125	шалнаас 1.5м
ГС-2	505x275/н/х125	шалнаас 1.5м
ГС-4	505x405/н/х125	шалнаас 1.5м

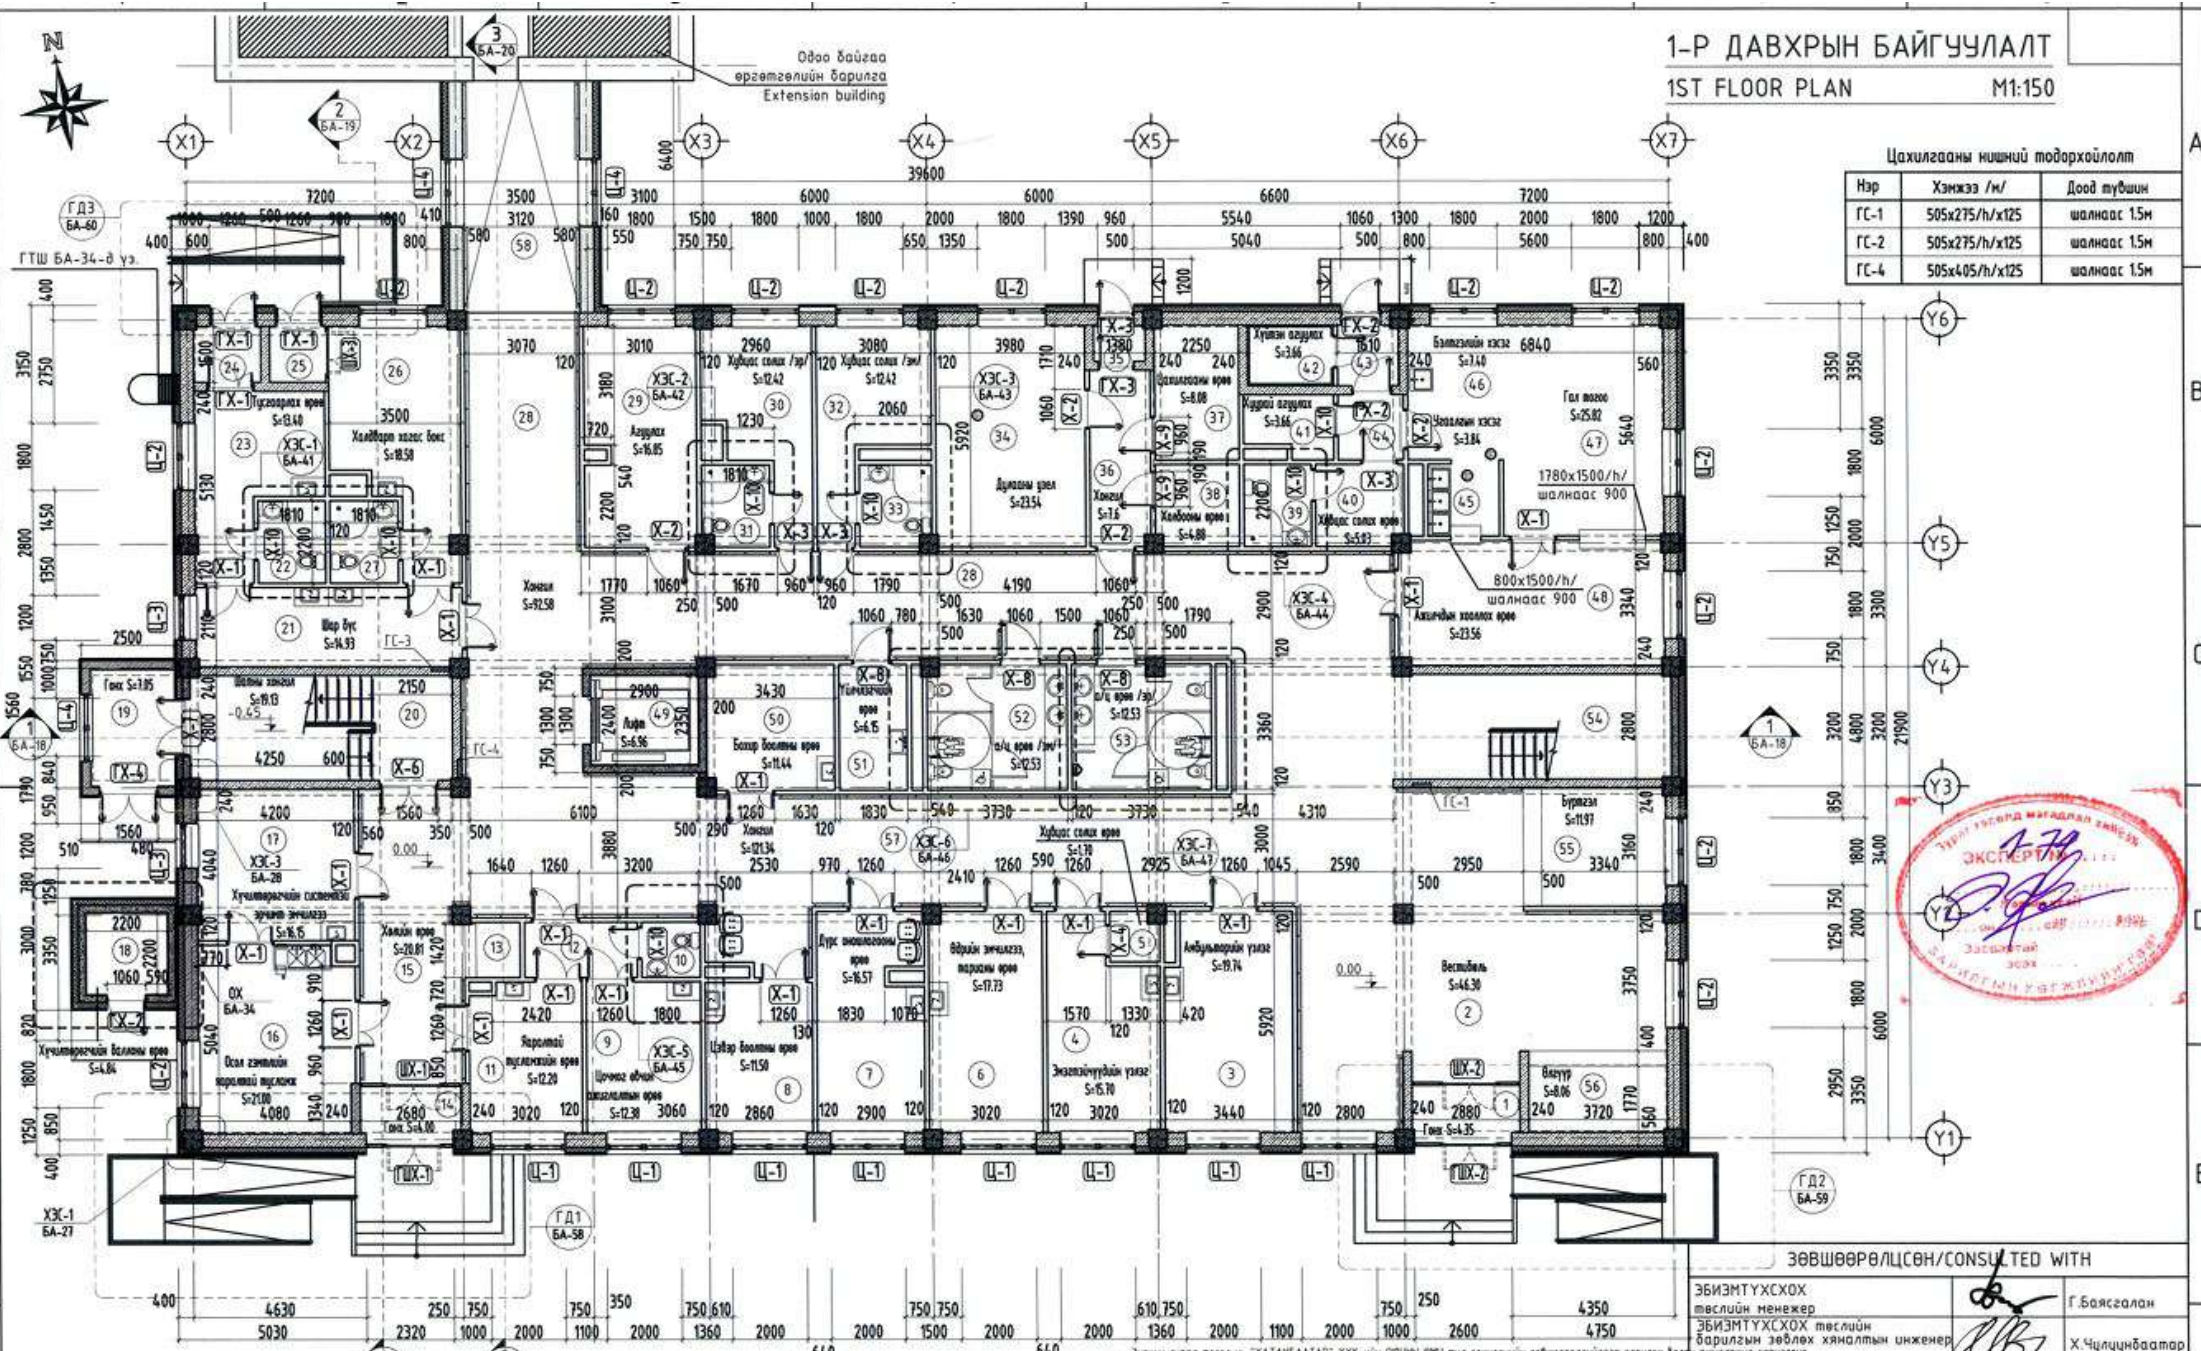

МАТЕРИАЛЫН ТЭМДЭГЛЭГЭЭ / LEGEND OF MATERIAL

	Цутгамал бетон Reinforced concrete		Хийжүүлсэн царуц бетон гулдмай Block
--	---------------------------------------	--	---

ЗӨВШӨӨРӨЛЦСӨН/CONSULTED WITH

ББ/СIV		Munkhzul.G
ХАС/HVAC		Serdamba.B
ЦӨВ/PLUMB		Batsergelen.R
ХТ/ELEC		Munkhtuul.Z
Х/С/COMM		Altan.Odil.B



ЭРДЭНЭ СУМЫН ЭРҮҮЛ МЭНДИЙН ТӨВИЙН БАРИЛГА
ERDENE SUM HEALTH CENTER BUILDING

1-р давхрын байгуулалт / 1st floor plan

Архитектор
Architect

Цэцэгтэгэсэн
Demberelov, T.

Чулуунтseg

Шуфр/Drawing No.: XAT-17/22

Масштаб/Scale: M1:150


Огноо/Date: 2022

ЗӨВШӨӨРӨЛЦСӨН/CONSULTED WITH

ЗБИЭМТҮҮХСОХ төслийн менежер		Г.Баясгалан
ЗБИЭМТҮҮХСОХ төслийн барилзлыг зөвлөх хяналтын инженер		Х.Чулуунбат

Дөрвөлжин аймэг, Эрдэнэ сум, 5-р баг
Dorlogovij aimag, Erdene sum, 5th bag

Ye wam/Stage: A.3/D.D

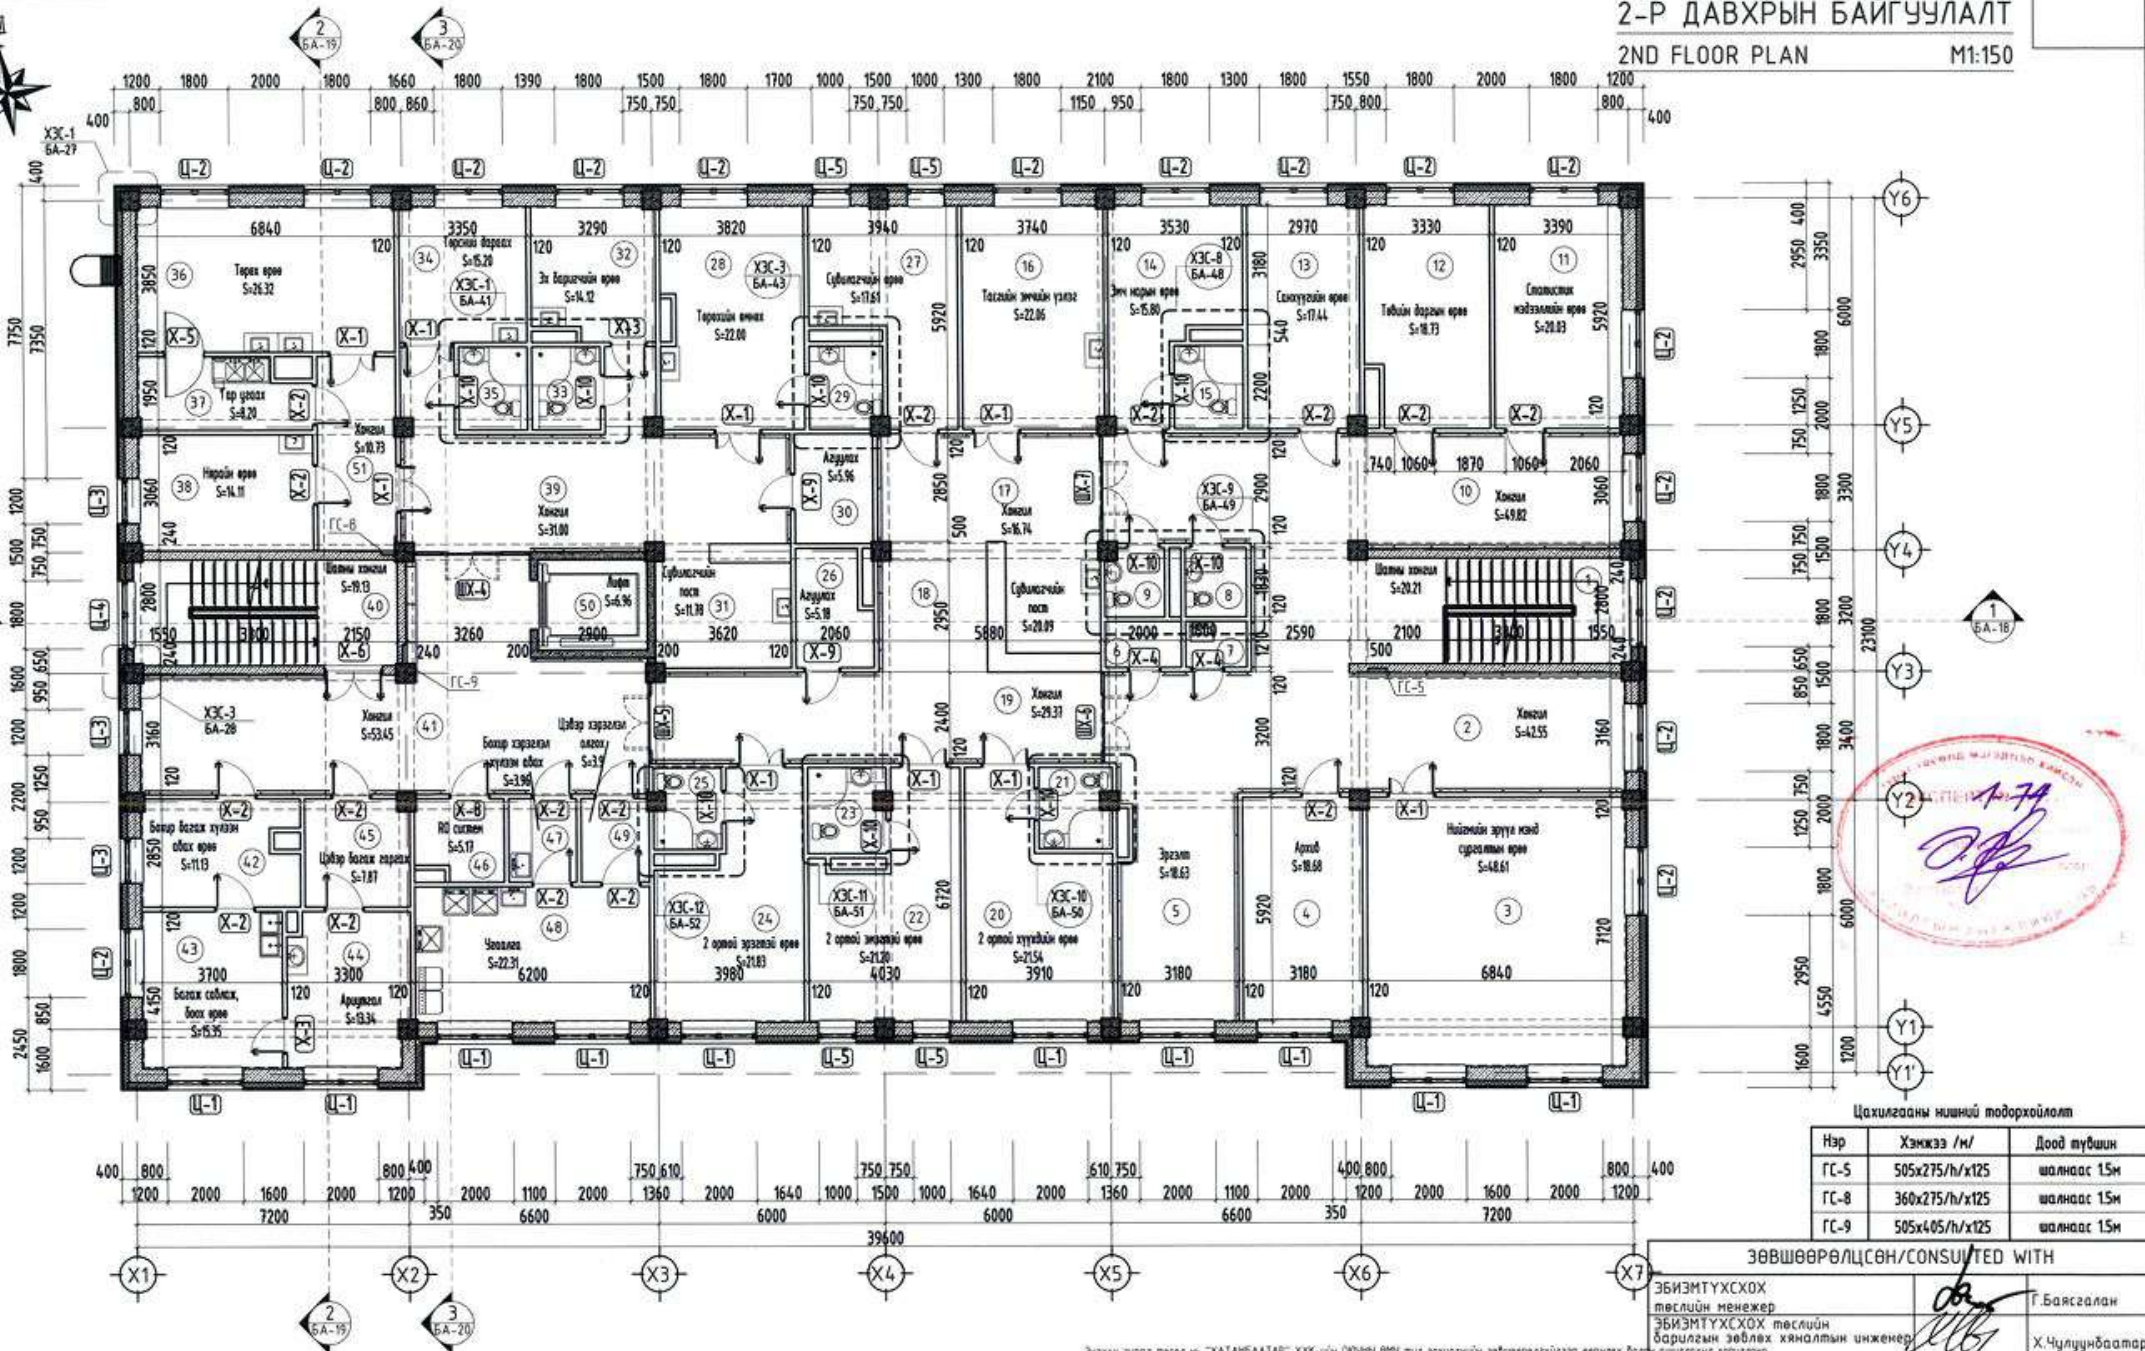

Цахилгааны нишний тодорхойлолт

Нэр	Хэмжээ /м/	Доод түвшин
ГС-5	505x275/н/x125	шалнаас 15м
ГС-8	360x275/н/x125	шалнаас 15м
ГС-9	505x405/н/x125	шалнаас 15м

ЗӨВШӨӨРӨЛЦСӨН/CONSULTED WITH	
ЗБИЭМТҮХСХОХ төслийн менежер ЗБИЭМТҮХСХОХ төслийн барилгын зөвлөх хяналтын инженер	Г.Баясгалан Х.Чулуунбаатар
Эрдэнэ сумын эрүүл мэндийн төвийн барилга ERDENE SUM HEALTH CENTER BUILDING	
2-р давхрын байгуулалт / 2nd floor plan	
Архитектор	Шуфф/Drawing No. / Масштаб/Scale:
Огноо/Date:	

МАТЕРИАЛЫН ТЭМДЭГЛЭГЭЭ / LEGEND OF MATERIAL

	Цутгамал бетон
	Хийжүүлсэн царуц бетон гүлднэг

ЗӨВШӨӨРӨЛЦСӨН/CONSULTED WITH	
ББ/СIV	Munkhzul.G
ХАС/HVAC	Serdamba.B
ЦБЯ/PLUMB	Batsgerelen.R



Эрүүл Мэндийн Яам	
2-р давхрын байгуулалт / 2nd floor plan	
Архитектор	Шуфф/Drawing No. / Масштаб/Scale:
Огноо/Date:	




Одоо байгаа
өргөтгөлийн барилга
Extension building

1-Р ДАВХРЫН ТОНОГ ТӨХӨӨРӨМЖИЙН БАЙГУУЛАЛТ

1ST FLOOR FURNITURE PLAN

M1:150

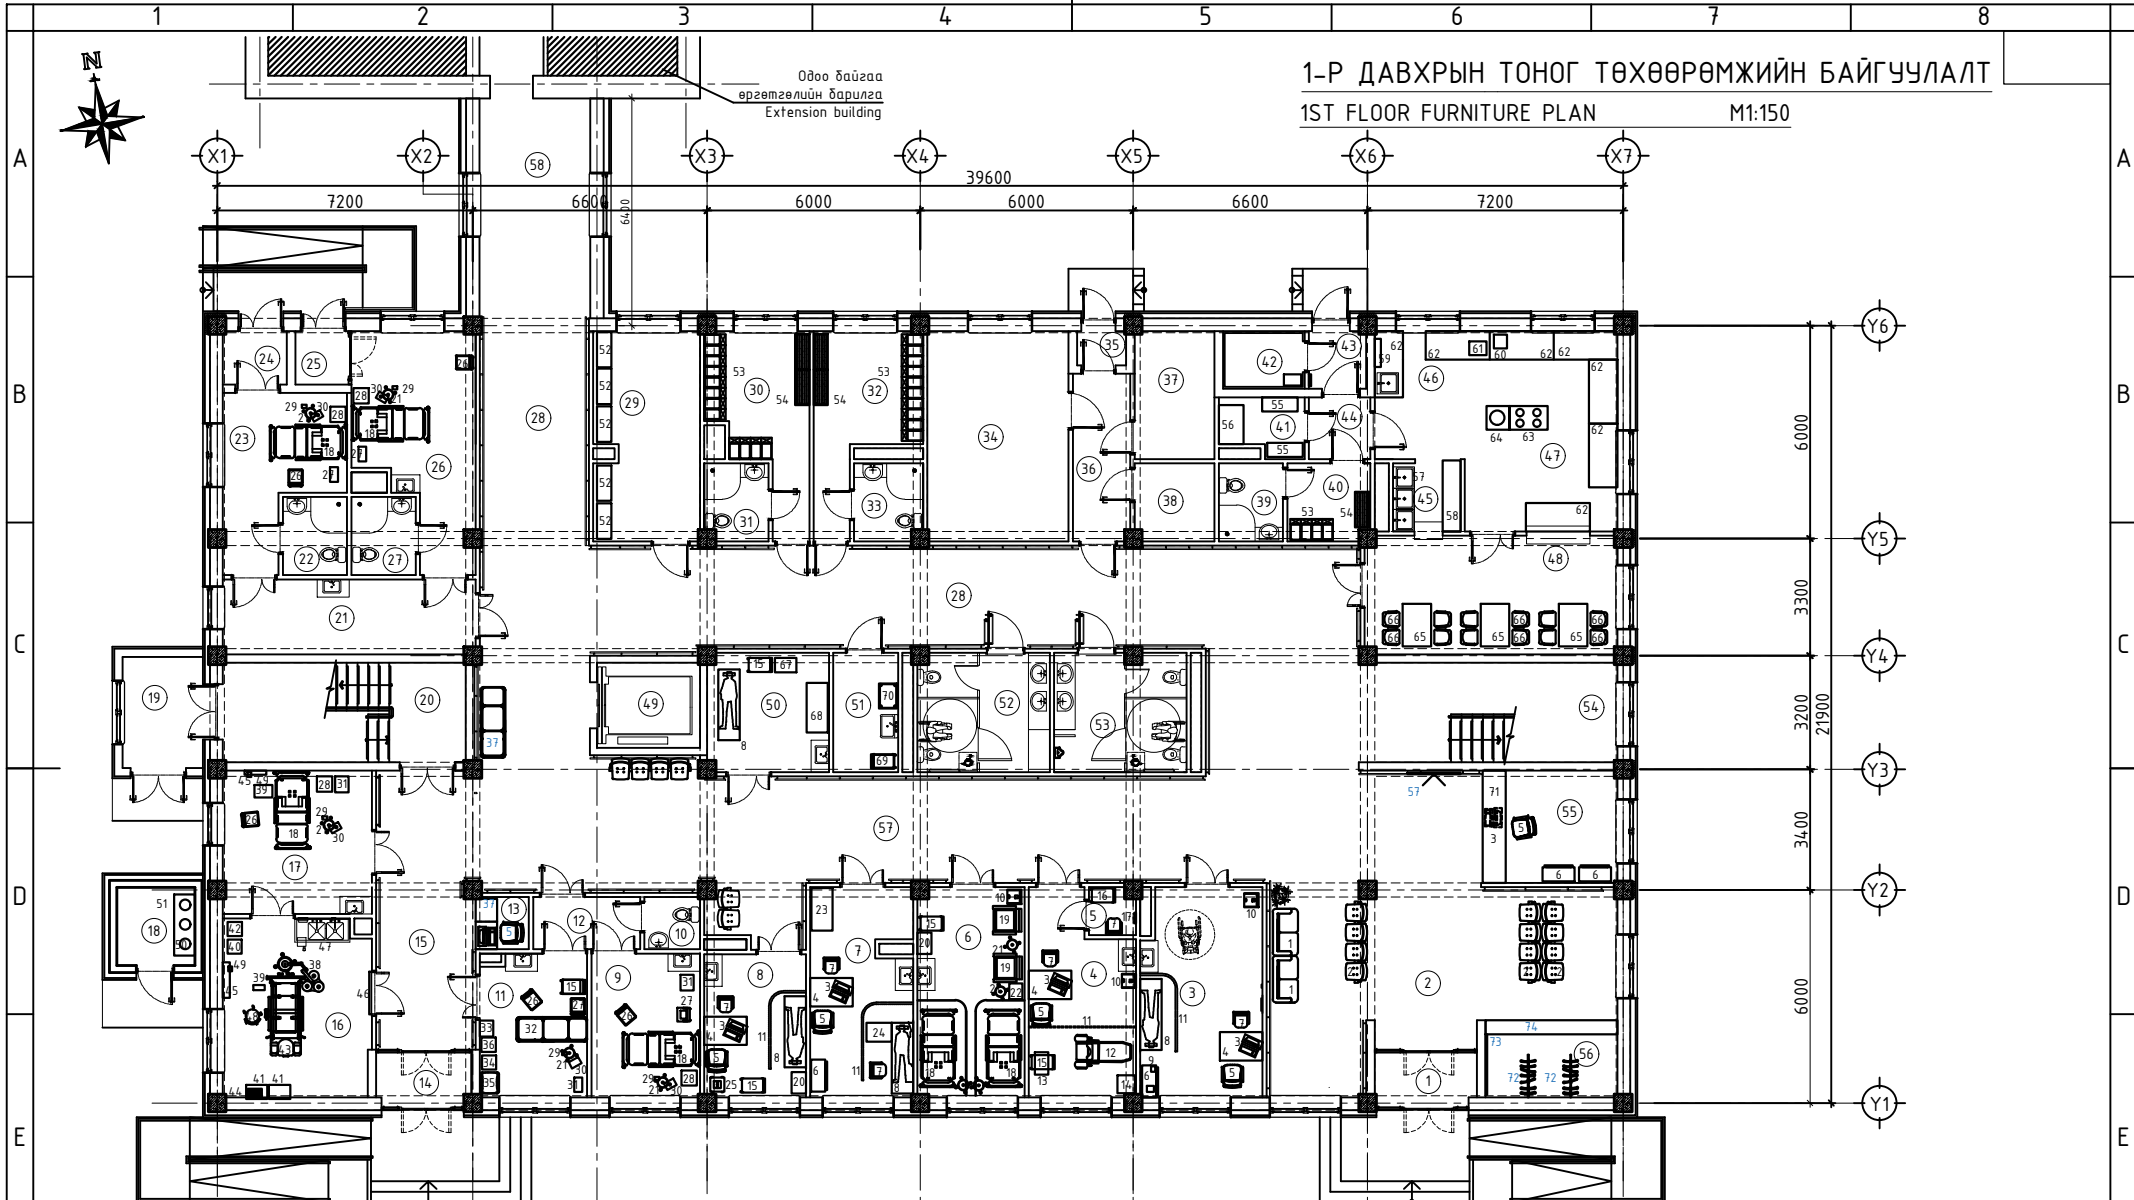

ЗӨВШӨӨРӨЛЦСӨН/CONSULTED WITH

ЭБИЭМТҮХСХОХ төслийн менежер	Г.Баясгалан
ЭБИЭМТҮХСХОХ төслийн барилгын зөвлөх хяналтын инженер ашьгахагч хорьлого.	Х.Чулуунбаатар

Энэхүү зураг төсөл нь "ХАТАНБААТАР" ХХК-ийн ӨӨНЭЙН ӨМЧ тул зохиогчийн зөвшөөрөлгүйгээр өөрчлөх болон ашиглахыг хорьлого.

ЗӨВШӨӨРӨЛЦСӨН/CONSULTED WITH	
ББ/СIV	Munkhzul.G
ХАС/HVAC	Serdamba.B
ЦБУ/PLUMB	Batsergelen.R
ХТ/ELEC	Munkhtuul.Z
ХД/COMM	Altan-Orgil.B
A/Auto	



САНХҮҮЖҮҮЛЭГЧ
БАРЬЦУУЛАГА
SOURCE OF FUNDS
Азийн хөгжлийн банк
ASIAN DEVELOPMENT BANK




ЭРЭГ
МЭНДИЙН ЯАМ
УЛААНБААТАР ХОТ, Б.Д.2-Р ХОРОО
СВҮЛИЙН ГЗДАНХ 45/4
www.khatanbaatar.gov.mn

ЭРДЭНЭ СУМЫН ЭРҮҮЛ МЭНДИЙН ТӨВИЙН БАРИЛГА ERDENE SUM HEALTH CENTER BUILDING		Дорноговь аймаг, Эрдэнэ сум, 5-р баг Dornogovi aimag, Erdene sum, 5th bag	
1-р давхрын тоног төхөөрөмжийн байгуулалт 1st floor furniture plan		Ye шат/Stage: A.3/D.D	
Архитектор Architect	Chuluuntsetseg.B	Шуфр/Drawing No.:	Масштаб/Scale:
Гүйцэтгэсэн Drawing by	Chuluuntsetseg.B	ХАТ-17/22	M1:150
Шалгасан Checked by	Sumiya.Sh	Зургийн дугаар/Drawing No.:	Бүх хуудас/Total sheet:
		TX/FP-1	15
		Огноо/Date:	2022

F

F

2-Р ДАВХРЫН ТОНОГ ТӨХӨӨРӨМЖИЙН БАЙГУУЛАЛТ
2ND FLOOR FURNITURE PLAN M1:150

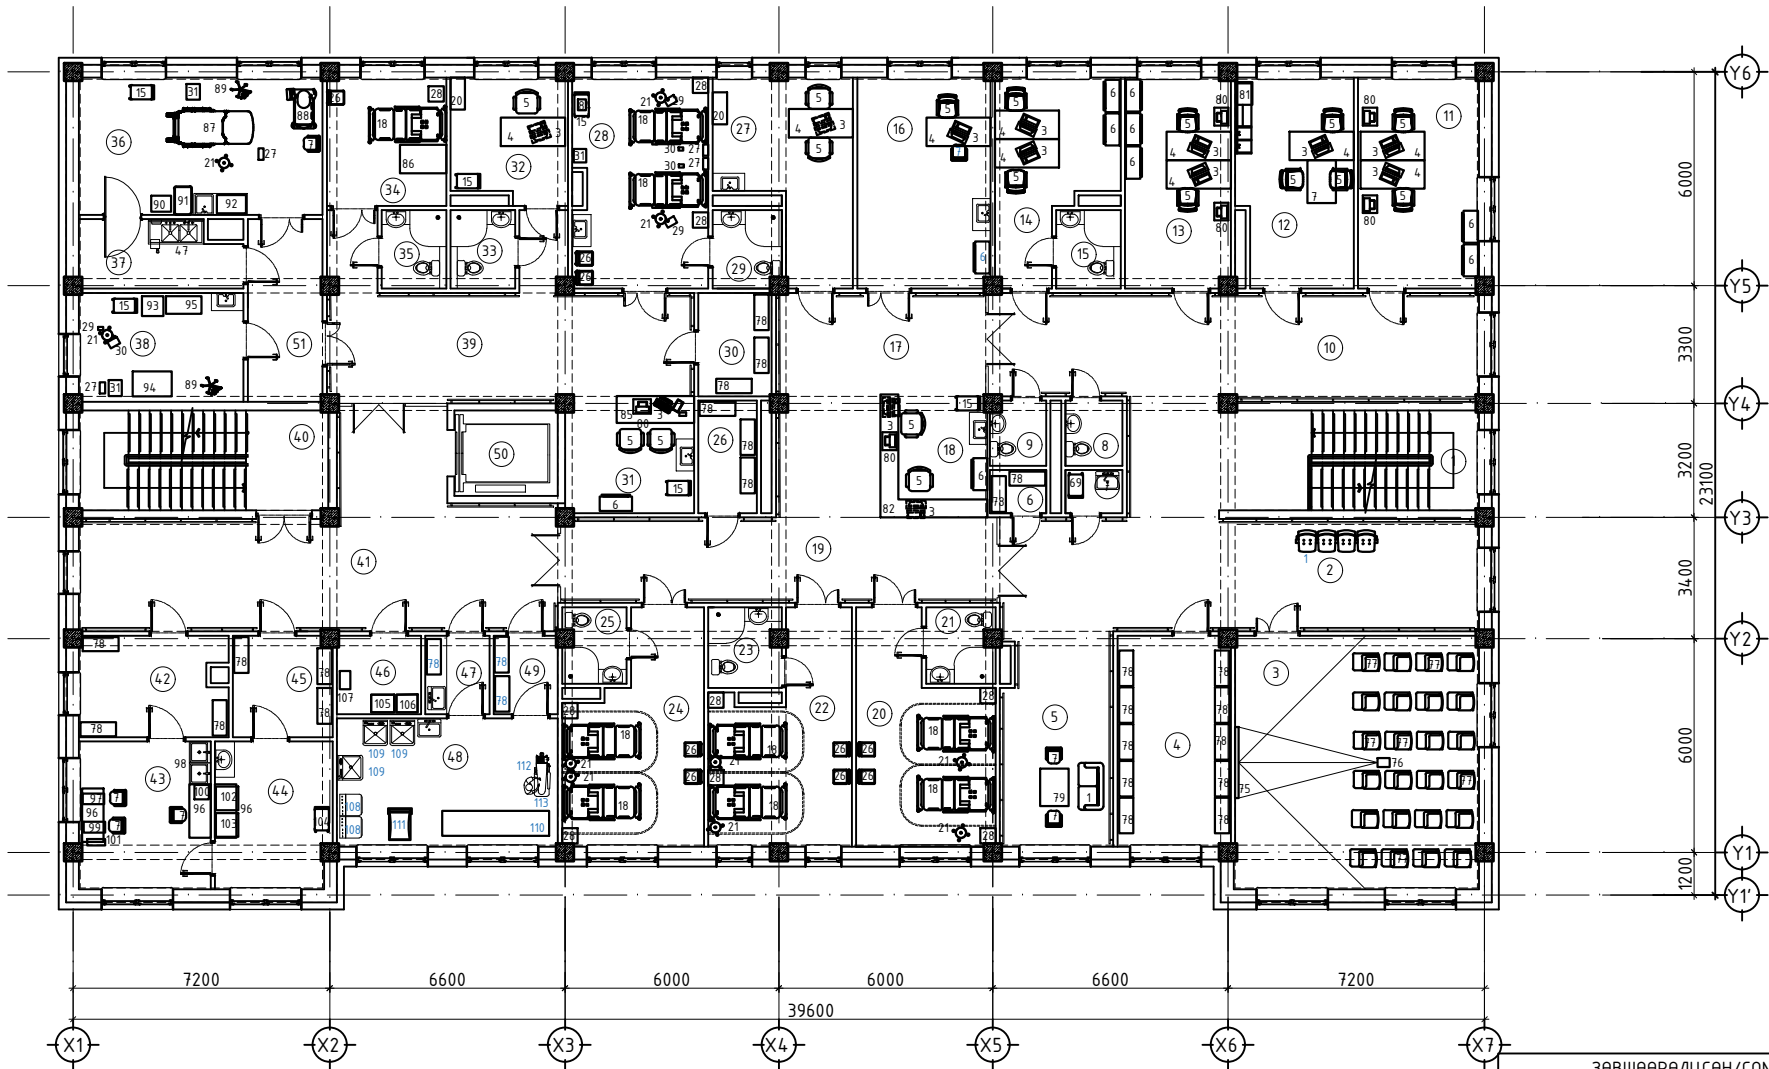

ЗӨВШӨӨРӨЛЦСӨН/CONSULTED WITH		ЗӨВШӨӨРӨЛЦСӨН/CONSULTED WITH	
ЗБИЭМТҮҮХСӨХ мөслийн менежер	Г.Баясгалан	ЗБИЭМТҮҮХСӨХ мөслийн барилгын зөвлөх хяналтын инженер	Х.Чулуунбаатар
Эрдэнэ сумын эрүүл мэндийн төвийн барилга ERDENE SUM HEALTH CENTER BUILDING		Дорнод аймгад, Эрдэнэ сум, 5-р баг Dornogovi aimag, Erdene sum, 5th bag	
2-р давхрын тоног төхөөрөмжийн байгуулалт 2nd floor furniture plan		Ye sham/Stage: A.3/D.D	
Архитектор Architect	Chuluuntsetseg.B	Шуфр/Drawing No.:	ХАТ-17/22
Гууцэмгэсэн Drawing by	Chuluuntsetseg.B	Масштаб/Scale:	M1:150
Шалгасан Checked by	Sumiya.Sh	Огноо/Date:	2022
		Зургийн дугаар/Drawing No.:	TX/FP-2
		Бүх хуудас/Total sheet:	15

Энэхүү зураг төслийг нь "ХАТАНБААТАР" ХХК-ийн ӨБҮНЫ ӨМЧ түл зохилчийн зөвшөөрөлгүйгээр өөрчлөх болохгүй.

ЗӨВШӨӨРӨЛЦСӨН/CONSULTED WITH	
ББ/CIV	Munkhzul.G
ХАС/HVAC	Serdamba.B
ЦБУ/PLUMB	Batsergelen.R
ХТ/ELEC	Munkhtuul.Z
ХД/COMM	Altan-Orgil.B
A/Auto	

САНХҮҮЖҮҮЛЭГЧ
БАРЬЦУЛАГААЛ
SOURCE OF FUNDS:
АЗИАНЫ Хөгжлийн Банк
ASIAN DEVELOPMENT BANK

ЭРДЭНЭ СУМЫН
ЗАСГИЙН ГАЗАР
ЭРҮҮЛ
МЭНДИЙН ЯАМ

УЛААНБААТАР ХОТ, БГД 2-Р ХОРОО
СВҮЛИЙН ГУДАМЖ 45/1
www.khatanbaatar.com