

1-р давхрын өрөөний тодорхойлолт /Legend of first the floor/			
№	Өрөөний нэр/room	Талбай /M2/ Area	Шалны төрөл/ Floor type
1	Гонх Porch	4.12	Чулуу Stone
2	Өлгүүр Hanger room	6.05	Хулдаас Vinyl healthcare flooring
3	Вестибюль Vestibule	25.60	Хулдаас Vinyl healthcare flooring
4	Амбулаторийн үзлэгийн өрөө Outpatient examination room	20.34	Хулдаас Vinyl healthcare flooring
5	Хүүхдийн эмчийн өрөө Pediatrician's office	18.45	Хулдаас Vinyl healthcare flooring
6	Вакцин хадгалах өрөө Vaccine storage room	2.90	Хулдаас Vinyl healthcare flooring
7	Вакцин хийх өрөө Vaccination room	17.25	Хулдаас Vinyl healthcare flooring
8	Хүлээлгийн өрөө Waiting room	6.20	Хулдаас Vinyl healthcare flooring
9	Вакцины судилгачийн өрөө Vaccination nurse's room	12.62	Хулдаас Vinyl healthcare flooring
10	Сэргээн засах эмчилгээний өрөө Rehabilitation treatment room	20.00	Хулдаас Vinyl healthcare flooring
11	Уламжлалт эмчилгээний өрөө Traditional medicine room	18.27	Хулдаас Vinyl healthcare flooring
12	Цэвэр боолтны өрөө Wound dressing room /septic/	19.00	Хулдаас Vinyl healthcare flooring
13	Холбооны өрөө Communication room	3.50	Будагтай бетон Reinforced concrete
14	Цочмог ажиллалын 1 ортой өрөө Urgent care room	18.09	Хулдаас Vinyl healthcare flooring
15	Яаралтай тусламжийн өрөө Emergency room	12.25	Хулдаас Vinyl healthcare flooring
16	Ариун цэврийн өрөө Toilet	2.66	Плума Tile
17	Гонх Porch	3.80	Чулуу Stone
18	Осол гэмтлийн яаралтай тусламжийн өрөө Trauma emergency room	21.00	Плума Tile
19	Хүчилтөрөгчийн өрөө Gas cylinder room	4.85	Будагтай бетон Reinforced concrete
20	Эрчимт эмчилгээний өрөө ICU room with oxygen supply	16.10	Хулдаас Vinyl healthcare flooring
21	Гонх Porch	6.97	Чулуу Stone
22	Шатны хонгил Stairwell	19.13	Чулуу Stone
23	Шар бүс Yellow zone	14.95	Хулдаас Vinyl healthcare flooring
24	Ариун цэврийн өрөө Toilet	4.00	Плума Tile
25	Ариун цэврийн өрөө Toilet	4.00	Плума Tile
26	Тусгаарлах өрөө Isolation room	13.43	Хулдаас Vinyl healthcare flooring
27	Гонх Porch	2.14	Чулуу Stone
28	Гонх Porch	2.43	Чулуу Stone
29	Халдварт хэвсэг бокс өрөө Infection control room	18.58	Хулдаас Vinyl healthcare flooring
30	Шээсний шинжилгээ авах өрөө Urine testing room	4.30	Хулдаас Vinyl healthcare flooring
31	Цусны шинжилгээ авах өрөө Blood test	4.50	Хулдаас Vinyl healthcare flooring
32	Реактив бодис хадгалах өрөө Reactive materials storage	3.35	Хулдаас Vinyl healthcare flooring
33	Лаборатори Laboratory	22.30	Хулдаас Vinyl healthcare flooring
34	Хувцас солих өрөө Locker room	2.85	Хулдаас Vinyl healthcare flooring
35	Эмэгтэичүүдийн үзлэгийн өрөө Gynecology examination room	16.95	Хулдаас Vinyl healthcare flooring
36	Ариун цэврийн өрөө Toilet	3.90	Плума Tile
37	Жирэмсэн эхийн амрах өрөө Pregnant mother's rest room	15.15	Хулдаас Vinyl healthcare flooring
38	Өдрийн эмчилгээ, тарианы өрөө Day treatment, injection room	21.17	Хулдаас Vinyl healthcare flooring
39	Физик эмчилгээний өрөө Physical therapy room	21.00	Хулдаас Vinyl healthcare flooring
40	Дулааны үзель Thermal unit	24.27	Будагтай бетон Reinforced concrete
41	Гонх Porch	1.32	Чулуу Stone
42	Хонгил Hall	7.06	Хулдаас Vinyl healthcare flooring
43	Энгийн хог хаягдал хадгалах өрөө Regular waste storage	3.70	Хулдаас Vinyl healthcare flooring
44	Аюултай хог хаягдал хадгалах өрөө Hazardous waste storage	3.80	Хулдаас Vinyl healthcare flooring
45	Цахилгааны өрөө Electrical room	5.70	Будагтай бетон Reinforced concrete
46	Хүйтэн агуулах Cold storage	3.75	Чулуу stone
47	Хуурай агуулах Dry storage	7.70	Плума Tile
48	Ариун цэврийн өрөө Toilet	3.65	Плума Tile
49	Хувцас солих өрөө/гал тогооны ажилчдын locker room /Kitchen staff/	4.60	Паркет laminate
50	Хонгил Hall	3.35	Хулдаас Vinyl healthcare flooring
51	Гонх Porch	3.35	Чулуу Stone
52	Угаалгын хэсэг Kitchen washing part	6.75	Плума Tile
53	Бэлтгэлийн хэсэг Kitchen preparation part	6.80	Плума Tile
54	Гал тогоо Kitchen	23.10	Плума Tile
55	Ажилчдын хооллох өрөө Staff cafeteria	26.75	Плума Tile
56	Шатны хонгил Stairwell	19.60	Чулуу Stone
57	Бүртгэл Registration	12.50	Хулдаас Vinyl healthcare flooring
58	Эмийн сан Pharmacy	14.35	Хулдаас Vinyl healthcare flooring
59	Эмийн агуулах Medicine storage	7.60	Хулдаас Vinyl healthcare flooring
60	Цахилгаан шатны хонгил Elevator shaft	6.95	-
61	Бохир боолтны өрөө Wound dressing room /septic/	10.92	Плума Tile
62	Хувцас солих өрөө /эр/ Staff locker room /male/	9.05	Плума Tile
63	Ариун цэврийн өрөө /эр/ Toilet /male/	5.65	Плума Tile
64	Хувцас солих өрөө /эм/ Staff locker room /Female/	10.00	Плума Tile
65	Ариун цэврийн өрөө /эм/ Toilet /Female/	5.65	Плума Tile
66	Ариун цэврийн өрөө /эм/ Toilet /female/	12.19	Плума Tile
67	Ариун цэврийн өрөө /эр/ Toilet /male/	12.05	Плума Tile
68	Үйлчлэгчийн өрөө Janitor room	4.55	Плума Tile
69	Хонгил Hall	20.81	Хулдаас Vinyl healthcare flooring
70	Хонгил Hall	14.190	Хулдаас Vinyl healthcare flooring
71	Хонгил Hall	97.85	Хулдаас Vinyl healthcare flooring
72	Гонх Porch	2.1	Чулуу Stone
73	Гонх Porch	2.56	Чулуу Stone
		984.83	

Тайлбар

1. Энэ хуудсыг 1-р давхрын байгуулалттай хамт үз.

2-р давхрын өрөөний модорхойлолт /Legend of second the floor/			
№	Өрөөний нэр/room	Талбай /M2/ Area	Шалны төрөл/ Floor type
01	Шатны хонгил Stairwell	19.56	Чулуу Stone
02	Хонгил Hall	44.15	Хулдаас Vinyl healthcare flooring
3	Хүлээлгийн хэсэг Waiting room	9.15	Хулдаас Vinyl healthcare flooring
4	Шүдний эмчийн өрөө Dentist's office	15.20	Хулдаас Vinyl healthcare flooring
5	Шүд үзлэгийн өрөө Dental examination room	20.00	Хулдаас Vinyl healthcare flooring
6	Компрессорын өрөө Compressor room	4.80	Хулдаас Vinyl healthcare flooring
7	Дүрс оношлогооны өрөө Imaging diagnostic room	18.80	Хулдаас Vinyl healthcare flooring
8	Эрэгэл Meeting room	18.40	Хулдаас Vinyl healthcare flooring
9	Цэвэрлэгээний бодис хадгалах өрөө Storage room for cleaning agents	1.90	Хулдаас Vinyl healthcare flooring
10	Үйлчлэгчийн өрөө Janitor room	1.93	Плита Tile
11	Ариун цэврийн өрөө /Ажилчдын эм/ Toilet /workers F/	2.93	Плита Tile
12	Ариун цэврийн өрөө /Ажилчдын эр/ Toilet /workers M/	2.80	Плита Tile
13	Хонгил Hall	68.60	Хулдаас Vinyl healthcare flooring
14	Нийгмийн эрүүл мэндийн сургалтын өрөө Public health training room	39.56	Паркет Laminate
15	Статистик мэдээллийн өрөө Statistics room	19.23	Паркет Laminate
16	Төвийн даргын өрөө Head of center office room	17.80	Паркет Laminate
17	Санхүүгийн өрөө Finance room	18.20	Хулдаас Vinyl healthcare flooring
18	Эмч нарын өрөө Doctor's room	16.52	Хулдаас Vinyl healthcare flooring
19	Ариун цэврийн өрөө Bathroom	3.90	Плита Tile

20	Архив Archive	14.00	Паркет Laminate
21	Хонгил Hall	81.48	Хулдаас Vinyl healthcare flooring
22	3 ортой эмэгтэй өрөө In-patient room, 3-bed, female	24.70	Хулдаас Vinyl healthcare flooring
23	2 ортой эмэгтэй өрөө In-patient room, 2-bed, female	16.38	Хулдаас Vinyl healthcare flooring
24	Ариун цэврийн өрөө Toilet	3.90	Плита Tile
25	2 ортой эрэгтэй өрөө In-patient room, 2-bed, male	16.38	Хулдаас Vinyl healthcare flooring
26	Ариун цэврийн өрөө Toilet	3.90	Плита Tile
27	3 ортой эрэгтэй өрөө In-patient room, 3-bed, male	24.95	Хулдаас Vinyl healthcare flooring
28	2 ортой хүүхдийн өрөө In-patient room, 2-bed, pediatric	16.45	Хулдаас Vinyl healthcare flooring
29	Ариун цэврийн өрөө Toilet	3.98	Плита Tile
30	3 ортой хүүхдийн өрөө In-patient room, 3-bed, pediatric	23.65	Хулдаас Vinyl healthcare flooring
31	Судилгагчийн пост Nurse station	10.66	Хулдаас Vinyl healthcare flooring
32	Шүршүүр Shower	4.07	Плита Tile
33	Шүршүүр Shower	4.48	Плита Tile
34	Хонгил Hall	22.00	Хулдаас Vinyl healthcare flooring
35	Судилгагчийн өрөө Nurse room	17.68	Хулдаас Vinyl healthcare flooring
36	Тасгийн эмчийн үзлэгийн өрөө Ward doctor's examination room	20.22	Хулдаас Vinyl healthcare flooring
37	Хонгил Hall	39.22	Хулдаас Vinyl healthcare flooring
38	Эх баригчийн өрөө Midwife room	15.10	Хулдаас Vinyl healthcare flooring
39	Ариун цэврийн өрөө Toilet	3.90	Плита Tile
40	Төрөхийн өмнөх өрөө Antenatal room	21.70	Хулдаас Vinyl healthcare flooring
41	Ариун цэврийн өрөө Toilet	3.90	Плита Tile
42	Төрсний дараах өрөө Postpartum room	25.42	Хулдаас Vinyl healthcare flooring

43	Ариун цэврийн өрөө Bathroom	3.90	Плита Tile
44	Төрөх өрөө Labor room	27.40	Плита Tile
45	Гар цгаах өрөө Hand washing room	8.20	Плита Tile
46	Нярайн өрөө Neonatal care room	14.11	Хулдаас Vinyl healthcare flooring
47	Гонх Porch	12.00	Хулдаас Vinyl healthcare flooring
48	Судилгагчийн пост Nurse station	10.92	Хулдаас Vinyl healthcare flooring
49	Агуулах Storage	9.10	Хулдаас Vinyl healthcare flooring
50	Шатны хонгил Stairwell	19.57	Чулуу Stone
51	Бохир багаж хүлээн авах өрөө Medical dirty supplies receiving	11.13	Хулдаас Vinyl healthcare flooring
52	Багаж савлаж, боох өрөө Instrument washing room	16.46	Хулдаас Vinyl healthcare flooring
53	Ариунгал, автоклавын өрөө Sterilization and autoclave room	14.25	Хулдаас Vinyl healthcare flooring
54	Цэвэр багаж гаргах өрөө Medical clean supplies giving	7.87	Хулдаас Vinyl healthcare flooring
55	RO системийн өрөө RO system room	5.17	Хулдаас Vinyl healthcare flooring
56	Бохир хэрэгэлл хүлээн авах Hospital soiled linen	3.96	Плита Tile
57	Угаалга Laundry	22.31	Плита Tile
58	Цэвэр хэрэгэлл хадгалах, олгох Linen storage, receiving	3.96	Плита Tile
59	Цахилгаан шатны хонгил Elevator shaft	6.96	-
60	Хонгил Hall	53.36	Хулдаас Vinyl healthcare flooring
		1012.18	

Тайлбар

1. Энэ хуудсыг 2-р давхрын байгуулалттай хамт үз.

Энэхүү зургийг төсөл нь "ХАТАМБААТАР" ХХК-ийн ООЭФМ ӨМГ-ийн зохиогчийн эрхийг эзэлж байгаа бөгөөд ашиглахыг хориглоно.




ТАРИАЛАН СУМЫН ЗРҮҮЛ МЭНДИЙН ТӨВИЙН БАРИЛГА  
TARIALAN SUM HEALTH CENTER BUILDING

Хөвсгөл аймэг, Тариалан сум, 7-р 5  
Khovsgul aimaq, Tarialan su  
7th b

2-р давхрын өрөөний модорхойлолт  
Legend of second the floor

Ye sham/Stag  
A.3/D.0

1-Р ДАВХРЫН БАЙГУУЛАЛТ  
1ST FLOOR PLAN M1:150

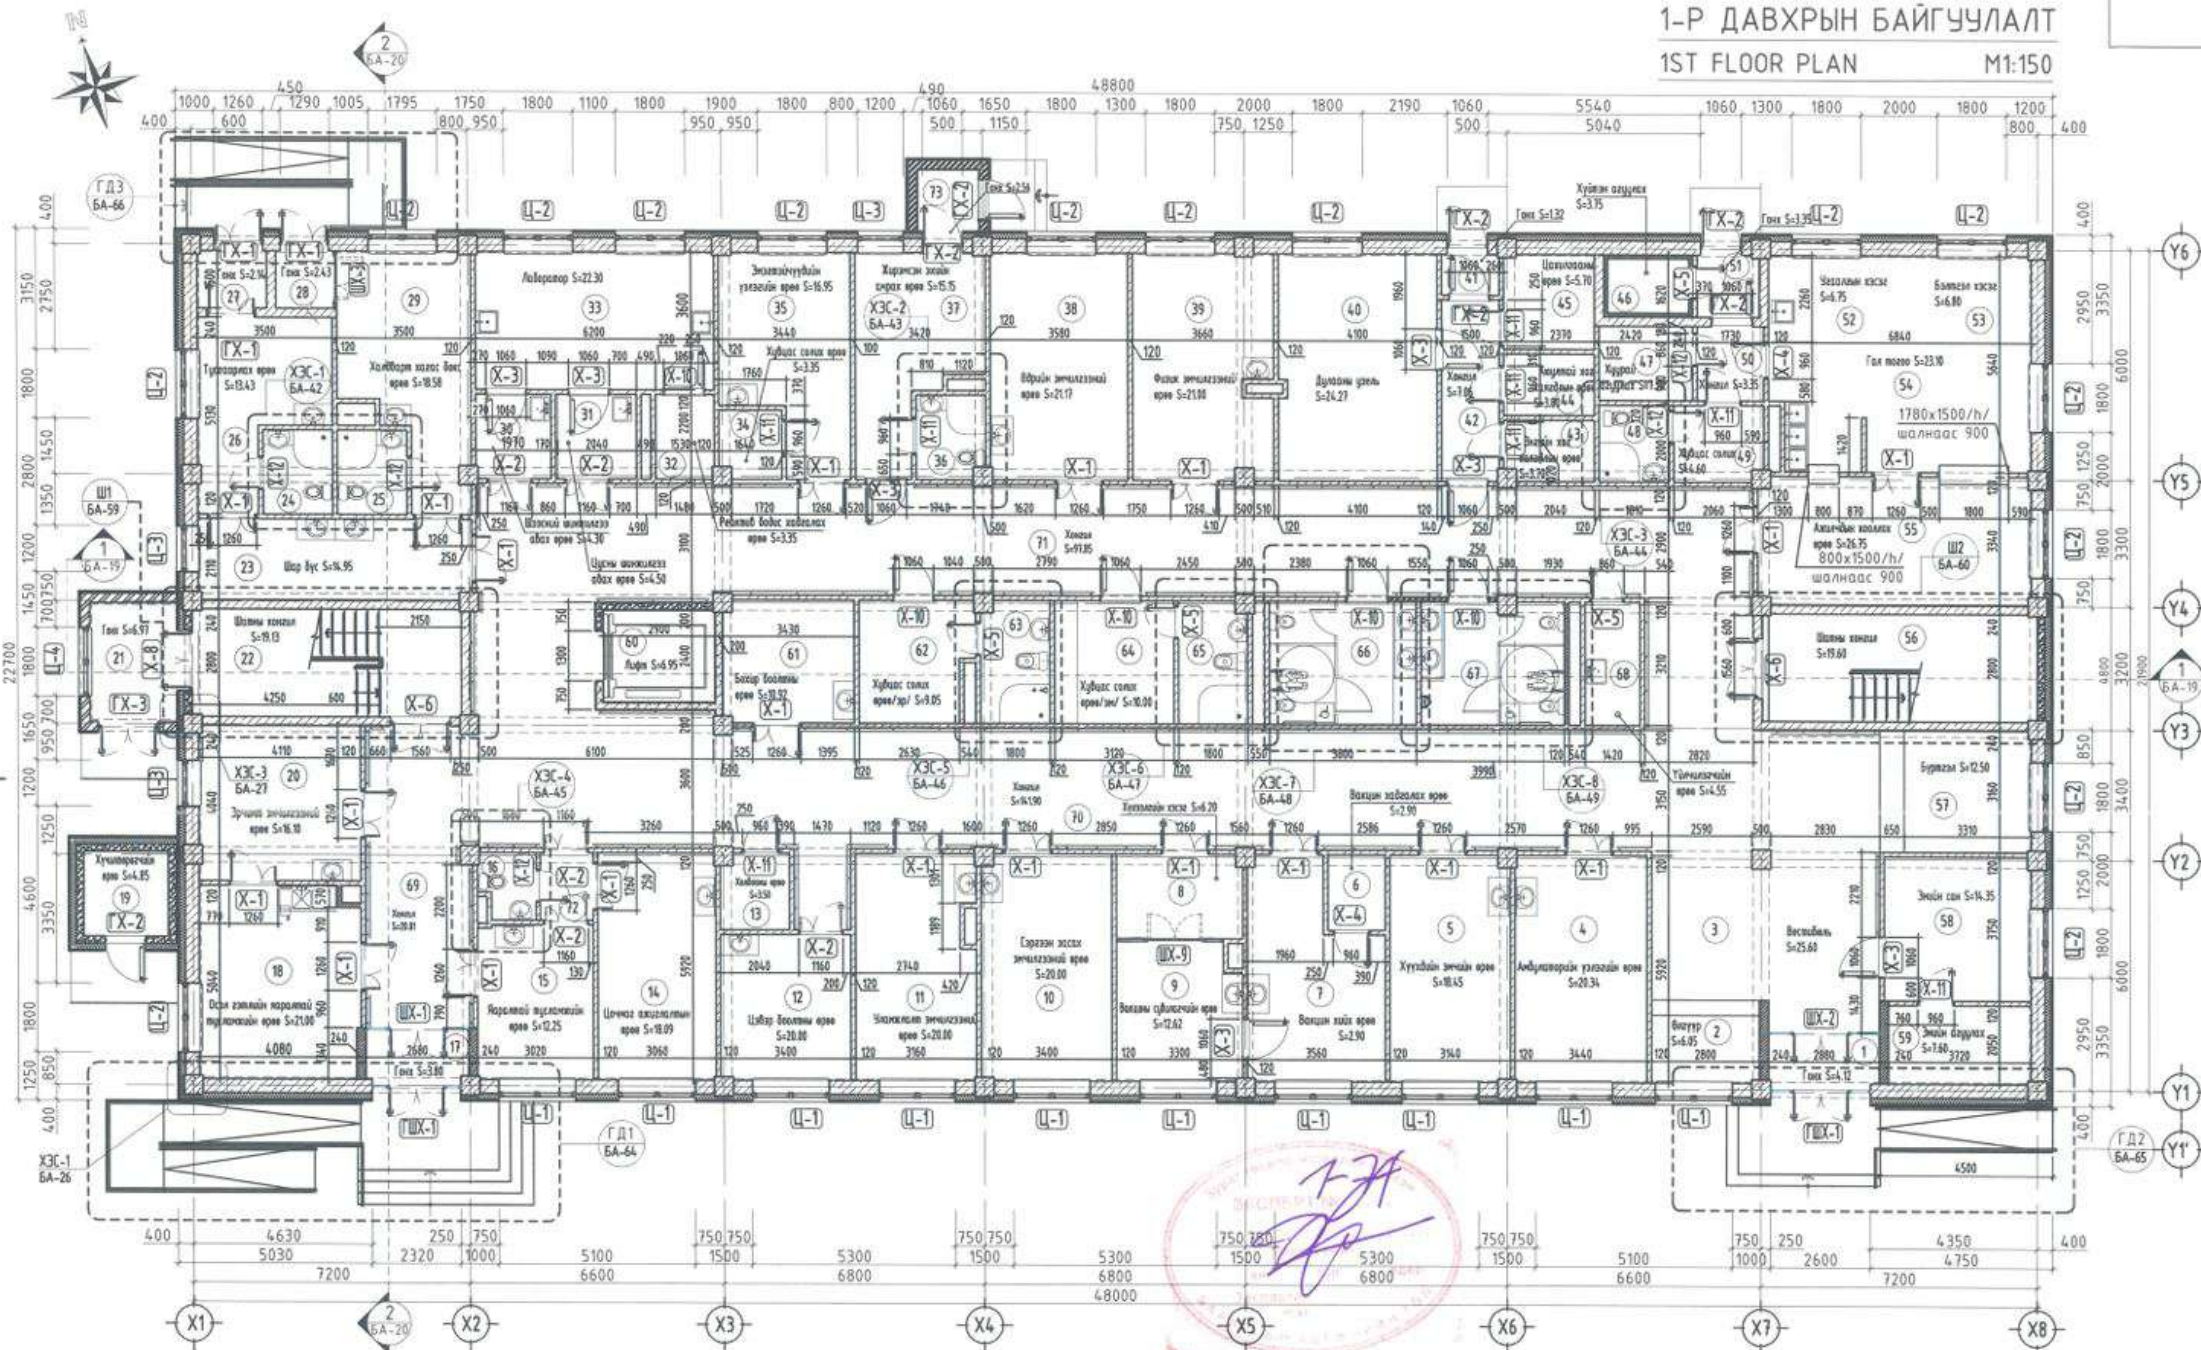

Тайлбар  
1. ЗБИЭМТ ҮХСХОХ-н тасгийн нэгжтэй зөвшилцөж


Хочин тодорхойлолт /Initial definition/ ЗӨВШӨӨРӨЛЦӨН/CONSULTED WITH

Энэхүү зураг нь "ХАТАНГААТАР" ХХ-ийн 02/09/2019 оны 014 дүгээр захиаргаар өгөгдсөн мэдээлэл дээр үндэслэн зориулагдсан бөгөөд өөрөөр хяналтгүйгээр ашиглахыг хориглоно.


ТАРИАЛАН СУМЫН ЭРҮҮЛ МЭНДИЙН ТӨВИЙН БАРИЛГА

Хэвлэл өгөөд, Торионон сүлжээ 7-р бүлэг

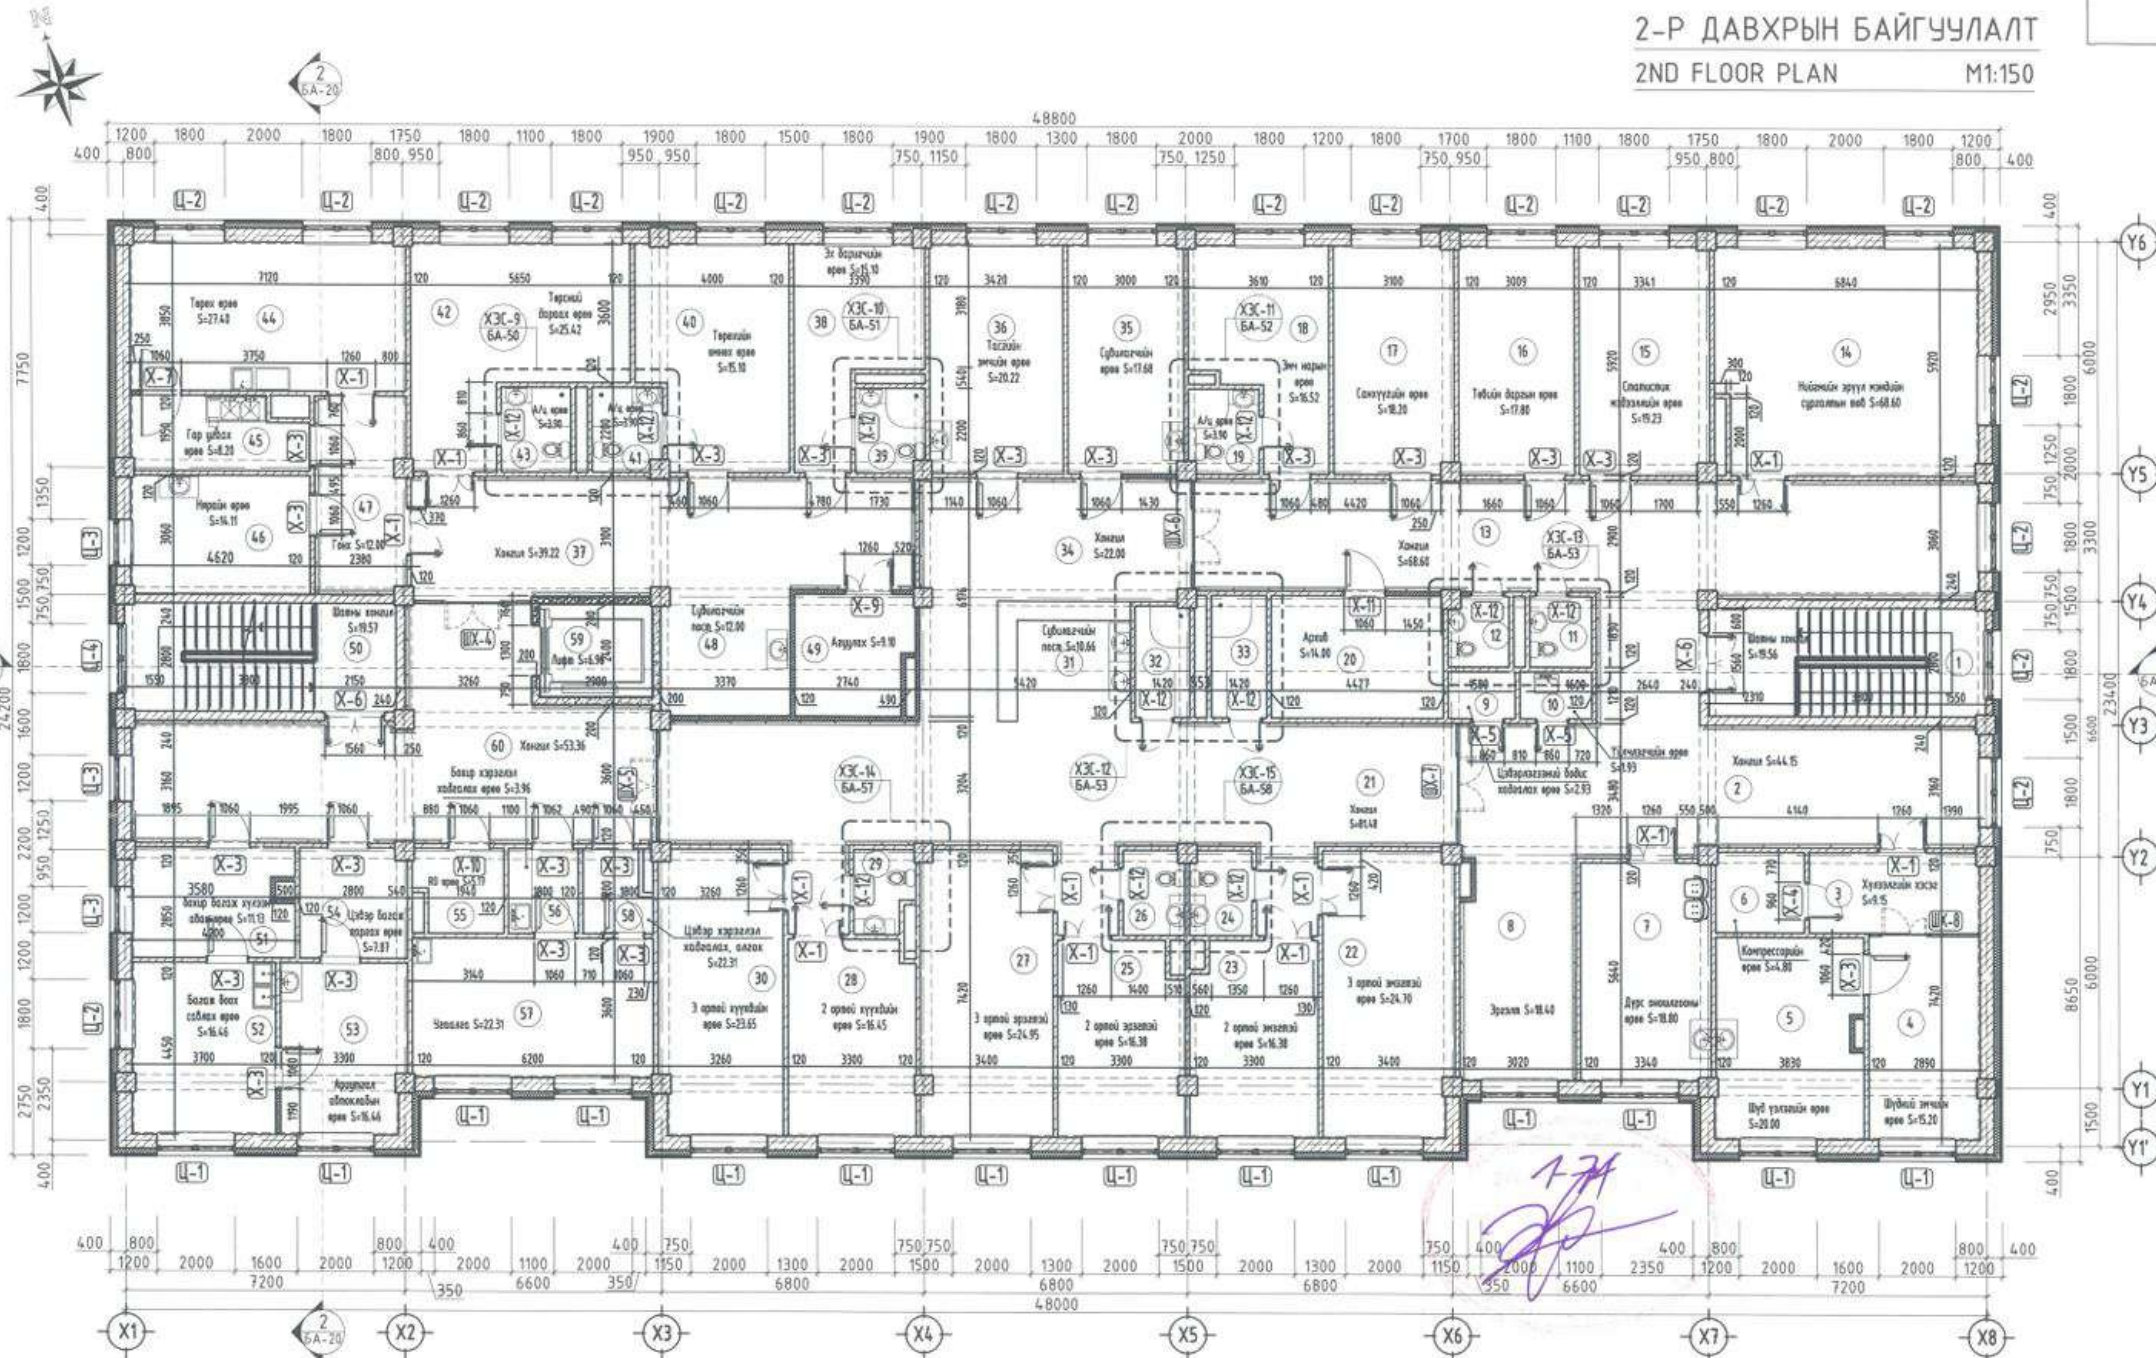

2-Р ДАВХРЫН БАЙГУУЛАЛТ  
2ND FLOOR PLAN M1:150

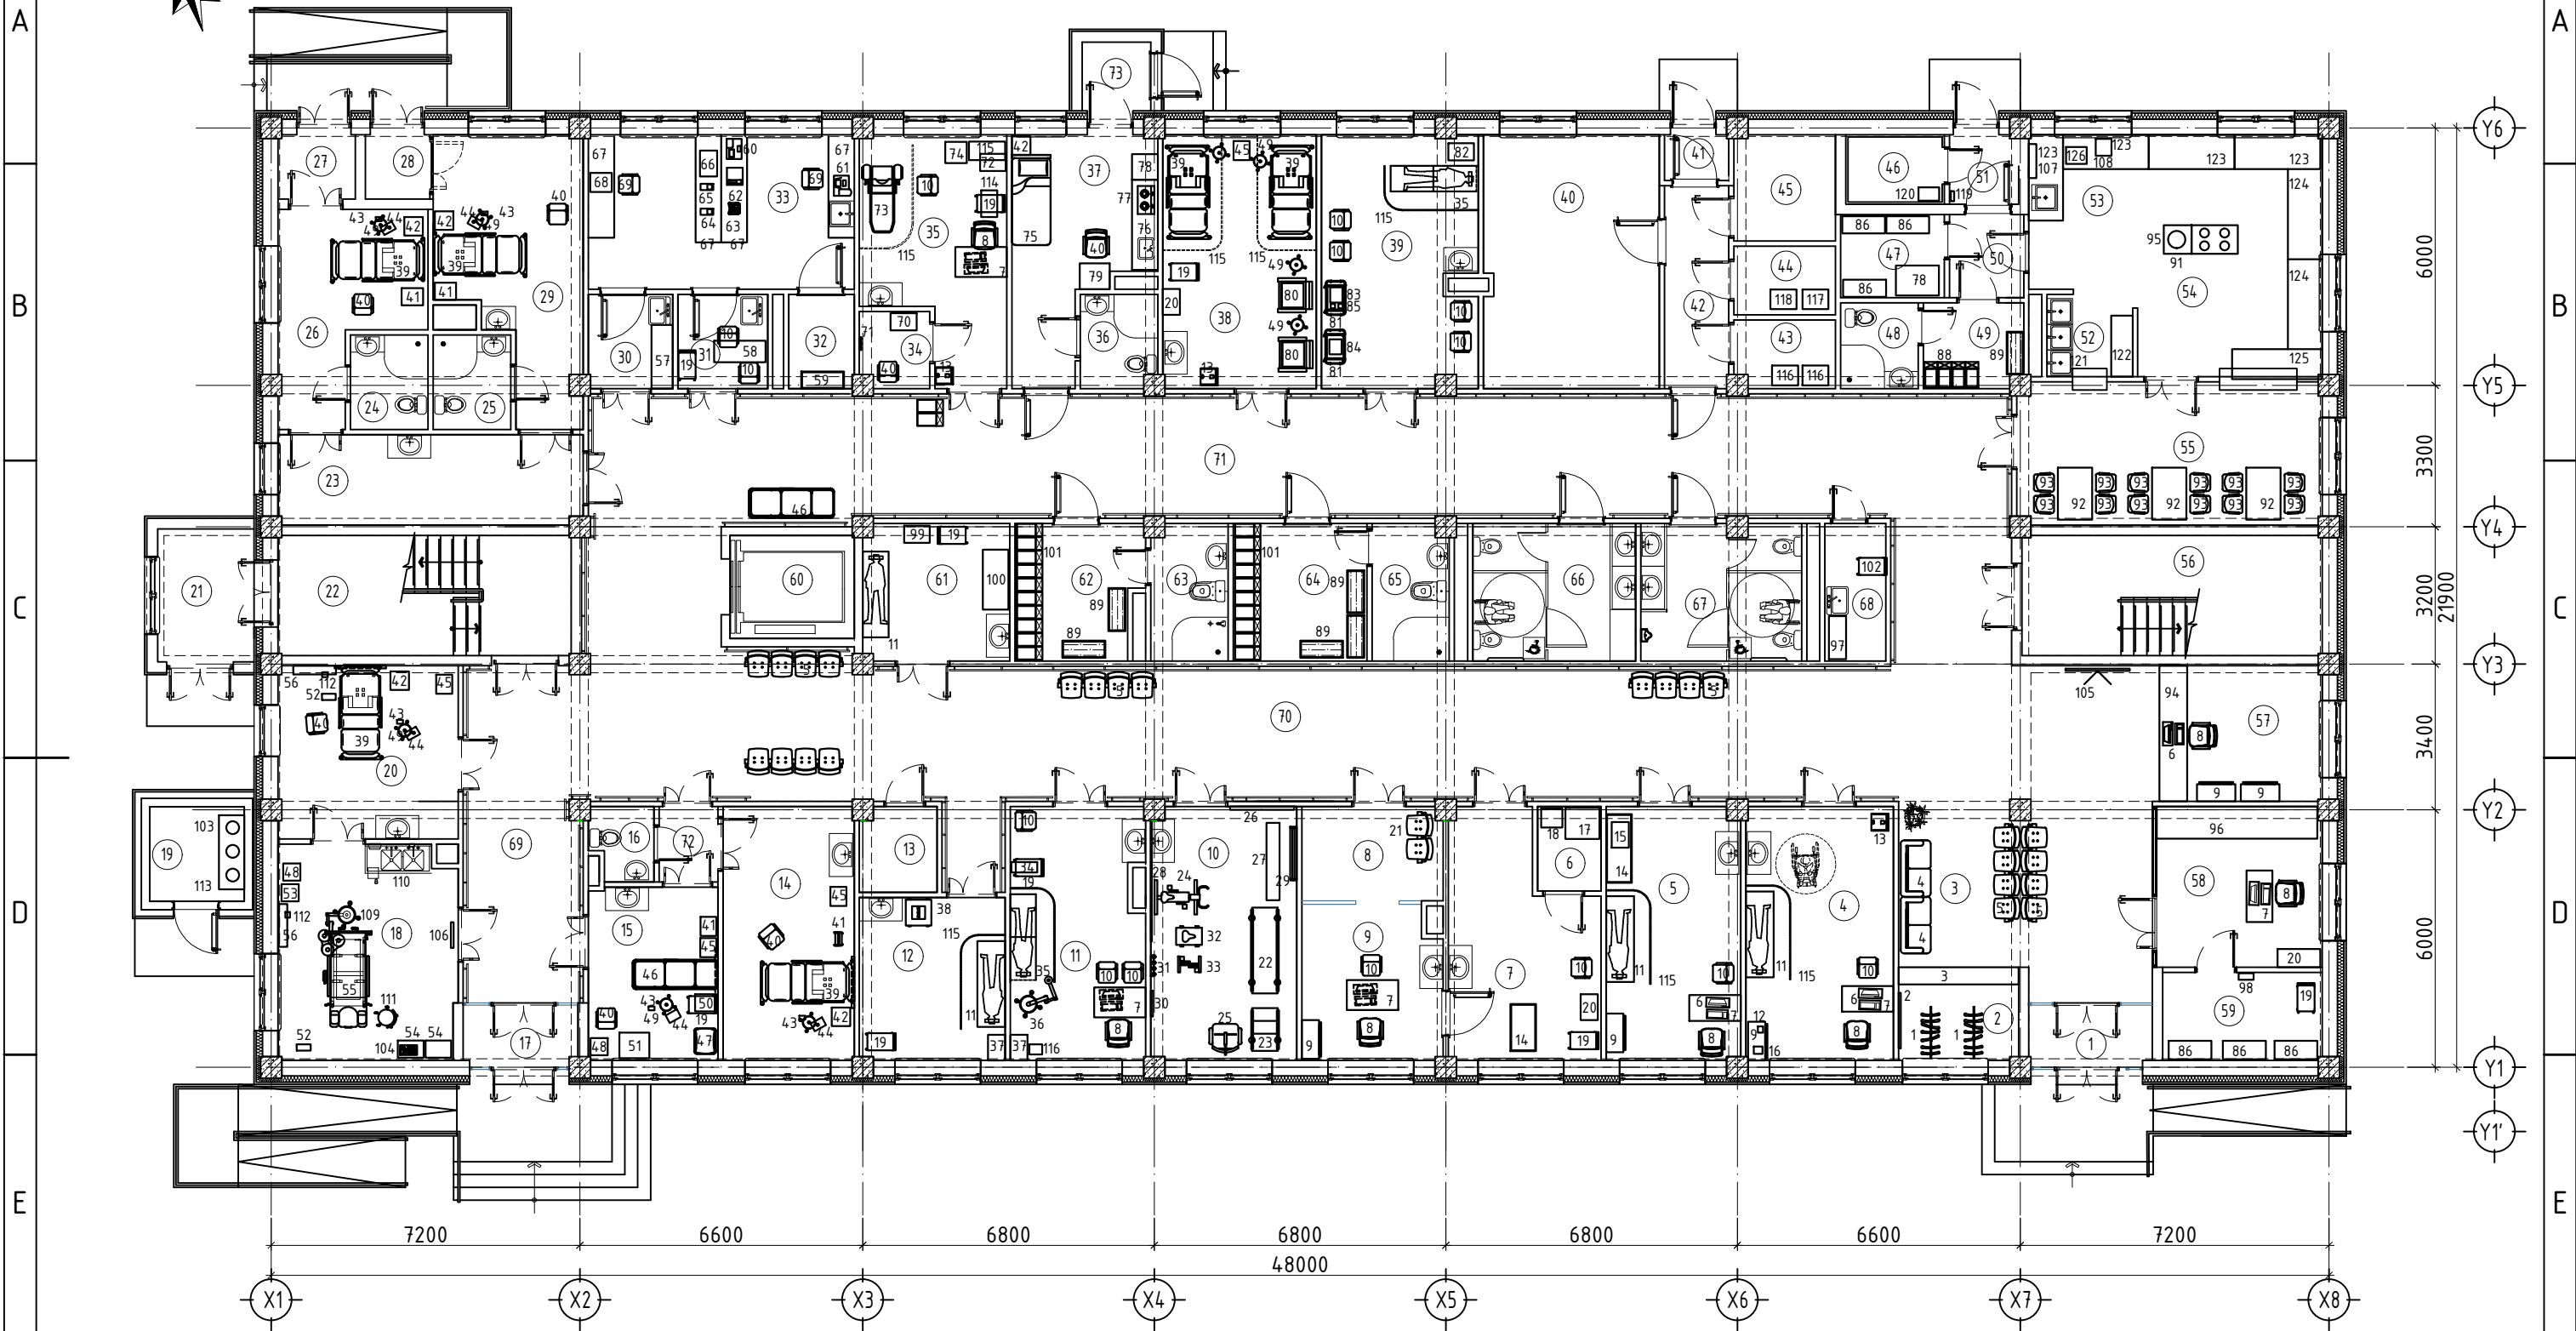

1-Р ДАВХРЫН ТОНОГ ТӨХӨӨРӨМЖИЙН БАЙГУУЛАЛТ  
1ST FLOOR FURNITURE PLAN  
M1:150




Энэхүү зураг төсөл нь "ХАТАНБААТАР" ХХК-ийн ОЮУНЫ ӨМЧ түл зохиогчийн зөвшөөрөлгүйгээр өөрчлөх болон ашиглахыг хориглоно.



 САНХҮҮЖҮҮЛЭГЧ БАЙГУУЛАГА: SOURCE OF FUNDS: АЗИЙН ХӨВЖЛИЙН БАНК ASIAN DEVELOPMENT BANK		 ЭРҮҮЛ МЭНДИЙН ЯАМ		ТАРИАЛАН СУМЫН ЭРҮҮЛ МЭНДИЙН ТӨВИЙН БАРИЛГА TARIALAN SUM HEALTH CENTER BUILDING		Хөвсгөл аймаг, Тариалан сум, 7-р баг Khuvsgul aimag, Tarialan sum, 7th bag	
ЗӨВШӨӨРӨЛЦСӨН/CONSULTED WITH ЭБИЭМТҮХСХОХ төслийн менежер ЭБИЭМТҮХСХОХ төслийн барилгын зөвлөх хяналтын инженер		Г.Баясгалан Х.Чулуунбаатар		1-р давхрын тоног төхөөрөмжийн байгуулалт 1st floor furniture plan		Ye sam/Stage: A.3/D.D	
Архитектор Architect Гүйцэтгэгсэн Drawn by Шалгасан Checked by		Chuluuntsetseg.B Bulgantamir.D Sumiya.Sh		Шуфф/Drawing No.: ХАТ-05/22		Масштаб/Scale: M1:150	
Огноо/Date: 2023		Зургийн дугаар/Drawing No.: ТХ/FP-1		Бүх хувдас/Total sheet: 19			

2-Р ДАВХРЫН ТОНОГ ТӨХӨӨРӨМЖИЙН БАЙГУУЛАЛТ  
2ND FLOOR FURNITURE PLAN

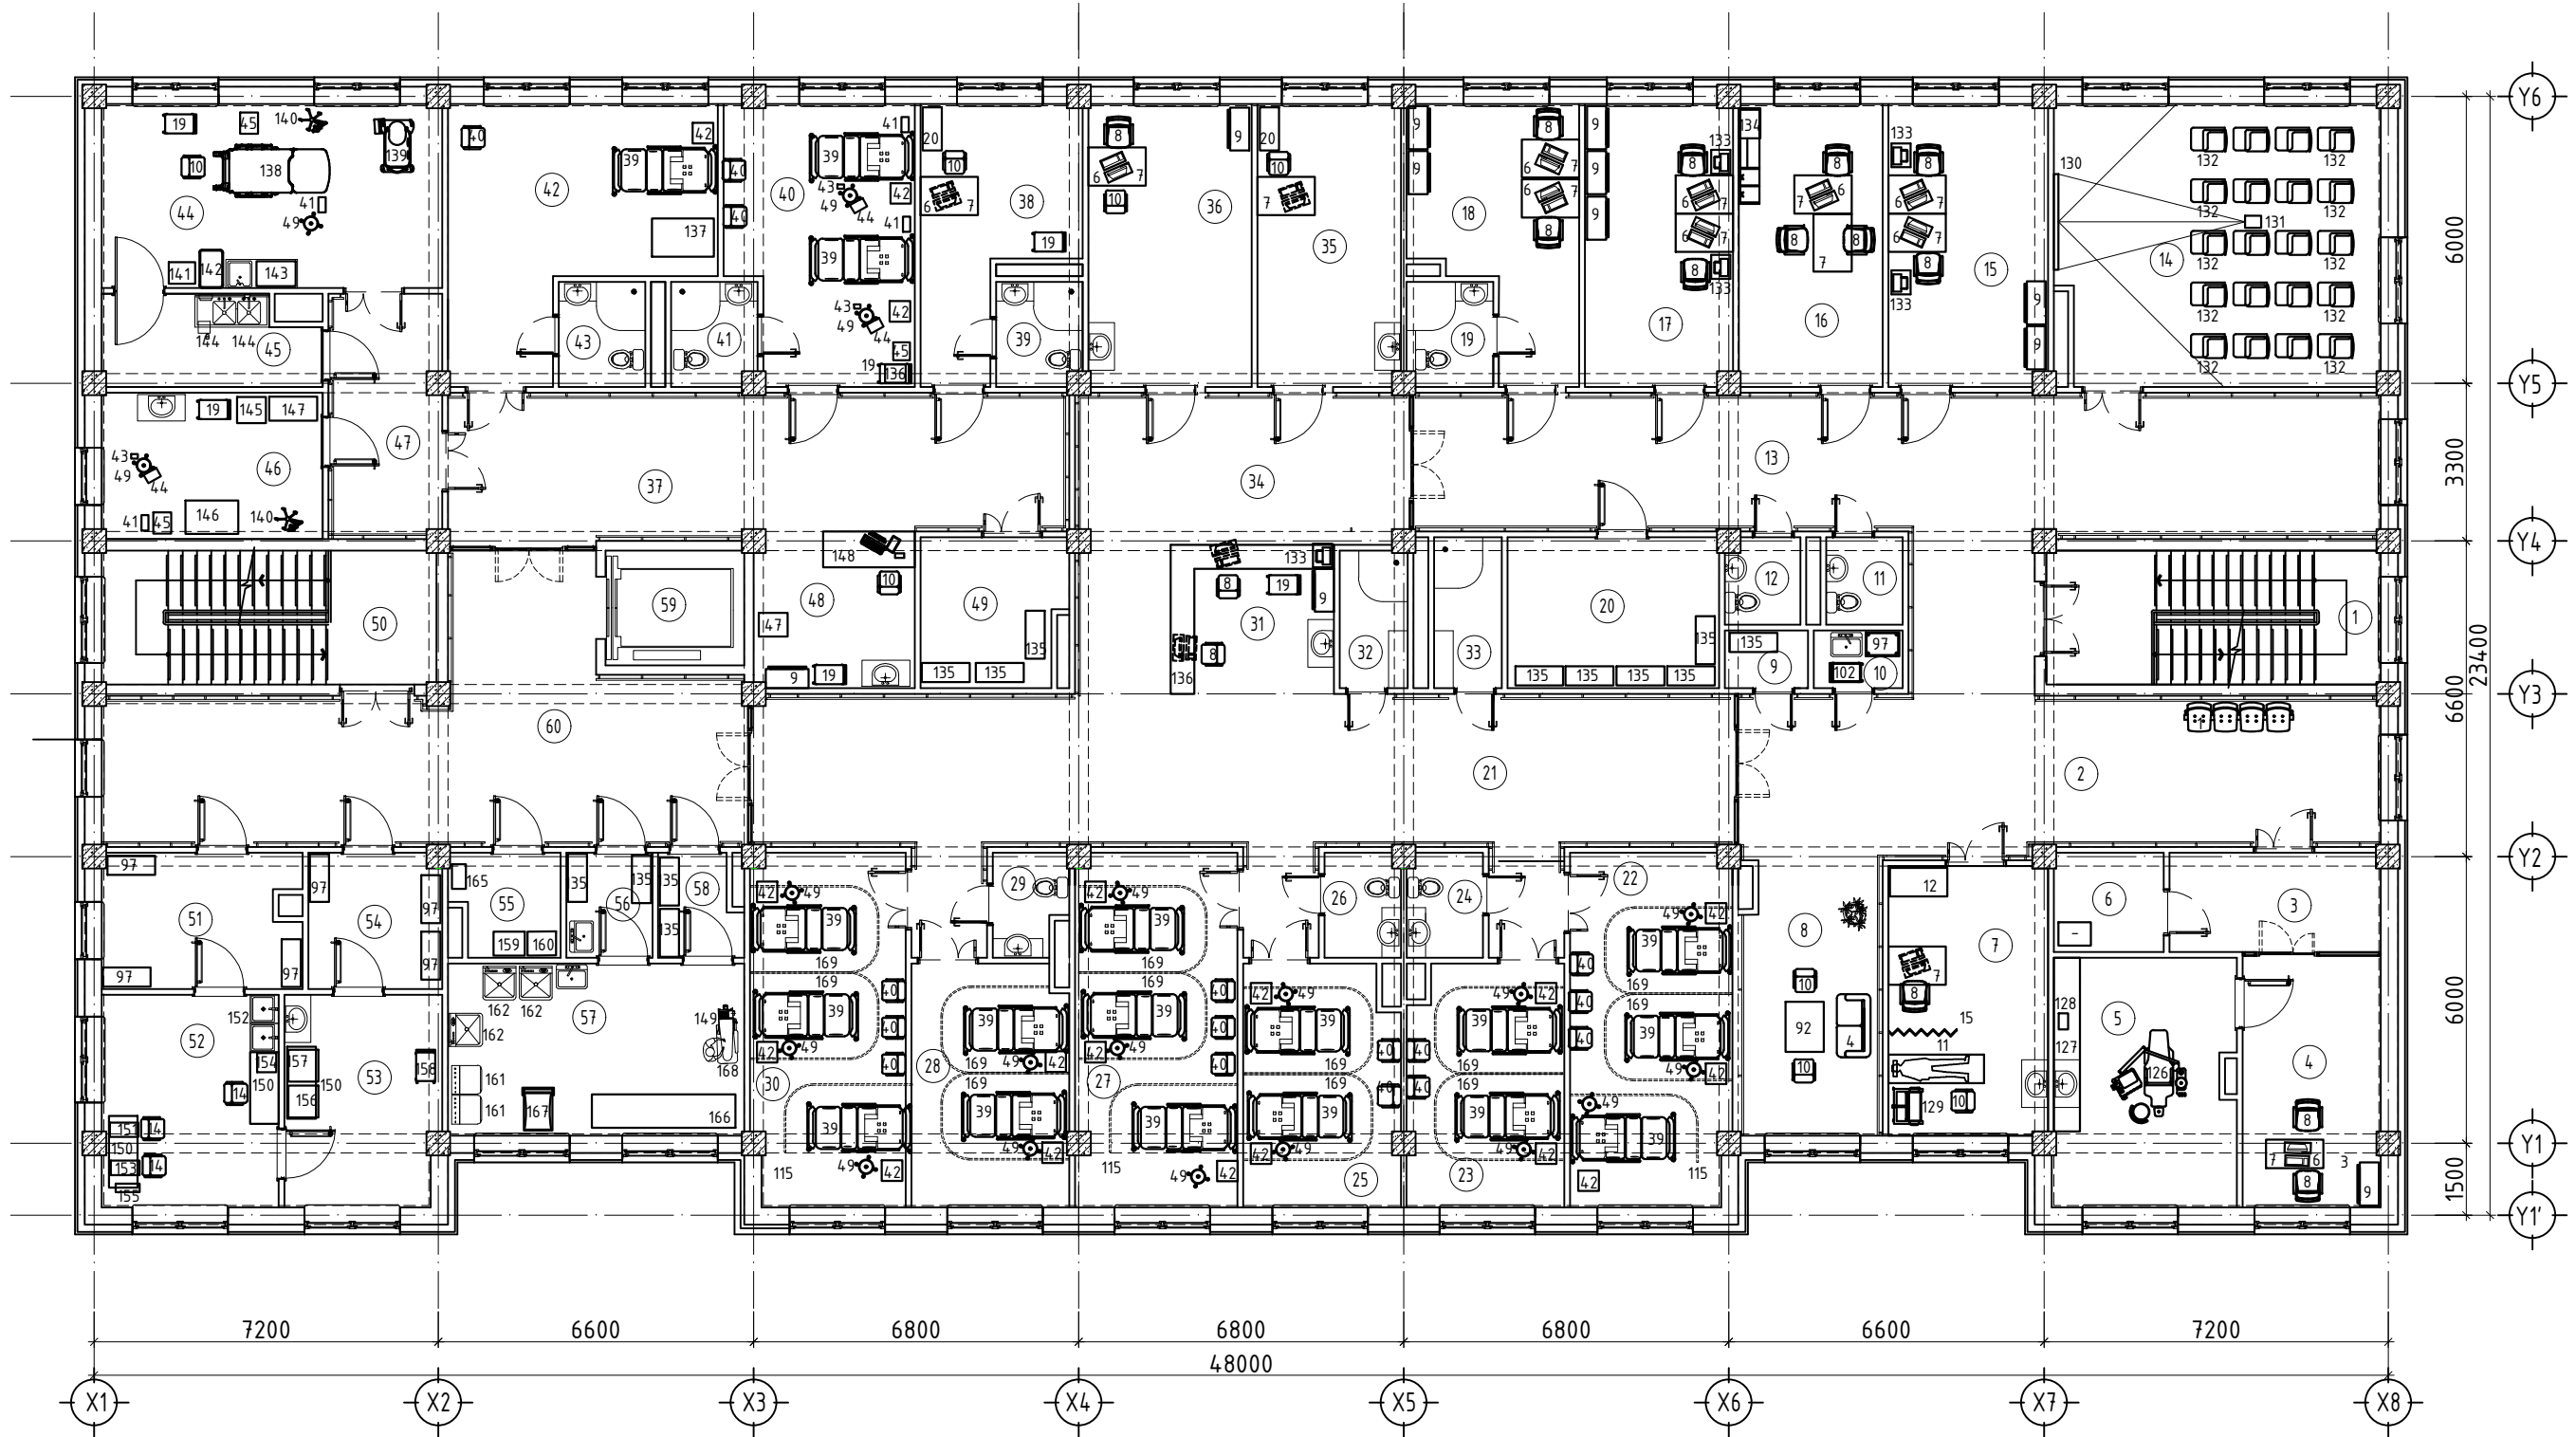M1:150



Энэхүү зураг төсөл нь "ХАТАНБААТАР" ХХК-ийн ОЮУНЫ ӨМЧ түл зохиогчийн зөвшөөрөлгүйгээр өөрчлөх болон ашиглахыг хориглоно.

 САНХҮҮЖҮҮЛЭГЧ БАЙГУУЛАГА: SOURCE OF FUNDS: АЗИЙН ХӨВЖЛИЙН БАНК ASIAN DEVELOPMENT BANK	 ЭРҮҮЛ МЭНДИЙН ЯАМ	ТАРИАЛАН СУМЫН ЭРҮҮЛ МЭНДИЙН ТӨВИЙН БАРИЛГА TARIALAN SUM HEALTH CENTER BUILDING		Хөвсгөл аймаг, Тариалан сум, 7-р баг Khuvsgul aimag, Tarialan sum, 7th bag	
		2-р давхрын тоног төхөөрөмжийн байгуулалт 2nd floor furniture plan		Ye sam/Stage: A.3/D.D	
ЗӨВШӨӨРӨЛЦСӨН/CONSULTED WITH ЭБИЭМТҮХСХОХ төслийн менежер Г.Баясгалан ЭБИЭМТҮХСХОХ төслийн барилгын зөвлөх хяналтын инженер Х.Чулуунбаатар		Архитектор Architect Chuluuntsetseg.B	Гүйцэтгэгчэн Drawn by Bulgantamir.D	Шифр/Drawing No.: ХАТ-05/22	Масштаб/Scale: M1:150
		Шалгасан Checked by Sumiya.Sh	Зургийн дугаар/Drawing No.: TX/FP-2	Бүх хуудас/Total sheet: 19	Огноо/Date: 2023