

1-р давхрын өрөөний тодорхойлолт /1st floor room description


№	Өрөөний Нэр/Name of room	Талбай /M ² / Area	Шалны төрөл/floor type
1	Гонх Porch	3.65	Чулуу Stone
2	Хүүхдийн тэрэг хадгалах хэсэг Stroller storage	5.88	Чулуу Stone
3	Вестибюль Hall	25.74	Хулдаас Vinyl Healthcare flooring
4	Бүртгэл, өлгүүр Registration, locker	13.96	Хулдаас Vinyl Healthcare flooring
5	Амбулаторийн үзлэг №2 Outpatient examination #2	13.10	Хулдаас Vinyl Healthcare flooring
6	Амбулаторийн үзлэг №3 Outpatient examination #3	13.45	Хулдаас Vinyl Healthcare flooring
7	Амбулаторийн үзлэг №4 Outpatient examination #4	13.00	Хулдаас Vinyl Healthcare flooring
8	Амбулаторийн үзлэг №5 Outpatient examination #5	12.54	Хулдаас Vinyl Healthcare flooring
9	Хүлээлэг бүхий хонгил Corridor with waiting room	60.14	Хулдаас Vinyl Healthcare flooring
10	Ариун цэврийн өрөө /эмэгтэй ажилчид/ Restroom /for female staffs/	3.25	Плима Tile
11	Цэвэрлэгээний материал хадгалах өрөө Storage of cleaning materials	1.5	Плима Tile
12	Урвалж хадгалах өрөө Storage of reagents	3.05	Хулдаас Vinyl Healthcare flooring
13	Сорьц авах өрөө Take samples room	6.33	Хулдаас Vinyl Healthcare flooring
14	Лаборатори Laboratory	10.73	Хулдаас Vinyl Healthcare flooring
15	Тусгаарлахын шар бүс Yellow isolation zone	3.47	Хулдаас Vinyl Healthcare flooring
16	Гонх Porch	2.05	Чулуу Stone

17	Тусгаарлах өрөө isolation room	7.25	Хулдаас Vinyl Healthcare flooring
18	Тусгаарлахын ариун цэврийн өрөө Restroom for isolation room	2.30	Плима Tile
19	Чааглалын өрөө Laundry	7.90	Плима Tile
20	Цахилгааны өрөө Electrical room	4.75	Будагтай бетон Reinforced concrete
21	Аюултай хог хаягдлын өрөө Hazardous waste room	2.17	Хулдаас Vinyl Healthcare flooring
22	Энгийн хог хаягдлын өрөө Simple garbage room	1.95	Хулдаас Vinyl Healthcare flooring
23	Хонгил Hall	17.22	Хулдаас Vinyl Healthcare flooring
24	Гонх Porch	3.40	Чулуу Stone
25	Дулааны узель -	6.25	Будагтай бетон Reinforced concrete
26	Ариун цэврийн өрөө-эм /ХБИ/ Restroom /female/ /disabled person/	3.23	Плима Tile
27	Ариун цэврийн өрөө-эр /ХБИ/ Restroom /male/ /disabled person/	4.26	Плима Tile
28	Шатны хонгил Stairhole	18.00	Чулуу Stone
29	Өдрийн эмчилгээ /Тариа/ Day treatment /Injections/	23.10	Хулдаас Vinyl Healthcare flooring
30	Амбулаторийн үзлэг №1 Outpatient examination #1	11.30	Хулдаас Vinyl Healthcare flooring
31	Яаралтай тусламж Emergency	17.00	Хулдаас Vinyl Healthcare flooring
32	Азгулах Storage	21.26	Будагтай бетон Reinforced concrete
Нийт / Total		343.18	

2-р давхрын өрөөний тодорхойлолт /2nd floor room description

№	Өрөөний Нэр/Name of room	Талбай /M ² / Area	Шалны төрөл/floor type
1	Ажилтнуудын хооллох, алжаал майлах Staff canteen and lounge	12.90	Хулдаас Vinyl Healthcare flooring
2	Ариун цэврийн өрөө Restroom	2.97	Плима Tile
3	Ажилчдын хувцас солих өрөө Locker room for staff	5.85	Плима Tile
4	Санхүүгийн өрөө Finance room	4.80	Паркет Laminate
5	Эмийн азгуулах Drug storage	4.62	Хулдаас Vinyl Healthcare flooring
6	Хонгил Corridor	22.15	Хулдаас Vinyl Healthcare flooring
7	Ариунгалын өрөө Sterilization room	10.70	Хулдаас Vinyl Healthcare flooring
8	Архив Archive	6.25	Хулдаас Vinyl Healthcare flooring
9	Холбооны өрөө Communication room	3.65	Будагтай бетон Reinforced concrete
10	Цэвэрлэгээний материал хадгалах өрөө Storage of cleaning materials	1.70	Плима Tile
11	Ариун цэврийн өрөө /эрэгтэй ажилчид/ Restroom /for male staffs/	3.07	Плима Tile
12	Субилагчийн өрөө Nurse's room	6.26	Хулдаас Vinyl Healthcare flooring
13	Ариун цэврийн өрөө-эм /ХБИ/ Restroom /female/ /disabled person/	3.22	Плима Tile
14	Ариун цэврийн өрөө-эр /ХБИ/ Restroom /male/ /disabled person/	4.26	Плима Tile
15	Шатны хонгил Stairhole	18.00	Чулуу Stone
16	Статистик, мэдээллийн өрөө Statistics and information room	10.12	Паркет Laminate
17	Сургалт /Нийгмийн эрүүл мэнд/ Training /Public Health/	22.84	Паркет Laminate
18	Хүлээлэг бүхий хонгил Corridor with waiting room	83.75	Хулдаас Vinyl Healthcare flooring
19	Төвийн даргын өрөө Director room	12.34	Паркет Laminate
20	Сэргээн засгах, физик эмчилгээ Rehabilitation and physical therapy	17.10	Хулдаас Vinyl Healthcare flooring
21	Вакцины субилагчийн өрөө Vaccination nurse's room	9.50	Хулдаас Vinyl Healthcare flooring
22	Вакцин хадгалах өрөө Vaccination storage room	4.65	Хулдаас Vinyl Healthcare flooring
23	Вакцин тарих өрөө Vaccination room	9.10	Хулдаас Vinyl Healthcare flooring
24	Амбулаторийн үзлэг №6 Outpatient examination #6	13.10	Хулдаас Vinyl Healthcare flooring
25	Сэтгэл зүйн зөвлөгөө өгөх өрөө Psychological counseling room	10.05	Хулдаас Vinyl Healthcare flooring
26	Чийрэгжүүлэлтийн өрөө Fitness room	17.60	Хулдаас Vinyl Healthcare flooring
27	Уламжлалт эмчилгээний өрөө Traditional treatment room	18.76	Хулдаас Vinyl Healthcare flooring
Нийт		339.31	


1-Р ДАВХРЫН БАЙГУУЛАЛТ
1ST FLOOR PLAN

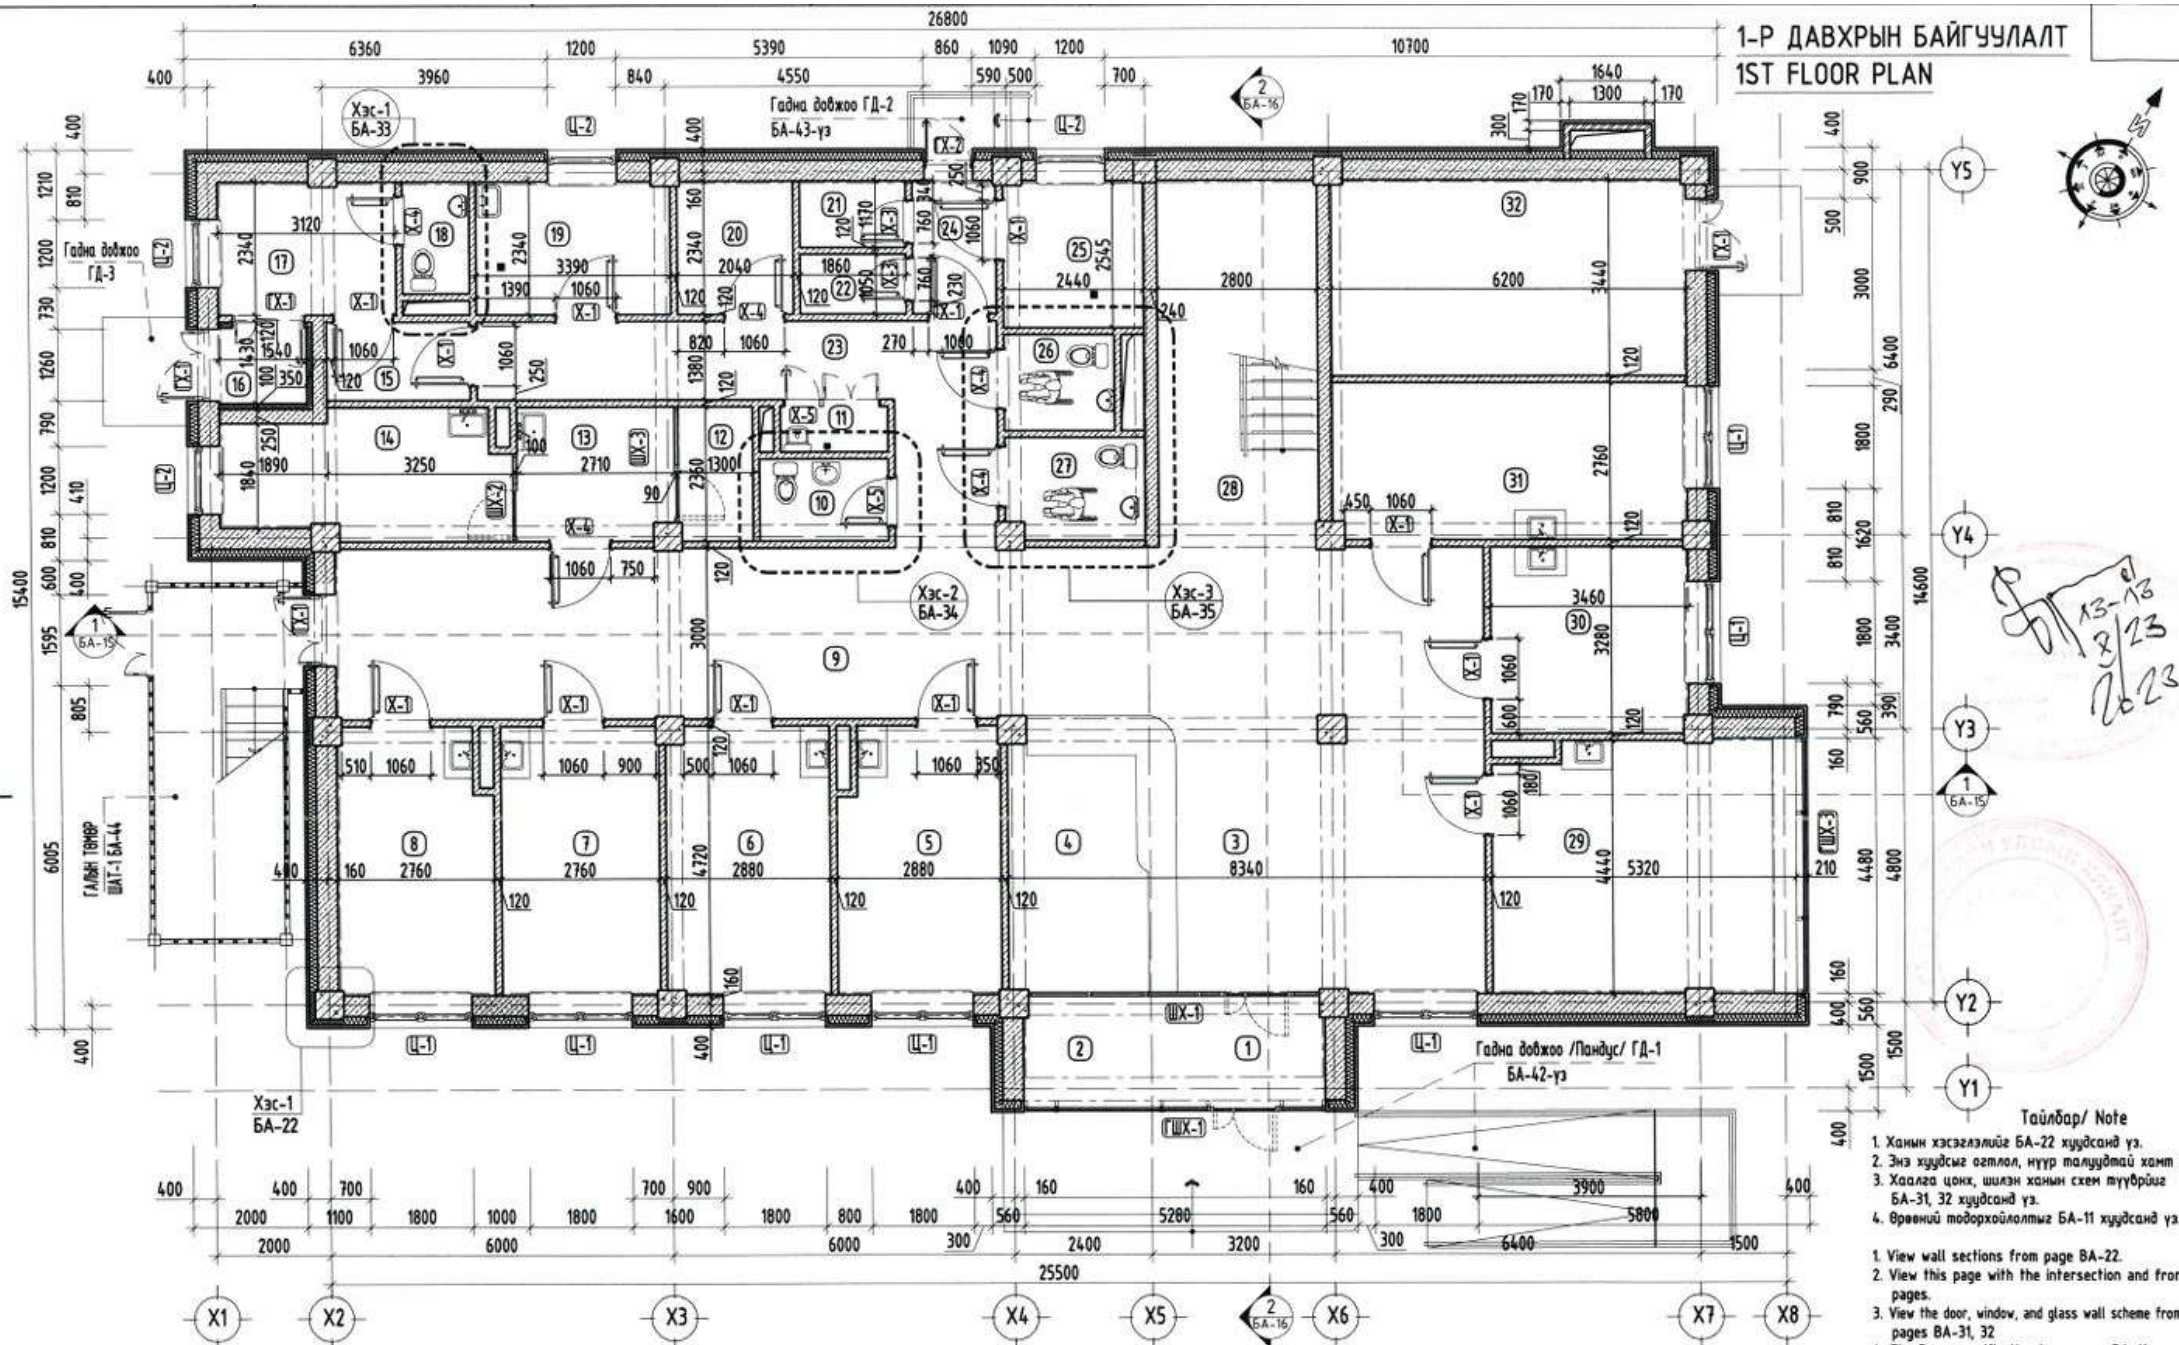

- Тайлбар/ Note
- Ханги хэсгээлийг БА-22 хуудсанд үз.
 - Энэ хуудсыг огтлол, нүүр талуудтай хамт үз.
 - Халлага цонх, шилэн ханги схем түүврийг БА-31, 32 хуудсанд үз.
 - Өрөөний тодорхойлолтыг БА-11 хуудсанд үз.
- View wall sections from page BA-22.
 - View this page with the intersection and front pages.
 - View the door, window, and glass wall scheme from pages BA-31, 32.
 - The Room specification is on page BA-11.

ЗӨВШӨӨРӨЛЦСӨН/CONSULTED WITH		Энэхүү зураг төслөө нь "ХАТАНГААТАР" ХХК-ийн ОИРНЫ ВРН-ийг худалдааны зөвшөөрлийг үндэслэн болон ашиглаж харилцаж байна.		ӨРХИЙН ЭРҮҮЛ МЭНДИЙН ТӨВИЙН БАРИЛГА FAMILY HEALTH CENTER		Улаанбаатар хот, Баянзүрх дүүрэг, 13-р хороо Ulaanbaatar city, Bayanzurkh district, 13th khoroо	
ЗБИЭМТҮХСӨХ төслийн менежер	Г.Баясгалан	ЗӨВШӨӨРӨЛЦСӨН/CONSULTED WITH	Г.Баясгалан	БҮГДЭМ	Г.Мунхбузар		
ЗБИЭМТҮХСӨХ төслийн түргэн тусламж үйлчилгээ	Т.Хуучин	БҮГДЭМ	Т.Хуучин				

2-Р ДАВХРЫН БАЙГУУЛАЛТ
2ND FLOOR PLAN

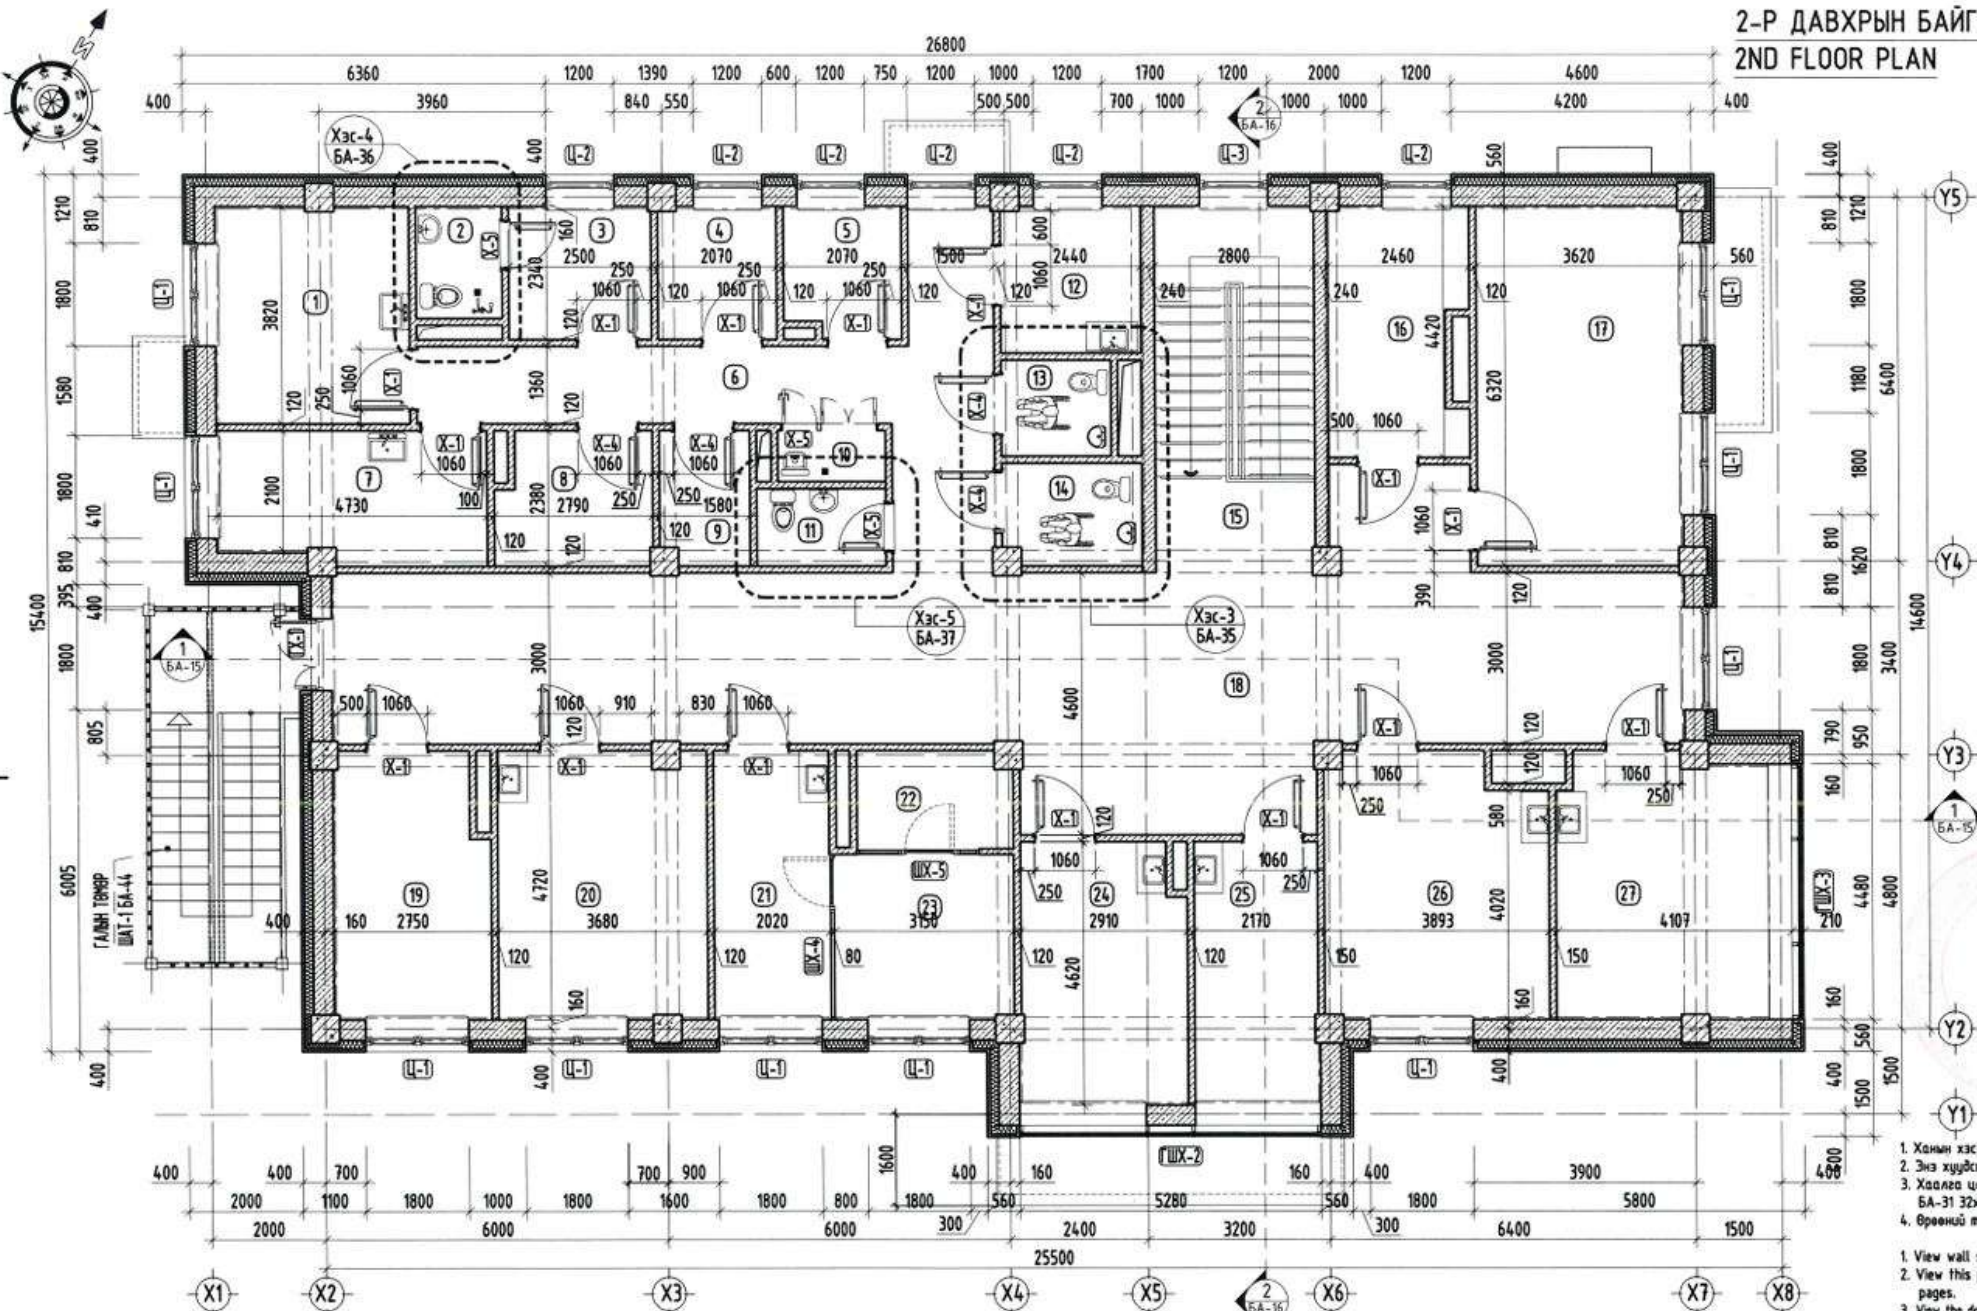

13-13
23/8
10/23



- Тайлбар/ Note
1. Ханын хэсгэлэлийг БА-22 хуудсанд үз.
 2. Энэ хуудсыг сэтгэл, нүүр толгодтой хамт үз.
 3. Хаалга цонх, шилэн ханын схем нүүрврийг БА-31 32хуудсанд үз.
 4. Өрөөний тодорхойлолтыг БА-11 хуудсанд үз.
1. View wall sections from page BA-22.
 2. View this page with the intersection and front pages.
 3. View the door, window, and glass wall scheme from pages BA-31, 32
 4. The Room specification is on page BA-11.

ЭВШӨӨРӨЛЦСӨН/CONSULTED WITH		ЭВШӨӨРӨЛЦСӨН/CONSULTED WITH	
ЭБИЭМТҮХСӨХ төслийн менежер	Г.Баясгалан	Б/С/IV	G.Munkhzul
ЭБИЭМТҮХСӨХ төслийн гэрээг гүйцэтгэх үйлчилгээг хариуцсан мэдээлэгч	Т.Хулан		


Энэхүү зургийг төслийн "ХАТАНБААТАР" ХХХ-ийн ОЮУНЫ ӨРНИ үндэслэлээр үйлдвэрлэсэн бөгөөд өөрчлөлт болон шалгалтыг зарцуулна.



ӨРХИЙН ЭРҮҮЛ МЭНДИЙН ТӨВИЙН БАРИЛГА
FAMILY HEALTH CENTER

Улаанбаатар хот, Баянзүрх дүүрэг, 11-р хороо
Ulaanbaatar city, Bayanzurkh district, 11th Khoroо

1-Р ДАВХРЫН БАЙГУУЛАЛТ ТОНОГ ТӨХӨӨРӨМЖИЙН БАЙГУУЛАЛТ
1ST FLOOR FURNITURE PLAN

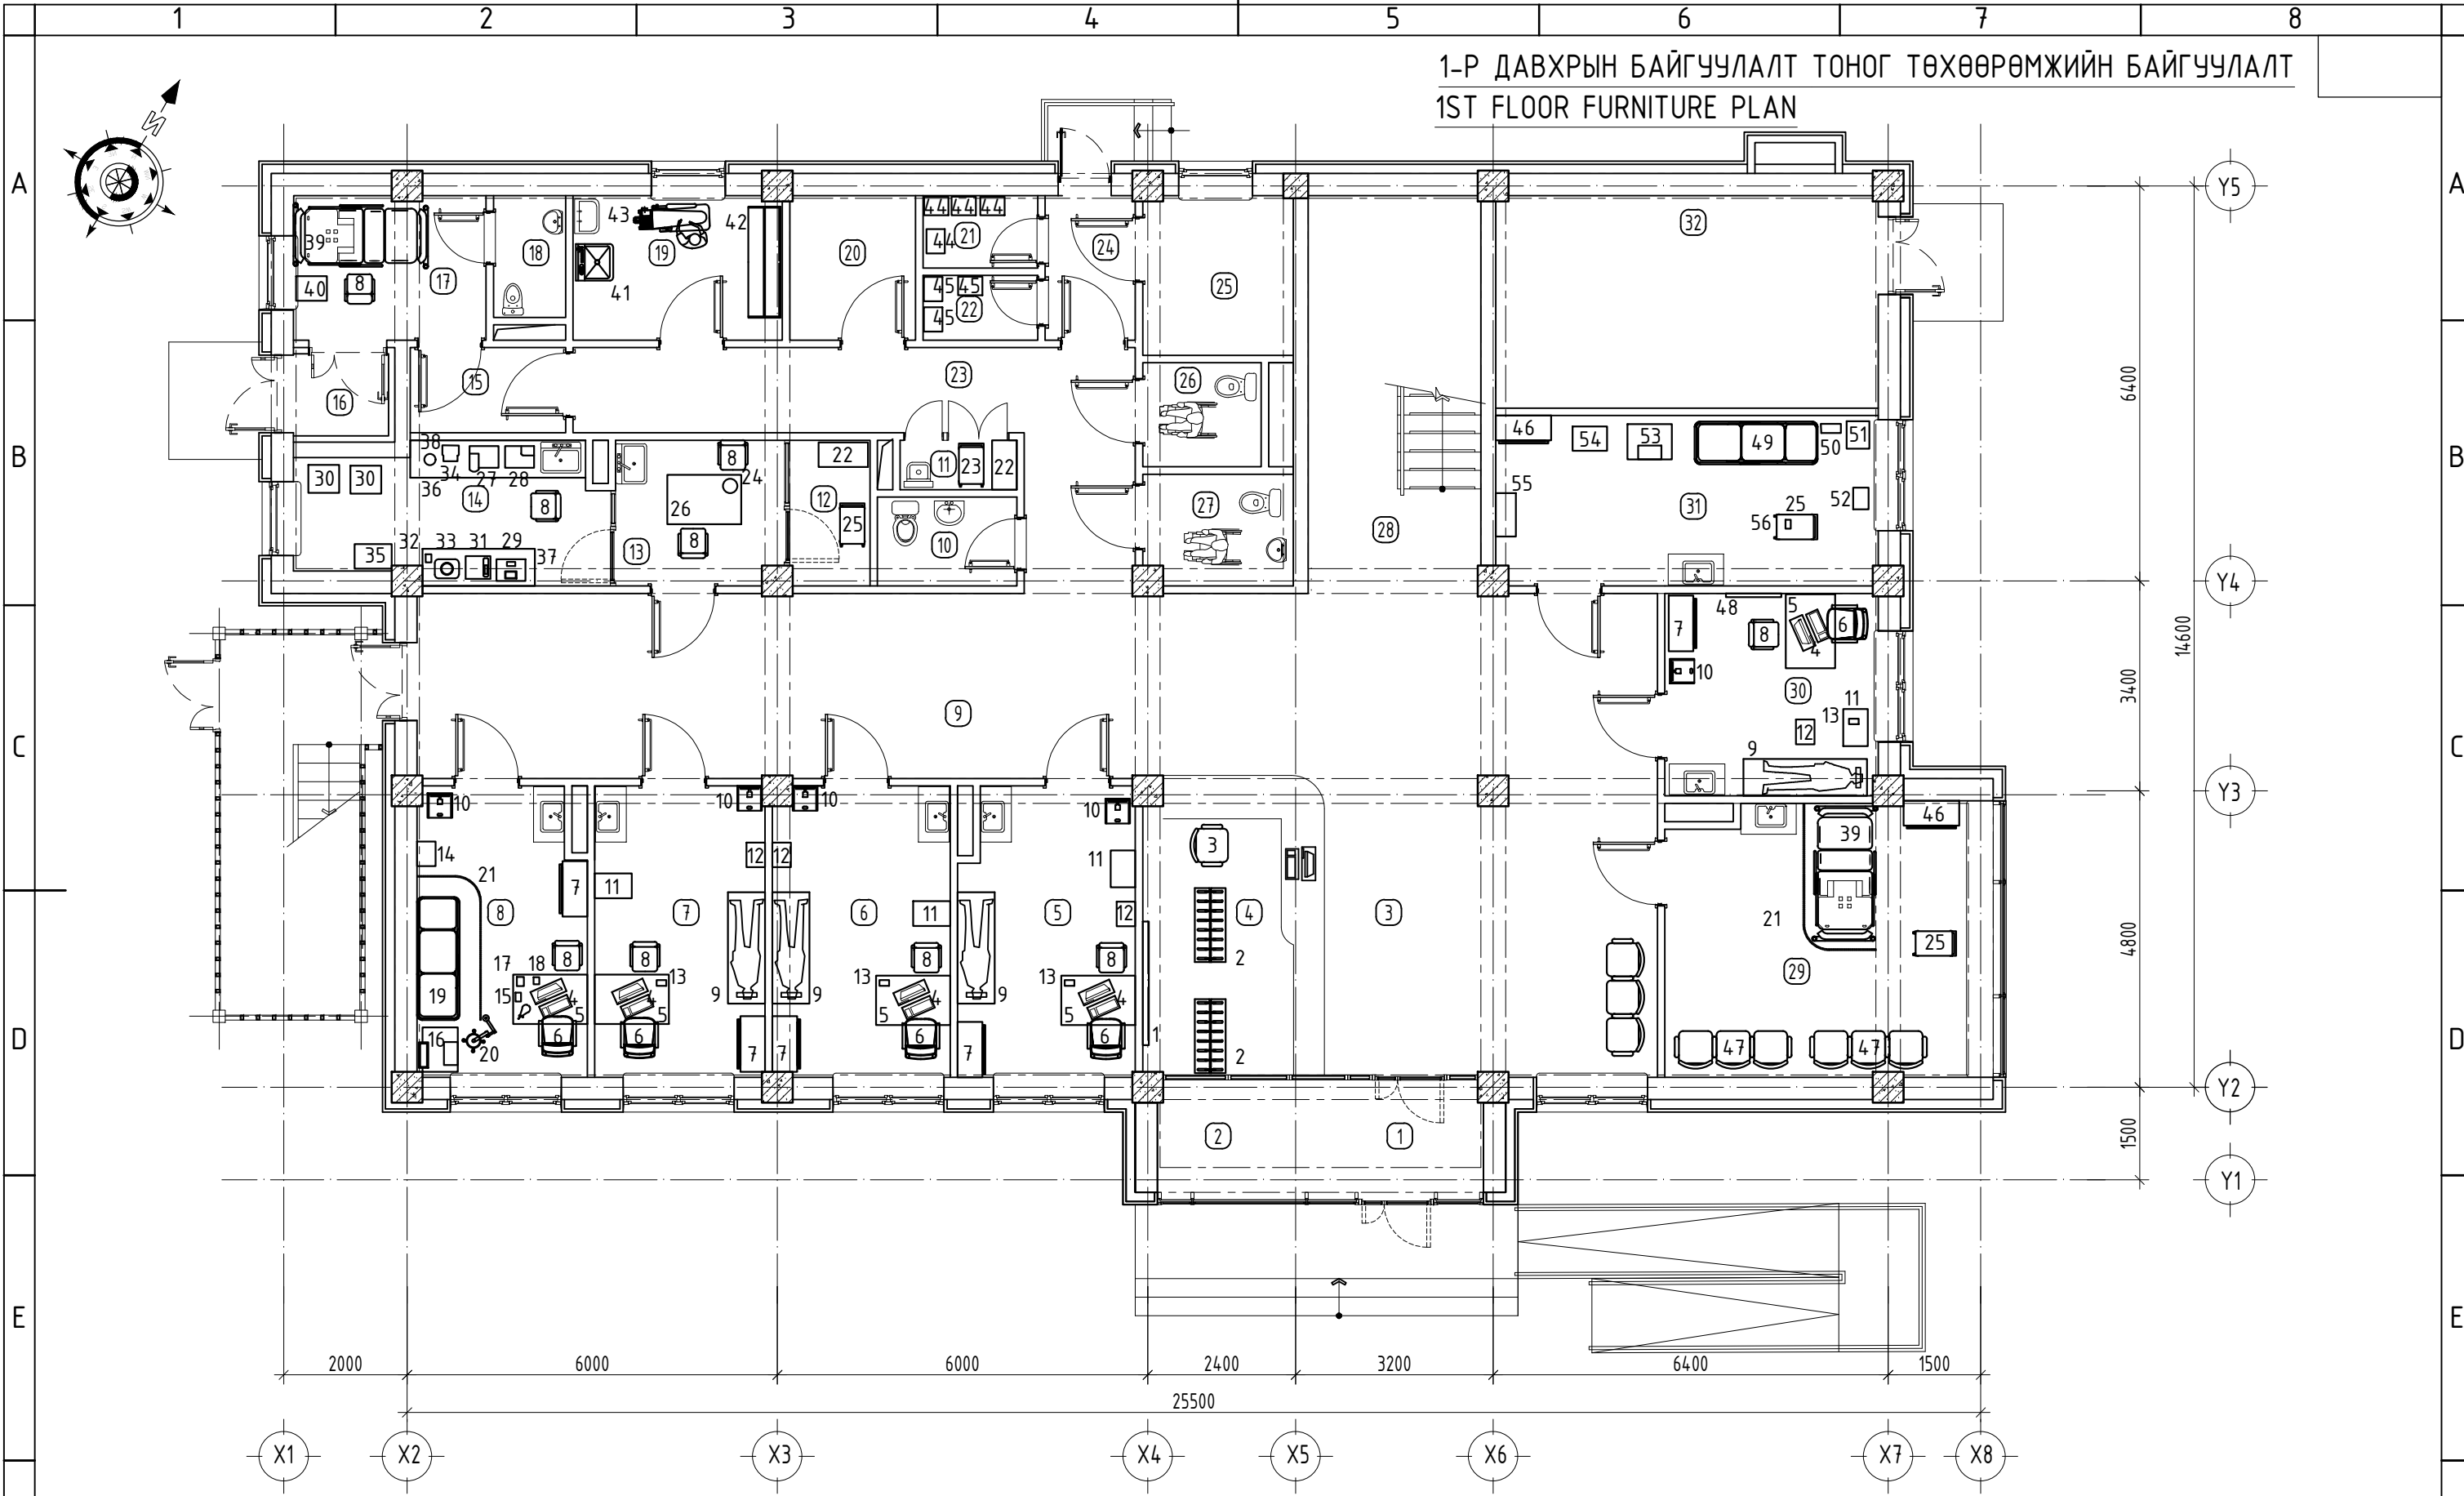

Энэхүү зураг төсөл нь "ХАТАНБААТАР" ХХК-ийн ОЮУНЫ ӨМЧ түл зохиогчийн зөвшөөрөлгүйгээр өөрчлөх болон ашиглахыг хориглоно.

ЗӨВШӨӨРӨЛЦСӨН/CONSULTED WITH	
ББ/CIV	G.Munkhzul
ХАС/HVAC	Serdamba.B
ЦБУ/PLUMB	Oyunjargal.B
ХТ/ELEC	Munkhtuul.Z
ХД/COMM	Altan-Orgil.B
A/Auto	





САНХҮҮЖҮҮЛЭГЧ
БАЙГУУЛАГА:
SOURCE OF FUNDS:
АЗИЙН ХӨГЖЛИЙН БАНК
ASIAN DEVELOPMENT BANK



ЭРҮҮЛ
МЭНДИЙН ЯАМ
УЛААНБААТАР ХОТ, БГД 2-Р ХОРОО
СВҮЛИЙН ГУДАМЖ 45/4
www.khatanbaatar.com

ӨРХИЙН ЭРҮҮЛ МЭНДИЙН ТӨВИЙН БАРИЛГА FAMILY HEALTH CENTER				Улаанбаатар хот, Баянзүрх дүүрэг, 17-р хороо Ulaanbaatar city, Bayanzurkh district, 17th khoroo	
1-р давхрын моног төхөөрөмжийн байгуулалт 1st floor furniture plan				Ye sham/Stage: A.3/D.D	
Архитектор Architect	Sumiya.Sh	Шифр/Drawing No.:	ХАТ-03/22	Масштаб/Scale:	M1:100
Гүйцэтгэсэн Drawn by	Bulgantamir.D	Огноо/Date:	2023		
Шалгасан Checked by	Sumiya.Sh	Зургийн дугаар/Drawing No.:	TX/FP-1		
				Бүх хуудас/Total sheet:	4

2-Р ДАВХРЫН БАЙГУУЛАЛТ ТОНОГ ТӨХӨӨРӨМЖИЙН БАЙГУУЛАЛТ
2ND FLOOR FURNITURE PLAN

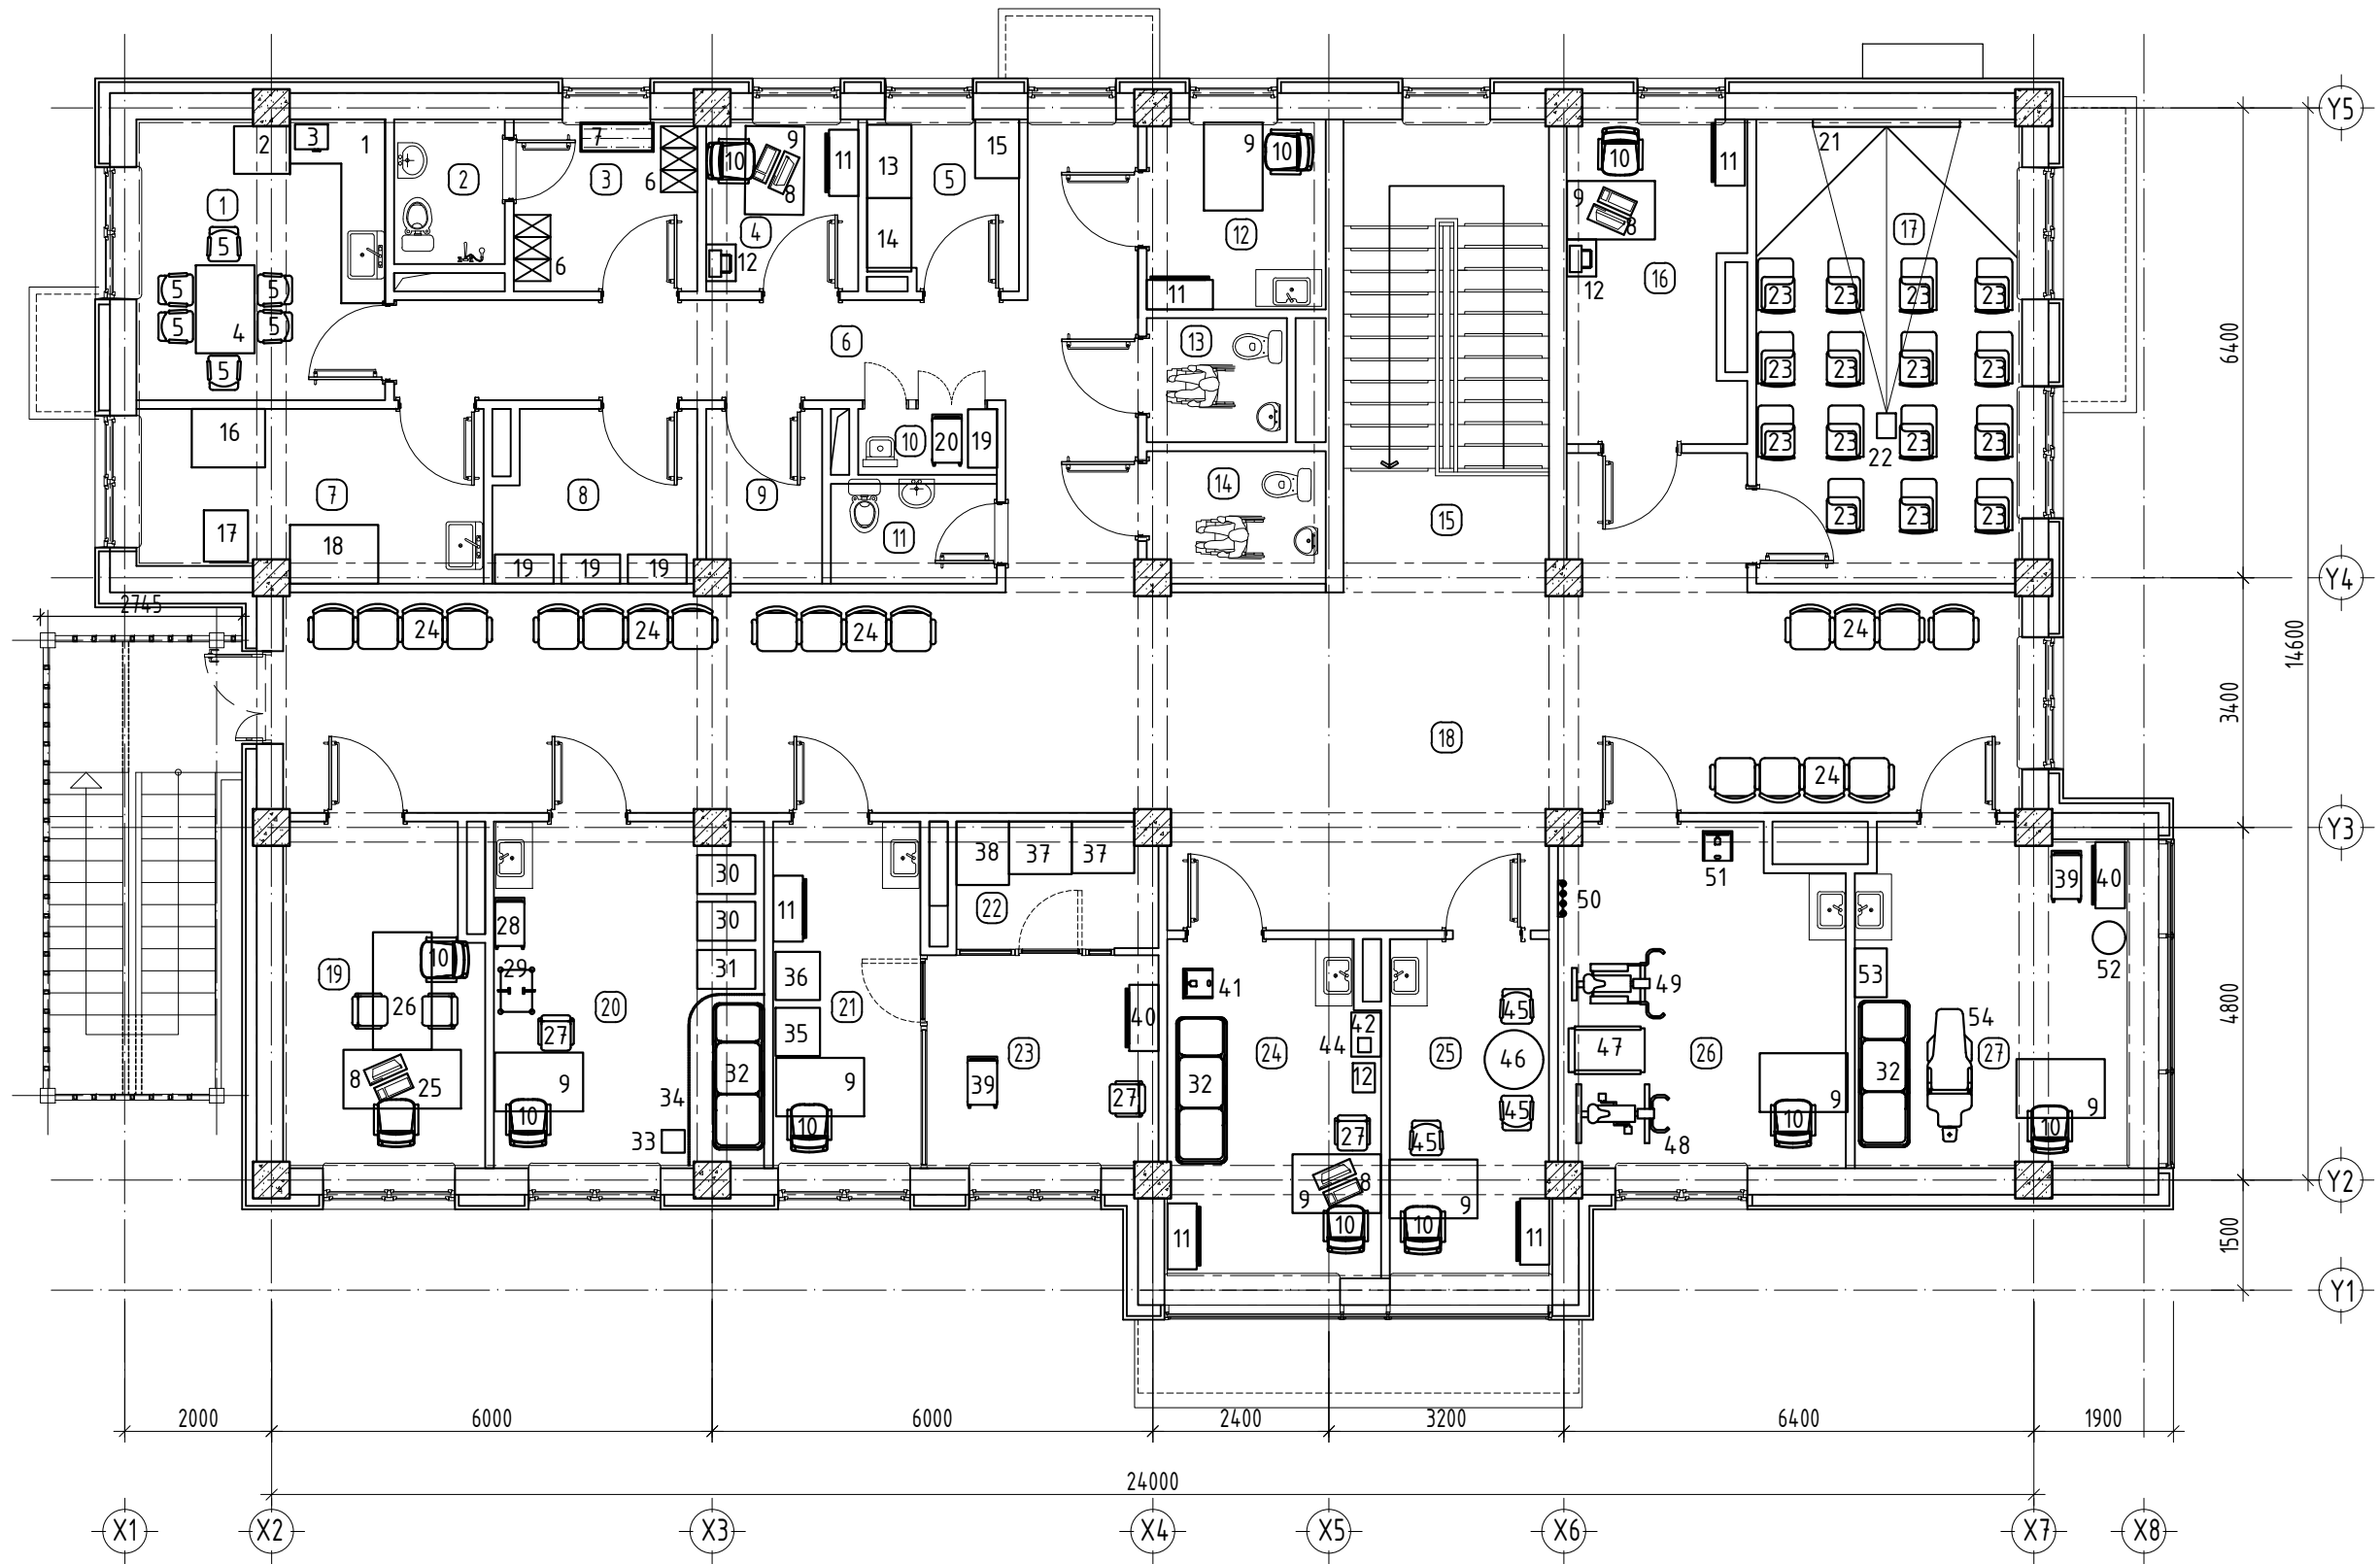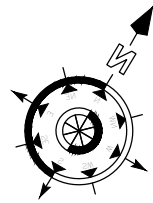

Энэхүү зураг төсөл нь "ХАТАНБААТАР" ХХК-ийн ОЮУНЫ ӨМЧ түл зохиогчийн зөвшөөрөлгүйгээр өөрчлөх болон ашиглахыг хориглоно.

ЗӨВШӨӨРӨЛЦСӨН/CONSULTED WITH	
ББ/CIV	G.Munkhzul
ХАС/HVAC	Serdamba.B
ЦБУ/PLUMB	Oyunjargal.B
ХТ/ELEC	Munkhtuul.Z
ХД/COMM	Altan-Orgil.B
A/Auto	



САНХҮҮЖҮҮЛЭГЧ
БАЙГУУЛАГА:
SOURCE OF FUNDS:
АЗИЙН ХӨГЖЛИЙН БАНК
ASIAN DEVELOPMENT BANK



ЭРҮҮЛ
МЭНДИЙН ЯАМ
УЛААНБААТАР ХОТ, БГД 2-Р ХОРОО
СВҮЛИЙН ГУДАМЖ 45/4
www.khatanbaatar.com

ӨРХИЙН ЭРҮҮЛ МЭНДИЙН ТӨВИЙН БАРИЛГА FAMILY HEALTH CENTER			
2-р давхрын тоног төхөөрөмжийн байгуулалт 2nd floor furniture plan			Улаанбаатар хот, Баянзүрх дүүрэг, 17-р хороо Ulaanbaatar city, Bayanzurkh district, 17th khoroo
			Ye wam/Stage: A.3/D.D
Архитектор Architect	Sumiya.Sh	Шифр/Drawing No.:	Масштаб/Scale:
Гүйцэтгэсэн Drawn by	Bulgantamir.D	XAT-03/22	M1:100
Шалгасан Checked by	Sumiya.Sh	Зургийн дугаар/Drawing No.:	Бүх хуудас/Total sheet:
		TX/FP-2	4

A
B
C
D
E
F

A
B
C
D
E
F

1 2 3 4 5 6 7 8