


1-Р ДАВХРЫН БАЙГУУЛАЛТ
1ST FLOOR PLAN M1:100

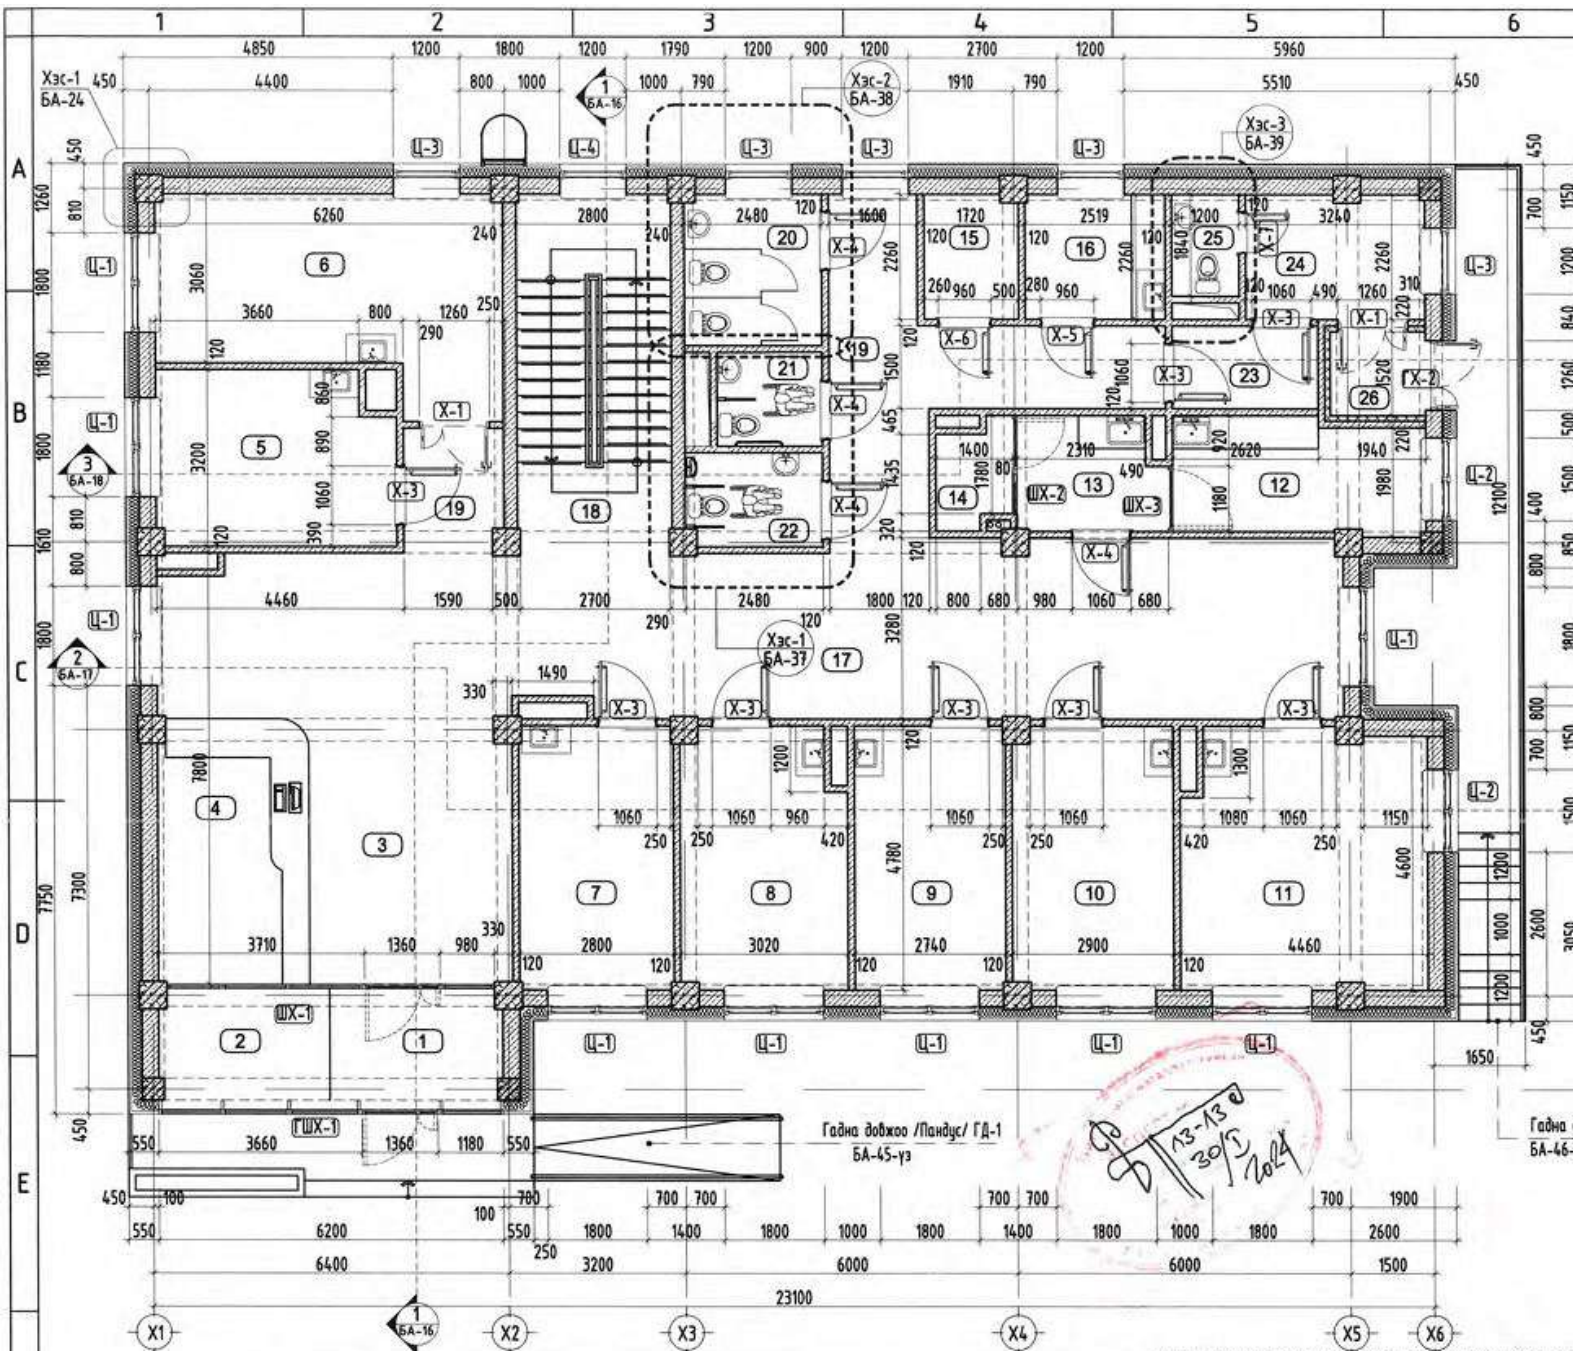

№	Өрөөний Нэр/Name of room	Талбай /M ² / Area	Шатны төрөл/Floor type
1	Гонх Porch	6.26	Чулуу Stone
2	Хүүхдийн тэрэг хадгалах Stroller storage	6.15	Чулуу Stone
3	Вестибель Vestibule	35.77	Хульдаас Vinyl
4	Бүртгэл, өлгүүр Registration, hanger room	12.90	Хульдаас Vinyl
5	Амбулаторийн үзлэг №1 Outpatient examination room #1	13.25	Хульдаас Vinyl
6	Яаралтай тусламж Emergency room	21.00	Хульдаас Vinyl
7	Амбулаторийн үзлэг №2 Outpatient examination room #2	13.33	Хульдаас Vinyl
8	Амбулаторийн үзлэг №3 Outpatient examination room #3	13.77	Хульдаас Vinyl
9	Амбулаторийн үзлэг №4 Outpatient examination room #4	13.07	Хульдаас Vinyl
10	Амбулаторийн үзлэг №5 Outpatient examination room #5	13.70	Хульдаас Vinyl
11	Өдрийн эмчилгээ /Тариа/ Day treatment /injections/	20.32	Хульдаас Vinyl
12	Лаборатори Laboratory	9.23	Хульдаас Vinyl
13	Сорьц авах Take samples room	5.31	Хульдаас Vinyl
14	Урбалж хадгалах Storage of reagents	2.48	Хульдаас Vinyl
15	Эмийн агуулах Medicine storage	3.83	Хульдаас Vinyl
16	Субилаач Nurse	5.68	Хульдаас Vinyl
17	Хүлээлэг бүхий хонгил Corridor with waiting room	47.09	Хульдаас Vinyl
18	Шатны хонгил Stairwell	18.14	Чулуу Stone
19	Хонгил Corridor	3.97	Хульдаас Vinyl
20	Ариун цэврийн өрөө /ажилчид/ Restroom /for staffs/	6.76	Плита Tile
21	Ариун цэврийн өрөө-эм /ХБМ/ Toilet /female/ /disabled person/	3.23	Плита Tile
22	Ариун цэврийн өрөө-эр /ХБМ/ Toilet /male/ /disabled person/	4.14	Плита Tile
23	Шар бүс Yellow zone	3.93	Хульдаас Vinyl
24	Тусгаарлах өрөө Isolation room	7.24	Хульдаас Vinyl
25	Ариун цэврийн өрөө Toilet	2.20	Плита Tile
26	Гонх Porch	2.61	Чулуу Stone
Нийт / Total		295.36	

ЗӨВШӨӨРӨЛЦСӨН/CONSULTED WITH		ЗӨВШӨӨРӨЛЦСӨН/CONSULTED WITH	
ЭБИЭМТҮХСХОХ таслийн менежер	Г.Баясгалан	ББ/СIV	Enkhbayasakh.E
ЭБИЭМТҮХСХОХ таслийн нэрэгжилтэн	Т.Хулан	ХАС/НVAC	Serdamba.B
		ШБЧ/PLUMB	Ovunlanaal.B

Эзгүүр зэрэг төсөл нь "ХАТАНБААТАР" ХХК-ийн ӨДЭГН ӨНЧ ндэ хэлэлцэж эвдөрлөгүүдээр өргөх болон ашиглаж хэрэглэнэ.

ӨРХИЙН ЭРҮҮЛ МЭНДИЙН ТӨВИЙН БАРИЛГА
FAMILY HEALTH CENTER BUILDING


ЭРҮҮЛ МЭНДИЙН ЯАМ

1-р давхрын байгуулалт / 1st floor plan

Мэсэлдэмэр хөл, Чингэлтэй дүүрэг, 19-р хороо
Ulaanbaatar city Chingeltei district 19th khoroо

Ye шам/Stage:
A.3/D.D

2-Р ДАВХРЫН БАЙГУУЛАЛТ
2ND FLOOR PLAN M1:100

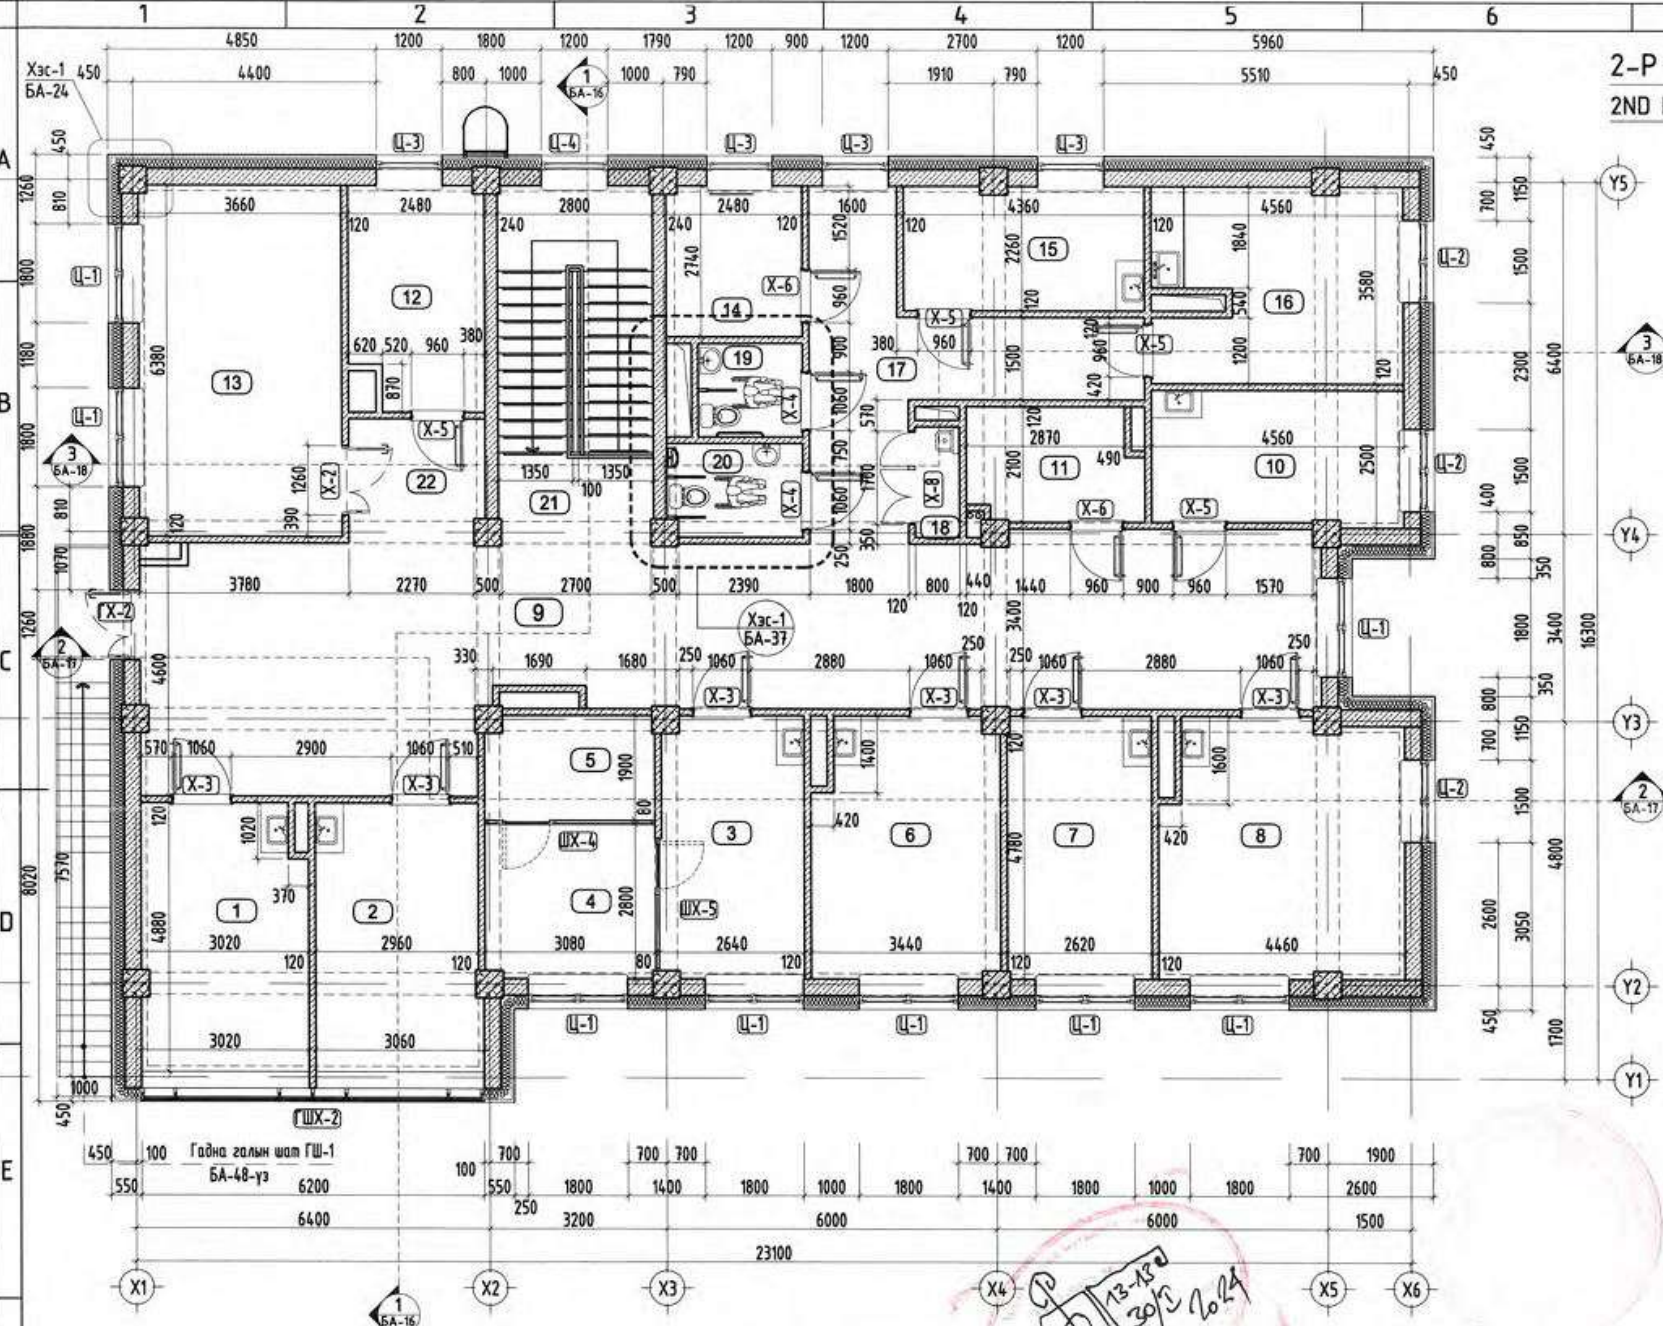

№	Өрөөний Нэр/Name of room	Толбай /M ² / Area	Шалны төрөл/Floor type
1	Амбулаторийн үзлэг №6 Outpatient examination room #6	14.27	Хулдаас Vinyl
2	Уламжлалт эмчилгээ Traditional treatment	14.55	Хулдаас Vinyl
3	Вакцины сүблагч Vaccine nurse	12.26	Хулдаас Vinyl
4	Вакцин тарих Vaccine	8.61	Хулдаас Vinyl
5	Вакцин хадгалах Vaccine storage	5.72	Хулдаас Vinyl
6	Сэргээн засах, физик эмчилгээ Rehabilitation and physical treatment	15.69	Хулдаас Vinyl
7	Сэтгэл зүгн зөвлөгөө өгөх Psychological counseling	12.49	Хулдаас Vinyl
8	Чийрэгжүүлэлт Fitness	20.19	Хулдаас Vinyl
9	Хүлээлэг бүхий хонгил Corridor with waiting room	74.52	Хулдаас Vinyl
10	Төвийн дарга Executive director	11.03	Паркет Laminate
11	Архив Archive	6.30	Паркет Laminate
12	Статистик, мэдээлэл Statistics and information	9.64	Паркет Laminate
13	Сургалт /Нийгмийн эрүүл мэнд/ Training /Public Health/	23.27	Паркет Laminate
14	Санхүү Finance	6.76	Паркет Laminate
15	Ариутгал Sterilization	9.77	Хулдаас Vinyl
16	Ажилтнуудын хооллох, алжаал тайлах Staff canteen and lounge	15.45	Паркет Laminate
17	Хонгил Corridor	17.64	Хулдаас Vinyl
18	Цэвэрлэгээний материал хадгалах Storage of cleaning materials	1.60	Плиты Tile
19	Ариун цэврийн өрөө-эм /ХБИ/ Toilet /female/ /disabled person/	3.23	Плиты Tile
20	Ариун цэврийн өрөө-эр /ХБИ/ Toilet /male/ /disabled person/	4.14	Плиты Tile
21	Шатны хонгил Stairwell	18.14	Чулуу Stone
22	Хонгил Corridor	5.51	Хулдаас Vinyl
Нийт		310.78	

ЗӨВШӨӨРӨЛЦСӨН/CONSULTED WITH

ЗБИЭМТҮХСХОХ
төслийн менежер
ЗБИЭМТҮХСХОХ төслийн

Г.Баясгалан


1-Р ДАВХРЫН ТОНОГ ТӨХӨӨРӨМЖИЙН БАЙГУУЛАЛТ

1ST FLOOR FURNITURE PLAN

M1:100

A
B
C
D
E
F

A
B
C
D
E
F

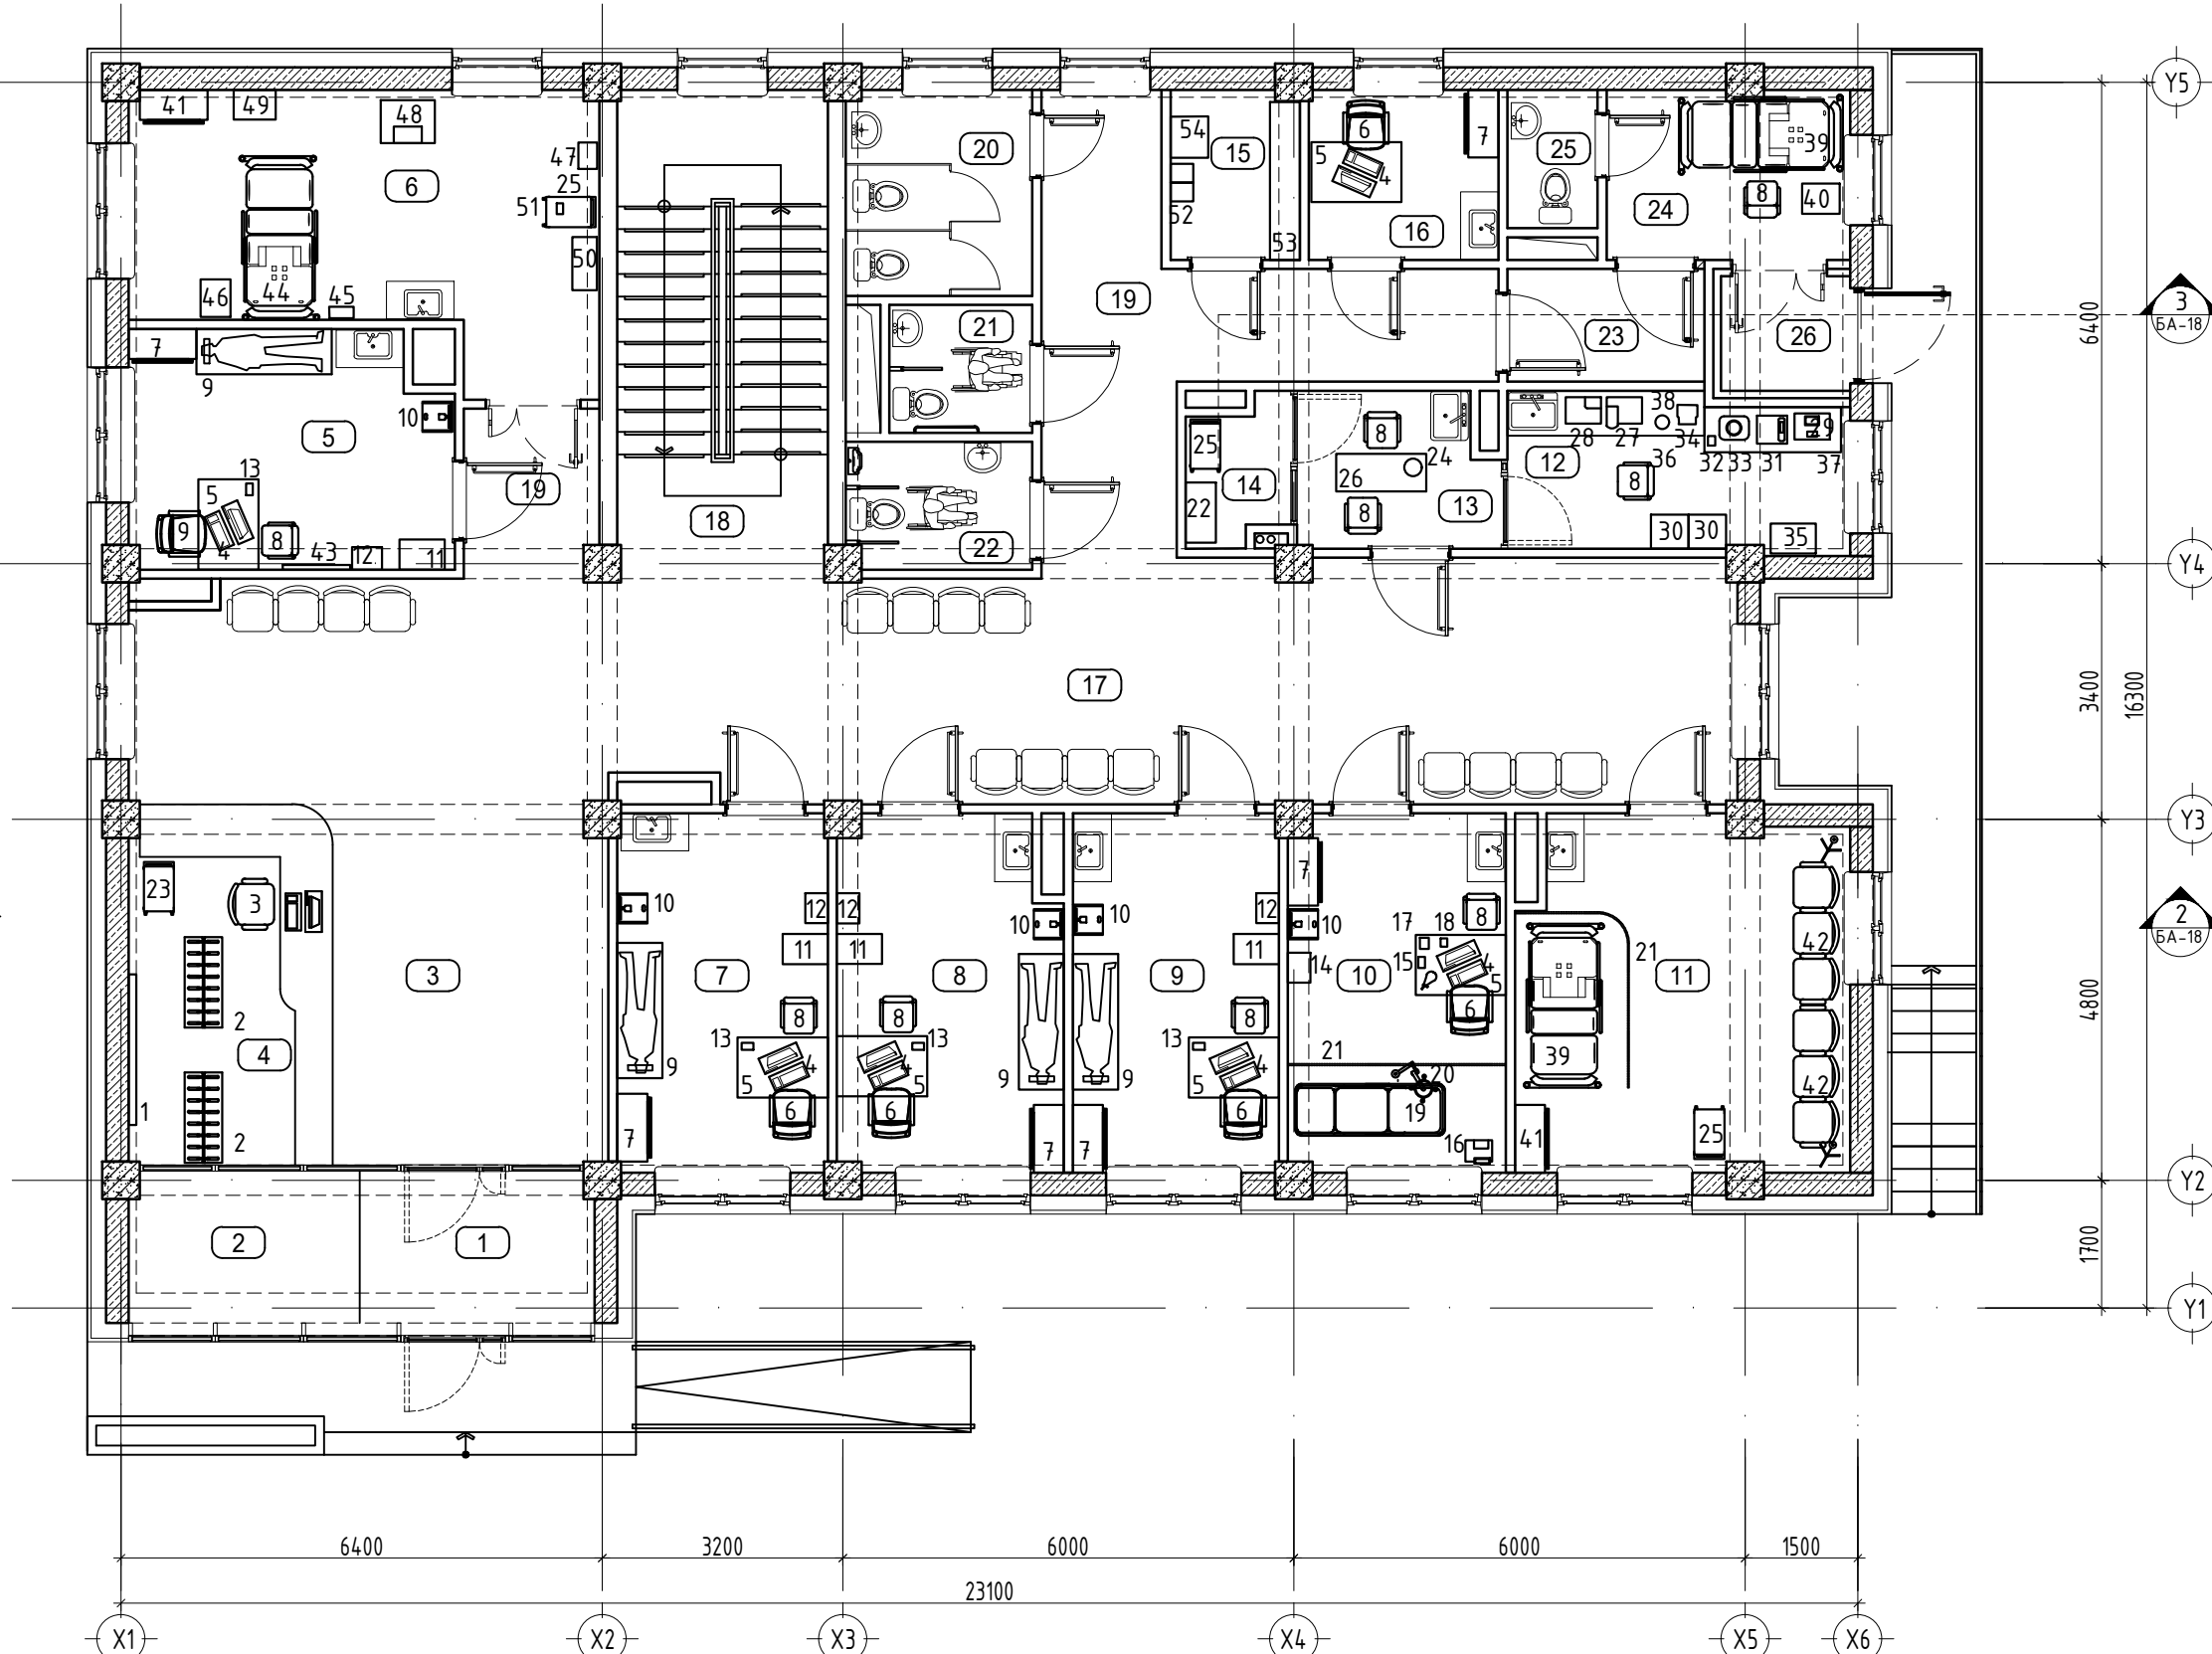

№	Өрөөний Нэр/Name of room	Талбай /M ² / Area	Шалны төрөл/floor type
1	Гонх /Porch	6.26	Чулуу /Stone
2	Хүүхдийн тэрэг хадгалах /Stroller storage	6.15	Чулуу /Stone
3	Вестибюль /Vestibule	35.77	Хулдаас /Vinyl
4	Бүртгэл, өлгүүр /Registration, hanger room	12.90	Хулдаас /Vinyl
5	Амбулаторийн үзлэг №1 /Outpatient examination room #1	13.25	Хулдаас /Vinyl
6	Яаралтай тусламж /Emergency room	21.00	Хулдаас /Vinyl
7	Амбулаторийн үзлэг №2 /Outpatient examination room #2	13.33	Хулдаас /Vinyl
8	Амбулаторийн үзлэг №3 /Outpatient examination room #3	13.77	Хулдаас /Vinyl
9	Амбулаторийн үзлэг №4 /Outpatient examination room #4	13.07	Хулдаас /Vinyl
10	Амбулаторийн үзлэг №5 /Outpatient examination room #5	13.70	Хулдаас /Vinyl
11	Өдрийн эмчилгээ /Тариа/ /Day treatment /Injections/	20.32	Хулдаас /Vinyl
12	Лаборатори /Laboratory	9.23	Хулдаас /Vinyl
13	Сорьц авах /Take samples room	5.31	Хулдаас /Vinyl
14	Урвалж хадгалах /Storage of reagents	2.48	Хулдаас /Vinyl
15	Эмийн агуулах /Medicine storage	3.83	Хулдаас /Vinyl
16	Сувлагч /Nurse	5.68	Хулдаас /Vinyl
17	Хүлээлэг бүхий хонгил /Corridor with waiting room	47.09	Хулдаас /Vinyl
18	Шатны хонгил /Stairwell	18.14	Чулуу /Stone
19	Хонгил /Corridor	3.97	Хулдаас /Vinyl
20	Ариун цэврийн өрөө /ажилчид/ /Restroom /for staffs/	6.76	Плита /Tile
21	Ариун цэврийн өрөө-эм /ХБИ/ /Toilet /female/ /disabled person/	3.23	Плита /Tile
22	Ариун цэврийн өрөө-эр /ХБИ/ /Toilet /male/ /disabled person/	4.14	Плита /Tile
23	Шар бүс /Yellow zone	3.93	Хулдаас /Vinyl
24	Тусгаарлах өрөө /Isolation room	7.24	Хулдаас /Vinyl
25	Ариун цэврийн өрөө /Toilet	2.20	Плита /Tile
26	Гонх /Porch	2.61	Чулуу /Stone
Нийт / Total		295.36	

Энэхүү зураг төсөл нь "ХАТАНБААТАР" ХХК-ийн ОЮУНЫ ӨМЧ түл зохиогчийн зөвшөөрөлгүйгээр өөрчлөх болон ашиглахыг хориглоно.

Улаанбаатар хот, Чингэлтэй дүүрэг, 19-р хороо
Ulaanbaatar city Chingeltei district 19th khoroo

ӨРХИЙН ЭРҮҮЛ МЭНДИЙН ТӨВИЙН БАРИЛГА
FAMILY HEALTH CENTER BUILDING

1-р давхрын тоног төхөөрөмжийн байгуулалт
1st floor furniture plan

Ye wam/Stage: A.3/D.D

Архитектор /Architect: Chuluuntsetseg.B
Гүйцэтгэгсэн /Drawing by: Chuluuntsetseg.B
Шалгасан /Checked by: Sumiya.Sh

Шифр/Drawing No.: ХАТ-19/22
Масштаб/Scale: Огноо/Date: 2023
Зургийн дугаар/Drawing No.: Бүх хуудас/Total sheet: 5



ЭРҮҮЛ МЭНДИЙН ЯАМ
УЛААНБААТАР ХОТ, БГД 2-Р ХОРОО
СВҮЛИЙН ГУДАМЖ 45/4
www.khatanbaatar.com


6400 3200 6000 6000 1500 23100

1 2 3 4 5 6 7 8

2-Р ДАВХРЫН ТОНОГ ТӨХӨӨРӨМЖИЙН БАЙГУУЛАЛТ

2ND FLOOR FURNITURE PLAN

M1:100

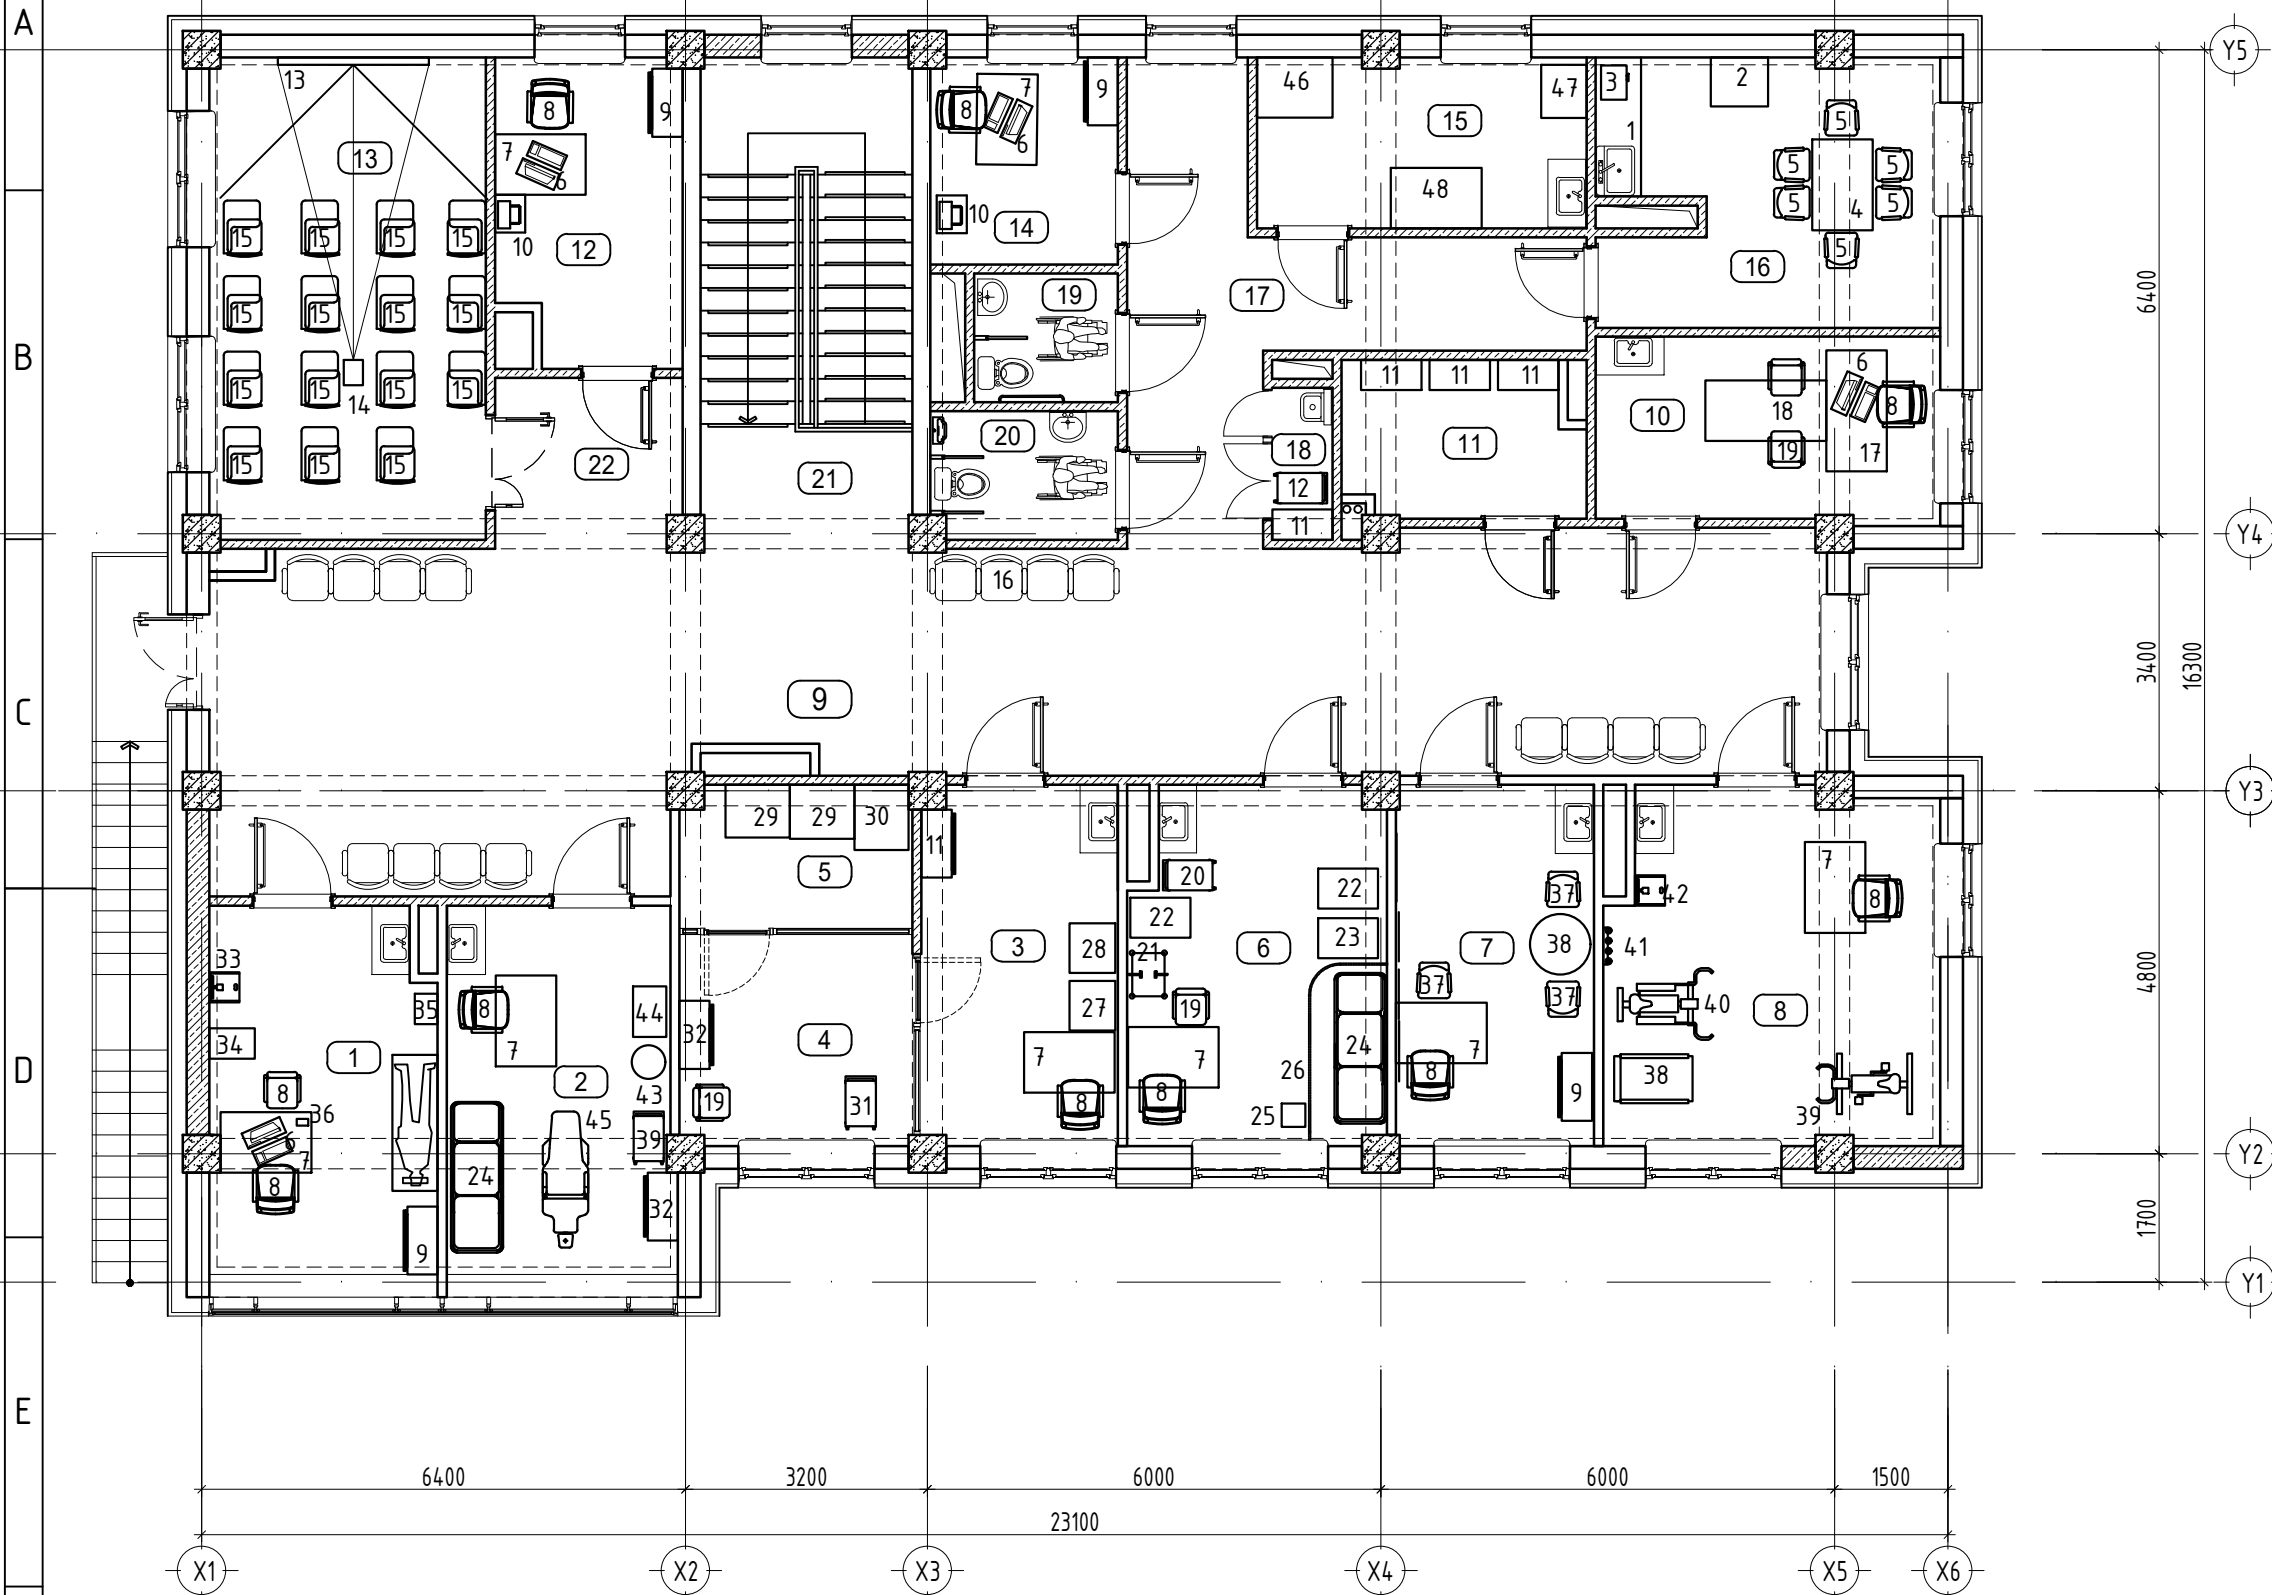

№	Өрөөний Нэр/Name of room	Талбай /M ² / Area	Шалны төрөл/Floor type
1	Амбулаторийн үзлэг №6 Outpatient examination room #6	14.27	Хулдаас Vinyl
2	Уламжлалт эмчилгээ Traditional treatment	14.55	Хулдаас Vinyl
3	Вакцины судилагч Vaccine nurse	12.26	Хулдаас Vinyl
4	Вакцин тарих Vaccine	8.61	Хулдаас Vinyl
5	Вакцин хадгалах Vaccine storage	5.72	Хулдаас Vinyl
6	Сэргээн засах, физик эмчилгээ Rehabilitation and physical treatment	15.69	Хулдаас Vinyl
7	Сэтгэл зүйн зөвлөгөө өгөх Psychological counseling	12.49	Хулдаас Vinyl
8	Чүүрэгжүүлэлт Fitness	20.19	Хулдаас Vinyl
9	Хүлээлэг бүхий хонгил Corridor with waiting room	74.52	Хулдаас Vinyl
10	Төвийн дарга Executive director	11.03	Паркет Laminate
11	Архив Archive	6.30	Паркет Laminate
12	Статистик, мэдээлэл Statistics and information	9.64	Паркет Laminate
13	Сургалт /Нийгмийн эрүүл мэнд/ Training /Public Health/	23.27	Паркет Laminate
14	Санхүү Finance	6.76	Паркет Laminate
15	Ариумгал Sterilization	9.77	Хулдаас Vinyl
16	Ажилтнуудын хооллох, алжаал тайлах Staff canteen and lounge	15.45	Паркет Laminate
17	Хонгил Corridor	17.64	Хулдаас Vinyl
18	Цэвэрлэгээний материал хадгалах Storage of cleaning materials	1.60	Плума Tile
19	Ариун цэврийн өрөө-эм /ХБИ/ Toilet /female/ /disabled person/	3.23	Плума Tile
20	Ариун цэврийн өрөө-эр /ХБИ/ Toilet /male/ /disabled person/	4.14	Плума Tile
21	Шатны хонгил Stairwell	18.14	Чулуу Stone
22	Хонгил Corridor	5.51	Хулдаас Vinyl
Нийт		310.78	

Энэхүү зураг төсөл нь "ХАТАНБААТАР" ХХК-ийн ОЮУНЫ ӨМЧ түл зохиогчийн зөвшөөрөлгүйгээр өөрчлөх болон ашиглахыг хориглоно.

Улаанбаатар хот, Чингэлтэй дүүрэг, 19-р хороо
Ulaanbaatar city Chingeltei district 19th khoroo

ӨРХИЙН ЭРҮҮЛ МЭНДИЙН ТӨВИЙН БАРИЛГА
FAMILY HEALTH CENTER BUILDING

2-р давхрын тоног төхөөрөмжийн байгуулалт
2nd floor furniture plan

Ye sam/Stage: A.3/D.D

Архитектор Architect: Chuluuntsetseg.B
Гүйцэтгэгсэн Drawing by: Chuluuntsetseg.B
Шалгасан Checked by: Sumiya.Sh

Шифр/Drawing No.: ХАТ-19/22
Зургийн дугаар/Drawing No.: TX/FP-3

Масштаб/Scale: Огноо/Date: 2023
Бүх хуудас/Total sheet: 5

САНХҮҮЖҮҮЛЭГЧ БАЙГУУЛАГА: SOURCE OF FUNDS: АЗИЙН ХӨГЖЛИЙН БАНК ASIAN DEVELOPMENT BANK
ЭРҮҮЛ МЭНДИЙН ЯАМ
"ХАТАНБААТАР" ХХК
УЛААНБААТАР ХОТ, БГД 2-Р ХОРОО СВҮЛИЙН ГУДАМЖ 45/4 www.khatanbaatar.com