

1-2-Р ДАВХРЫН ӨРӨӨНИЙ ТОДОРХОЙЛОЛТ
1ST-2ND FLOOR ROOM DESCRIPTION

1-р давхрын өрөөний модорхойлолт /1st floor room description

№	Өрөөний Нэр/Name of room	Талбай /M ² / Area	Шалны төрөл/floor type
1	Гонх Porch	5.10	чулуу/stone
2	Хүүхдийн тэрэг хадгалах Stroller storage	4.50	чулуу/stone
3	Вестибюль Hall	29.70	хулдаас/ vinyl Healthcare flooring
4	Бүртгэл, өлгүүр Registration, locker	5.40	хулдаас/ vinyl Healthcare flooring
5	Цахилгааны өрөө Electrical room	3.90	Будагтай бетон Reinforced concrete
6	Амбулаторийн үзлэг №3 Outpatient examination #3	13.10	хулдаас/ vinyl Healthcare flooring
7	Амбулаторийн үзлэг №4 Outpatient examination #4	13.45	хулдаас/ vinyl Healthcare flooring
8	Амбулаторийн үзлэг №5 Outpatient examination #5	13.00	хулдаас/ vinyl Healthcare flooring
9	Амбулаторийн үзлэг №6 Outpatient examination #6	12.54	хулдаас/ vinyl Healthcare flooring
10	Хүлээлэг дүхий хонгил Corridor with waiting room	68.35	хулдаас/ vinyl Healthcare flooring
11	Ариун цэврийн өрөө /эмэгтэй ажилчид/ Restroom /for female staffs/	3.25	нлума/tile
12	Цэвэрлэгээний материал хадгалах Storage of cleaning materials	1.50	нлума/tile
13	Урвалж хадгалах өрөө Storage of reagents room	3.70	хулдаас/ vinyl Healthcare flooring
14	Сорьц авах өрөө Take samples room	5.69	хулдаас/ vinyl Healthcare flooring
15	Лаборатори Laboratory	10.95	хулдаас/ vinyl Healthcare flooring
16	Тусгаарлахын шар бүс Yellow isolation zone	3.47	хулдаас/ vinyl Healthcare flooring


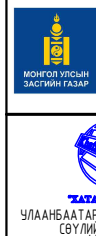

17	Гонх Porch	2.04	чулуу/stone
18	Тусгаарлах өрөө Isolation room	7.25	хулдаас/ vinyl Healthcare flooring
19	Тусгаарлахын ариун цэврийн өрөө Restroom for isolation room	2.30	нлума/tile
20	Чгаалгын өрөө Laundry room	7.90	нлума/tile
21	Нөөц усны савны өрөө Storage tank room	9.40	Будагтай бетон Reinforced concrete
22	Аюултай хог хаягдлын өрөө Hazardous waste room	3.05	хулдаас/ vinyl Healthcare flooring
23	Энгийн хог хаягдлын өрөө Simple garbage room	3.00	хулдаас/ vinyl Healthcare flooring
24	хонгил	17.22	хулдаас/ vinyl Healthcare flooring
25	Гонх Porch	3.41	чулуу/stone
26	Ариун цэврийн өрөө-эм /ХБИ/ Restroom /female/ /disabled person/	3.23	нлума/tile
27	Ариун цэврийн өрөө-эр /ХБИ/ Restroom /male/ /disabled person/	4.23	нлума/tile
28	Шатны хонгил Stairhole	17.97	чулуу/stone
29	Өдрийн эмчилгээ /Тариа/ Day treatment /Injections/	23.10	хулдаас/ vinyl Healthcare flooring
30	Амбулаторийн үзлэг №1 Outpatient examination #1	11.30	хулдаас/ vinyl Healthcare flooring
31	Амбулаторийн үзлэг №2 Outpatient examination #2	11.04	хулдаас/ vinyl Healthcare flooring
32	Яаралтай тусламж Emergency	18.57	хулдаас/ vinyl Healthcare flooring
Нийт / Total		342.61	


2-р давхрын өрөөний модорхойлолт /2nd floor room description

№	Өрөөний Нэр/Name of room	Талбай /M ² / Area	Шалны төрөл/floor type
1	Ажилтнуудын хооллох, алжаал таилах Staff canteen and lounge	12.90	хулдаас/ vinyl Healthcare flooring
2	Ариун цэврийн өрөө Restroom	2.97	нлума/ tile
3	Ажилчдын хувцас солих өрөө Locker room for staff	5.85	хулдаас/ vinyl Healthcare flooring
4	Санхүүгийн өрөө Finance room	4.81	паркет/laminate
5	Эмийн агуулах Drug storage	4.62	хулдаас/ vinyl Healthcare flooring
6	Хонгил Corridor	22.15	хулдаас/ vinyl Healthcare flooring
7	Ариунгаж өрөө Disinfection room	10.71	хулдаас/ vinyl Healthcare flooring
8	Архив Archive	6.23	хулдаас/ vinyl Healthcare flooring
9	Холбооны өрөө Communication room	3.65	Будагтай бетон Reinforced concrete
10	Цэвэрлэгээний материал хадгалах өрөө Storage room for cleaning materials	1.7	нлума/ tile
11	Ариун цэврийн өрөө /эрэгтэй ажилчид/ Restroom /for male staffs/	3.07	нлума/ tile
12	Судлаачийн өрөө Nurse's room	6.25	хулдаас/ vinyl Healthcare flooring
13	Ариун цэврийн өрөө-эм /ХБИ/ Restroom /female/ /disabled person/	3.22	нлума/ tile
14	Ариун цэврийн өрөө-эр /ХБИ/ Restroom /male/ /disabled person/	4.22	нлума/ tile
15	Шатны хонгил Stairhole	17.97	чулуу/stone
16	Статистик, мэдээллийн өрөө Statistics and information room	9.37	паркет/laminate
17	Сургалт /Нийгмийн эрүүл мэнд/ Training /Public Health/	22.84	паркет/laminate
18	Хүлээлэг дүхий хонгил Corridor with waiting room	83.30	хулдаас/ vinyl Healthcare flooring
19	Төвийн даргын өрөө Director room	12.33	паркет/laminate
20	Сэргээн засах, физик эмчилгээний өрөө Rehabilitation and physical therapy room	17.15	хулдаас/ vinyl Healthcare flooring
21	Вакцины судлаачийн өрөө Vaccination nurse's room	9.52	хулдаас/ vinyl Healthcare flooring
22	Вакцин хадгалах өрөө Vaccination storage room	4.78	хулдаас/ vinyl Healthcare flooring
23	Вакцин тарих өрөө Vaccination room	9.10	хулдаас/ vinyl Healthcare flooring
24	Амбулаторийн үзлэг №6 Outpatient examination #6	13.10	хулдаас/ vinyl Healthcare flooring
25	Сэтгэл зүйн зөвлөгөө өгөх Psychological counseling	10.85	хулдаас/ vinyl Healthcare flooring
26	Чийрэгжүүлэлтийн өрөө Fitness room	17.60	хулдаас/ vinyl Healthcare flooring
27	Уламжлалт эмчилгээний өрөө Traditional treatment room	18.76	хулдаас/ vinyl Healthcare flooring
Нийт / Total		339.02	

Тайлбар/ Note
1. Энэ хуудсыг дагууламтай хамт үз.
1. View this page with layout.

Энэхүү зураг төсөл нь "ХАТАНБААТАР" ХХК-ийн ОЮУНЫ ӨМЧ түл зохиогчийн зөвшөөрөлгүйгээр өөрчлөх болон ашиглахыг хориглоно.


		ӨРХИЙН ЭРҮҮЛ МЭНДИЙН ТӨВИЙН БАРИЛГА FAMILY HEALTH CENTER		Улаанбаатар хот, Сонгинохайрхан дүүрэг, 26-р хороо Ulaanbaatar city, Songinokhairkhan district, 26th khoroo	
		1-2-р давхрын өрөөний модорхойлолт Description of the room on the 1st-2nd floor			
Архитектор Architect		Sumiya.Sh	Шифр/Drawing No.: ХАТ-02/23	Масштаб/Scale: М1:	Огноо/Date: 2023
Архитектор Architect			Bulgantamir.D	Зургийн дугаар/Drawing No.: Бүх хуудас/Total sheet: БА/Arch-12 47	
Шалгасан Checked by		Sumiya.Sh			

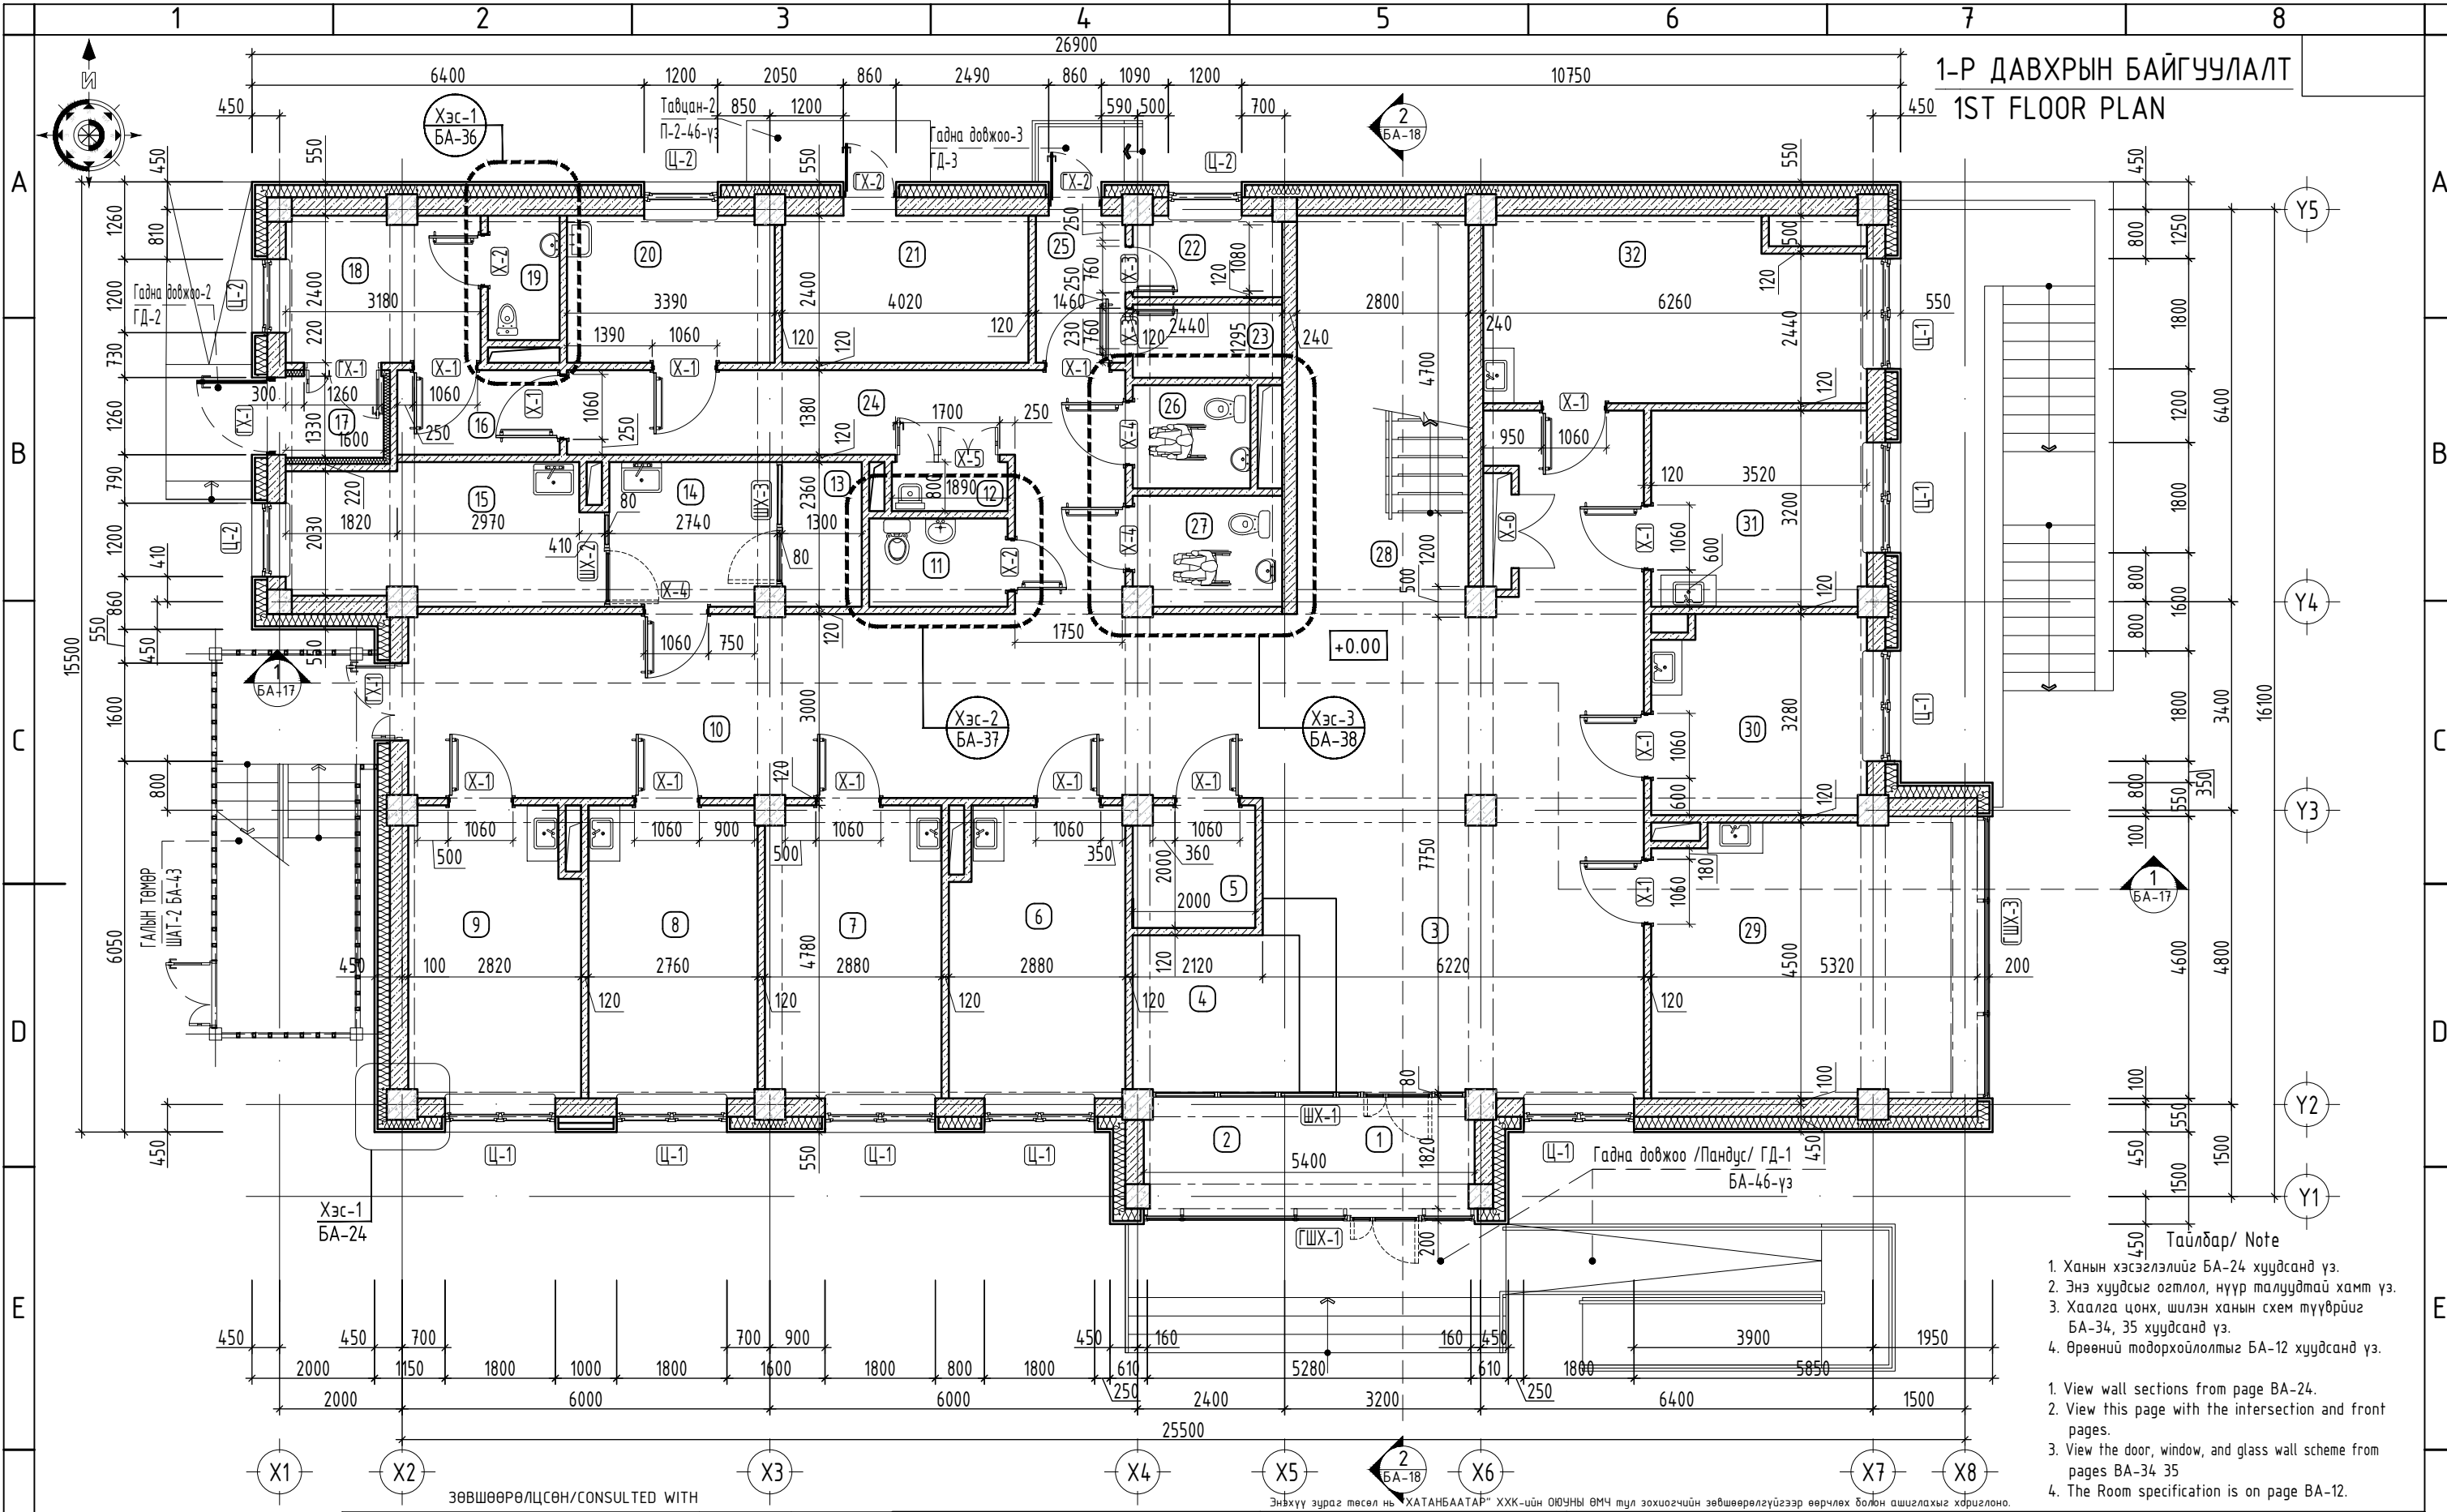

- Тайлбар/ Note
- Ханын хэсэглэлийг БА-24 хуудсанд үз.
 - Энэ хуудсыг огтлол, нүүр малуудтай хамт үз.
 - Халга цонх, шилэн ханын схем түүврийг БА-34, 35 хуудсанд үз.
 - Өрөөний тодорхойлолтыг БА-12 хуудсанд үз.
- View wall sections from page BA-24.
 - View this page with the intersection and front pages.
 - View the door, window, and glass wall scheme from pages BA-34 35
 - The Room specification is on page BA-12.

ЭБИЭМТҮҮХСОХ төслийн менежер ЭБИЭМТҮҮХСОХ төслийн түргэн тусламж үйлчилгээг хариуцсан мэргэжилтэн		Г.Баясгалан Т.Хулан		ЗӨВШӨӨРӨЛЦӨН/CONSULTED WITH		МОНГОЛ УЛСЫН ЗАСГИЙН ГАЗАР ЭРҮҮЛ МЭНДИЙН ЯАМ		ӨРХИЙН ЭРҮҮЛ МЭНДИЙН ТӨВИЙН БАРИЛГА FAMILY HEALTH CENTER		Улаанбаатар хот, Сонгинохайрхан дүүрэг, 26-р хороо Ulaanbaatar city, Songinokhairkhan district, 26th khoroо	
МАТЕРИАЛЫН ТЭМДЭГ/ЛЭГЭЭ / LEGEND OF MATERIAL		ХАС/HVAC		Munkhzul.G		ЭРҮҮЛ МЭНДИЙН ЯАМ		1-р давхрын байгуулалт 1st floor plan		Ye wam/Stage: A.3/D.D	
Цугтамал төмөр бетон Reinforced concrete	Хийжүүлсэн царуц бетон гүлдмай/Block	ЦБУ/PLUMB	ХТ/ELEC	Munkhtuul.Z	Oyunjargal.B	Архитектор Architect	Sumiya.Sh	Шифр/Drawing No.:	Масштаб/Scale:	Огноо/Date:	
Дулаалга Insulation	Тоосго Brick	ХД/COMM	А/Auto	Altan-Orgil.B	Шалгасан Checked by	Bulgantamir.D	Зургийн дугаар/Drawing No.:	М1:100	2023	Бүх хуудас/Total sheet:	
						Sumiya.Sh	БА/Arch-10	M1:100	2023	47	



2-Р ДАВХРЫН БАЙГУУЛАЛТ
2ND FLOOR PLAN

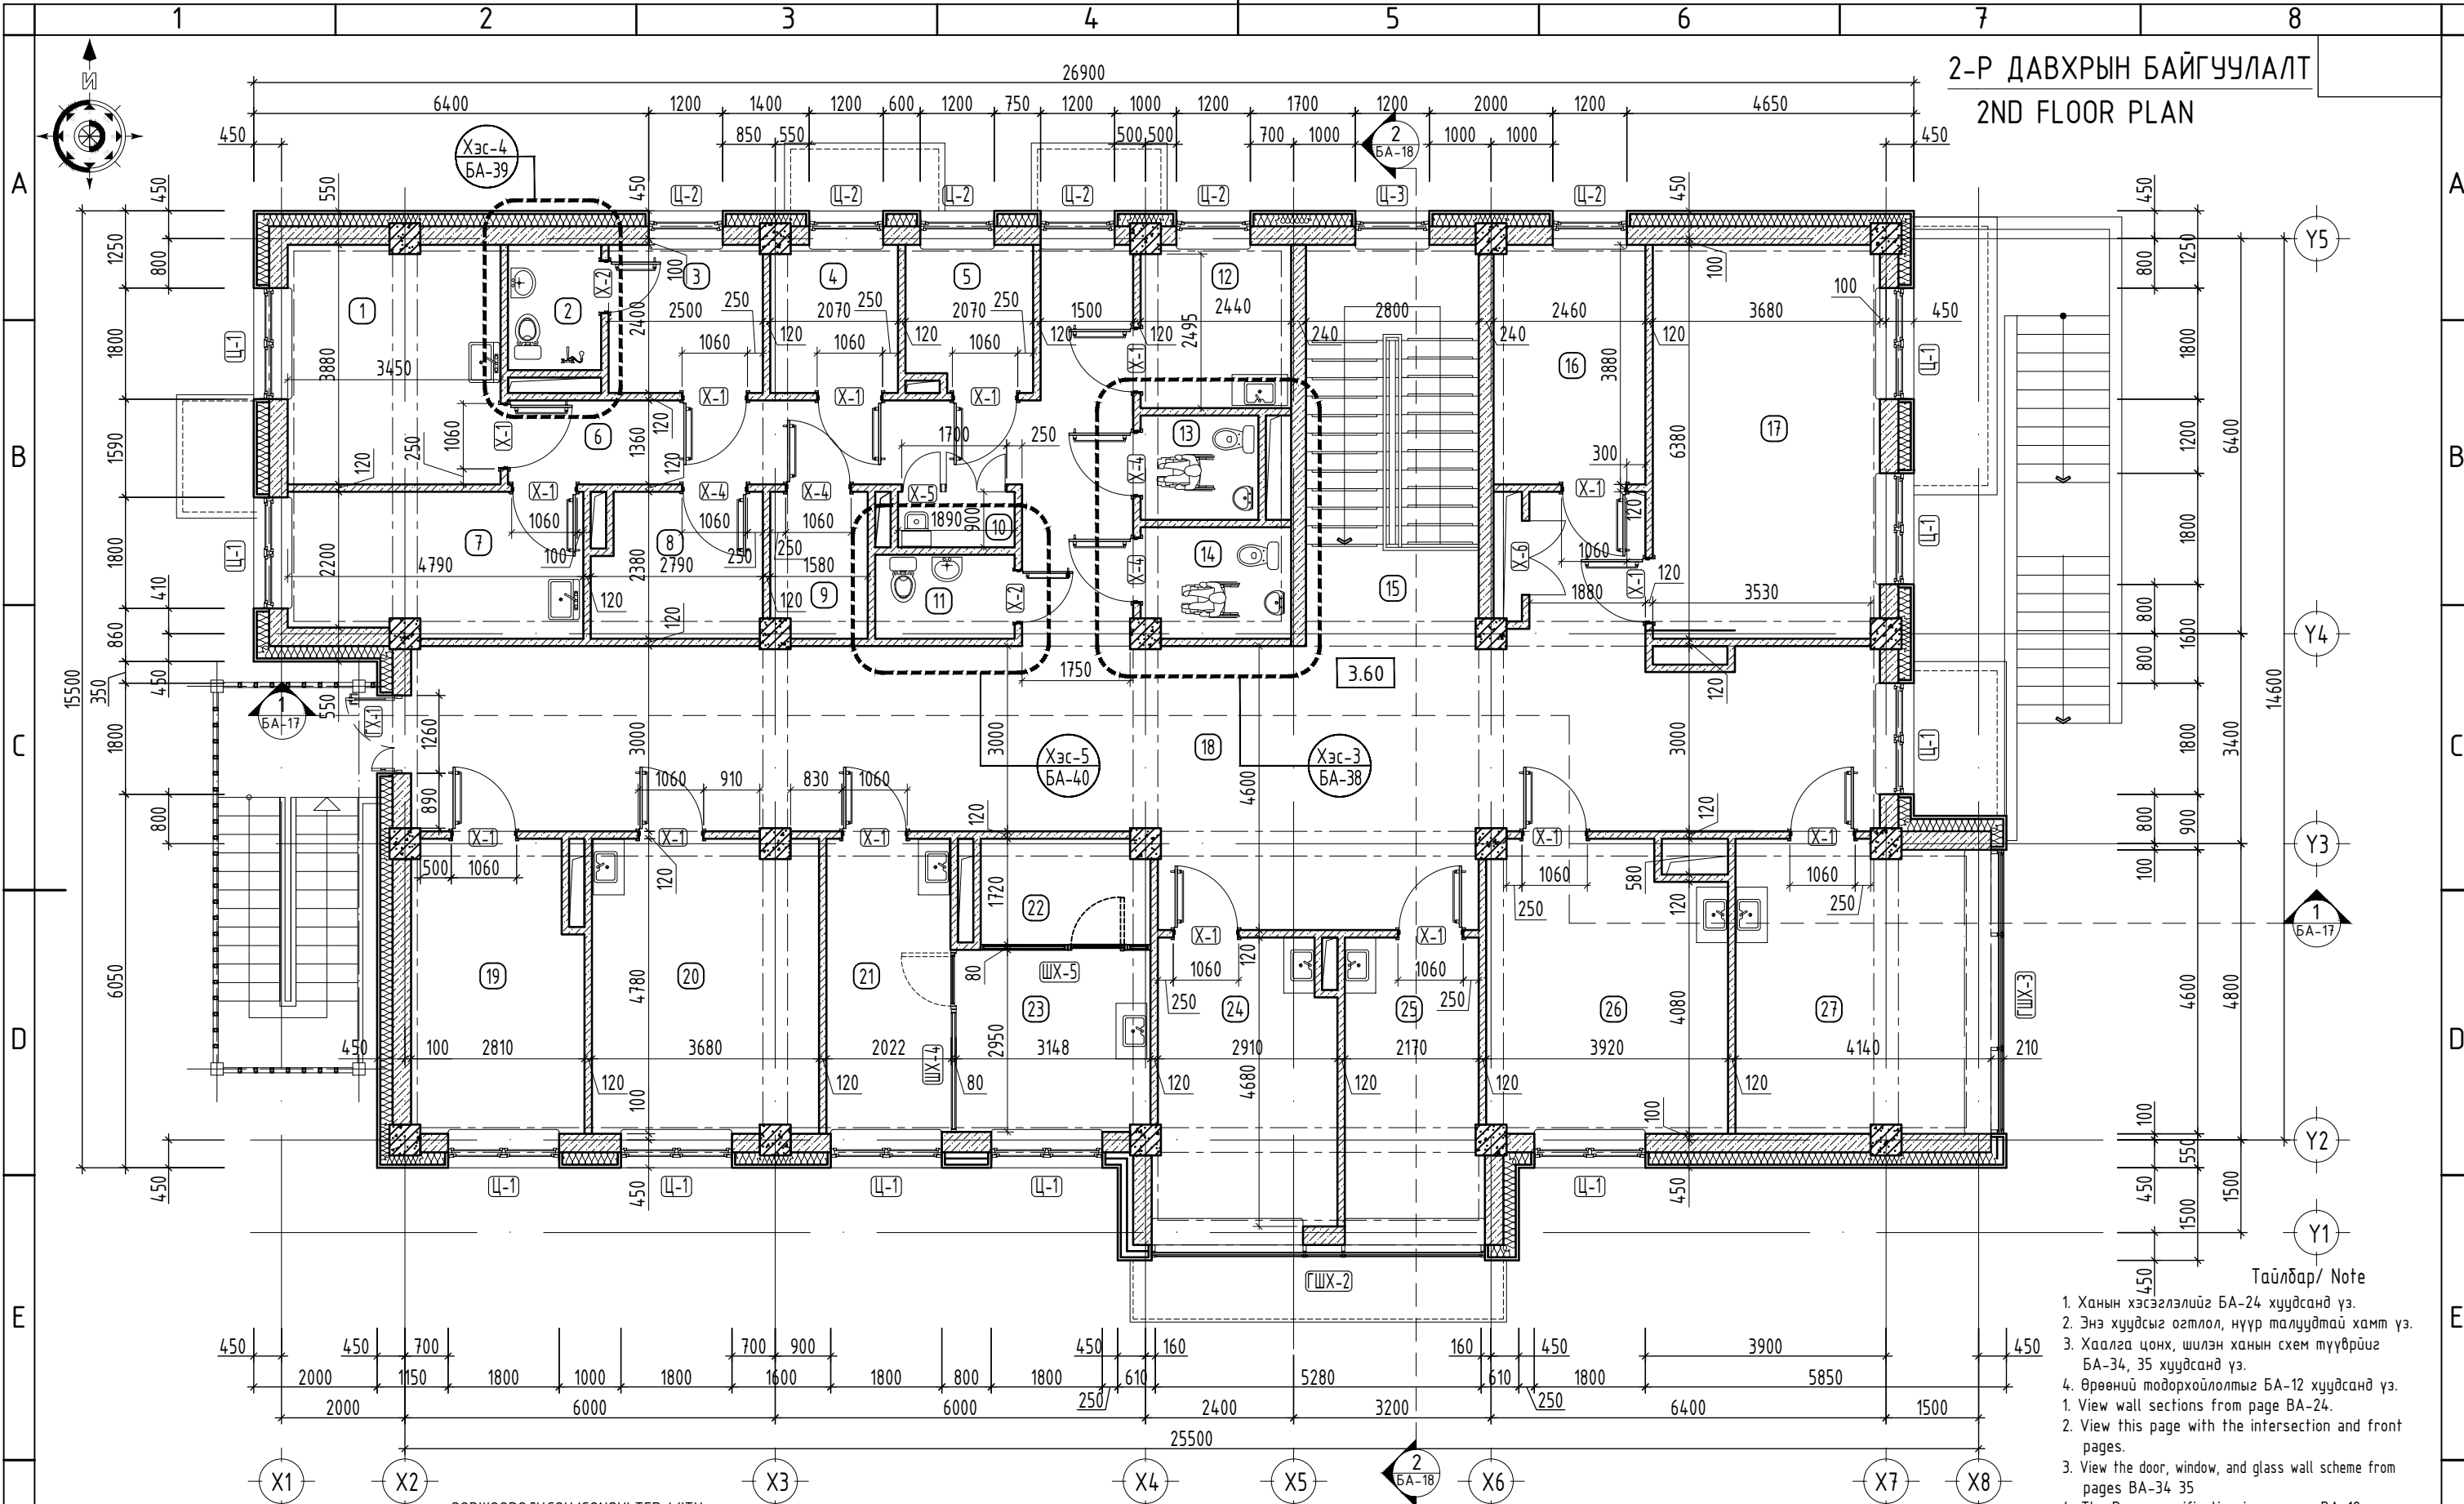

- Тайлбар/ Note
- Ханын хэсгэлэлийг БА-24 хуудсанд үз.
 - Энэ хуудсыг огтлол, нүүр малуудтай хамт үз.
 - Халга цонх, шилэн ханын схем түүврийг БА-34, 35 хуудсанд үз.
 - Өрөөний модорхойлолтыг БА-12 хуудсанд үз.
- View wall sections from page BA-24.
 - View this page with the intersection and front pages.
 - View the door, window, and glass wall scheme from pages BA-34 35
 - The Room specification is on page BA-12.

ЭБИЭМТҮҮХСХОХ төслийн менежер ЭБИЭМТҮҮХСХОХ төслийн түргэн тусламж үйлчилгээг хариуцсан мэргэжилтэн		Г.Баясгалан Т.Хулан		ЗӨВШӨӨРӨЛЦСӨН/CONSULTED WITH ББ/CIV Munkhzul.G		ӨРХИЙН ЭРҮҮЛ МЭНДИЙН ТӨВИЙН БАРИЛГА FAMILY HEALTH CENTER		Улаанбаатар хот, Сонгинохайрхан дүүрэг, 26-р хороо Ulaanbaatar city, Songinokhairkhan district, 26th khoroo	
МАТЕРИАЛЫН ТЭМДЭГ/ЛЭГЭЭ / LEGEND OF MATERIAL		ХАС/HVAC Сердамба.В		ЦБУ/PLUMB Oyunjargal.B		2-р давхрын байгуулалт 2nd floor plan		Ye wam/Stage: A.3/D.D	
Цугтамал төмөр бетон Reinforced concrete	Хийжүүлсэн царуц бетон гүлдмай/Block	ХТ/ELEC Munkhtuul.Z		ХД/COMM Altan-Orgil.B		Архитектор Architect Sumiya.Sh		Шифр/Drawing No.: ХАТ-02/23	
Дулаалга Insulation	Тоосго Brick	A/Auto		ЭЗҮҮЛ МЭНДИЙН ЯАМ ЭРҮҮЛ МЭНДИЙН ЯАМ Sumiya.Sh		Гүйцэтгэгч Drawing by Bulgantamir.D		Масштаб/Scale: M1:100	
				ЭЗНИЙ ХӨГЖЛИЙН БАНК ASIAN DEVELOPMENT BANK		Шалгасан Checked by Sumiya.Sh		Огноо/Date: 2023	
				Энэхүү зураг төсөл нь "ХАТАНБААТАР" ХХК-ийн ОЮУНЫ ӨМЧ түл зохиогчийн зөвшөөрөлгүйгээр өөрчлөх болон ашиглахыг хориглоно.		Зургийн дугаар/Drawing No.: БА/Arch-11		Бүх хуудас/Total sheet: 47	



1-Р ДАВХРЫН ТОНОГ ТӨХӨӨРӨМЖИЙН БАЙГУУЛАЛТ
1ST FLOOR FURNITURE PLAN

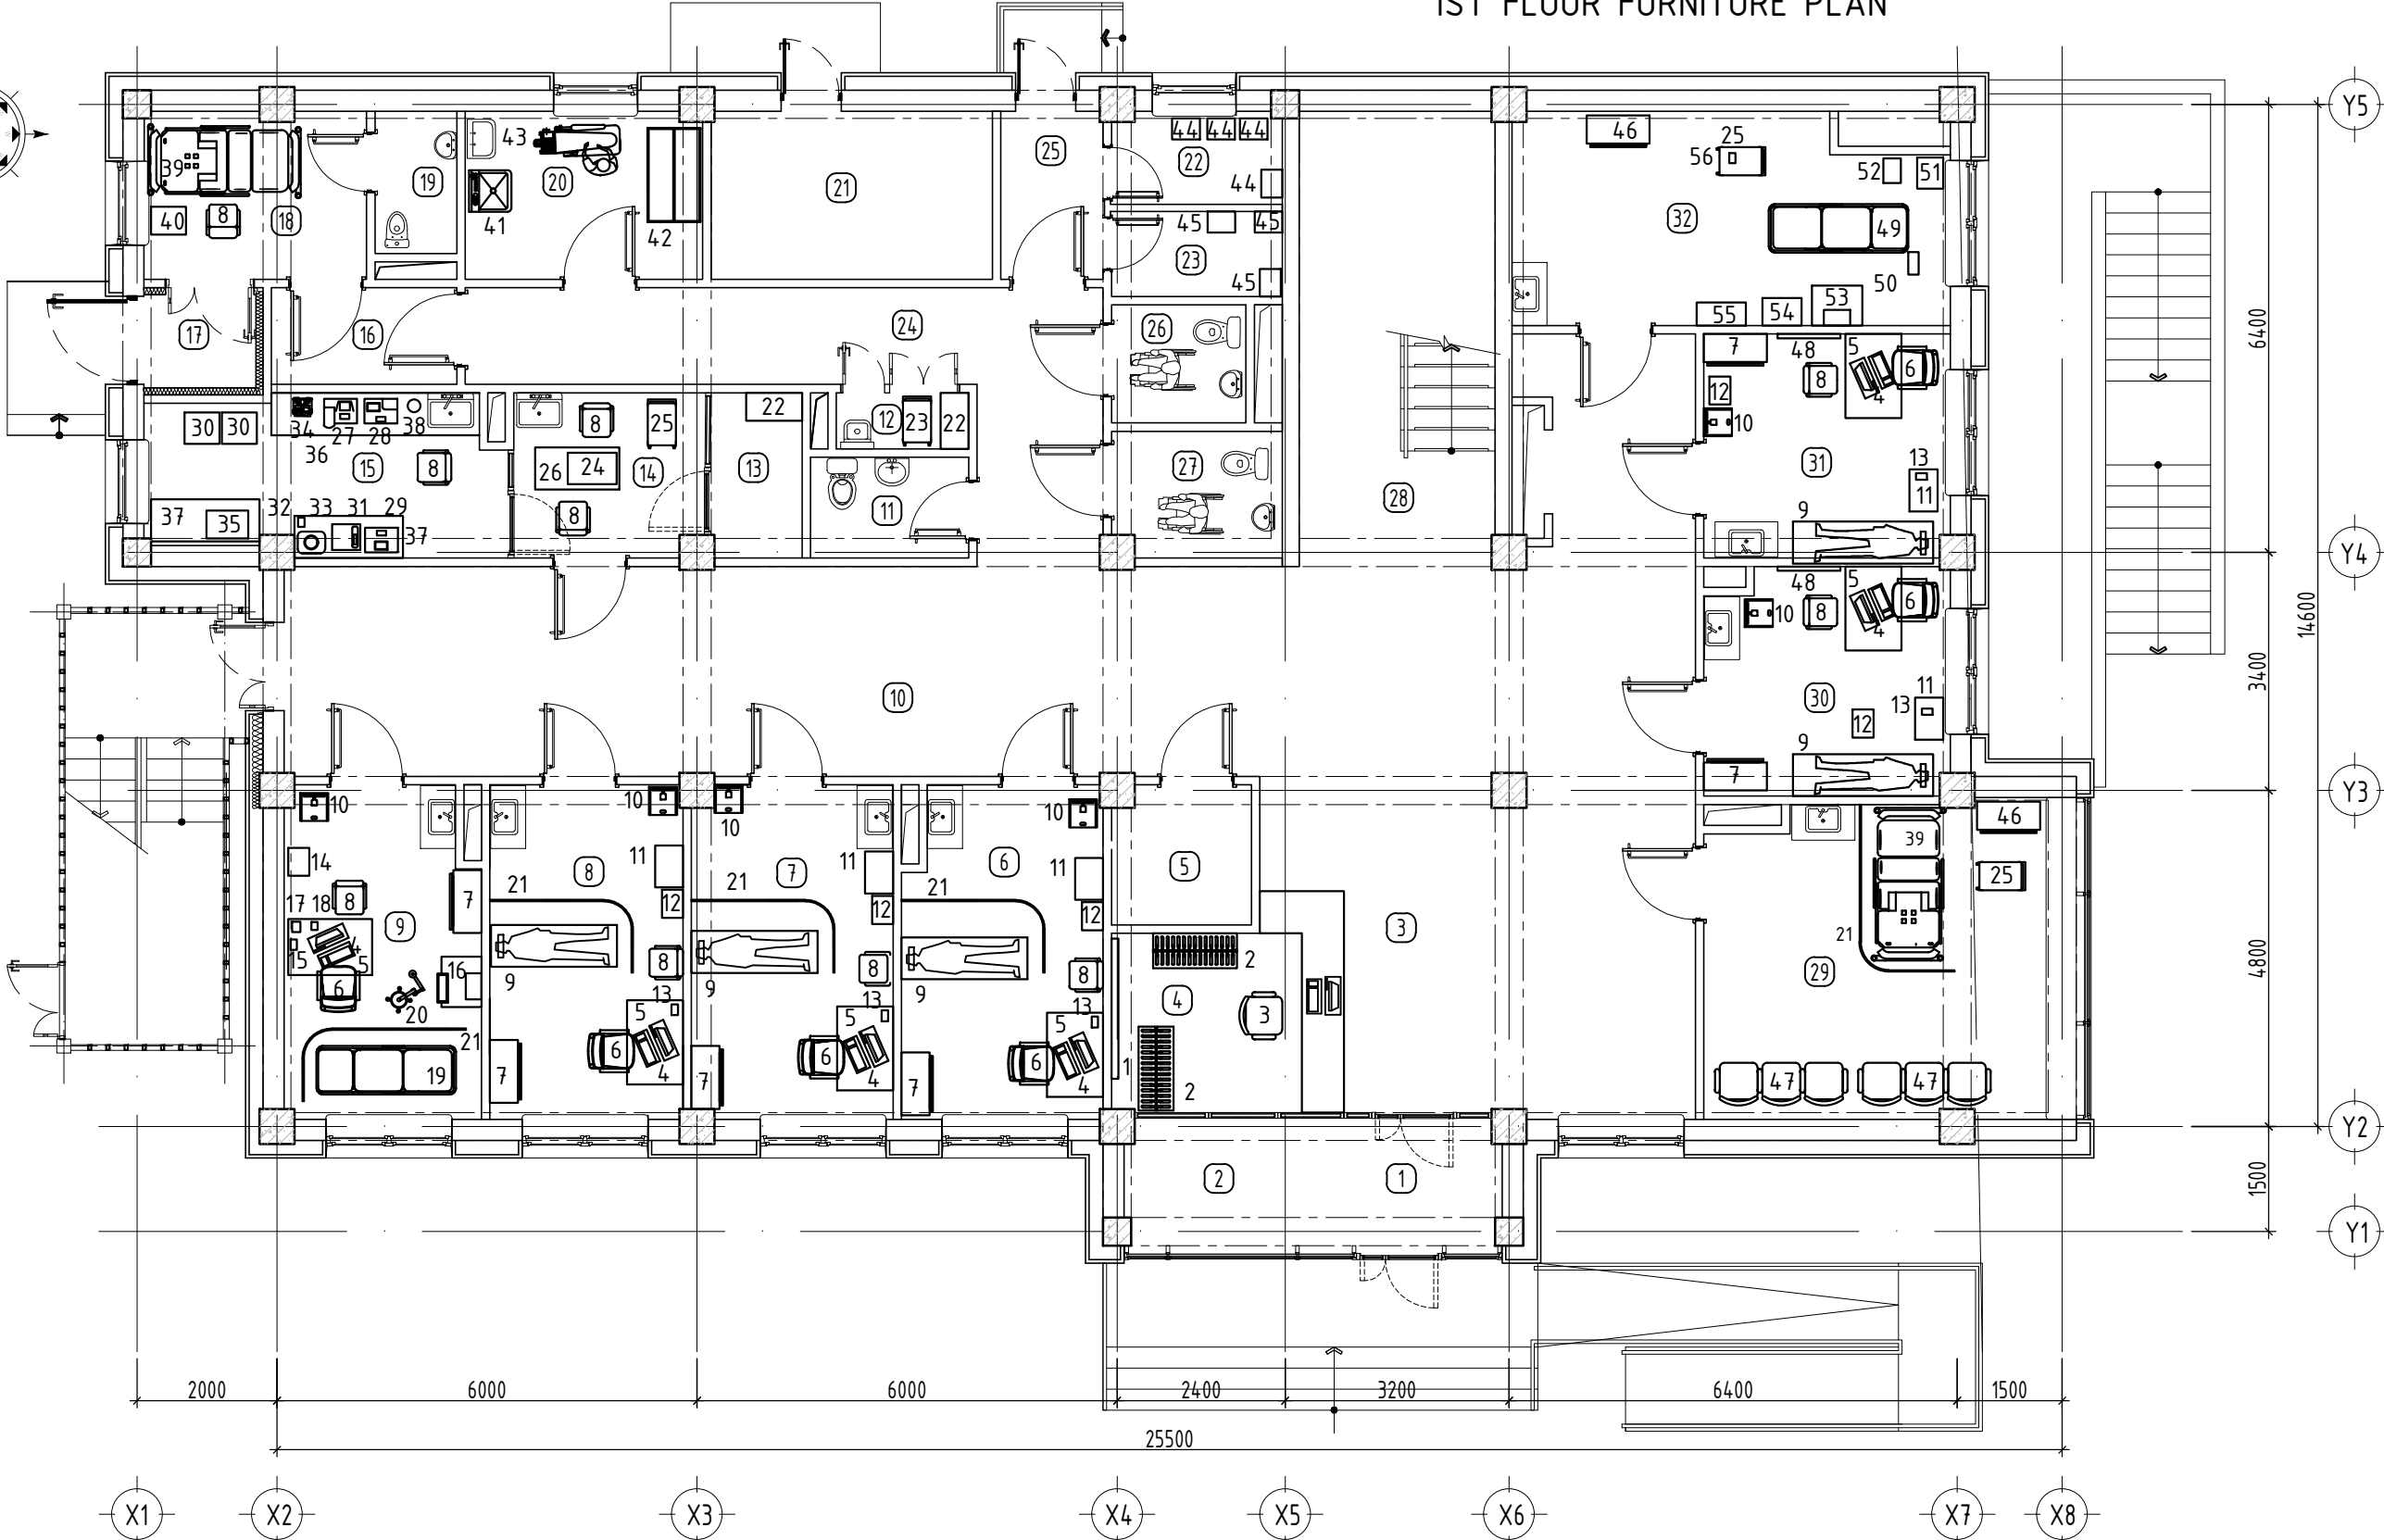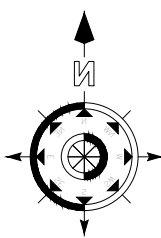

Энэхүү зураг төсөл нь "ХАТАНБААТАР" ХХК-ийн ОЮУНЫ ӨМЧ тул зохиогчийн эвсгөрөлгүйгээр өөрчлөх болон ашиглахыг хориглоно.

ЗӨВШӨӨРӨЛЦСӨН/CONSULTED WITH ББ/CIV Munkhzul.G ХАС/HVAC Serdamba.B ЦБЧ/PLUMB Oyunjargal.B ХТ/ELEC Munkhtuul.Z ХД/COMM Altan-Orgil.B А/Auto		САНХҮҮЖҮҮЛЭГ БАЙГУУЛАГА SOURCE OF FUNDS: АЗИЙН ХӨГЖЛИЙН БАНК ASIAN DEVELOPMENT BANK	ЭРҮҮЛ МЭНДИЙН ЯАМ УЛААНБААТАР ХОТ, БГД 2-Р ХОРОО СҮҮЛИЙН ГЭДЭМЖ 45/4 www.khatanbaatar.com	ӨРХИЙН ЭРҮҮЛ МЭНДИЙН ТӨВИЙН БАРИЛГА FAMILY HEALTH CENTER 1-р давхрын тоног төхөөрөмжийн байгуулалт 1st floor furniture plan	Улаанбаатар хот, Сонгинохайрхан дүүрэг, 26-р хороо Ulaanbaatar city, Songinokhairkhan district, 26th khoroо		
				Ye wam/Stage: A.3/D.D			
				Архитектор Architect Sumiya.Sh Гүйцэтгэсэн Drawing by Bulgantamir.D Шалгасан Checked by Sumiya.Sh	Шифр/Drawing No.: ХАТ-02/23	Масштаб/Scale: M1:100	Огноо/Date: 2023
				Зургийн дугаар/Drawing No.: TX/FP-2	Бүх хуудас/Total sheet: 5		

2-Р ДАВХРЫН ТОНОГ ТӨХӨӨРӨМЖИЙН БАЙГУУЛАЛТ
2ND FLOOR FURNITURE PLAN

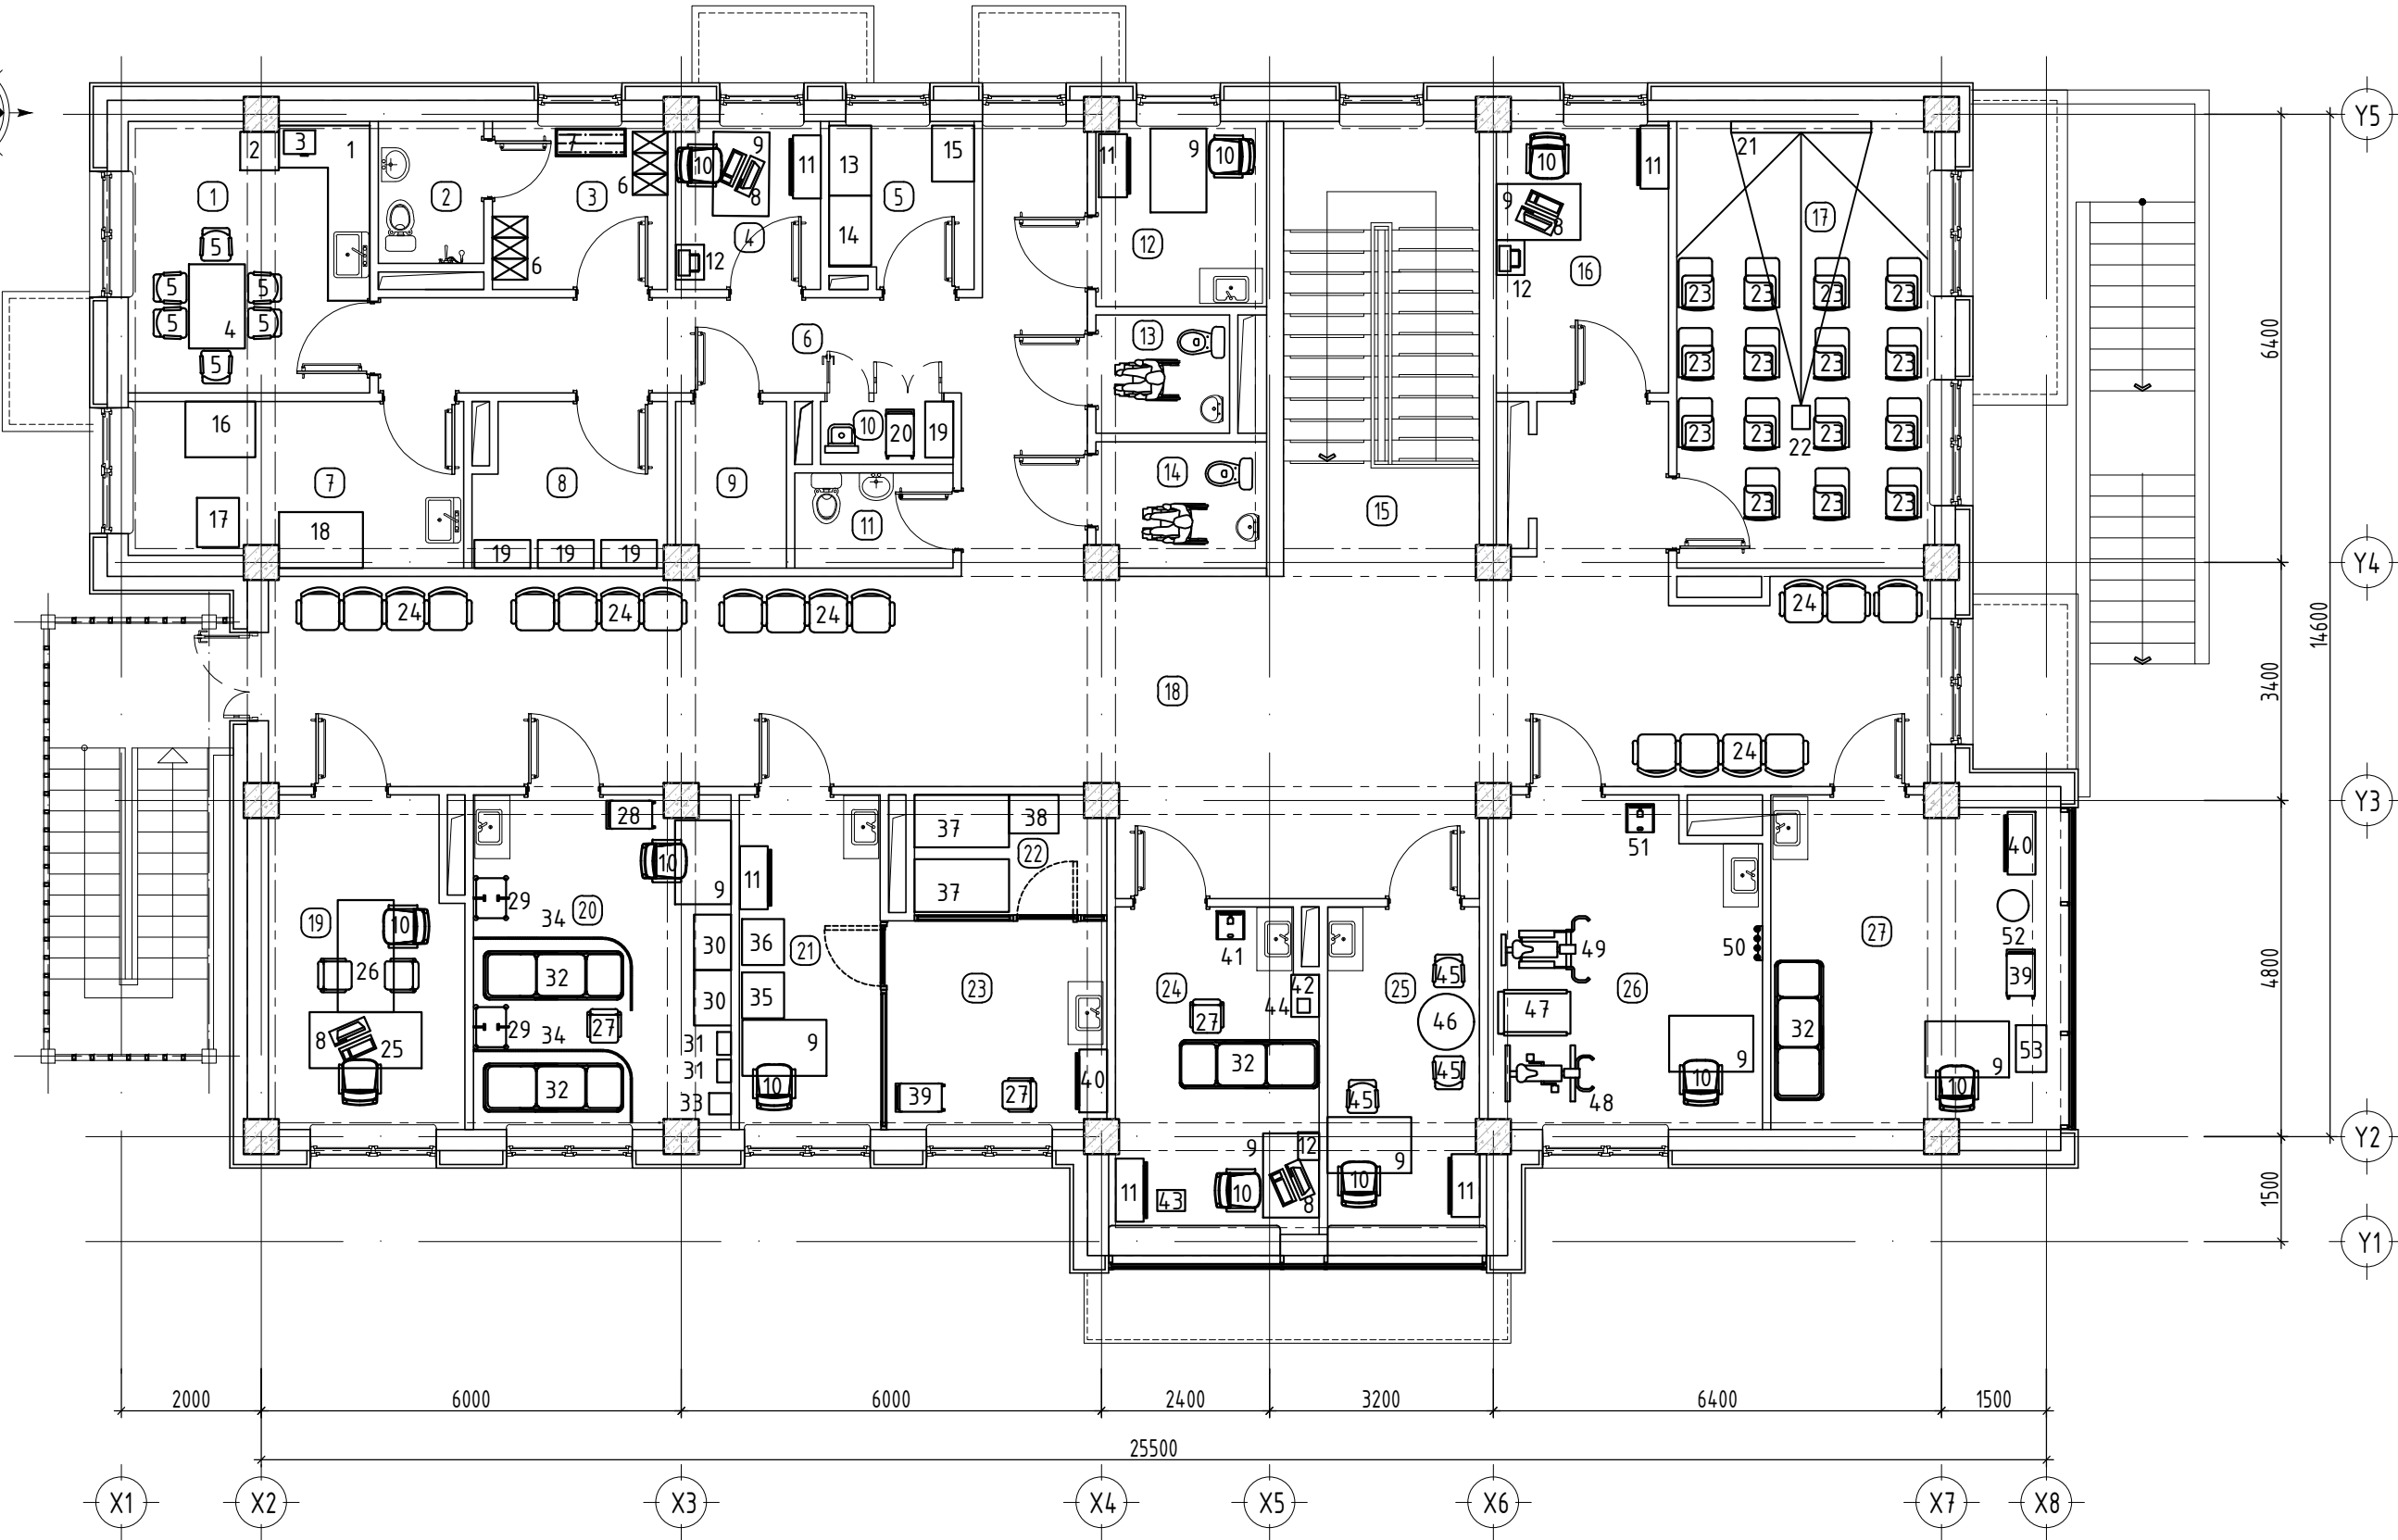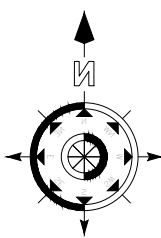

Энэхүү зураг төсөл нь "ХАТАНБААТАР" ХХК-ийн ОЮУНЫ ӨМЧ тул зохиогчийн эвсгөрөлгүйгээр өөрчлөх болон ашиглахыг хориглоно.

ЗӨВШӨӨРӨЛЦӨН/CONSULTED WITH	
ББ/CIV	Munkhzul.G
ХАС/HVAC	Serdamba.B
ЦБЧ/PLUMB	Oyunjargal.B
ХТ/ELEC	Munkhtuul.Z
ХД/COMM	Altan-Orgil.B
A/Auto	



САНХҮҮЖҮҮЛЭГЧ
БАЙГУУЛАГА:
SOURCE OF FUNDS:
АЗИЙН ХӨГЖИЛИЙН БАНК
ASIAN DEVELOPMENT BANK



ЭРҮҮЛ
МЭНДИЙН ЯАМ

ӨРХИЙН ЭРҮҮЛ МЭНДИЙН ТӨВИЙН БАРИЛГА
FAMILY HEALTH CENTER

2-р давхрын моног төхөөрөмжийн байгуулалт
2nd floor furniture plan

Архитектор
Architect
Гүйцэтгэсэн
Drawing by
Шалгасан
Checked by

Улаанбаатар хот, Сонгинохайрхан дүүрэг, 26-р хороо
Ulaanbaatar city, Songinokhairkhan district, 26th khoroo

Sumiya.Sh	Шифр/Drawing No.: ХАТ-02/23	Масштаб/Scale: M1:100	Огноо/Date: 2023
Bulgantamir.D	Зургийн дугаар/Drawing No.:	Бүх хуудас/Total sheet:	
Sumiya.Sh	TX/FP-3	5	

Ye wam/Stage:
A.3/D.D