

|   |   |   |   |   |   |   |   |   |    |    |    |
|---|---|---|---|---|---|---|---|---|----|----|----|
| 1 | 2 | 3 | 4 | 5 | 6 | 7 | 8 | 9 | 10 | 11 | 12 |
| A | B | C | D | E | F | G | H |   |    |    |    |

Материалын тэмдэглэгээ


|  |                     |
|--|---------------------|
|  | Бетон               |
|  | Төмөр бетон         |
|  | Хөнгөн блок         |
|  | Тоосгон өрлөг       |
|  | Эрбэс хөвөн дүлалга |

Сэндвич хавцан

|   |
|---|
| -1 үе хүйтэл хар цаас РК-420  |
| -2 үе дээврийн хар цаас РЧ-350  |
| -Цементэн машиглаа М-50, δ=2см  |
| -Арматуран тортой /Ø3-4, алх-20см/ керамзит бетон машиглаа М-150, δ=7см |
| -Дүлалга; Пенлопистирол хавцан  |
| -Налуулын хамт/ нягт g=25.13кг/м³, δ=20см                               |
| -Уур тусгаарлагч 1 үе риберойд халуун дилүүм турхилаазар наах РЧ-350    |
| -Цементэн машиглаа М-50, δ=2см  |
| -Цугламал төмөр бетон хүчлэм  |

Сэндвич хавцан

|   |
|---|
| -1 үе хүйтэл хар цаас РК-420  |
| -2 үе дээврийн хар цаас РЧ-350  |
| -Цементэн машиглаа М-50, δ=2см  |
| -Арматуран тортой /Ø3-4, алх-20см/ керамзит бетон машиглаа М-150, δ=7см |
| -Дүлалга; Пенлопистирол хавцан  |
| -Налуулын хамт/ нягт g=25.13кг/м³, δ=20см                               |
| -Уур тусгаарлагч 1 үе риберойд халуун дилүүм турхилаазар наах РЧ-350    |
| -Цементэн машиглаа М-50, δ=2см  |
| -Цугламал төмөр бетон хүчлэм  |

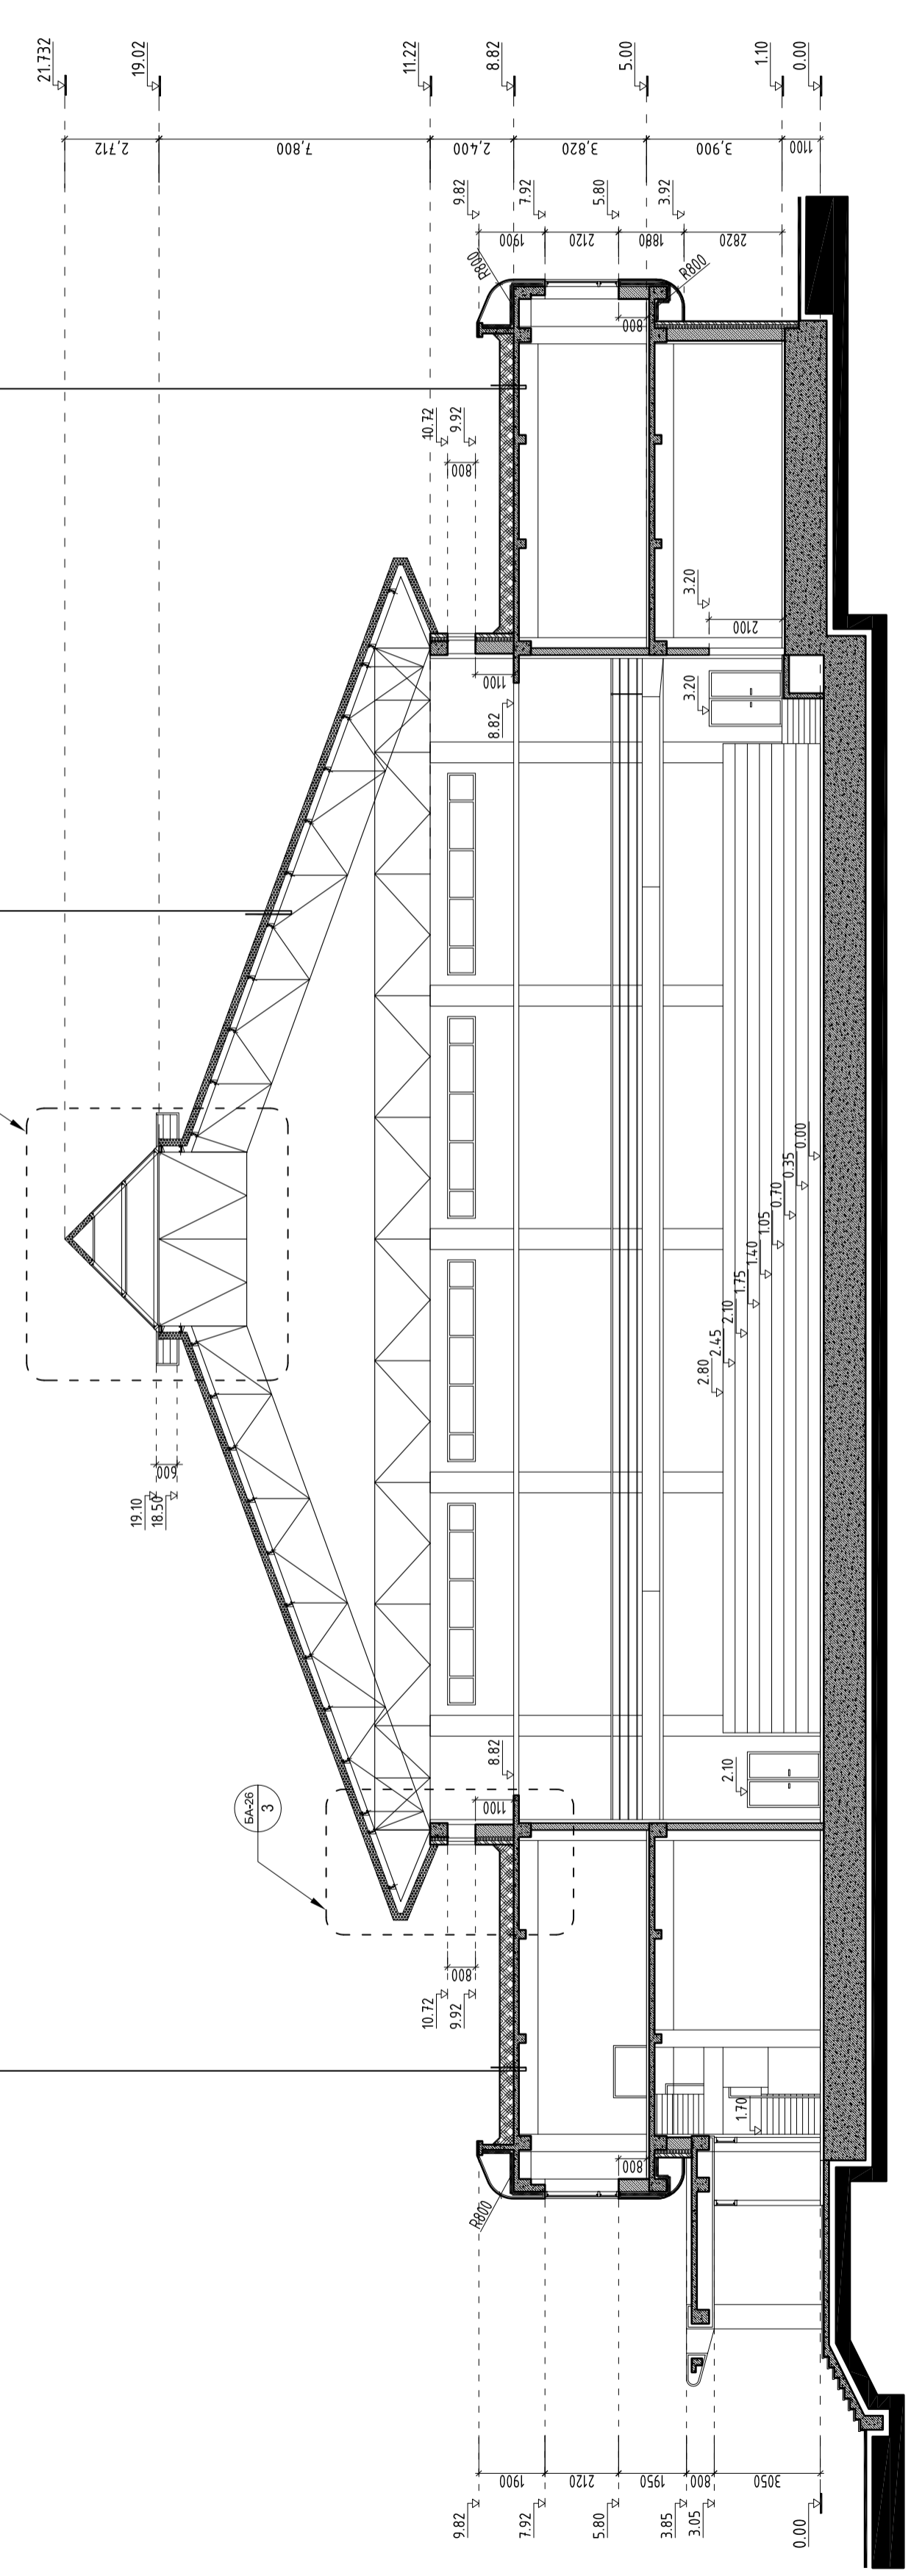

|  |              |
|--|--------------|
| Гарын үсэг   | Нэр          |
| ББ   | Г.Амарзаяа   |
| ХАС  | Э.Доржсүрэн  |
| ЦБЧ  | Ц.Энх-Ор     |
| ХТ.ДЛ  | Б.Бям-Эрбэнэ |
| ХД   | Ц.Жавцанмөгц |
| Үе шам:  | АЖ/ЫН ЗУРАГ  |
| ЗӨВШӨӨРӨЛЦӨН   |              |
| <p><b>BALDANS XXK</b><br/>         БАРИЛГЫН ЗУРАГ<br/>         ТӨСЛИЙН КОМПАНИ</p> <p>Хаяг: Баянгол дүүрэг 19-р хороо<br/>         Далай хутагтат Жамсранжавын<br/>         гудамж "ОЙМОН ОФИС" 401 тоот</p> |              |
| АРХИТЕКТОР   | ӨЦЭРЭНБААЗАР |
| ГҮЙЦЭТГЭСЭН  | ӨЦЭРЭНБААЗАР |
| ШАЛГАСАН   | ДЕБЛДАН      |
| <b>1000 ХУНИЙ СУУДАЛТАЙ СОЁЛ<br/>         СПОРТЫН ЦОГЦОЛБОР</b>  |              |
| бодиршил: Дорнодговь аймга, Сайншанд сум, 2-р баг  |              |
| ОГТЛОЛ 2-2   |              |
| Масштаб:   | Хурдас:      |
| М1:150   | БА-5         |
| Эргэлтийн дугаар:  | Хурдас:      |
| БС-203/19-01   | 34           |
| ТГ Шифр:   | Огноо:       |
| -  | 2019/03/06   |
| № 5316 602/01/19   |              |

|   |   |   |   |   |   |   |   |   |    |    |    |
|---|---|---|---|---|---|---|---|---|----|----|----|
| 1 | 2 | 3 | 4 | 5 | 6 | 7 | 8 | 9 | 10 | 11 | 12 |
| A | B | C | D | E | F | G | H |   |    |    |    |