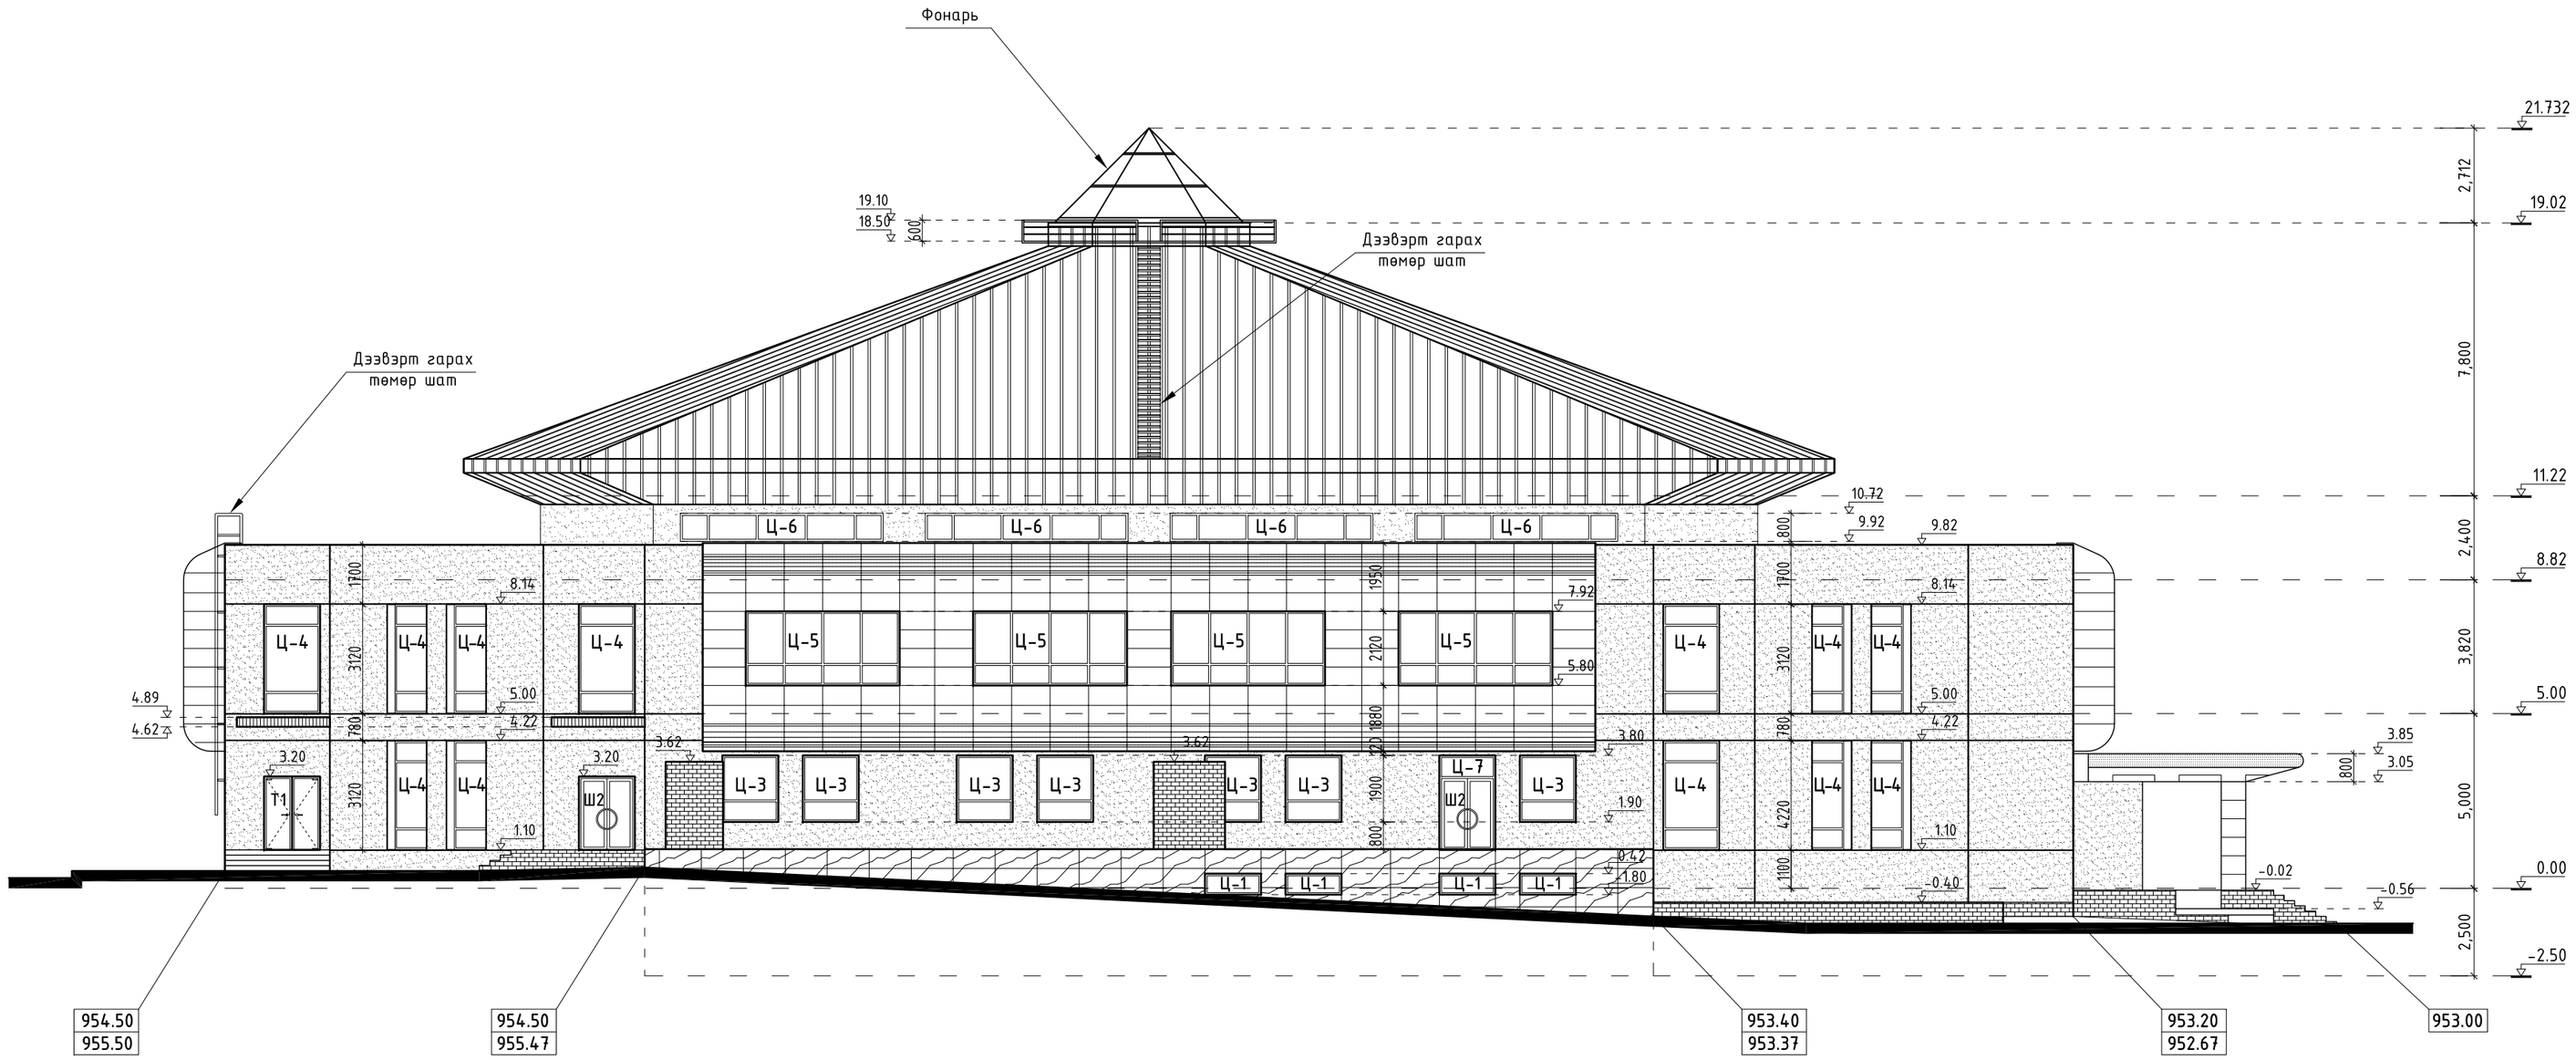

ТАЙЛБАР:

МАТЕРИАЛЫН ТЭМДЭГЛЭГЭЭ

- Чулуун эмулсэн будаг
- Хөнгөнцагаан хавтан өнгөлгөө
- Боржин чулуун өнгөлгөө
- Керамик хавтанцар өнгөлгөө
- Сэндвич хавтан дээвэр

Д/д	Огноо	Засвар өөрчлөлт

Үе шат: АЖЛЫН ЗУРАГ

BALDAN'S XXK
БАРИЛГЫН ЗУРАГ
ТӨСЛИЙН КОМПАНИ
Хаяг: Баянгол дүүрэг 19-р хороо
Дилав хутагт Жамсранжавын
гудамж"ОЙМОН ОФИС" 401 тоот

АРХИТЕКТОР		Ө.ЦЭРЭНБАЗАР
ГҮЙЦЭТГЭСЭН		Ө.ЦЭРЭНБАЗАР
ШАЛГАСАН		Д.БАЛДАН

1000 ХҮНИЙ СУУДАЛТАЙ СОЁЛ СПОРТЫН ЦОГЦОЛБОР

байршил: Дорноговь аймаг, Сайншанд сум, 2-р баг

НҮҮР ТАЛ /тэнхлэг К-А*/

Масштаб:	Зургийн дугаар:	Хуудас:
М1:150	БА-12	34
ЕГ Шифр:	ТГ Шифр:	Огноо:
B'S-203/19-01	-	2019/03/06

04/07/2019 13:50 PM