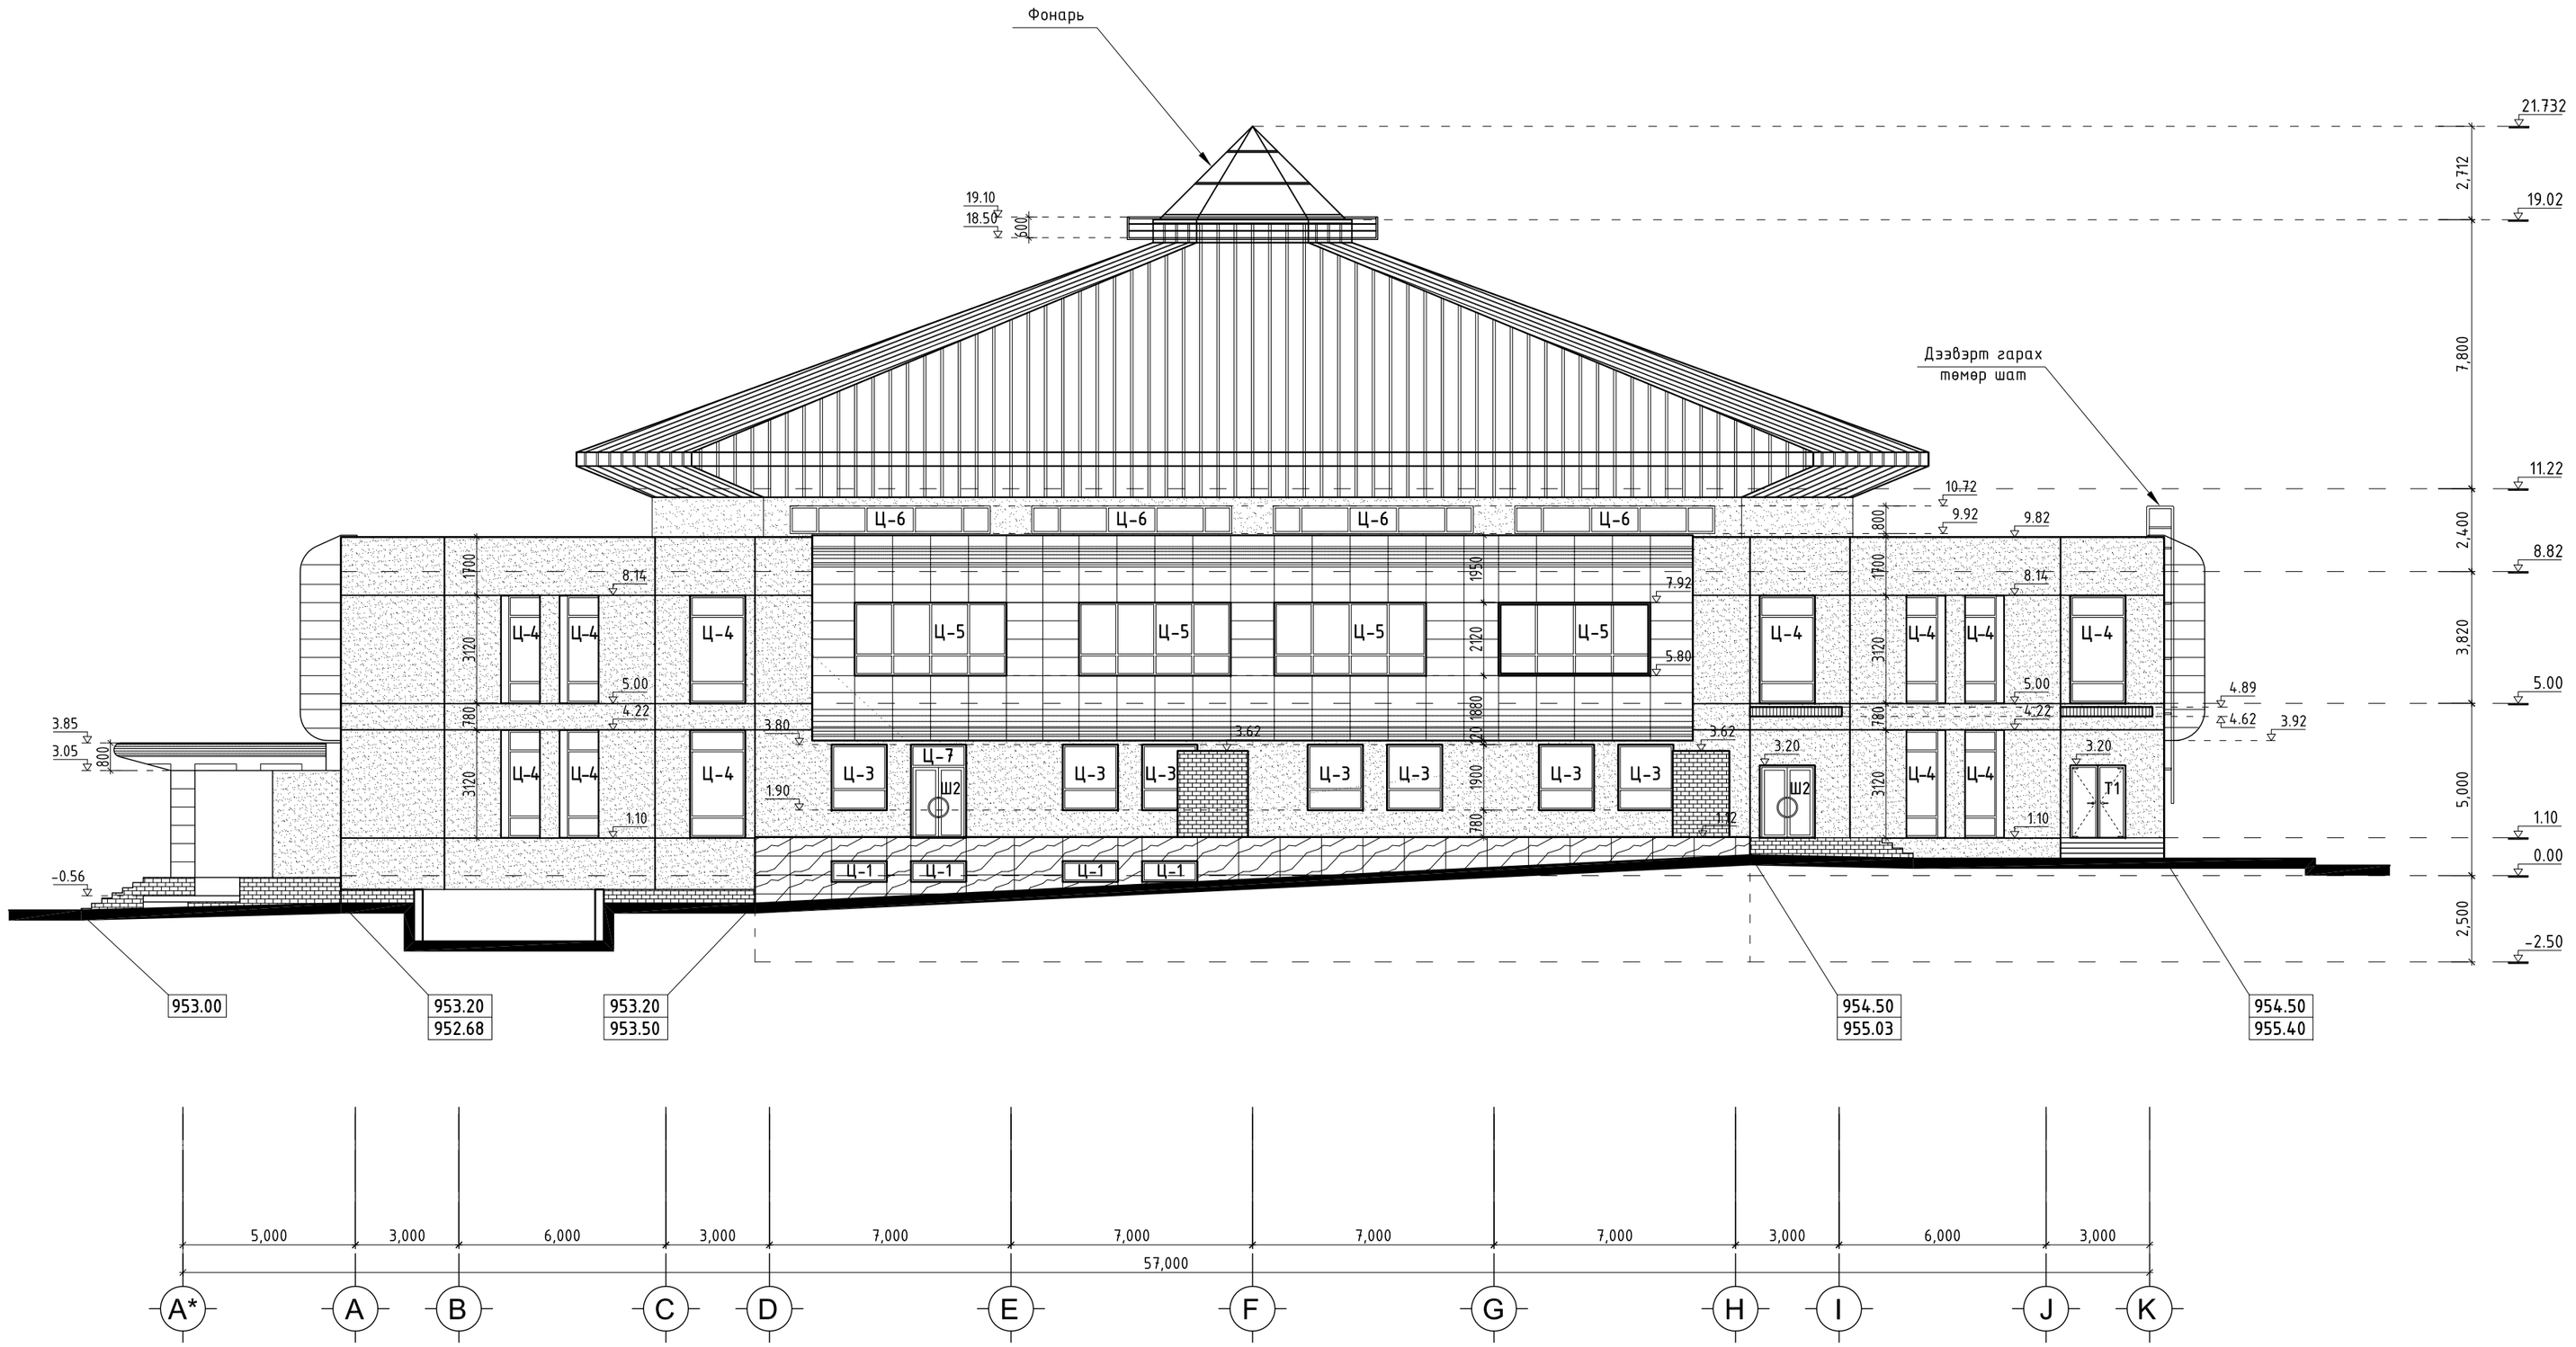

ТАЙЛБАР:

МАТЕРИАЛЫН ТЭМДЭГЛЭГЭЭ

- Чулуун эмулсэн будаг
- Хөнгөнцагаан хавтан өнгөлгөө
- Боржин чулуун өнгөлгөө
- Керамик хавтанцар өнгөлгөө
- Сэндвич хавтан дээвэр

Д/д	Огноо	Засвар өөрчлөлт

Үе шат: АЖЛЫН ЗУРАГ

BALDAN'S XXK
БАРИЛГЫН ЗУРАГ ТӨСЛИЙН КОМПАНИ
Хаяг: Баянгол дүүрэг 19-р хороо Дилав хутагт Жамсранжавын гудамж"ОЙМОН ОФИС" 401 тоот

АРХИТЕКТОР		Ө.ЦЭРЭНБАЗАР
ГҮЙЦЭТГЭСЭН		Ө.ЦЭРЭНБАЗАР
ШАЛГАСАН		Д.БАЛДАН

1000 ХҮНИЙ СУУДАЛТАЙ СОЁЛ СПОРТЫН ЦОГЦОЛБОР

байршил: Дорноговь аймаг, Сайншанд сум, 2-р баг

НҮҮР ТАЛ /тэнхлэг А*-К/

Масштаб: М1:150	Зургийн дугаар: БА-14	Хуудас: 34
ЕГ Шифр: B'S-203/19-01	ТГ Шифр: -	Огноо: 2019/03/06

06/03/2019 3:19:50 PM