




1-Р ДАВХРЫН ШАТНЫ ХЭСЭГЧИЛСЭН БАЙГУУЛАЛТ "А" М1:50

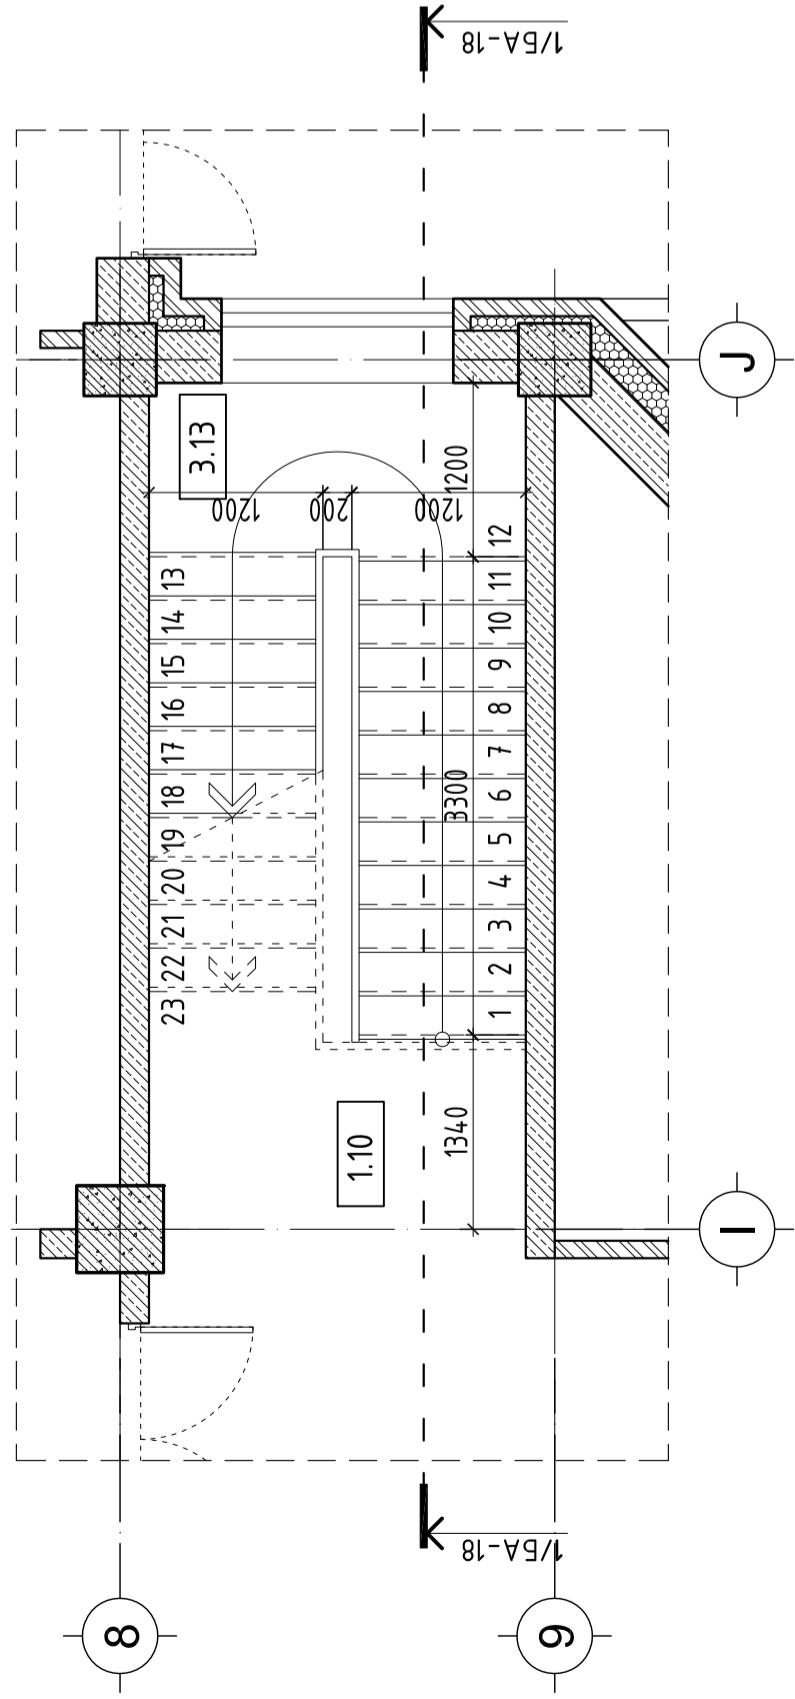


2-Р ДАВХРЫН ШАТНЫ ХЭСЭГЧИЛСЭН БАЙГУУЛАЛТ "В" М1:50

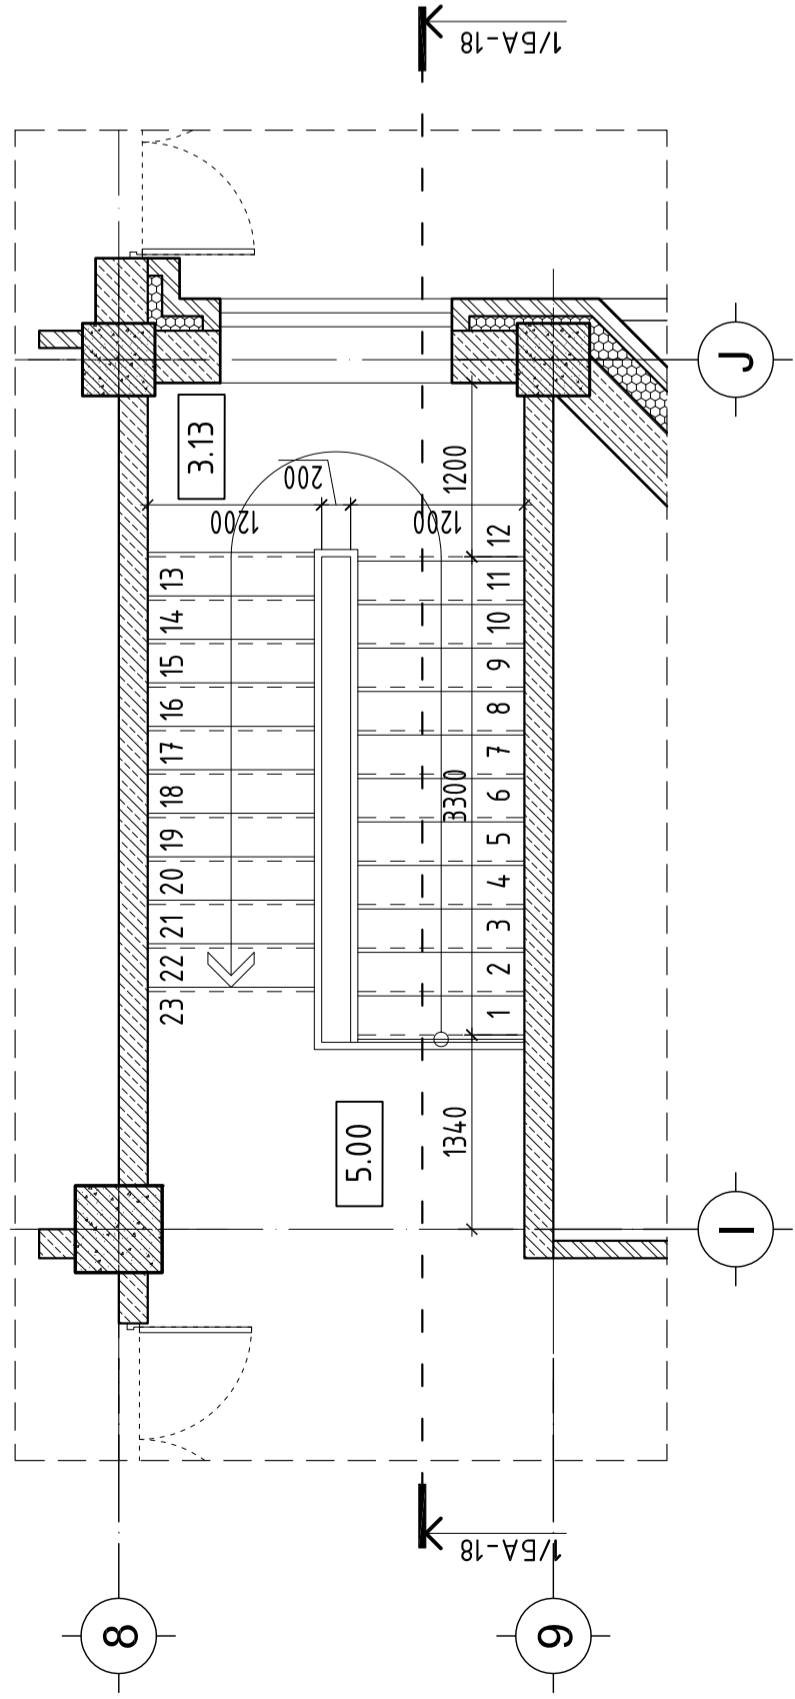


ОГТЛОЛ 2-2 М1:10

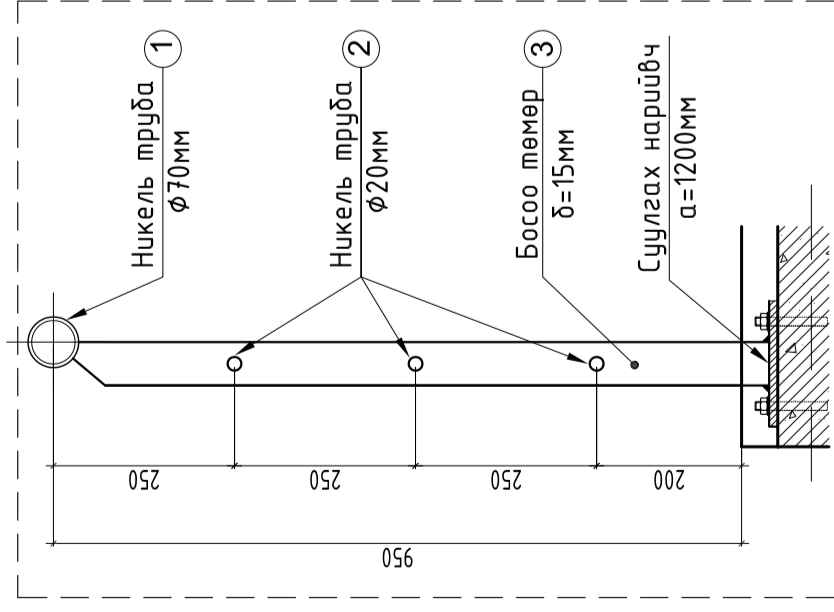

ХЭСЭГЛЭЛ "А" М1:10

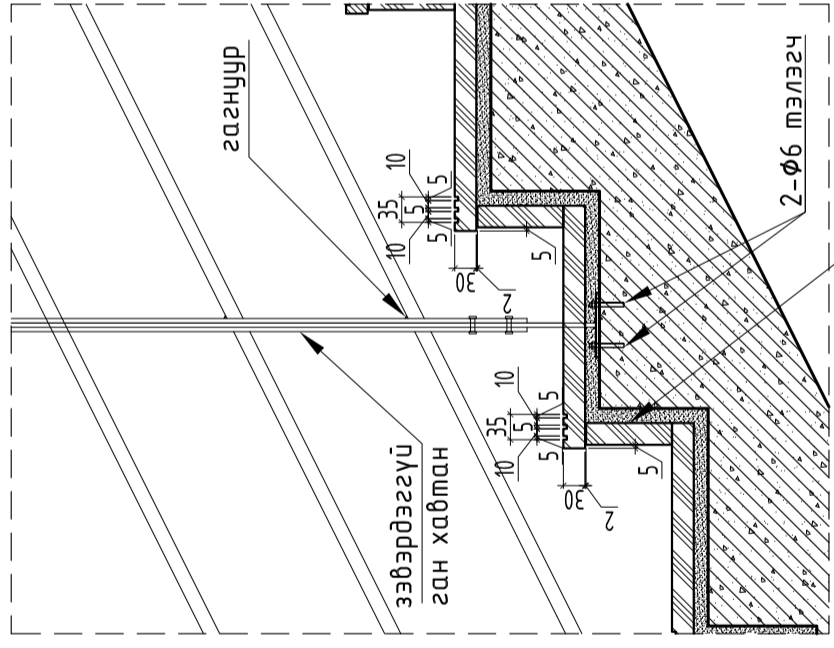

ОГТЛОЛ 1-1 М1:50

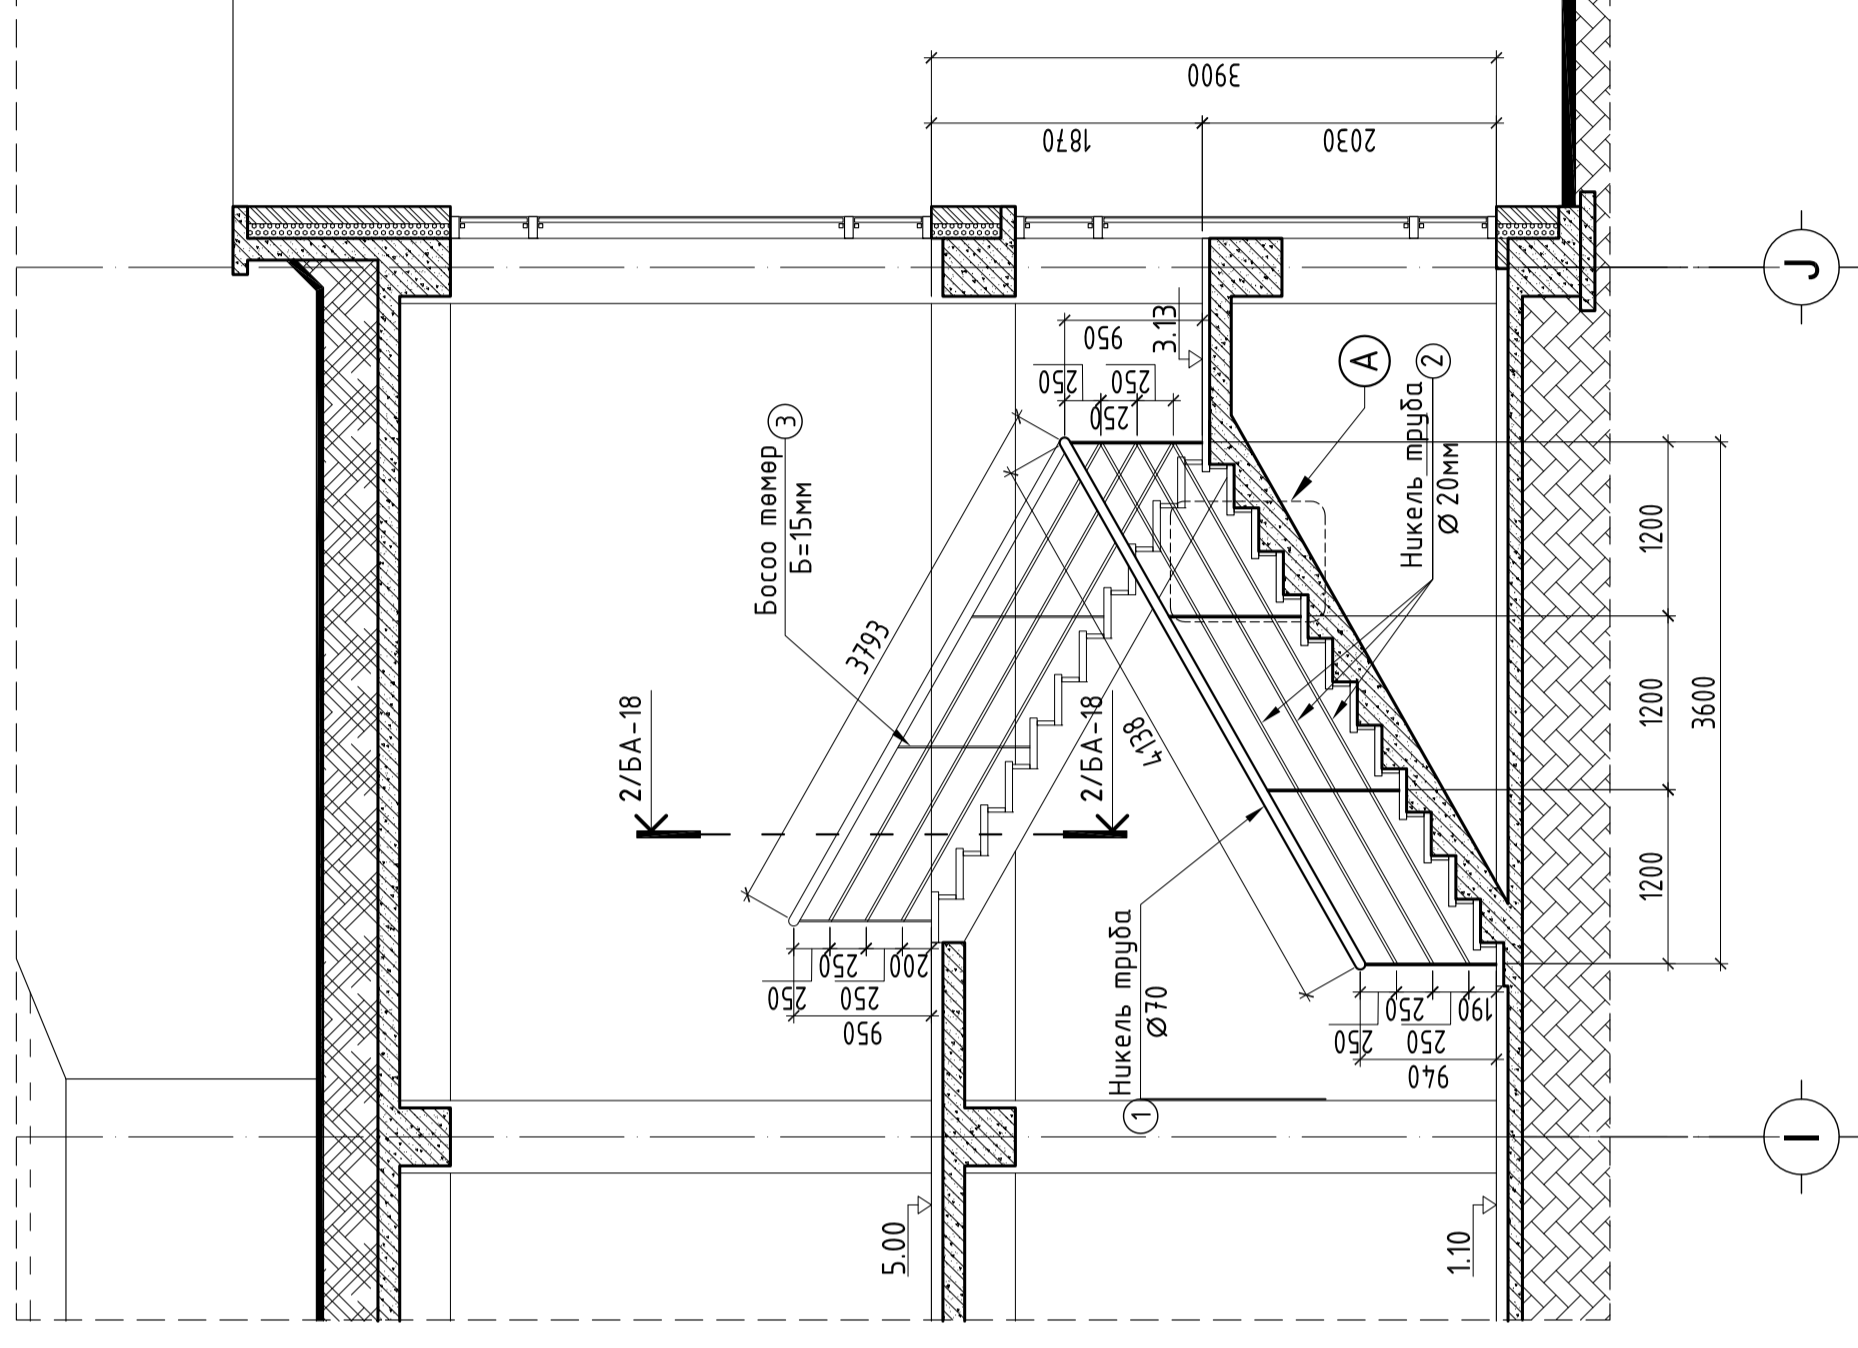

МАТЕРИАЛЫН ТЭМДЭГЛЭГЭЭ

Төмөр бетон	Дулаалга	Элс цементэн багсармал
Тоосгон өрлөг	Боржин чулуу	Хөнгөн блок

Шатны металл хашлага

Ширхэг	Хэмжээ	Марш-1
Эдэлхүүний нэр		
Никель труба	Ø 70мм	L=4000мм
Никель труба	Ø 19мм	L=4000мм
Босоо төмөр	□ 40x15мм	L=950мм



BALDANS XXX
 БАРИЛГЫН ЗУРАГ
 ТӨСЛИЙН КОМПАНИ
 Хаяг: Баянгол дүүрэг 19-р хороо
 Далай хутагт Жамсранжавын
 гудамж "ОЙМОН ОФИС" 401 тоот

Уг шат: АЖ/ЫН ЗУРАГ
 Эсгэвэр өөрчлөлт

АРХИТЕКТОР: ӨЦЭРЭНБАЗАР
 ГҮЙЦЭТГЭСЭН: ӨЦЭРЭНБАЗАР
 ШАЛГАСАН: ДБАЛДАН
1000 ХУНИЙ СУУДАЛТАЙ СОЁЛ
СПОРТЫН ЦОГЦОЛБОР
 байршил: Дорнодговь аймэг, Сэлэнгэ сум, 2-р баг
 ШАТНЫ ХЭСЭГЧИЛСЭН
 БАЙГУУЛАЛТ "А", "В", ОГТЛОЛ
 Масштаб: Эзрэлтийн дүгээр М1:50
 Хугацаа: БА-18
 34
 Өг шифр: ТГ Шифр: В.С-203/19-01
 2019/03/06

ТАЙЛБАР: