ОГТЛОЛ 1-1 м1:50

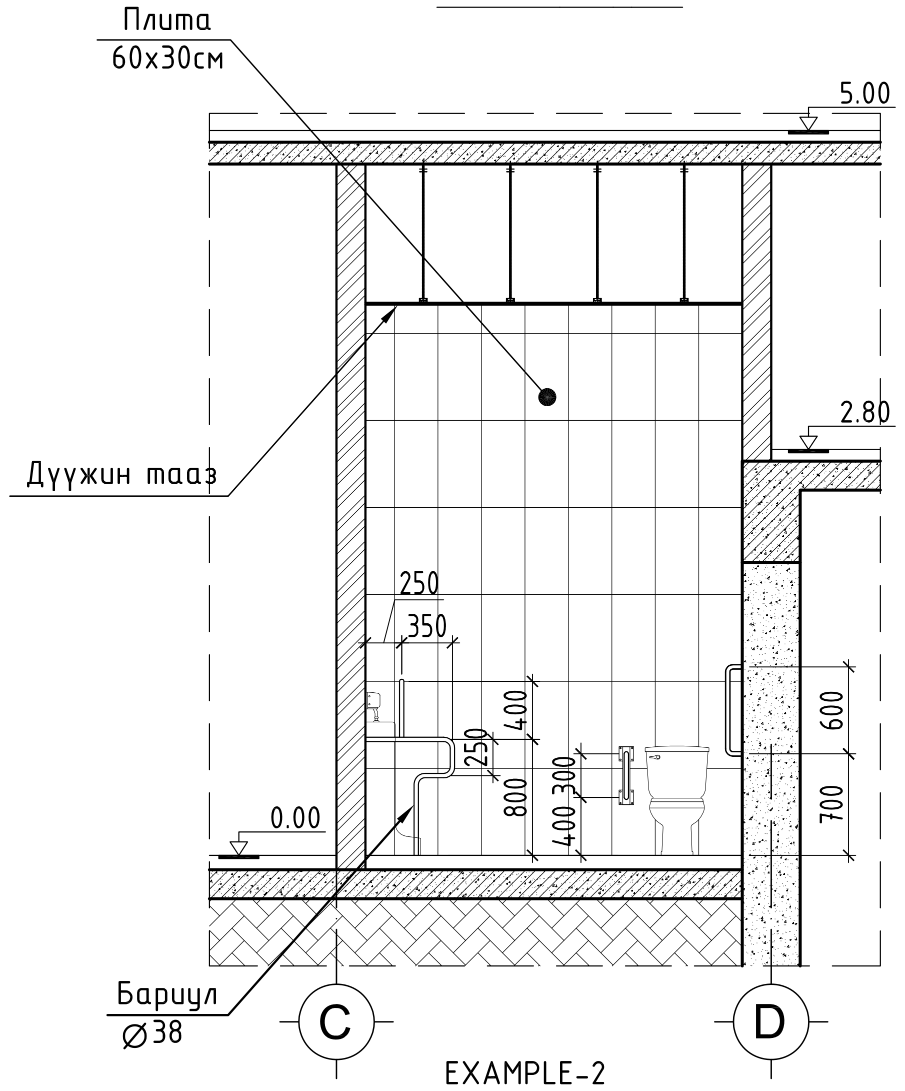
Плита
60x30см
5.00
2.80
Дүүжин тааз
250
350
250
400
800
400 300
600
700
0.00
Бариул
∅38
C
D

EXAMPLE-2

ХЭСЭГЧИЛСЭН БАЙГУУЛАЛТ /F/ М1:50

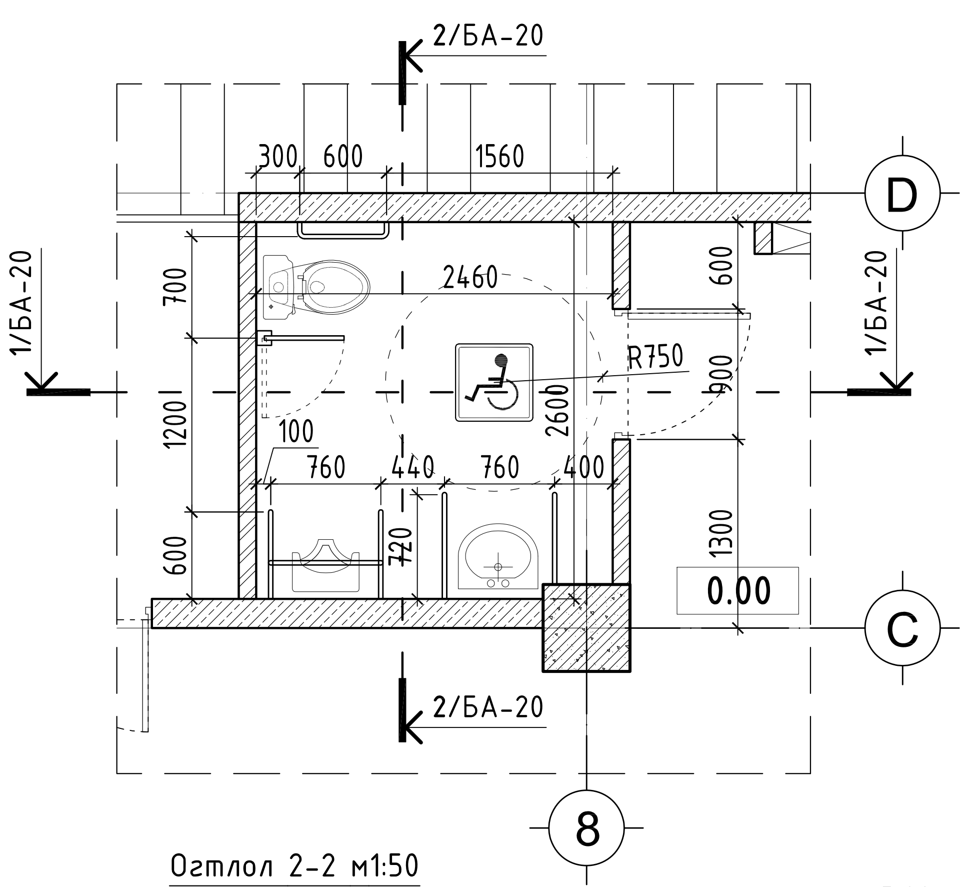
2/БА-20
1/БА-20
300
600
1560
D
700
2460
R750
600
900
1200
2600
100
760
440
760
400
720
600
1300
0.00
C
2/БА-20
8

Огтлол 2-2 м1:50

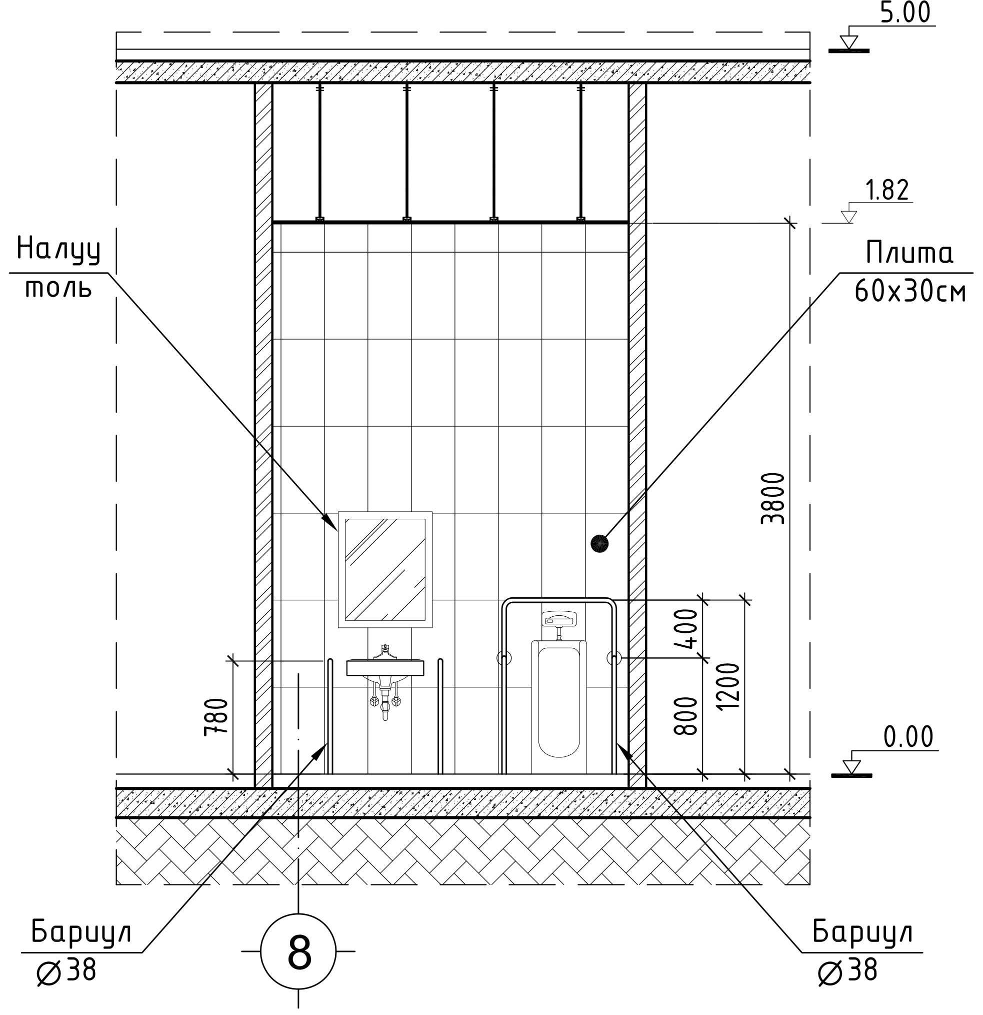
5.00
1.82
Налуу
толь
Плита
60x30см
3800
780
400
800
1200
0.00
Бариул
∅38
8
Бариул
∅38

Огтлол 3-3 м1:50

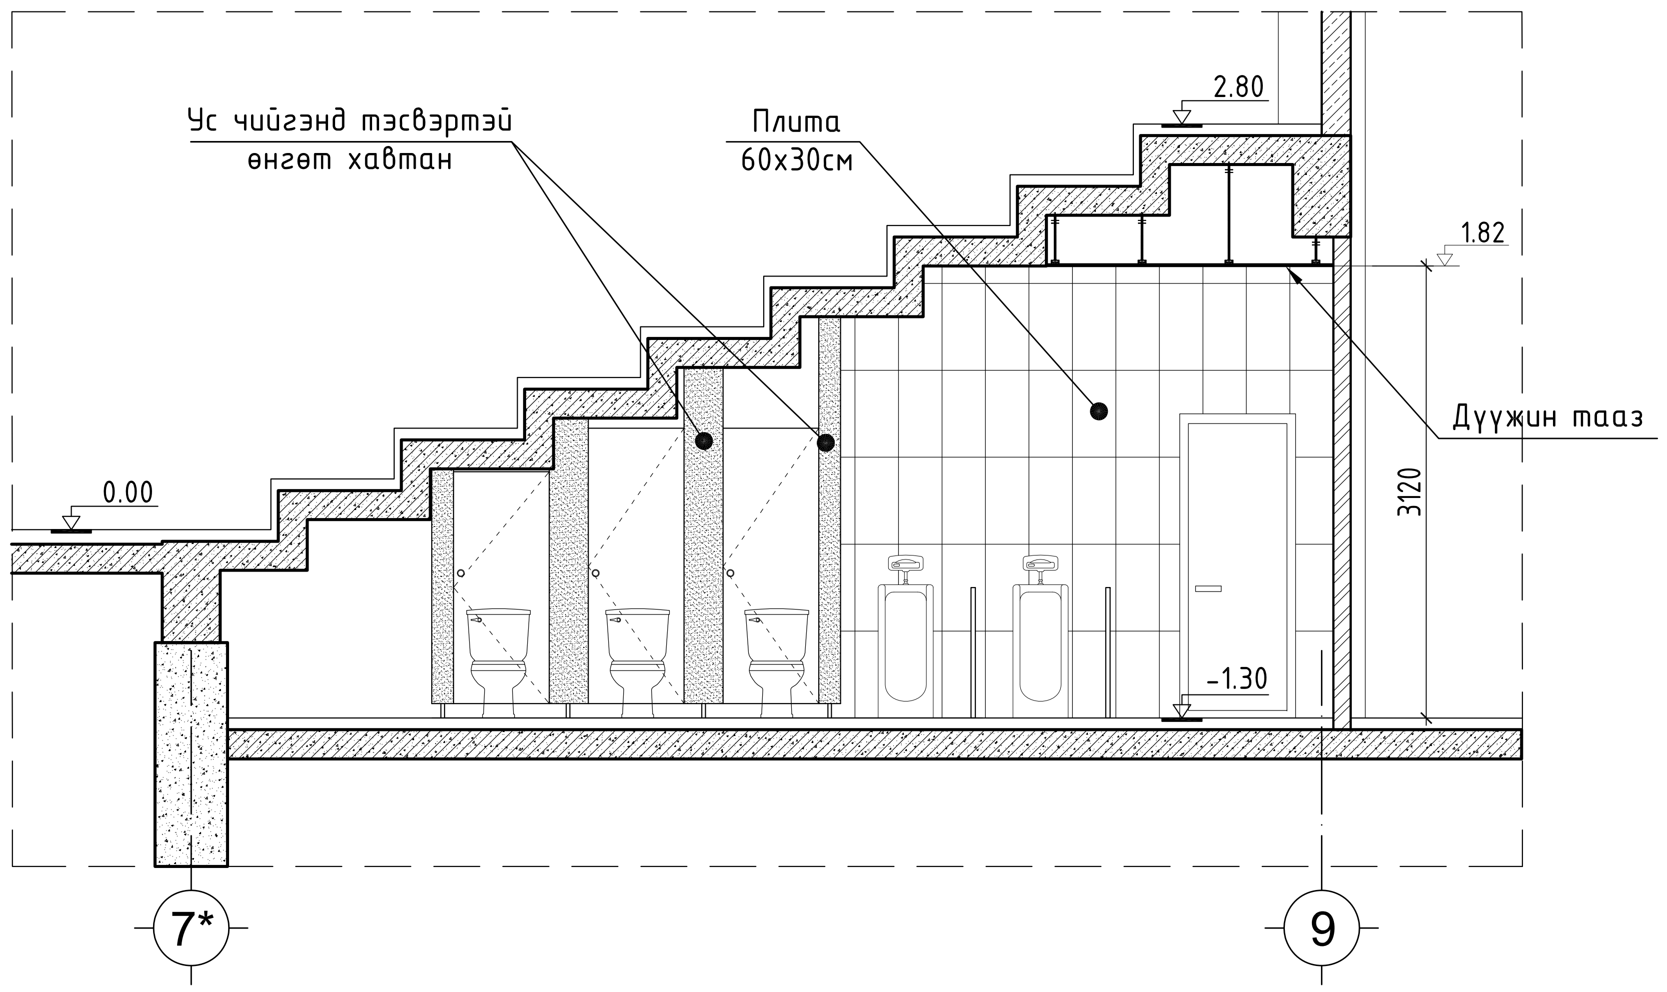
Ус чийгэнд тэсвэртэй
өнгөт хавтан
Плита
60x30см
2.80
1.82
Дүүжин тааз
0.00
3120
-1.30
7*
9

ХЭСЭГЧИЛСЭН БАЙГУУЛАЛТ /E/ М1:50

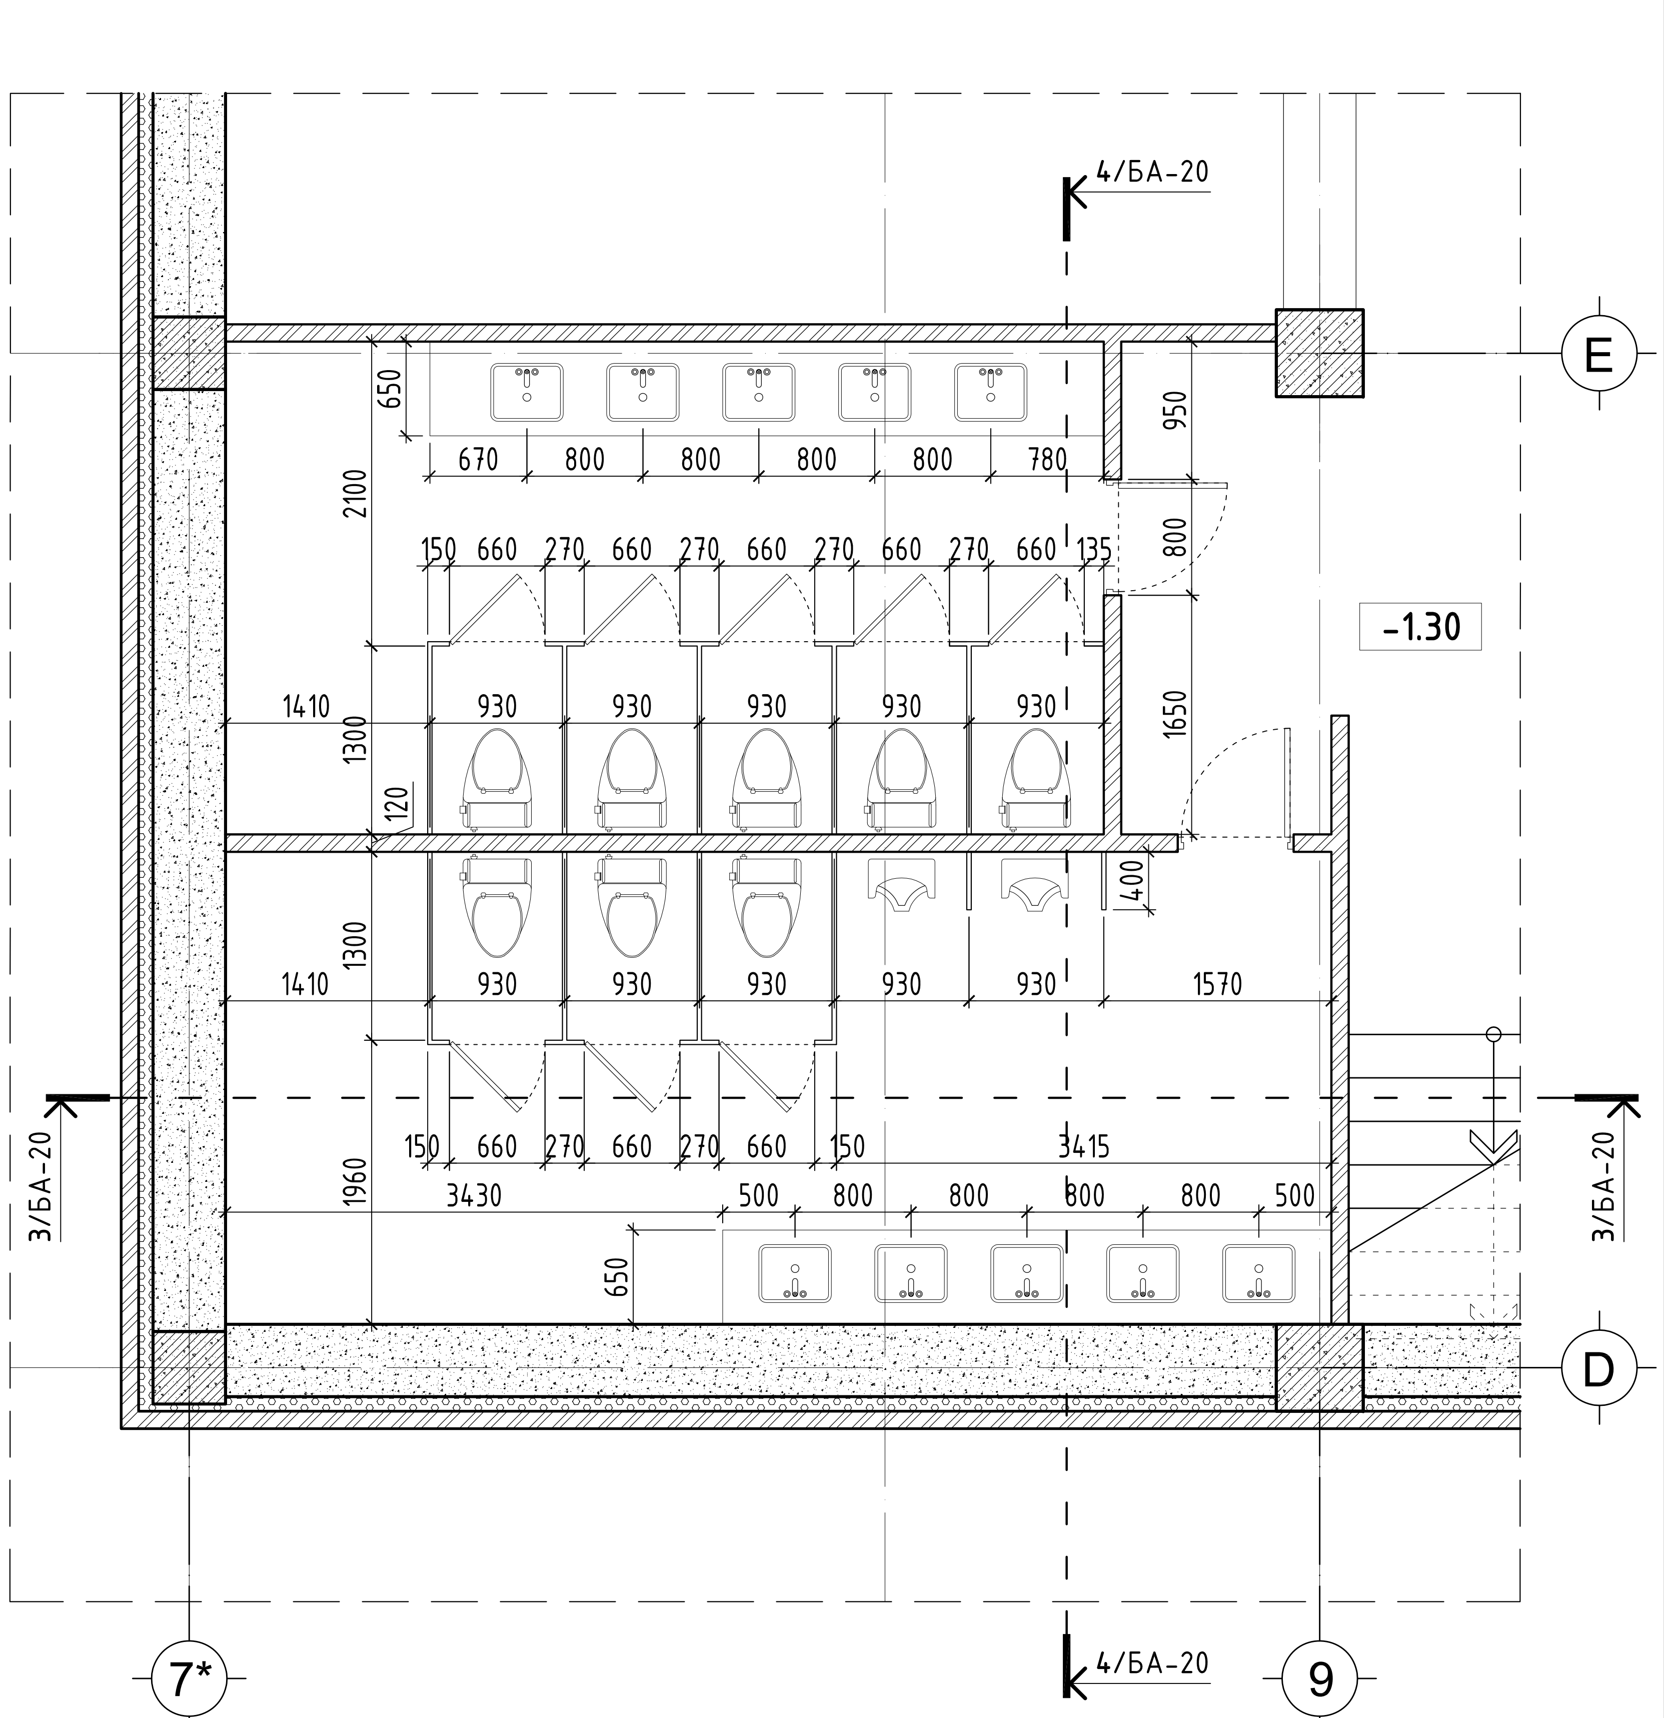
4/БА-20
E
650
670
800
800
800
800
780
950
2100
150 660 270 660 270 660 270 660 270 660 135
800
-1.30
1410
1300
930
930
930
930
930
1650
120
400
1410
1300
930
930
930
930
930
1570
3/БА-20
150 660 270 660 270 660 150
3415
1960
3430
500
800
800
800
800
500
650
3/БА-20
D
7*
4/БА-20
9

Огтлол 4-4 м1:50

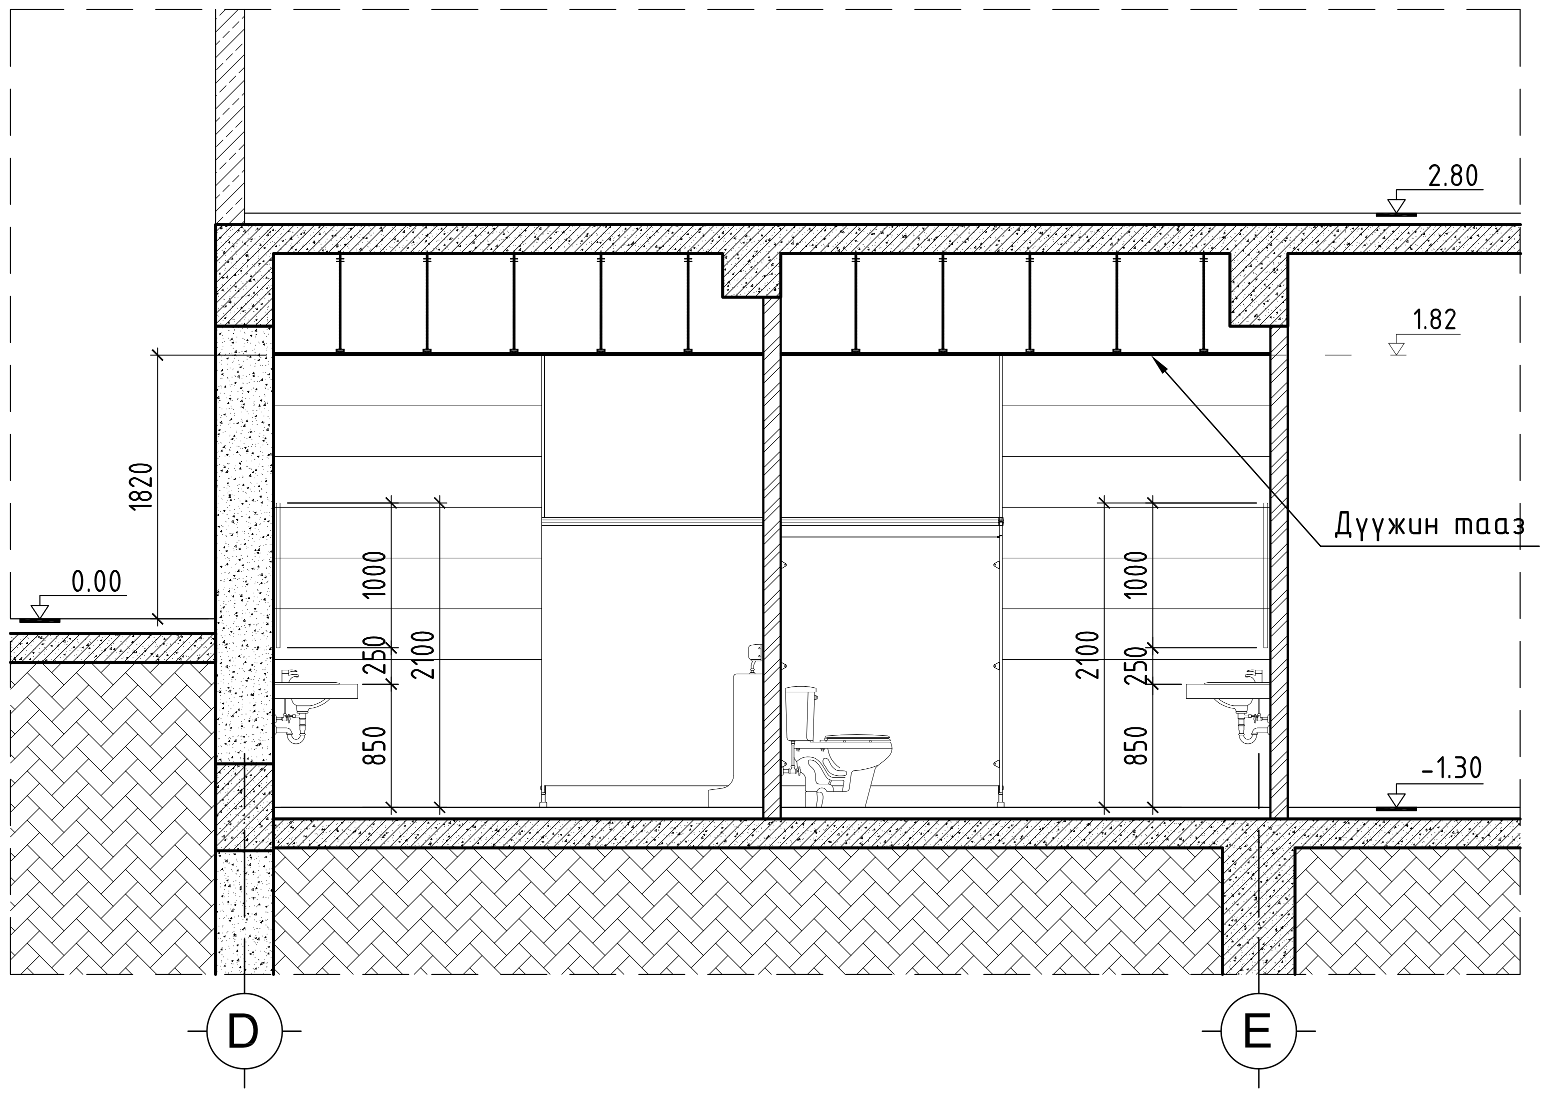
2.80
1.82
1820
0.00
1000
250
850
2100
Дүүжин тааз
2100
1000
250
850
-1.30
D
E

ТАЙЛБАР:

-Хөгжлийн бэрхшээлтэй иргэнд зориулсан ариун цэврийн өрөөний хаалга гадагш онгойдог байх.
-Орох хэсэг, хаалганы цэвэр зай хамгийн багадаа 800мм багагүй байх
-Хаалганд босго болон довжоо хийхгүй байх
-L хэлбэртэй бариул суултуурын хажуу талд байрлуулах
-Дохиололтой байх

МАТЕРИАЛЫН ТЭМДЭГЛЭГЭЭ

⬚	Бетон
▨	Төмөр бетон
▨	Хөнгөн блок
▨	Тоосгон өрлөг
⬚	Хөөсөнцөр дулаалга

Д/д	Огноо	Засвар өөрчлөлт

Үе шат: АЖЛЫН ЗУРАГ

BALDAN'S ХХК
БАРИЛГЫН ЗУРАГ
ТӨСЛИЙН КОМПАНИ
Хаяг: Баянгол дүүрэг 19-р хороо
Дилав хутагт Жамсранжавын
гудамж"ОЙМОН ОФИС" 401 тоот

АРХИТЕКТОР	Ө.ЦЭРЭНБАЗАР
ГҮЙЦЭТГЭСЭН	Ө.ЦЭРЭНБАЗАР
ШАЛГАСАН	Д.БАЛДАН

1000 ХҮНИЙ СУУДАЛТАЙ СОЁЛ
СПОРТЫН ЦОГЦОЛБОР
байршил: Дорноговь аймаг, Сайншанд сум, 2-р баг

АРИУН ЦЭВРИЙН ӨРӨӨНИЙ ХЭСЭГЧИЛСЭН
БАЙГУУЛАЛТ /E/, /F/ ОГТЛОЛ

Масштаб:	Зургийн дугаар:	Хуудас:
М1:50	БА-20	34
ЕГ Шифр: B'S-203/19-01	ТГ Шифр:	Огноо: 2019/03/06

A2