ХЭСЭГЧИЛСЭН БАЙГУУЛАЛТ /G/ М1:50

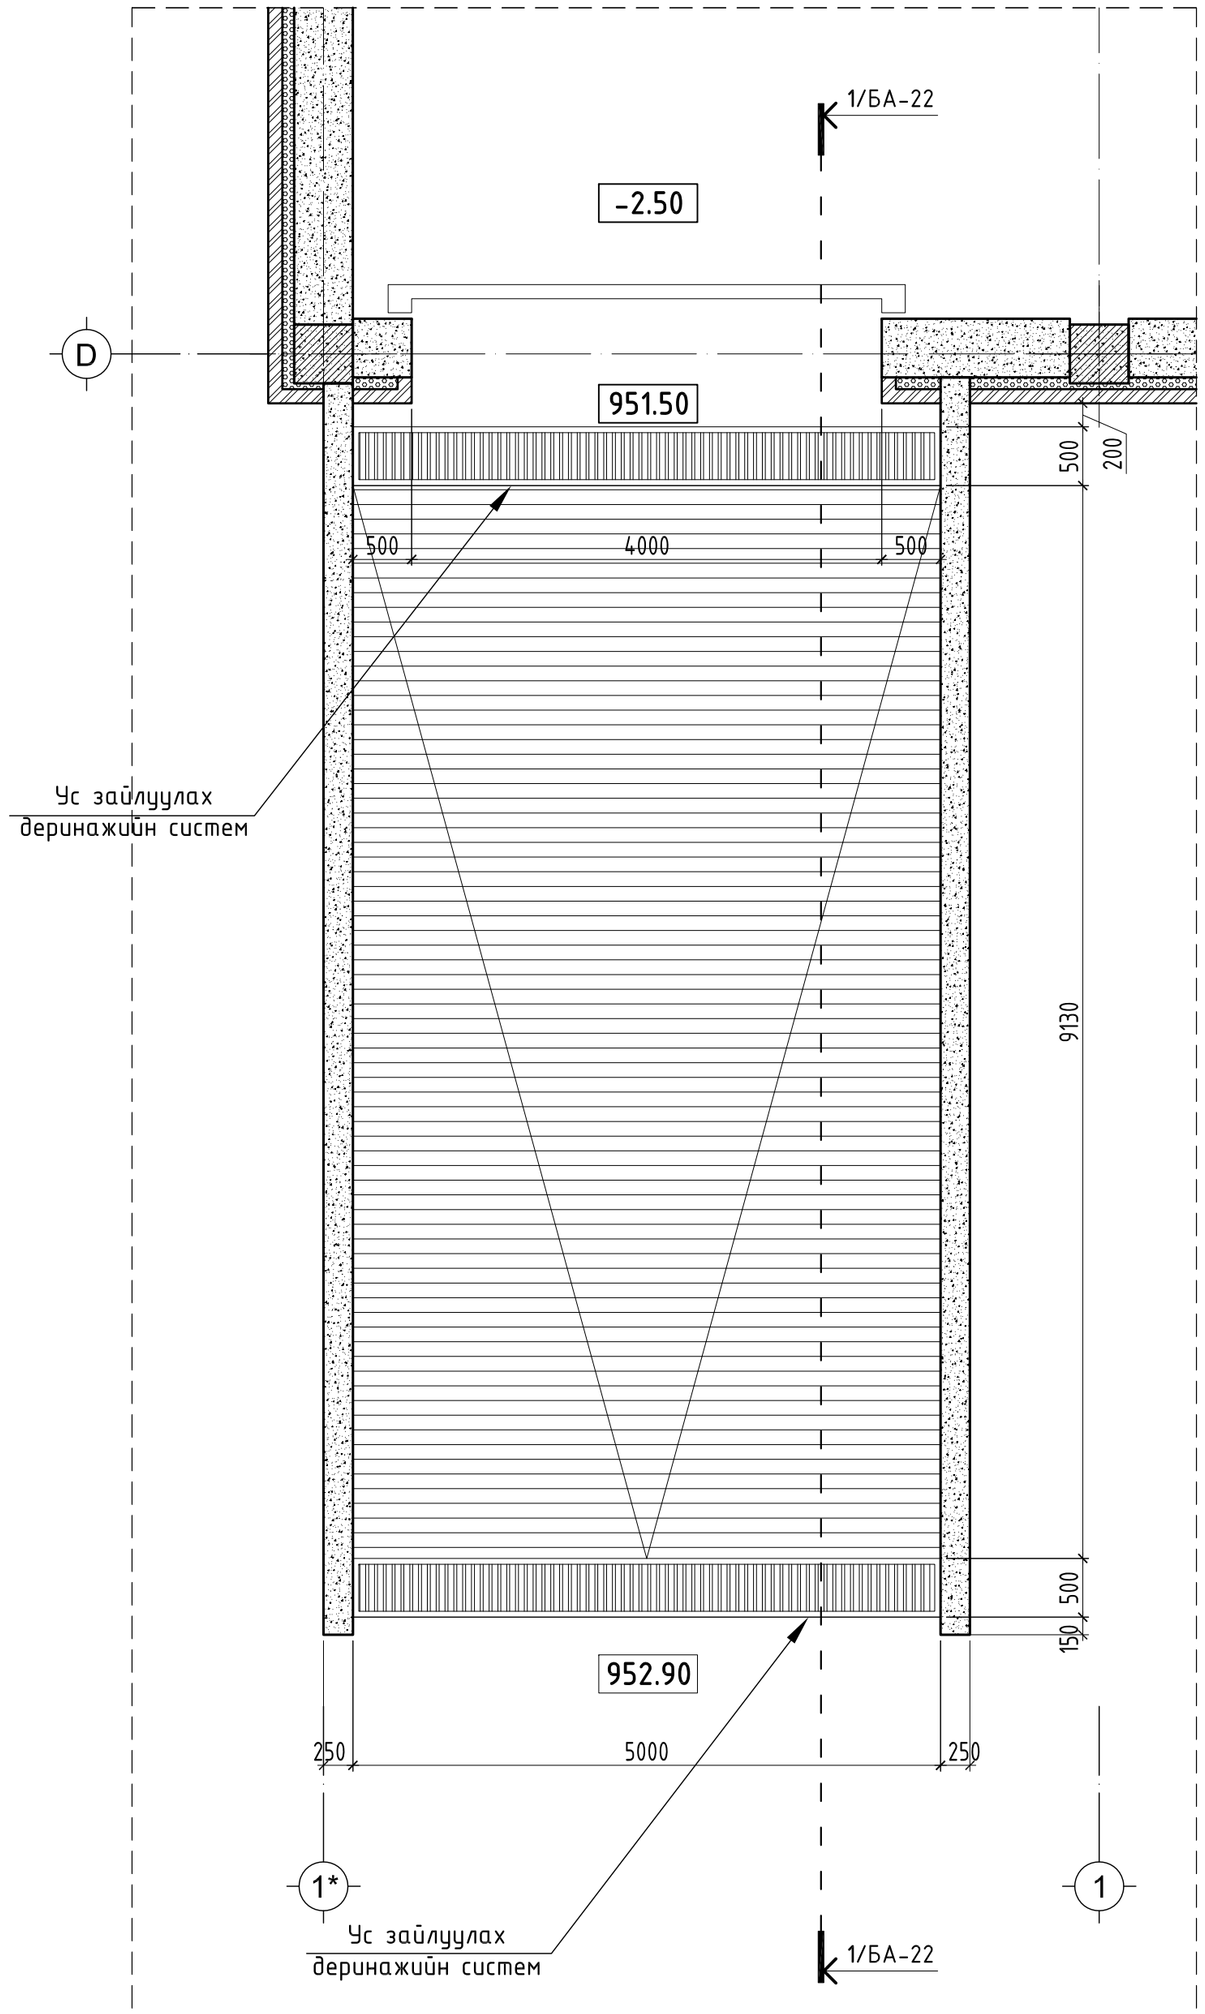

ХЭСЭГЧИЛСЭН БАЙГУУЛАЛТ /H/ М1:50

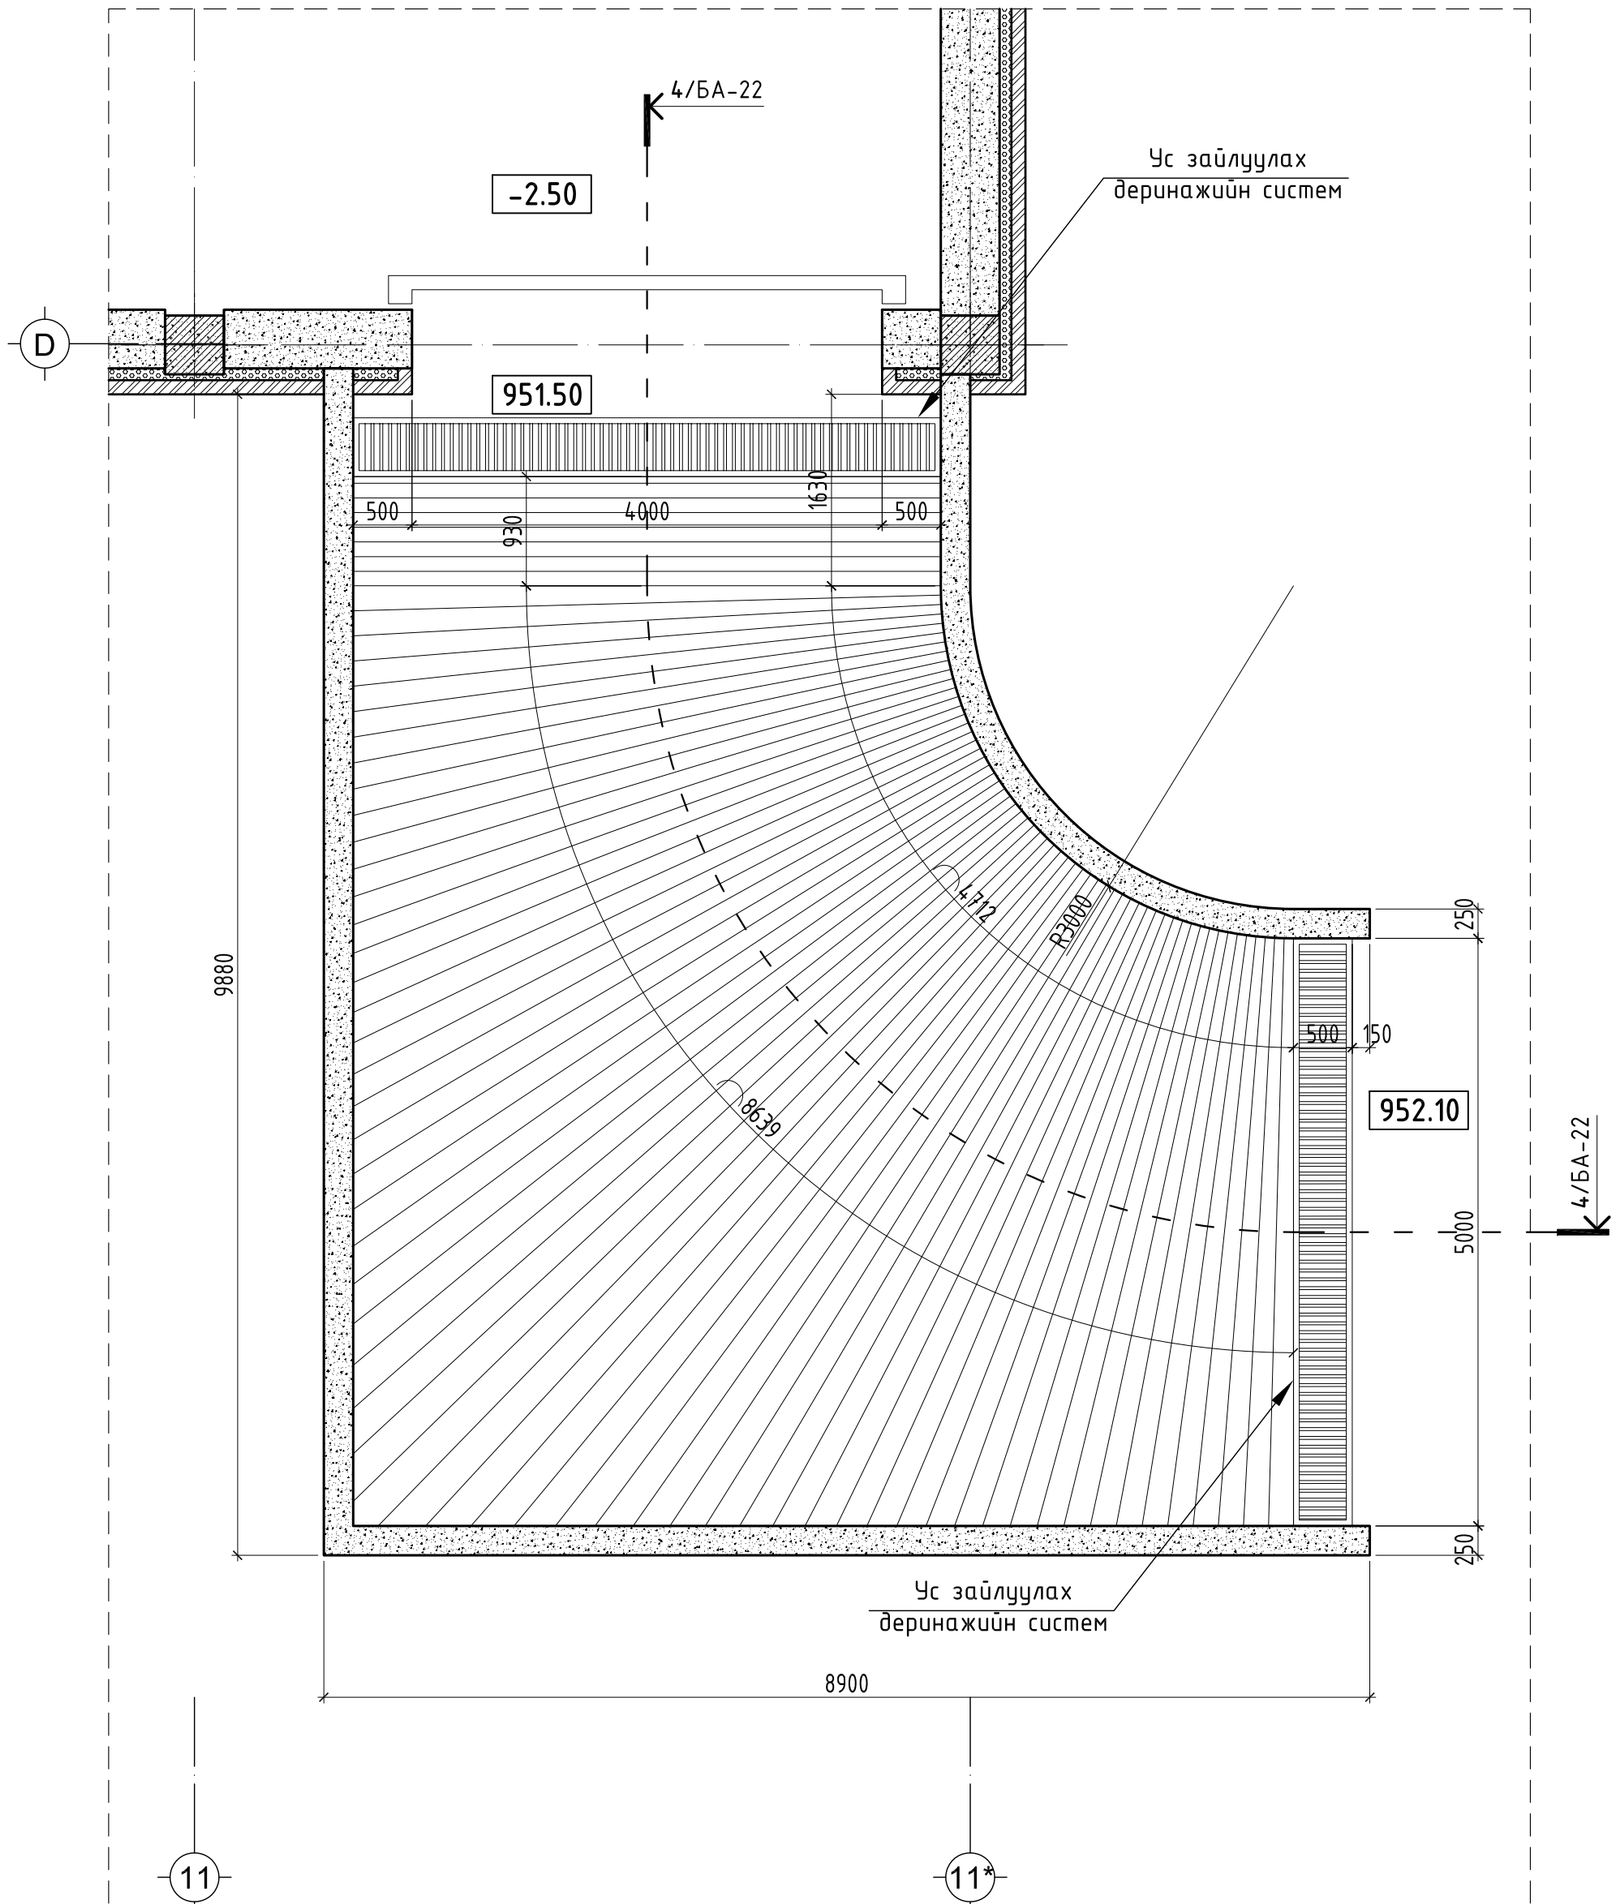

ТАЙЛБАР:

МАТЕРИАЛЫН ТЭМДЭГЛЭГЭЭ

- Бетон
- Төмөр бетон
- Хөнгөн блок
- Тоосгон өрлөг
- Хөөсөнцөр дулаалга

Д/д	Огноо	Засвар өөрчлөлт

Үе шат: АЖЛЫН ЗУРАГ

BALDAN'S

BALDAN'S ХХК
БАРИЛГЫН ЗУРАГ
ТӨСЛИЙН КОМПАНИ
Хаяг: Баянгол дүүрэг 19-р хороо
Дилав хутагт Жамсранжавын
гудамж"ОЙМОН ОФИС" 401 тоот

АРХИТЕКТОР		Ө.ЦЭРЭНБАЗАР
ГҮЙЦЭТГЭСЭН		Ө.ЦЭРЭНБАЗАР
ШАЛГАСАН		Д.БАЛДАН

1000 ХҮНИЙ СУУДАЛТАЙ СОЁЛ СПОРТЫН ЦОГЦОЛБОР

байршил: Дорноговь аймаг, Сайншанд сум, 2-р баг

ПАНДУСНЫ ХЭСЭГЧИЛСЭН БАЙГУУЛАЛТ /G/, /H/

Масштаб:	Зургийн дугаар:	Хуудас:
М1:50	БА-21	34
ЕГ Шифр: B'S-203/19-01	ТГ Шифр:	Огноо: 2019/03/06

04/03/2019 3:31:50 PM

A2