



ОГТЛОЛ 1-1 М1:50

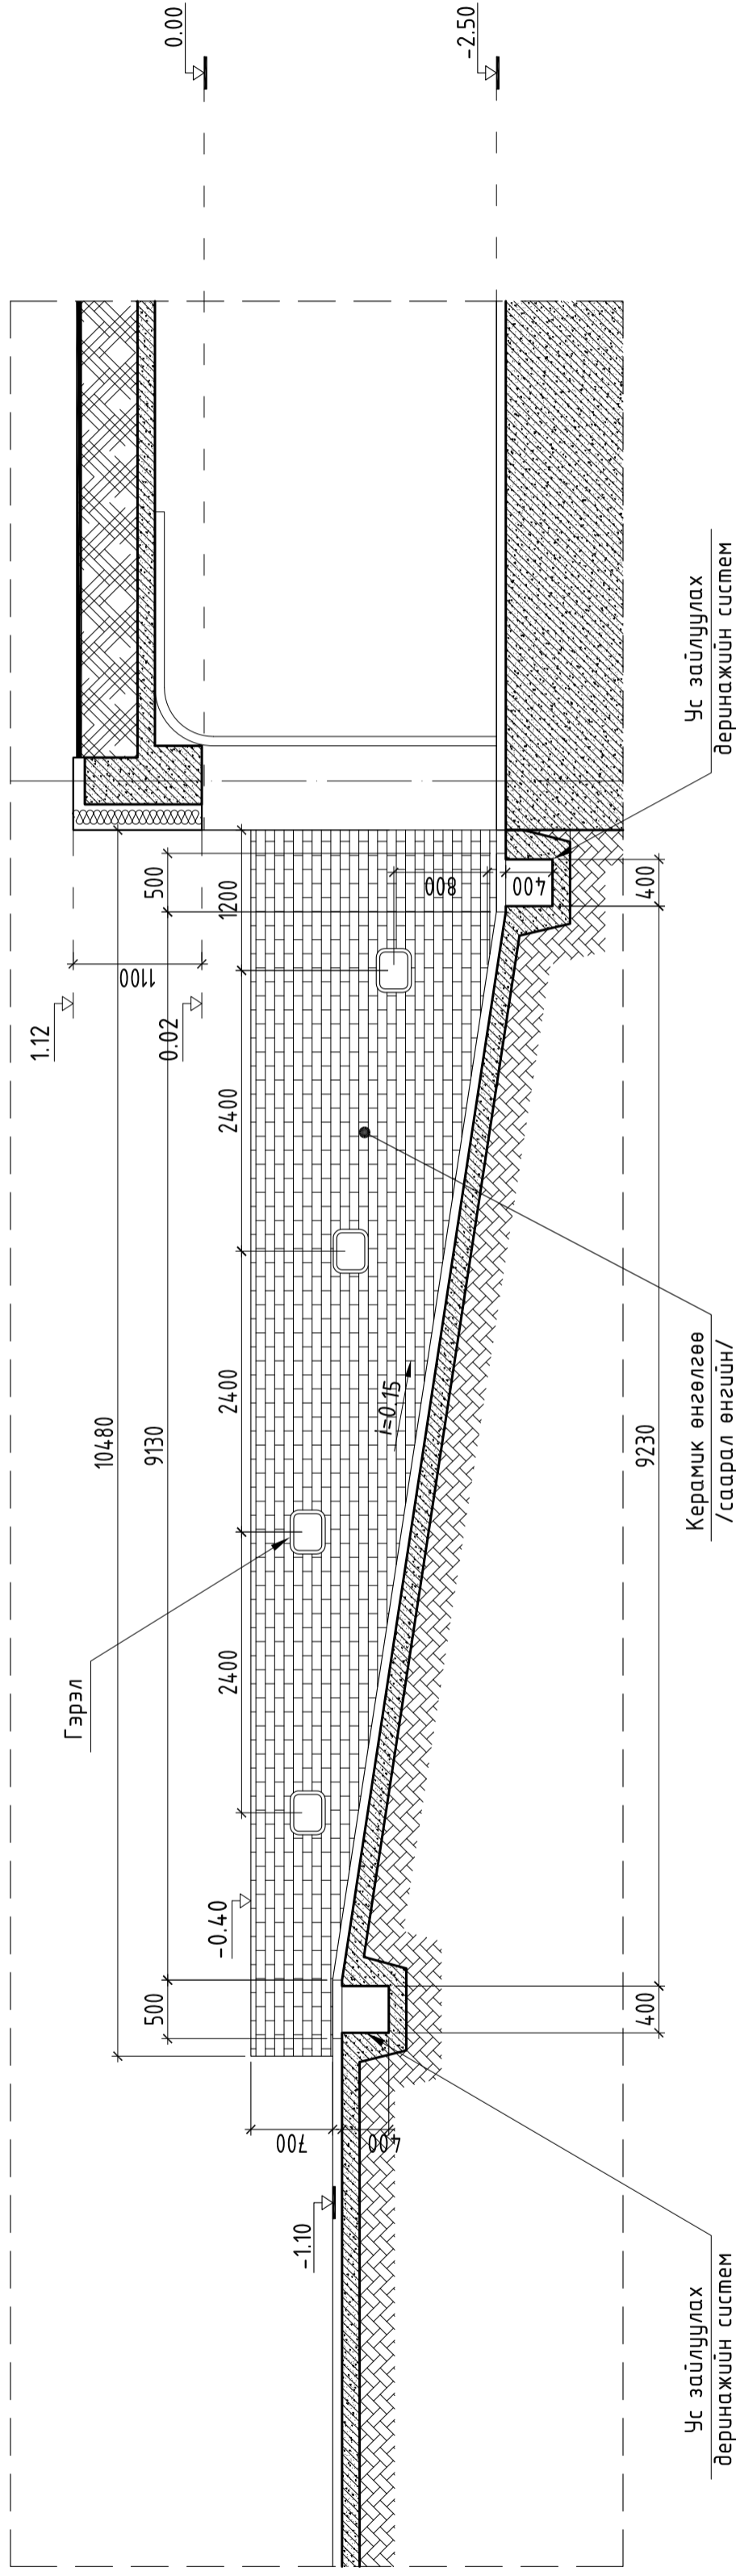



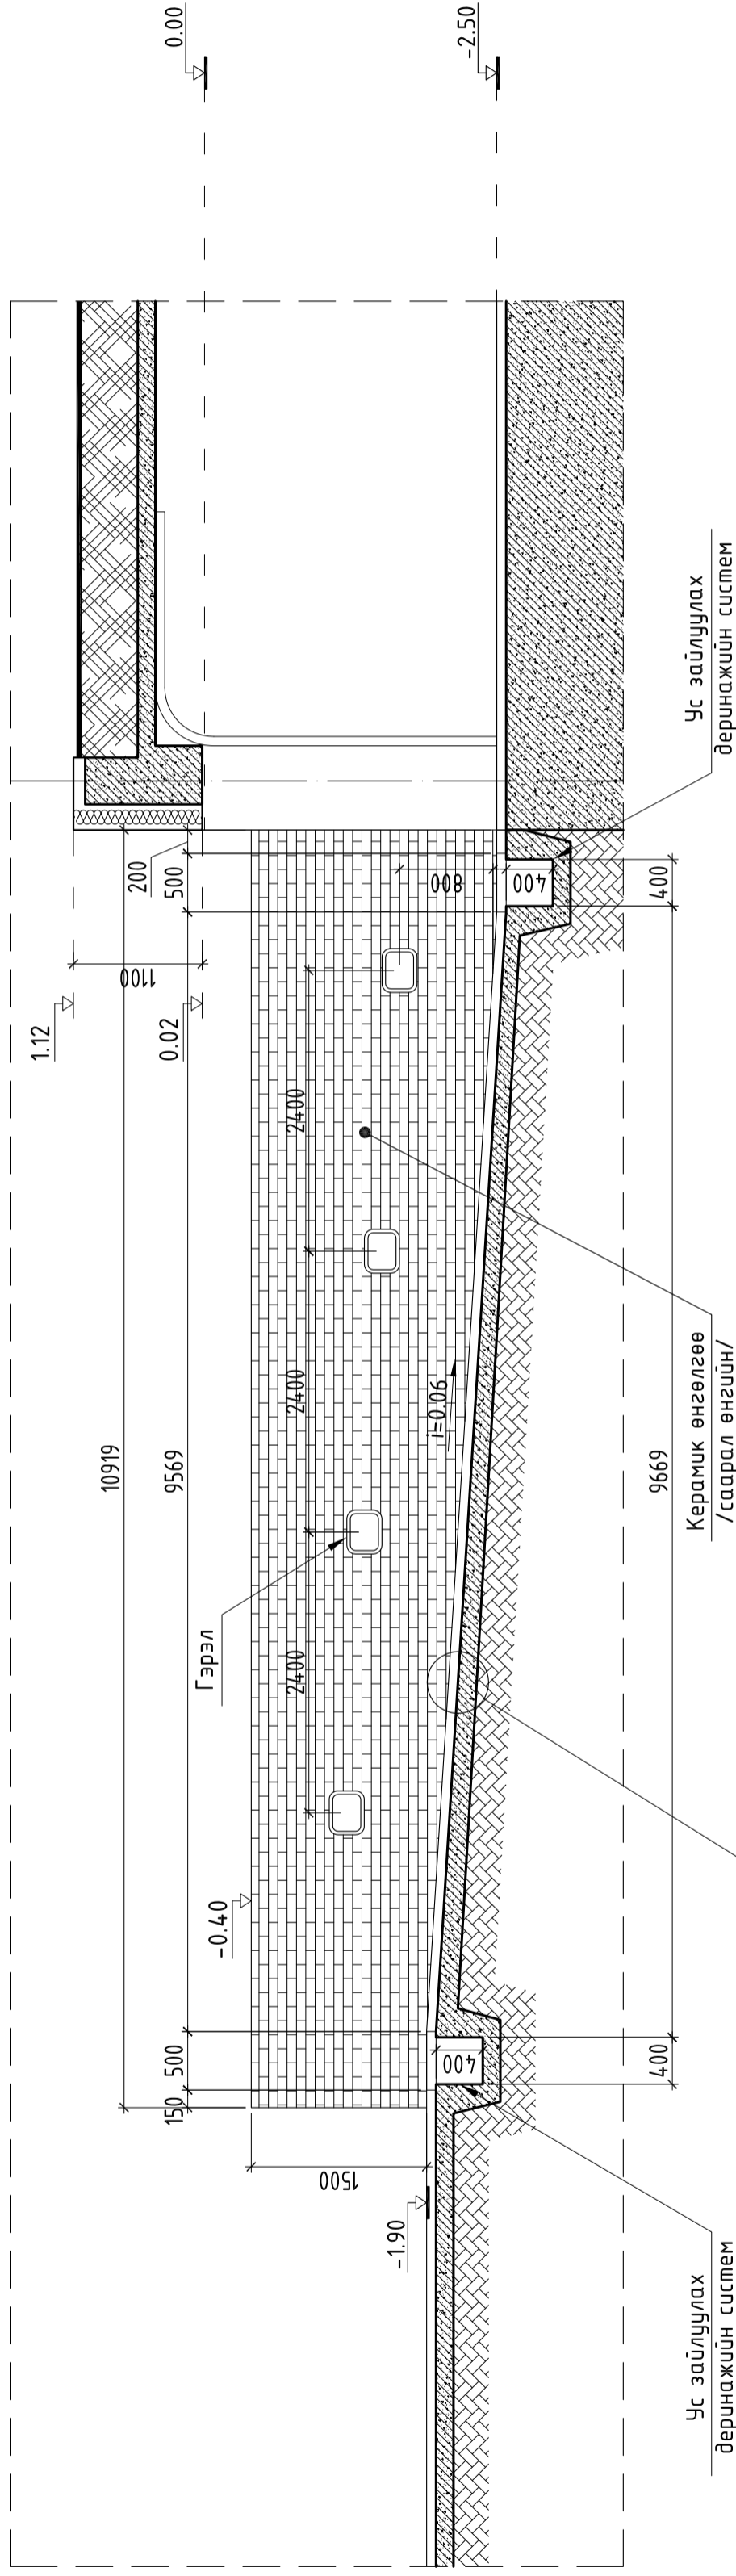


ОГТЛОЛ 2-2 М1:50



ТАЙЛБАР:

МАТЕРИАЛЫН ТЭМДЭГЛЭГЭЭ

-  Бетон
-  Төмөр бетон
-  Хөнгөн блок
-  Тоосгон өрлөг
-  Хөвсөнцөр дүлалгаа

АЖ/ЫН ЗУРАГ	
Урьдчилсан зураг	Эсвэл өөрчлөлт
Д/Ө	Огноо
BALDANS XXX БАРИЛГЫН ЗУРАГ ТӨСЛИЙН КОМПАНИ Хаяг: Баянгол дүүрэг 19-р хороо Далай хуулагч Жамсранжавын гудамж "ОЙМОН ОФИС" 401 тоот	
АРХИТЕКТОР	ӨЦЭРЭНБАЗАР
ГҮЙЦЭТГЭСЭН	ӨЦЭРЭНБАЗАР
ШАЛГАСАН	ДЕЛДАН
1000 ХҮНИЙ СУУДАЛТАЙ СОЁЛ СПОРТЫН ЦОГЦОЛБОР Бодиршил: Дорнодговь аймга, Сайшанд сум, 2-р баг	
ПАНДСНЫ ОГТЛОЛ	
Масштаб: М1:50	Хувьдас: 34
ӨГ Шифр: В.С-203/19-01	Огноо: 2019/03/06
ТГ Шифр:	