


САРАВЧНЫ ХЭСЭГЧИЛСЭН БАЙГУУЛАЛТ 1:50


ТАЙЛАГ:

МАТЕРИАЛЫН ТЭМДЭГЛЭГЭЭ


- Бетон
- Төмөр бетон
- Хөнгөн блок
- Тоосгон өрлөг
- Дулаалга
- Боржин чулуу
- Керамик хавтан

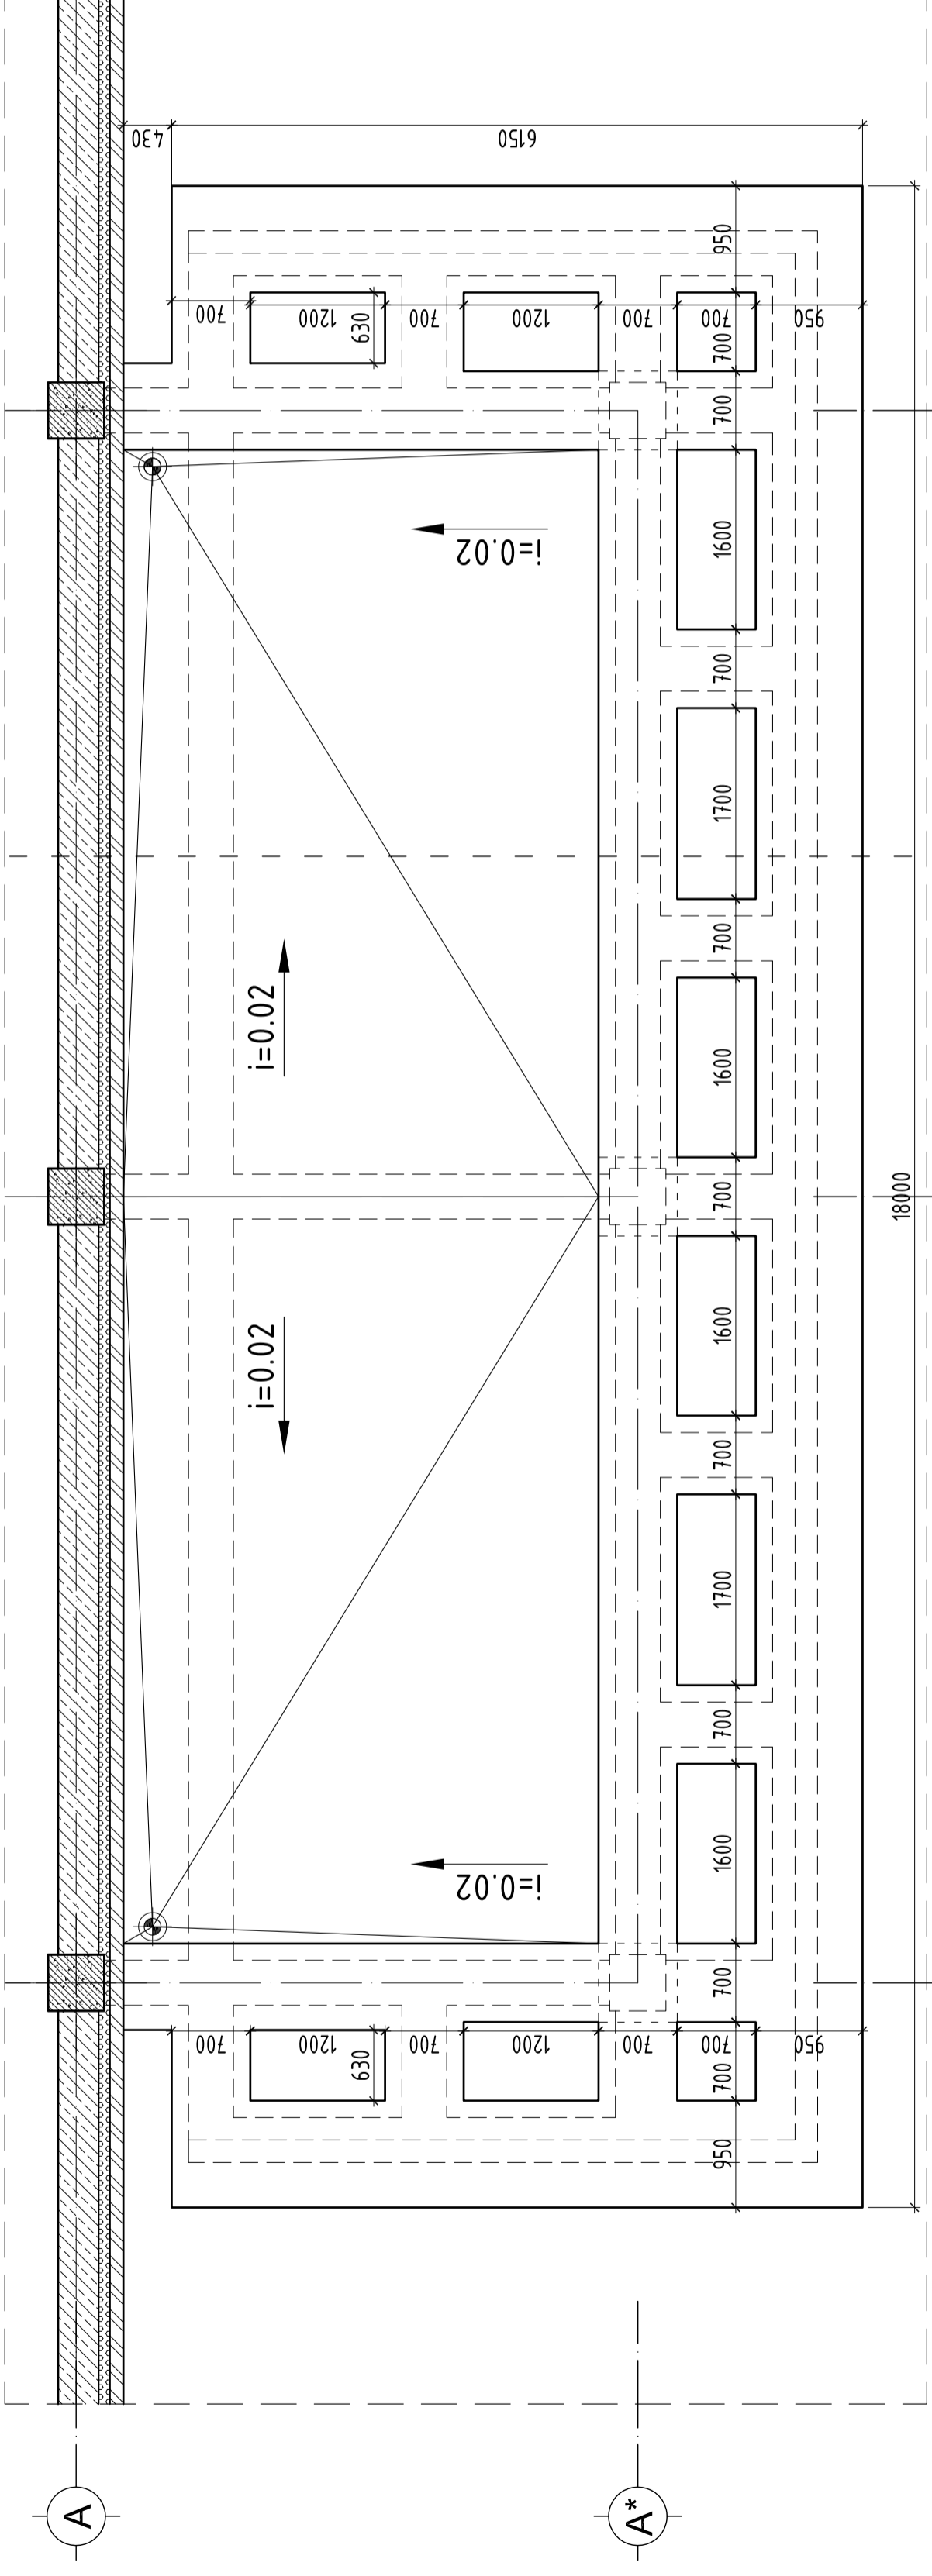


ОГТЛОЛ 1-1 М1:50

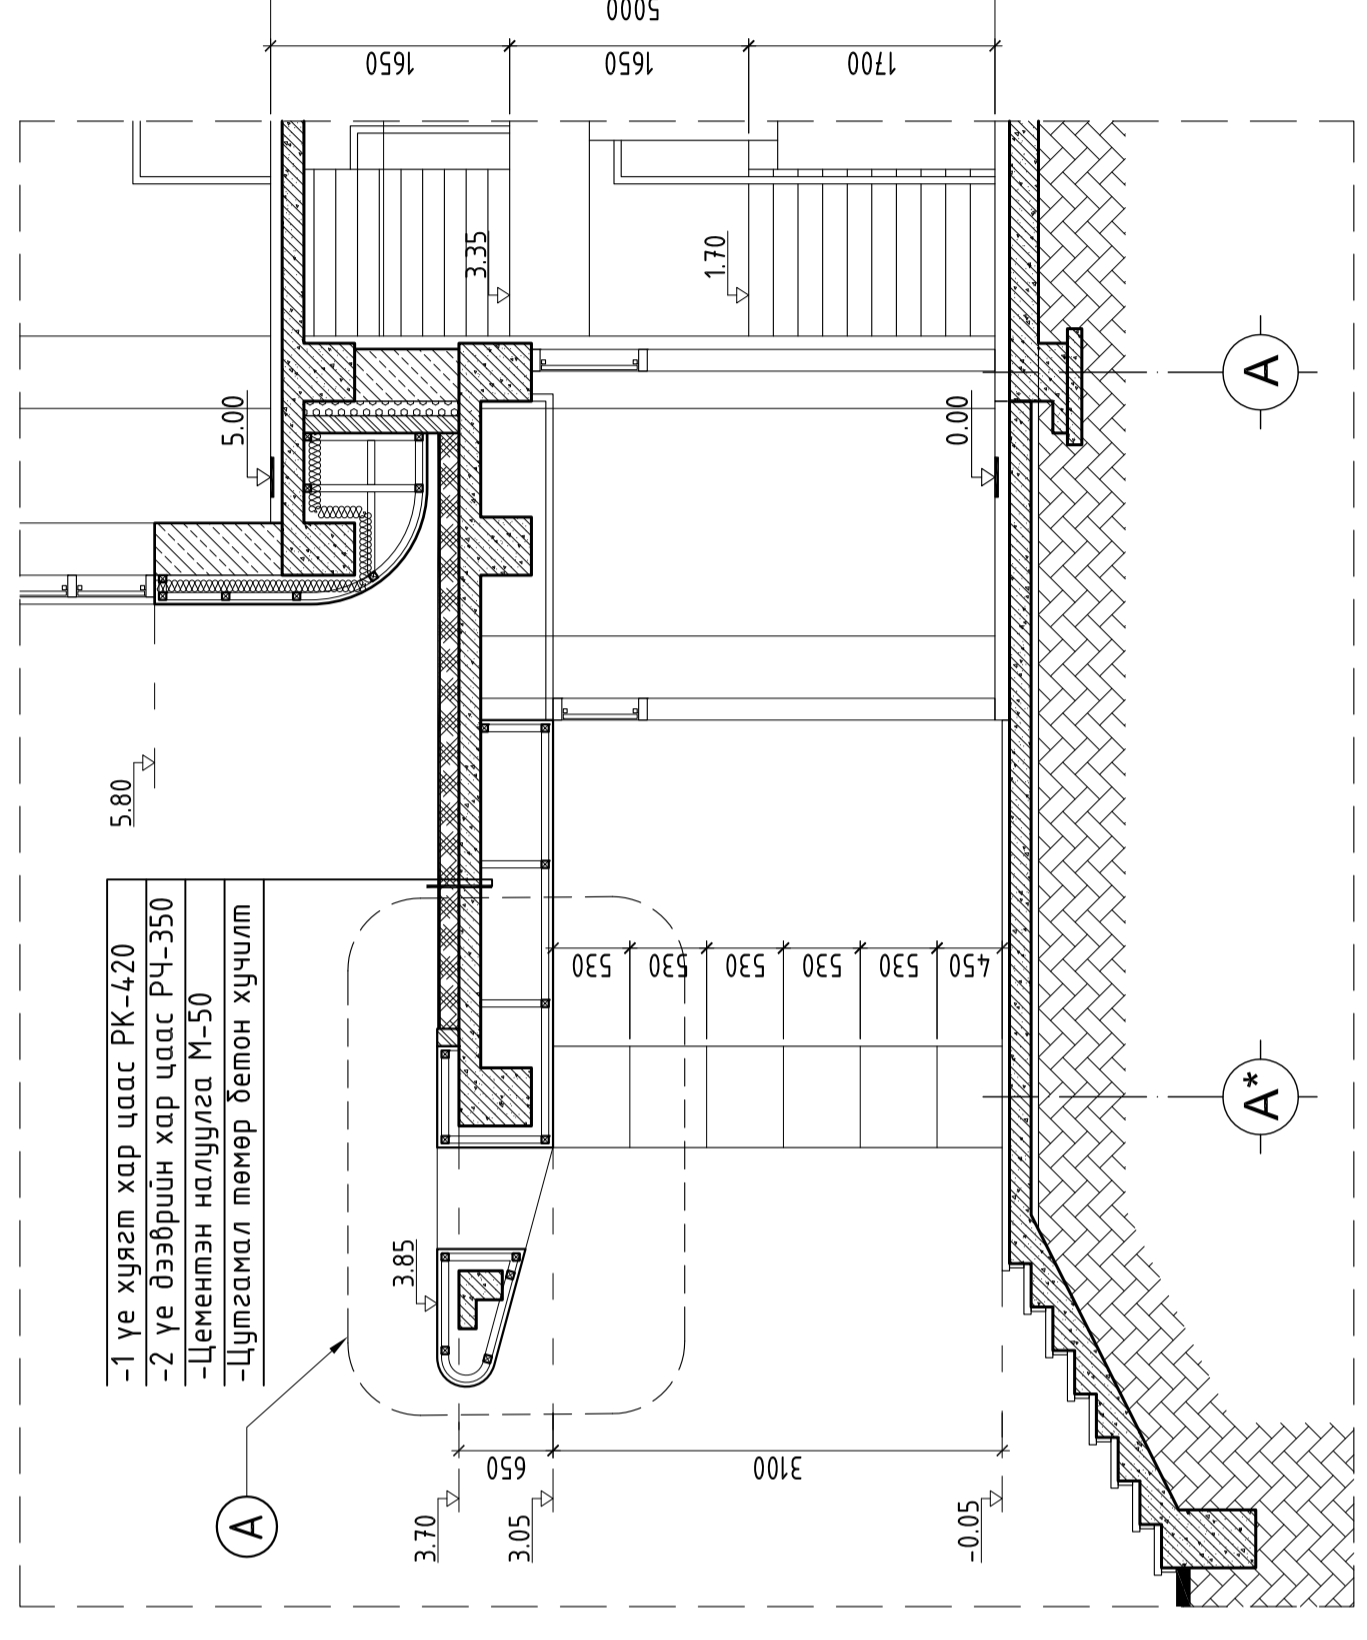

МЕТАЛ ХАВТАНГЫН ХЭМЖЭЭС "В" М1:50

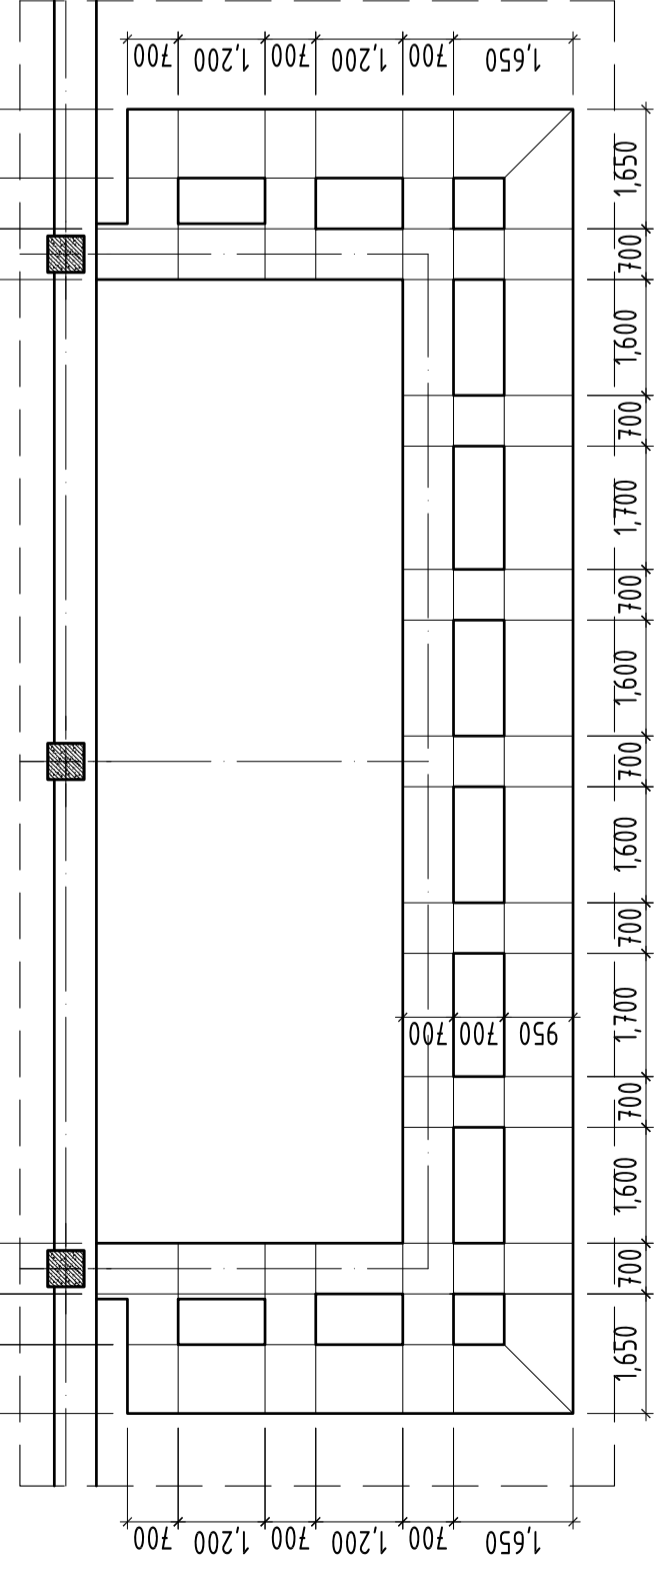

ХЭСЭГЛЭЛ "А" М1:50

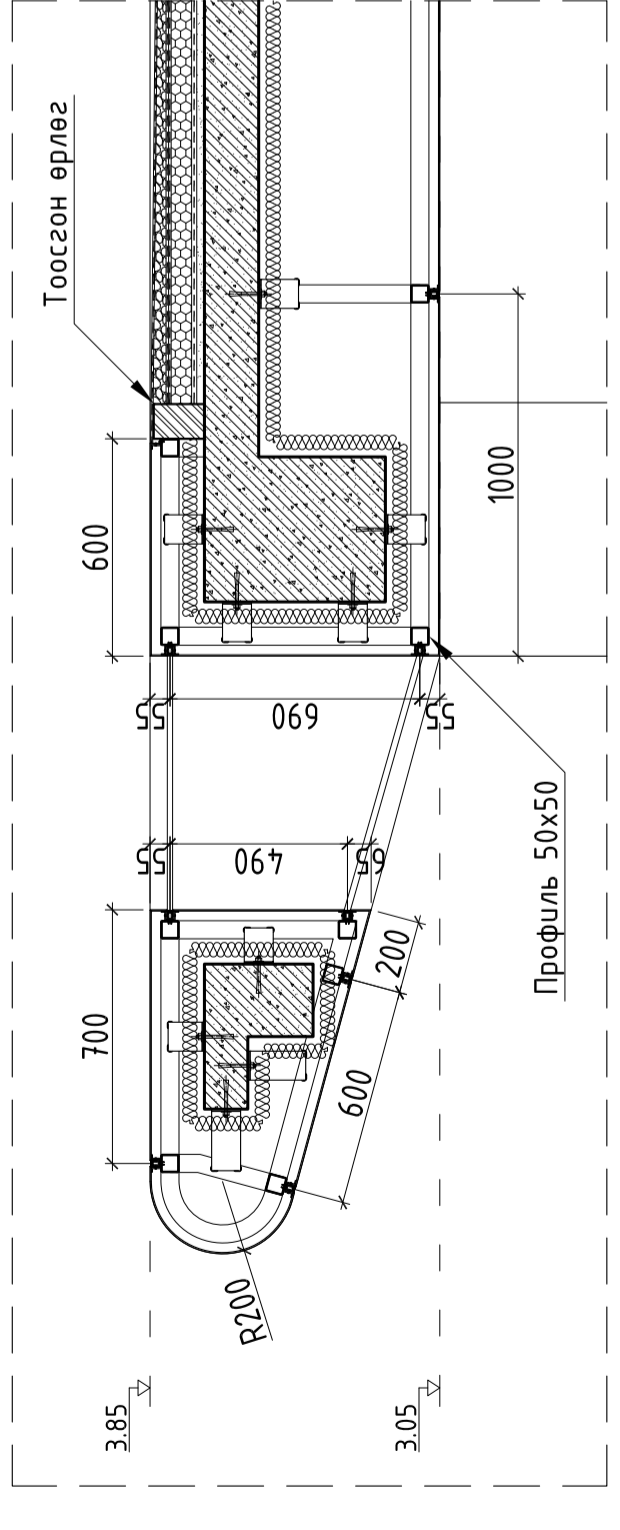

АЖ/ЫН ЗУРАГ	БЭЛЭМЖ	ЭСЭВЭР
Уг шалт:	Эсэвэр	БЭЛЭМЖ
АЖИТЕКТОР	ГҮЙЦЭГТЭСЭН	ШИЛГЭСЭН
ВЦЭРЭНБАЗАР	ВЦЭРЭНБАЗАР	ДЕБЛАН
1000 ХУНИЙ СУУДАЛТАЙ СОЁЛ СПОРТЫН ЦОГЦОЛБОР		
Босрол: Дорнод аймэг, Сайншан сум, 2-р баг		
САРАВЧНЫ ХЭСЭГЧИЛСЭН БАЙГУУЛАЛТ ОГТЛОЛ		
Мэснэлэл: М1:50 М150 М25	Зургийн дүрвэр: БА-23	Хүндэтгэсэн: 34
Уг шалт: В.С.-203/19-01	ТГ Шифр:	Огноо: 2019/03/06

ИД 5326 4102/03/06