ГАДНА ДОВЖООНЫ ХЭСЭГЧИЛСЭН БАЙГУУЛАЛТ м1:100

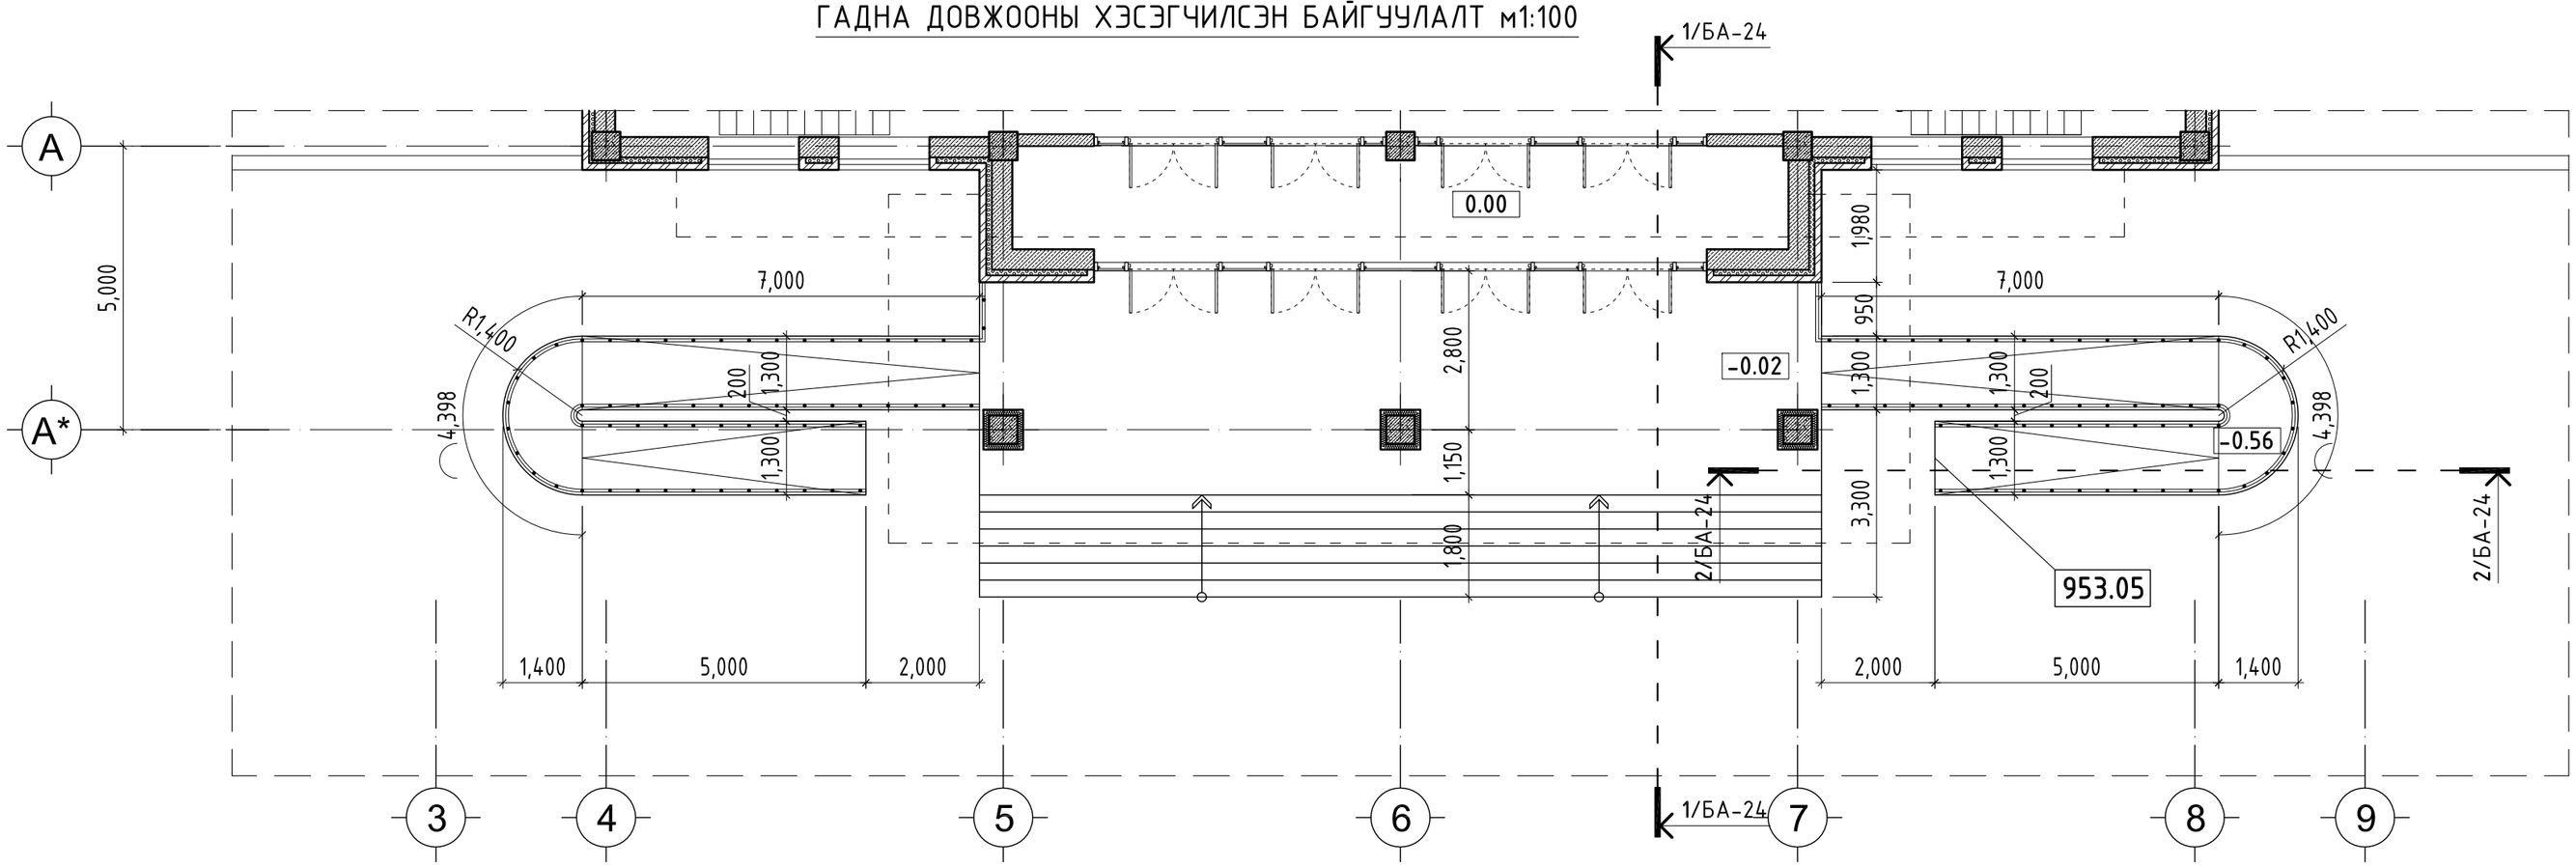

ОГТЛОЛ 1-1 м1:50

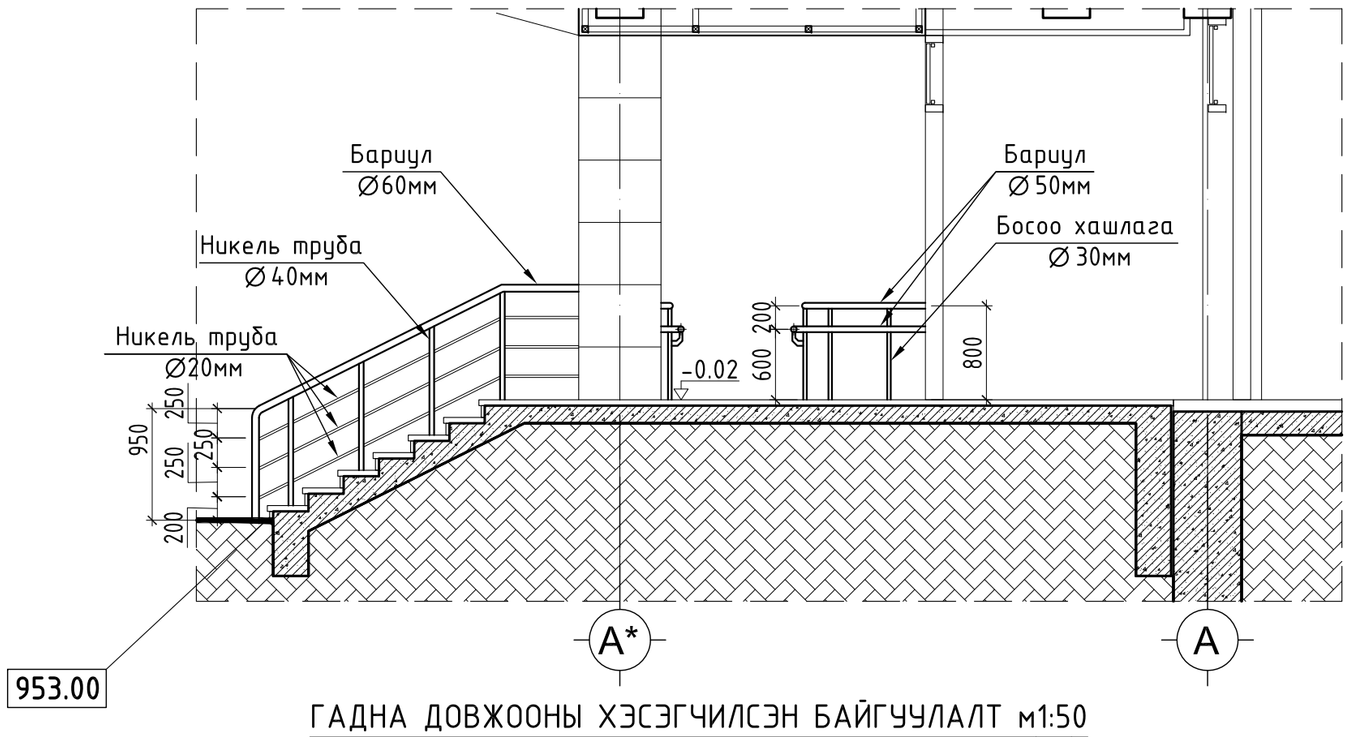

ОГТЛОЛ 2-2 м1:50

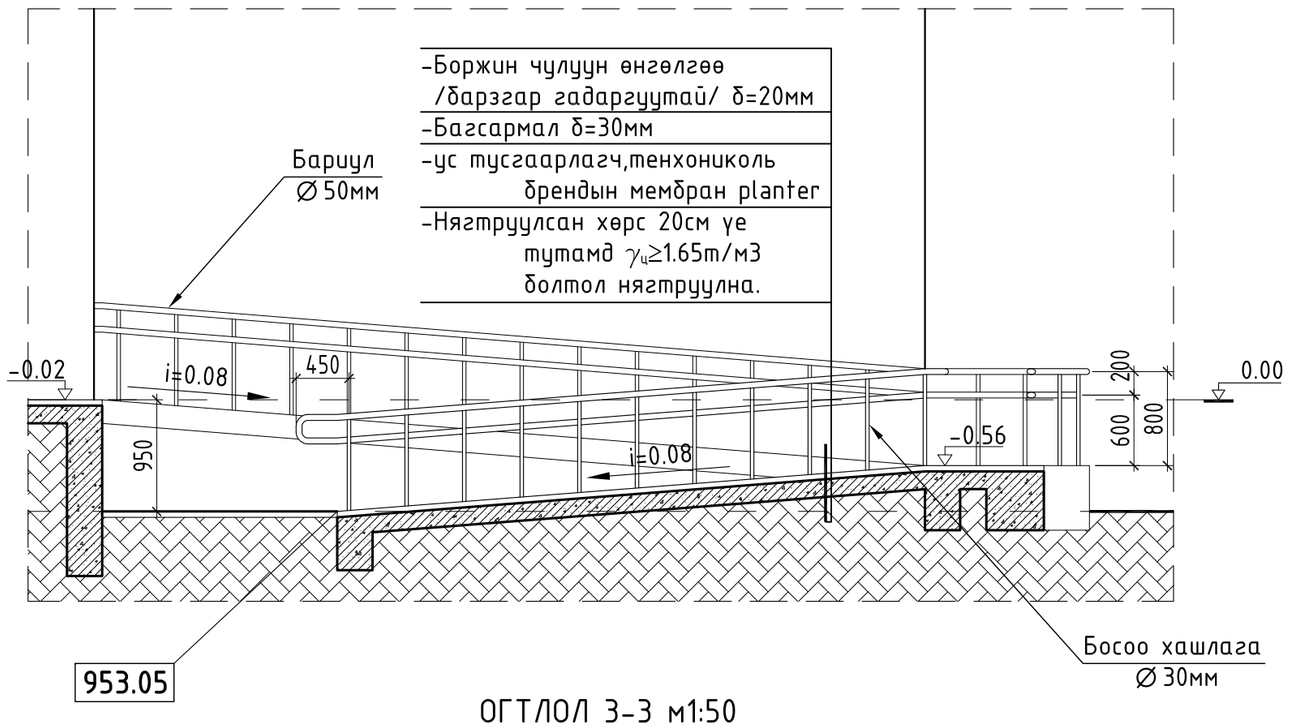

ГАДНА ДОВЖООНЫ ХЭСЭГЧИЛСЭН БАЙГУУЛАЛТ м1:50

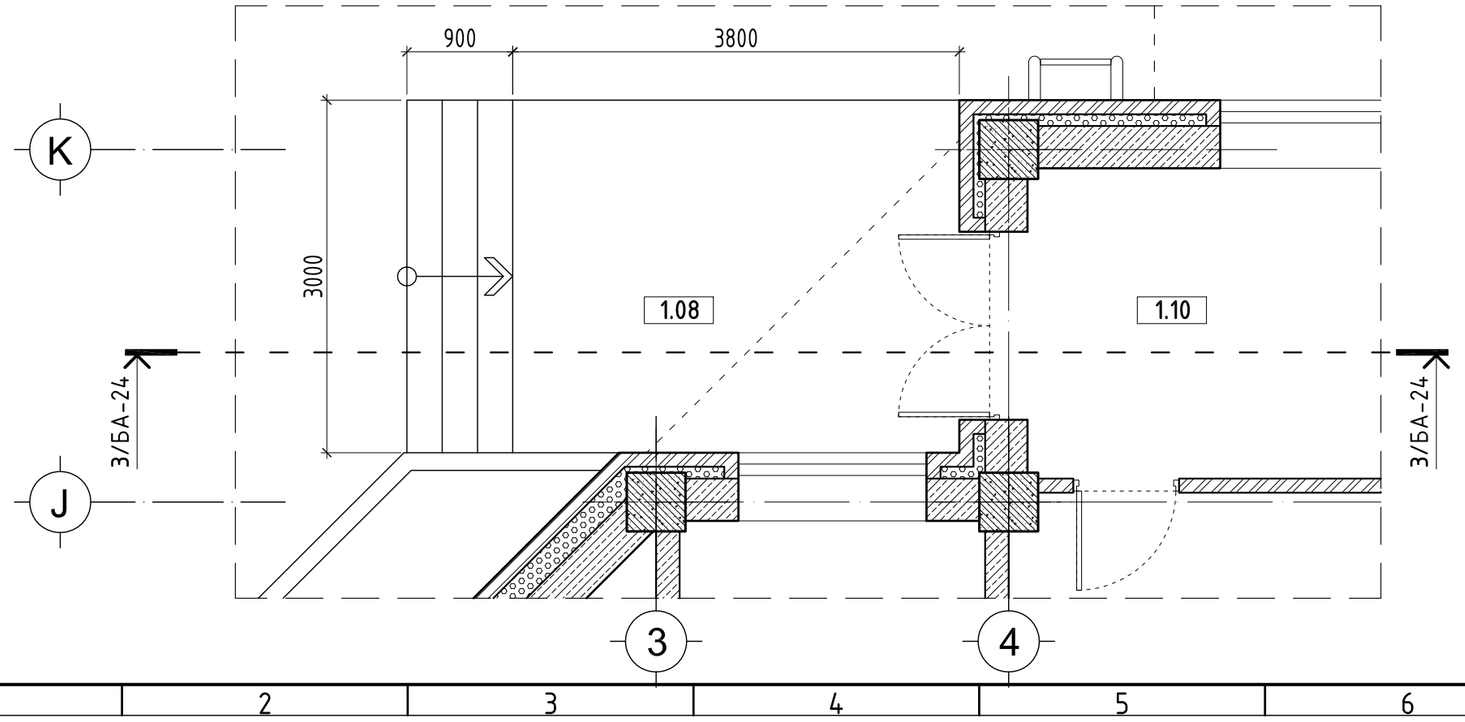

ОГТЛОЛ 3-3 м1:50

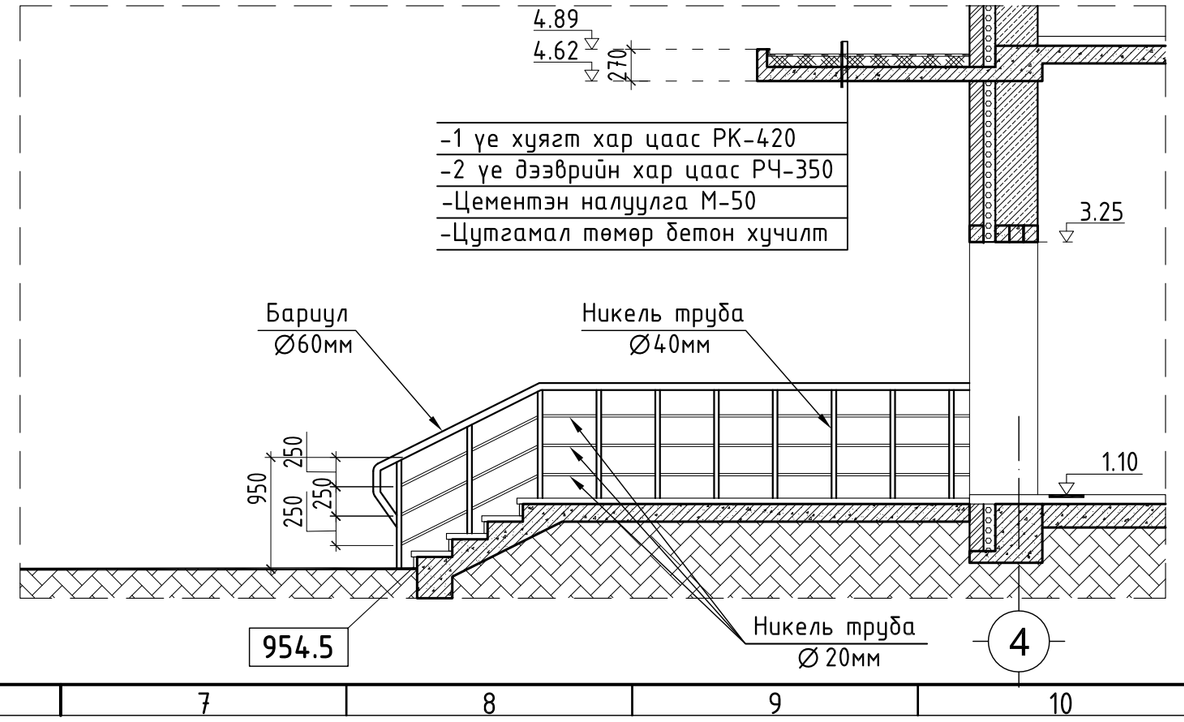

ТАЙЛБАР:

МАТЕРИАЛЫН ТЭМДЭГЛЭГЭЭ

- Бетон
- Төмөр бетон
- Хөнгөн блок
- Тоосгон өрлөг
- Дулаалга
- Боржин чулуу

Д/д	Огноо	Засвар өөрчлөлт

Үе шат: АЖЛЫН ЗУРАГ

BALDAN'S XXK
БАРИЛГЫН ЗУРАГ
ТӨСЛИЙН КОМПАНИ
Хаяг: Баянгол дүүрэг 19-р хороо
Далав хутагт Жамсранжавын
гудамж"ОЙМОН ОФИС" 401 тоот

АРХИТЕКТОР		Ө.ЦЭРЭНБАЗАР
ГҮЙЦЭТГЭСЭН		Ө.ЦЭРЭНБАЗАР
ШАЛГАСАН		Д.БАЛДАН

1000 ХҮНИЙ СУУДАЛТАЙ СОЁЛ СПОРТЫН ЦОГЦОЛБОР

байршил: Дорноговь аймаг, Сайншанд сум, 2-р баг

ГАДНА ДОВЖООНЫ ХЭСЭГЧИЛСЭН БАЙГУУЛАЛТ, ОГТЛОЛ

Масштаб:	Зургийн дугаар:	Хуудас:
М1:100 М1:50	БА-24	34
ЕГ Шифр:	ТГ Шифр:	Огноо:
B'S-203/19-01		2019/03/06

Зөвшөөрөлгүй хуулбарлахыг хориглоно

A2