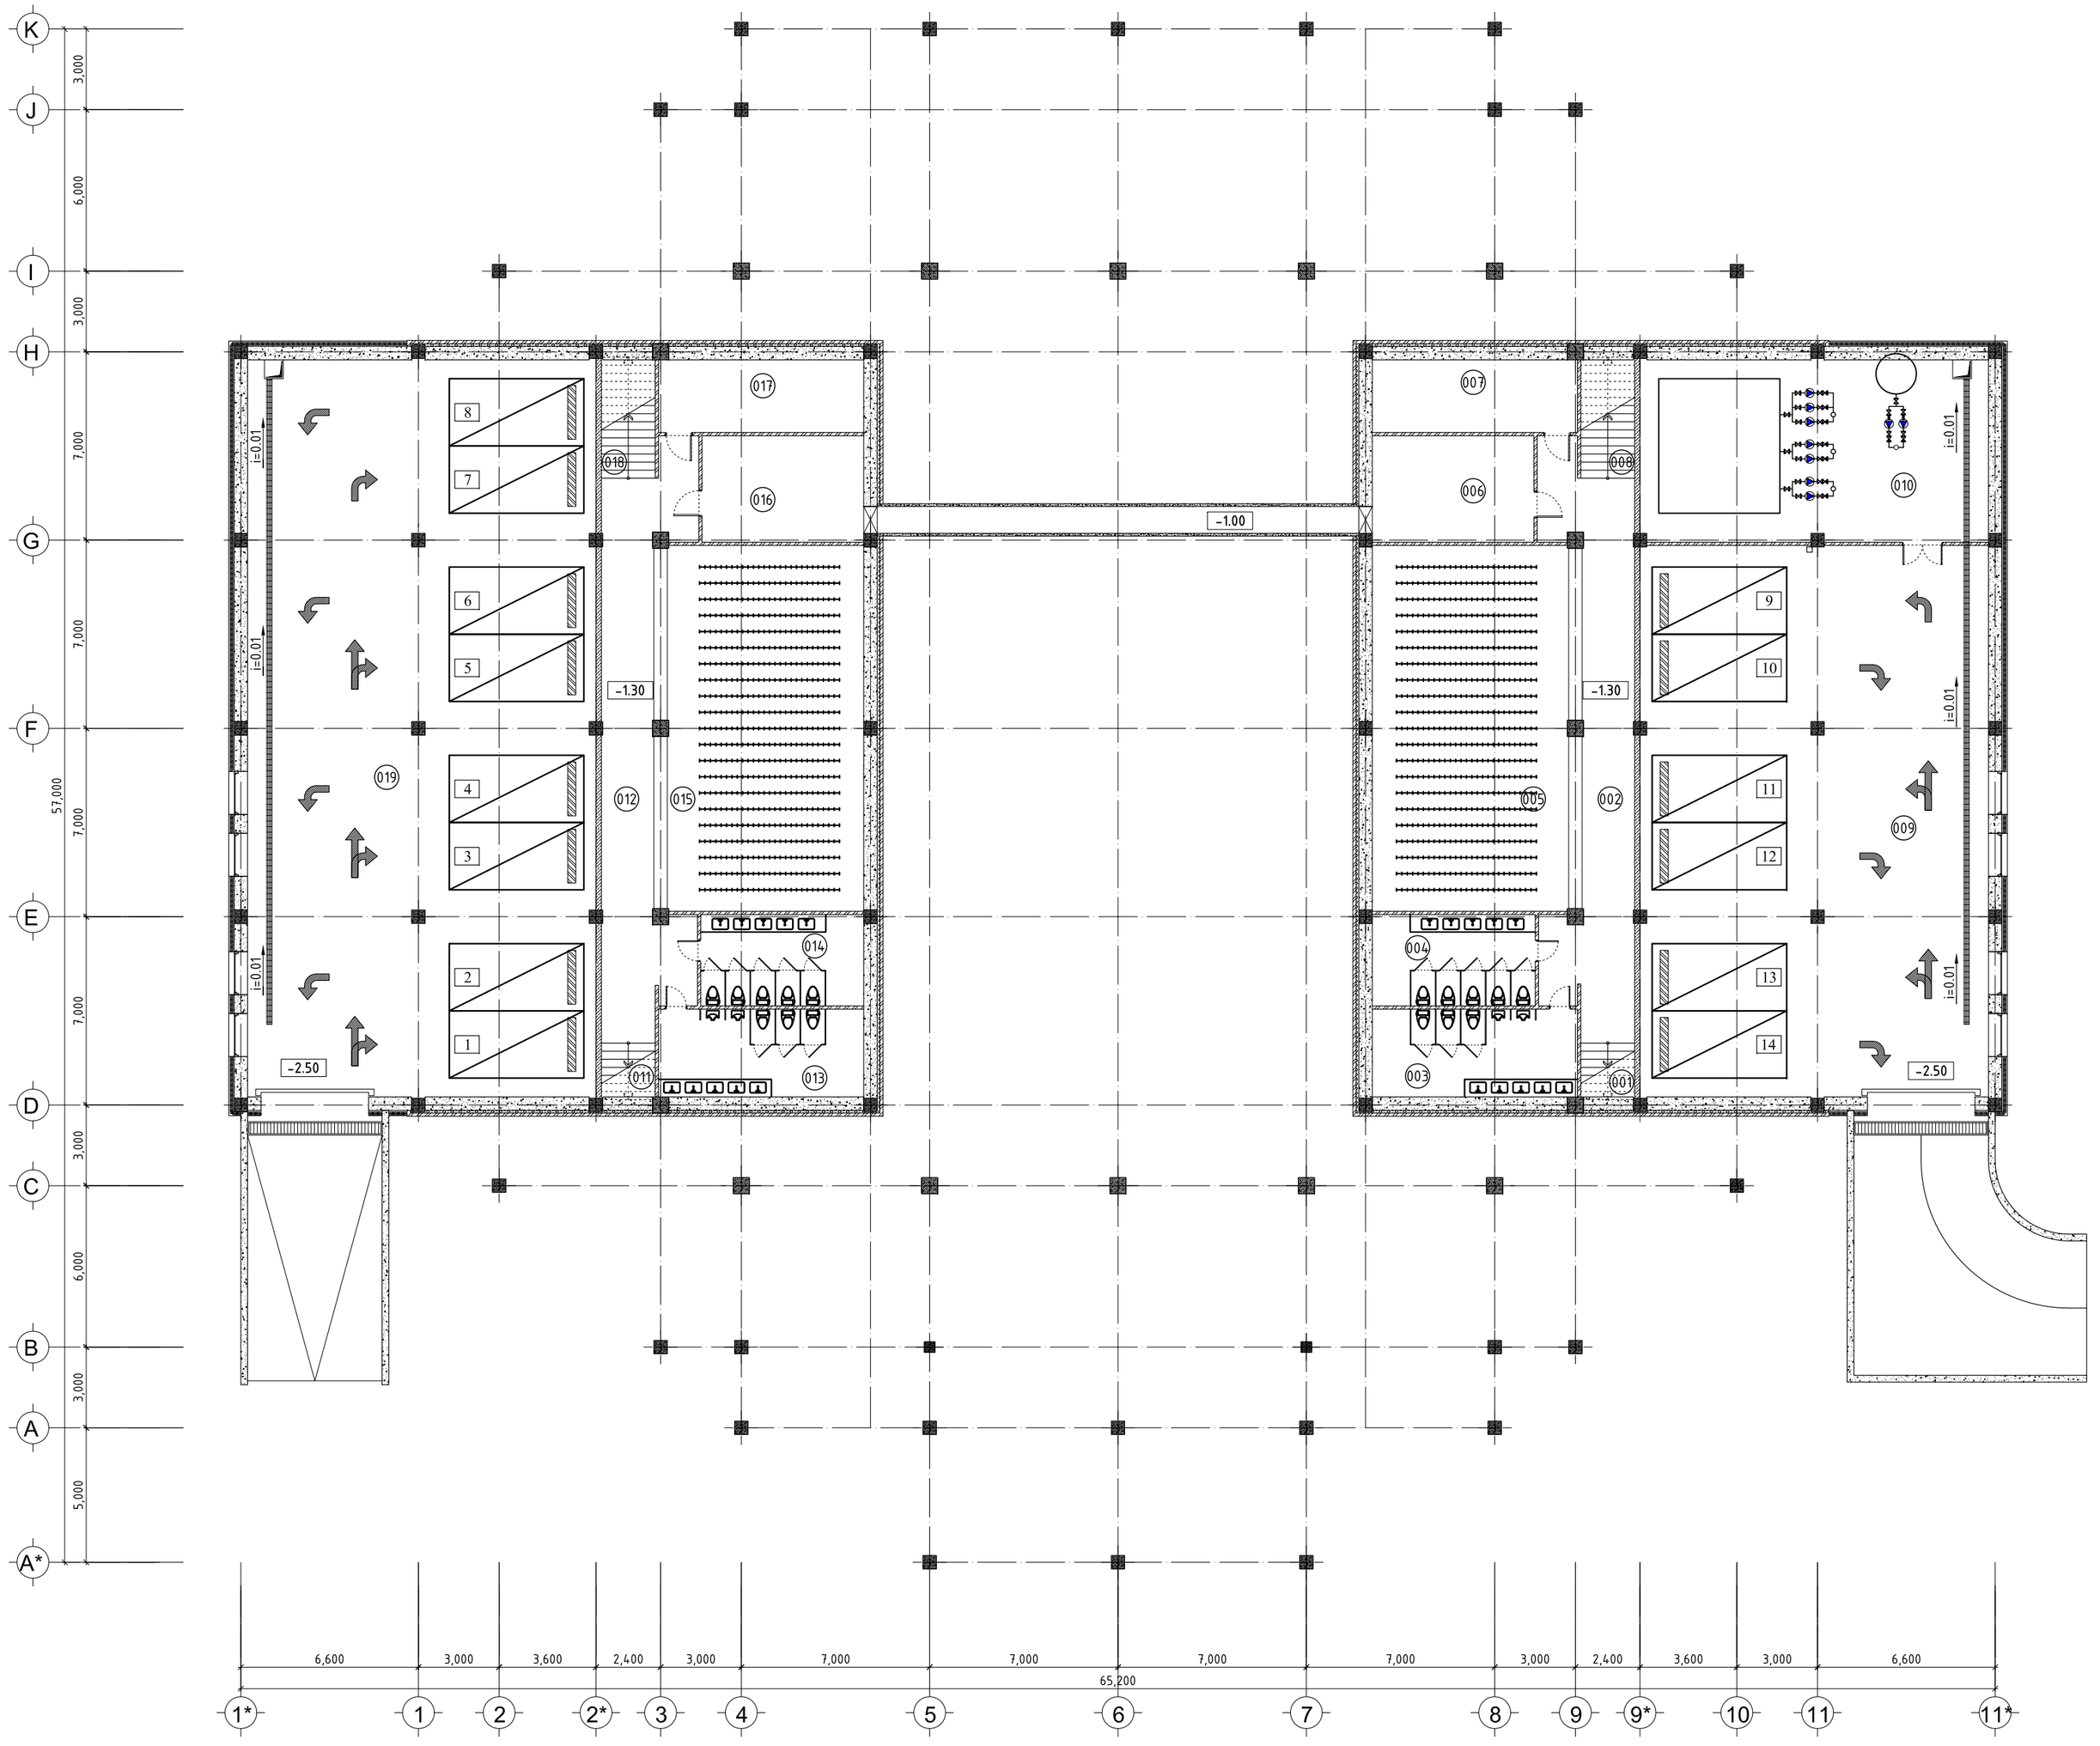

ӨРӨӨНИЙ ТОДОРХОЙЛОЛТ				003	Ариун цэврийн өрөө /эр/	24.8		010	Үзэлийн өрөө	8.7		017	Цэвэрлэгчийн өрөө	20.6	
				004	Ариун цэврийн өрөө /эм/	20.6		011	Шат	4.0		018	Шат	8.8	
Д.д	Өрөөний нэр	Талбай /м.кв/	Шалны материал	005	Өлгүүр	106.6		012	Хонгил	51.6		019	Авто зогсоол /8 машин/	354.4	
				006	Цахилгааны техникийн өрөө	23.7		013	Ариун цэврийн өрөө /эр/	24.8					
-				007	Холбооны техникийн өрөө	20.6		014	Ариун цэврийн өрөө /эм/	20.6					
001	Шат	4.0		008	Шат	8.8		015	Өлгүүр	106.6			Нийт ажлын талбай		853.3 м2
002	Хонгил	51.6		009	Авто зогсоол /6 машин/,	265.1		016	Туслах өрөө	23.7			Нийт ашиглагдах талбай		1149.6 м2

ТАЙЛБАР:

МАТЕРИАЛЫН ТЭМДЭГЛЭГЭЭ

- Төмөр бетон
- Бетон
- Хөнгөн блок
- Хөвсөнцөр дулаалга

Д/д	Огноо	Засвар өөрчлөлт

Үе шат: АЖЛЫН ЗУРАГ

BALDAN'S XXK
БАРИЛГЫН ЗУРАГ
ТӨСЛИЙН КОМПАНИ
Хаяг: Баянгол дүүрэг 19-р хороо
Дилав хутагт Жамсранжавын
гудамж"ОЙМОН ОФИС" 401 тоот

АРХИТЕКТОР		Ө.ЦЭРЭНБАЗАР
ГҮЙЦЭТГЭСЭН		Ө.ЦЭРЭНБАЗАР
ШАЛГАСАН		Д.БАЛДАН

1000 ХҮНИЙ СУУДАЛТАЙ СОЁЛ СПОРТЫН ЦОГЦОЛБОР

байршил: Дорноговь аймаг, Сайншанд сум, 2-р баг

ЗООРИЙН ДАВХРЫН ТЕХНОЛОГИЙН БАЙГУУЛАЛТ

Масштаб:	Зургийн дугаар:	Хуудас:
М1:200	ТХ-1	34
ЕГ Шифр:	ТГ Шифр:	Огноо:
B'S-203/19-01	-	2019/03/06