


ӨНДӨРЖИЛТ М1:500

Remove Watermark Now

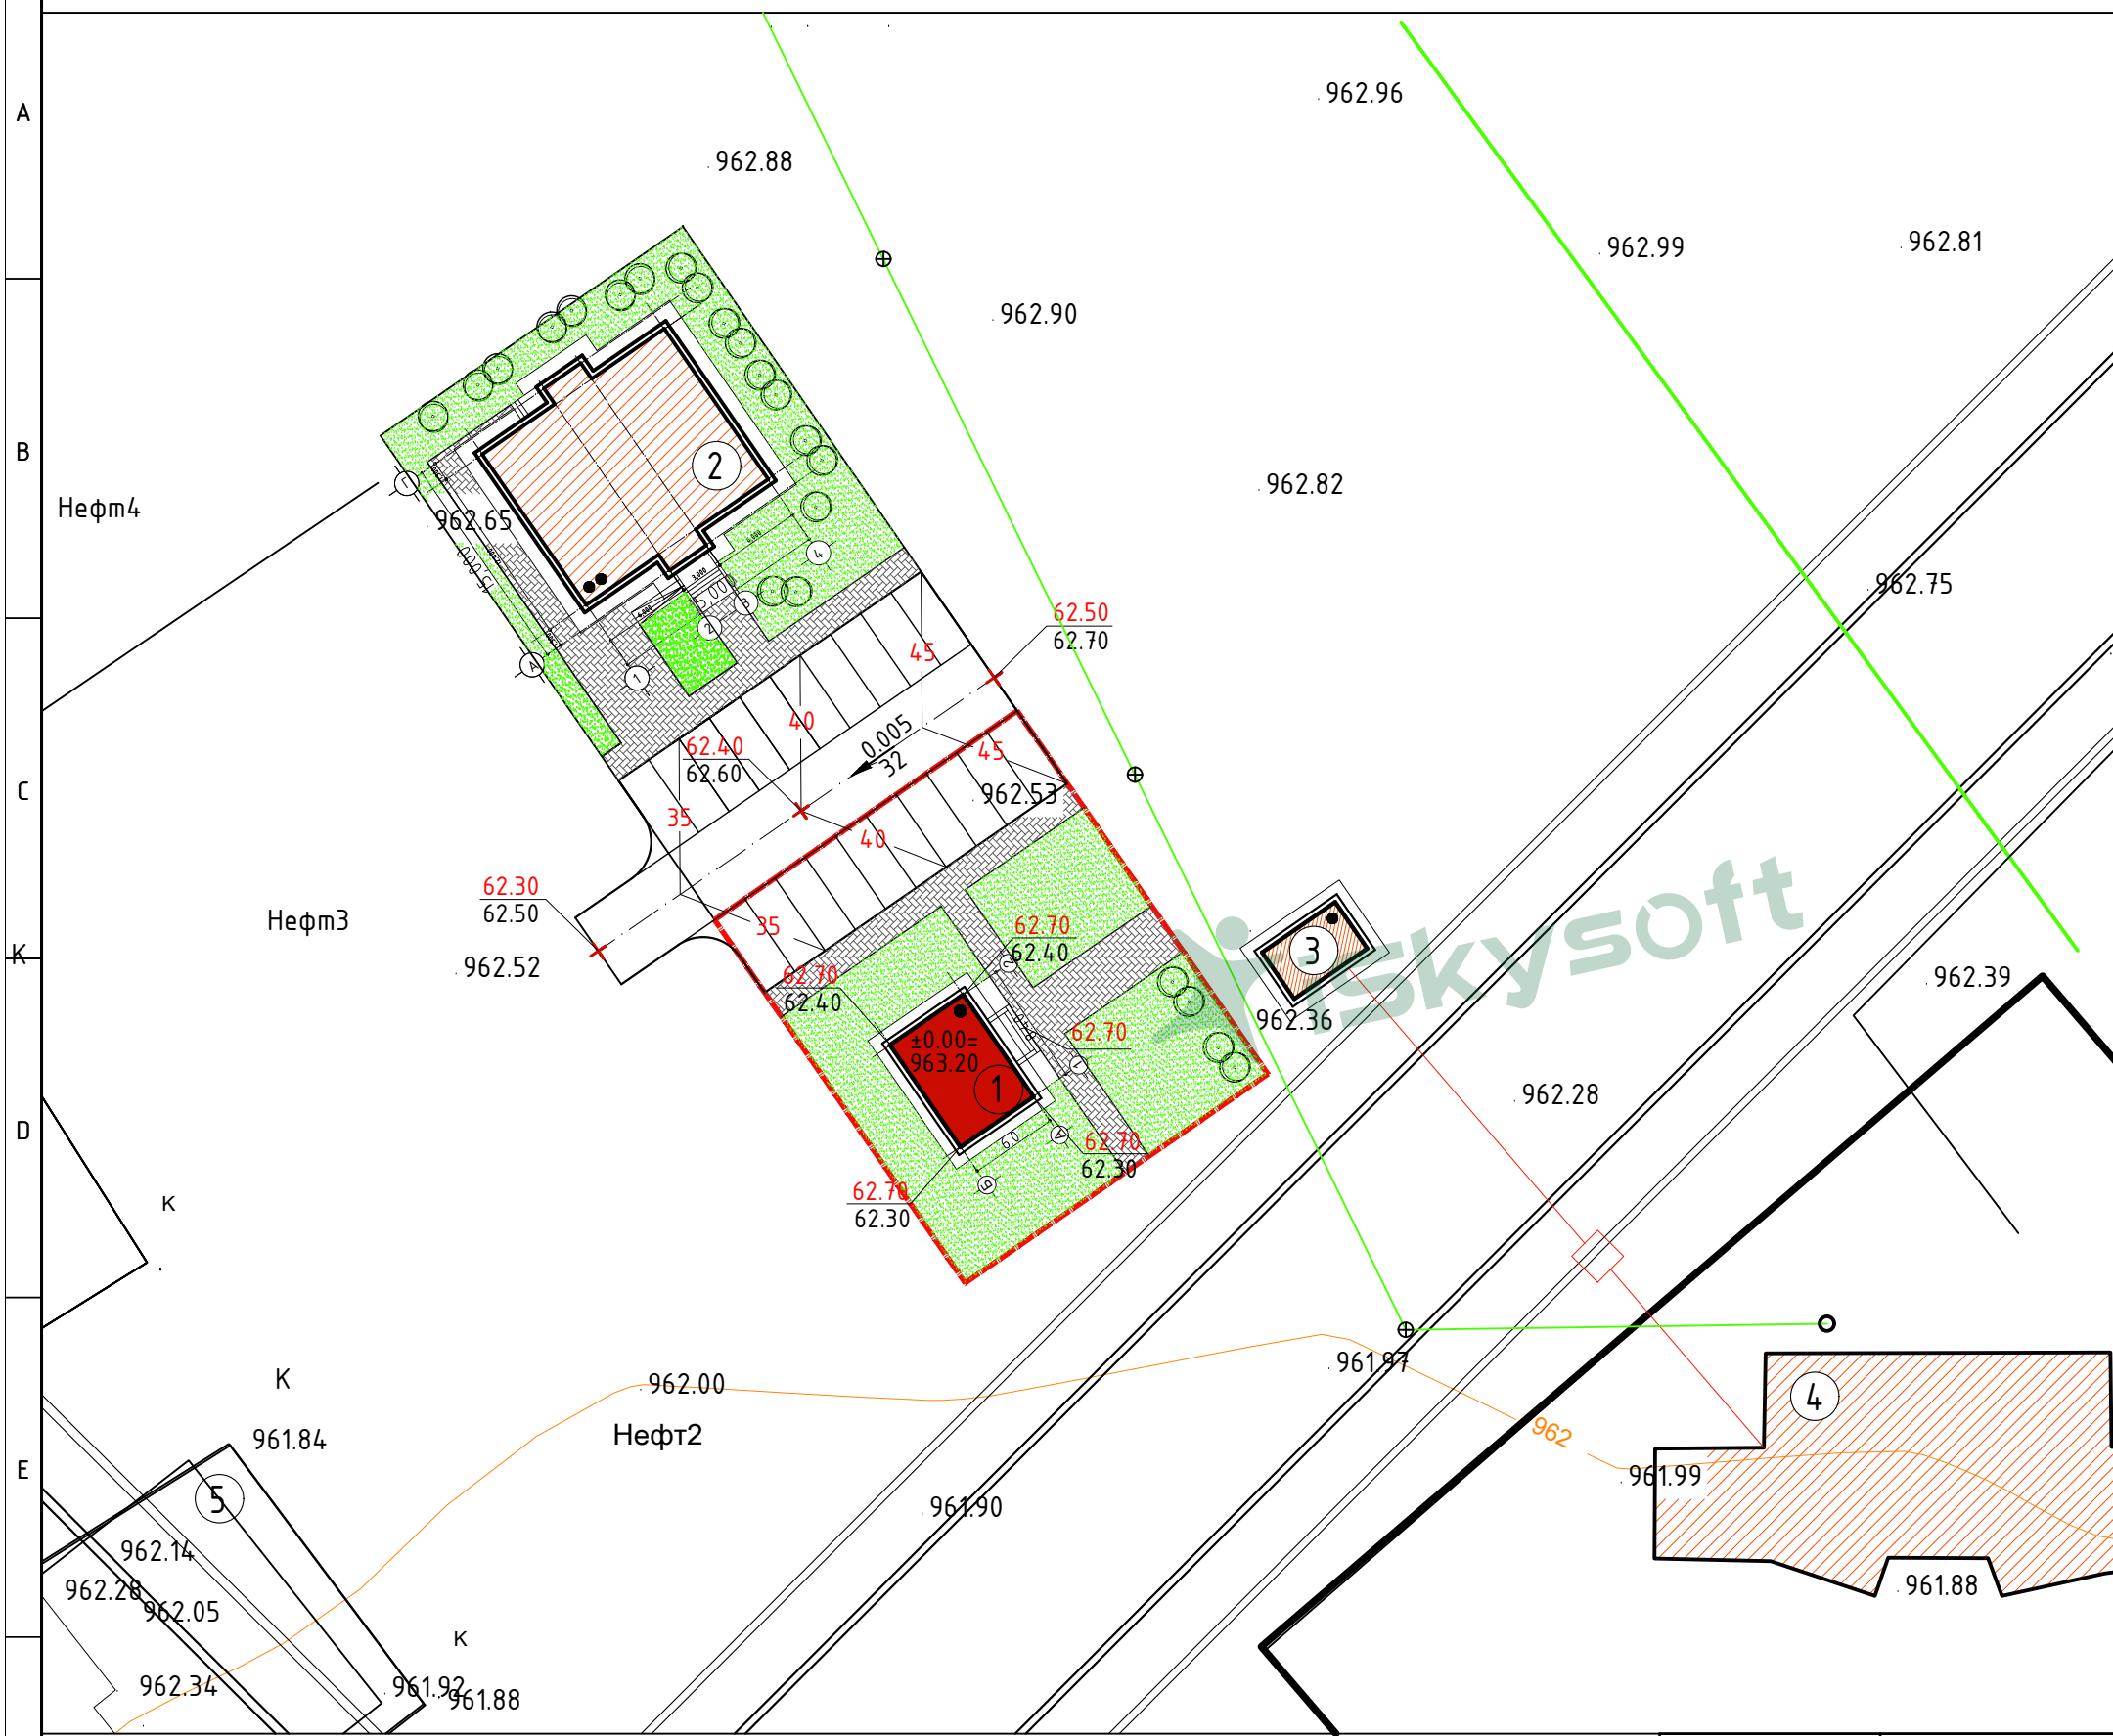

Д/Д	ТОДОРХОЙЛОЛТ:	Тайлбар
1.	Халуун усны барилга	Төлөвлөж дүй
2.	Иргэдийн хөгжлийн төвийн барилга	Төлөвлөж дүй
3.	Дулааны зуухны барилга	Төлөвлөж дүй
4.	50 ортой цэцэрлэгийн барилга	Одоо байгаа
5.	Айлын хашаа дайшин	Одоо байгаа

ТАНИХ ТЭМДЭГ

- Одоо байгаа барилга
- Төлөвлөж дүй барилга
- Бетон хашаа
- Ногоон байгууламж
- Сайжруулсан хөрсөн зам
- Авто зам
- Төлөвлөж байгаа газар
- Төлөвлөж дүй авто зам
- Төлөвлөж дүй явган зам
- Дулааны шугам
- Цэвэр усны шугам
- Бохир усны шугам
- Хар гөрзонталь
- Далан шуудуу
- 1-р давхрын шалны түвшин
- Төлөвлөсөн өндөр
Одоо байгаа өндөр

Дорноговь аймаг, Замын-Үүд сум, 3-р баг Халуун усны барилга



"ШИГОТА" ХХК
БАРИЛГЫН ИЖ БҮРЭН ЗЙРАГ ТӨСӨЛ УТАС: 9636394

ӨНДӨРЖИЛТ				Үе шат: А.3	
Архитектор	А.Болор-Эрдэнэ	ЕГ шифр: ШТ-69/19	Масштаб: 1:500	Огноо: 2019.03	
Гүйцэтгэсэн	А.Болор-Эрдэнэ	ТГ шифр:	Зургийн дугаар: ЕТ-2	Хуудас:	
Шалгасан	Б.Очирмандах				