


ЗАЙ ХЭМЖЭЭ М1:500


Remove Watermark Now

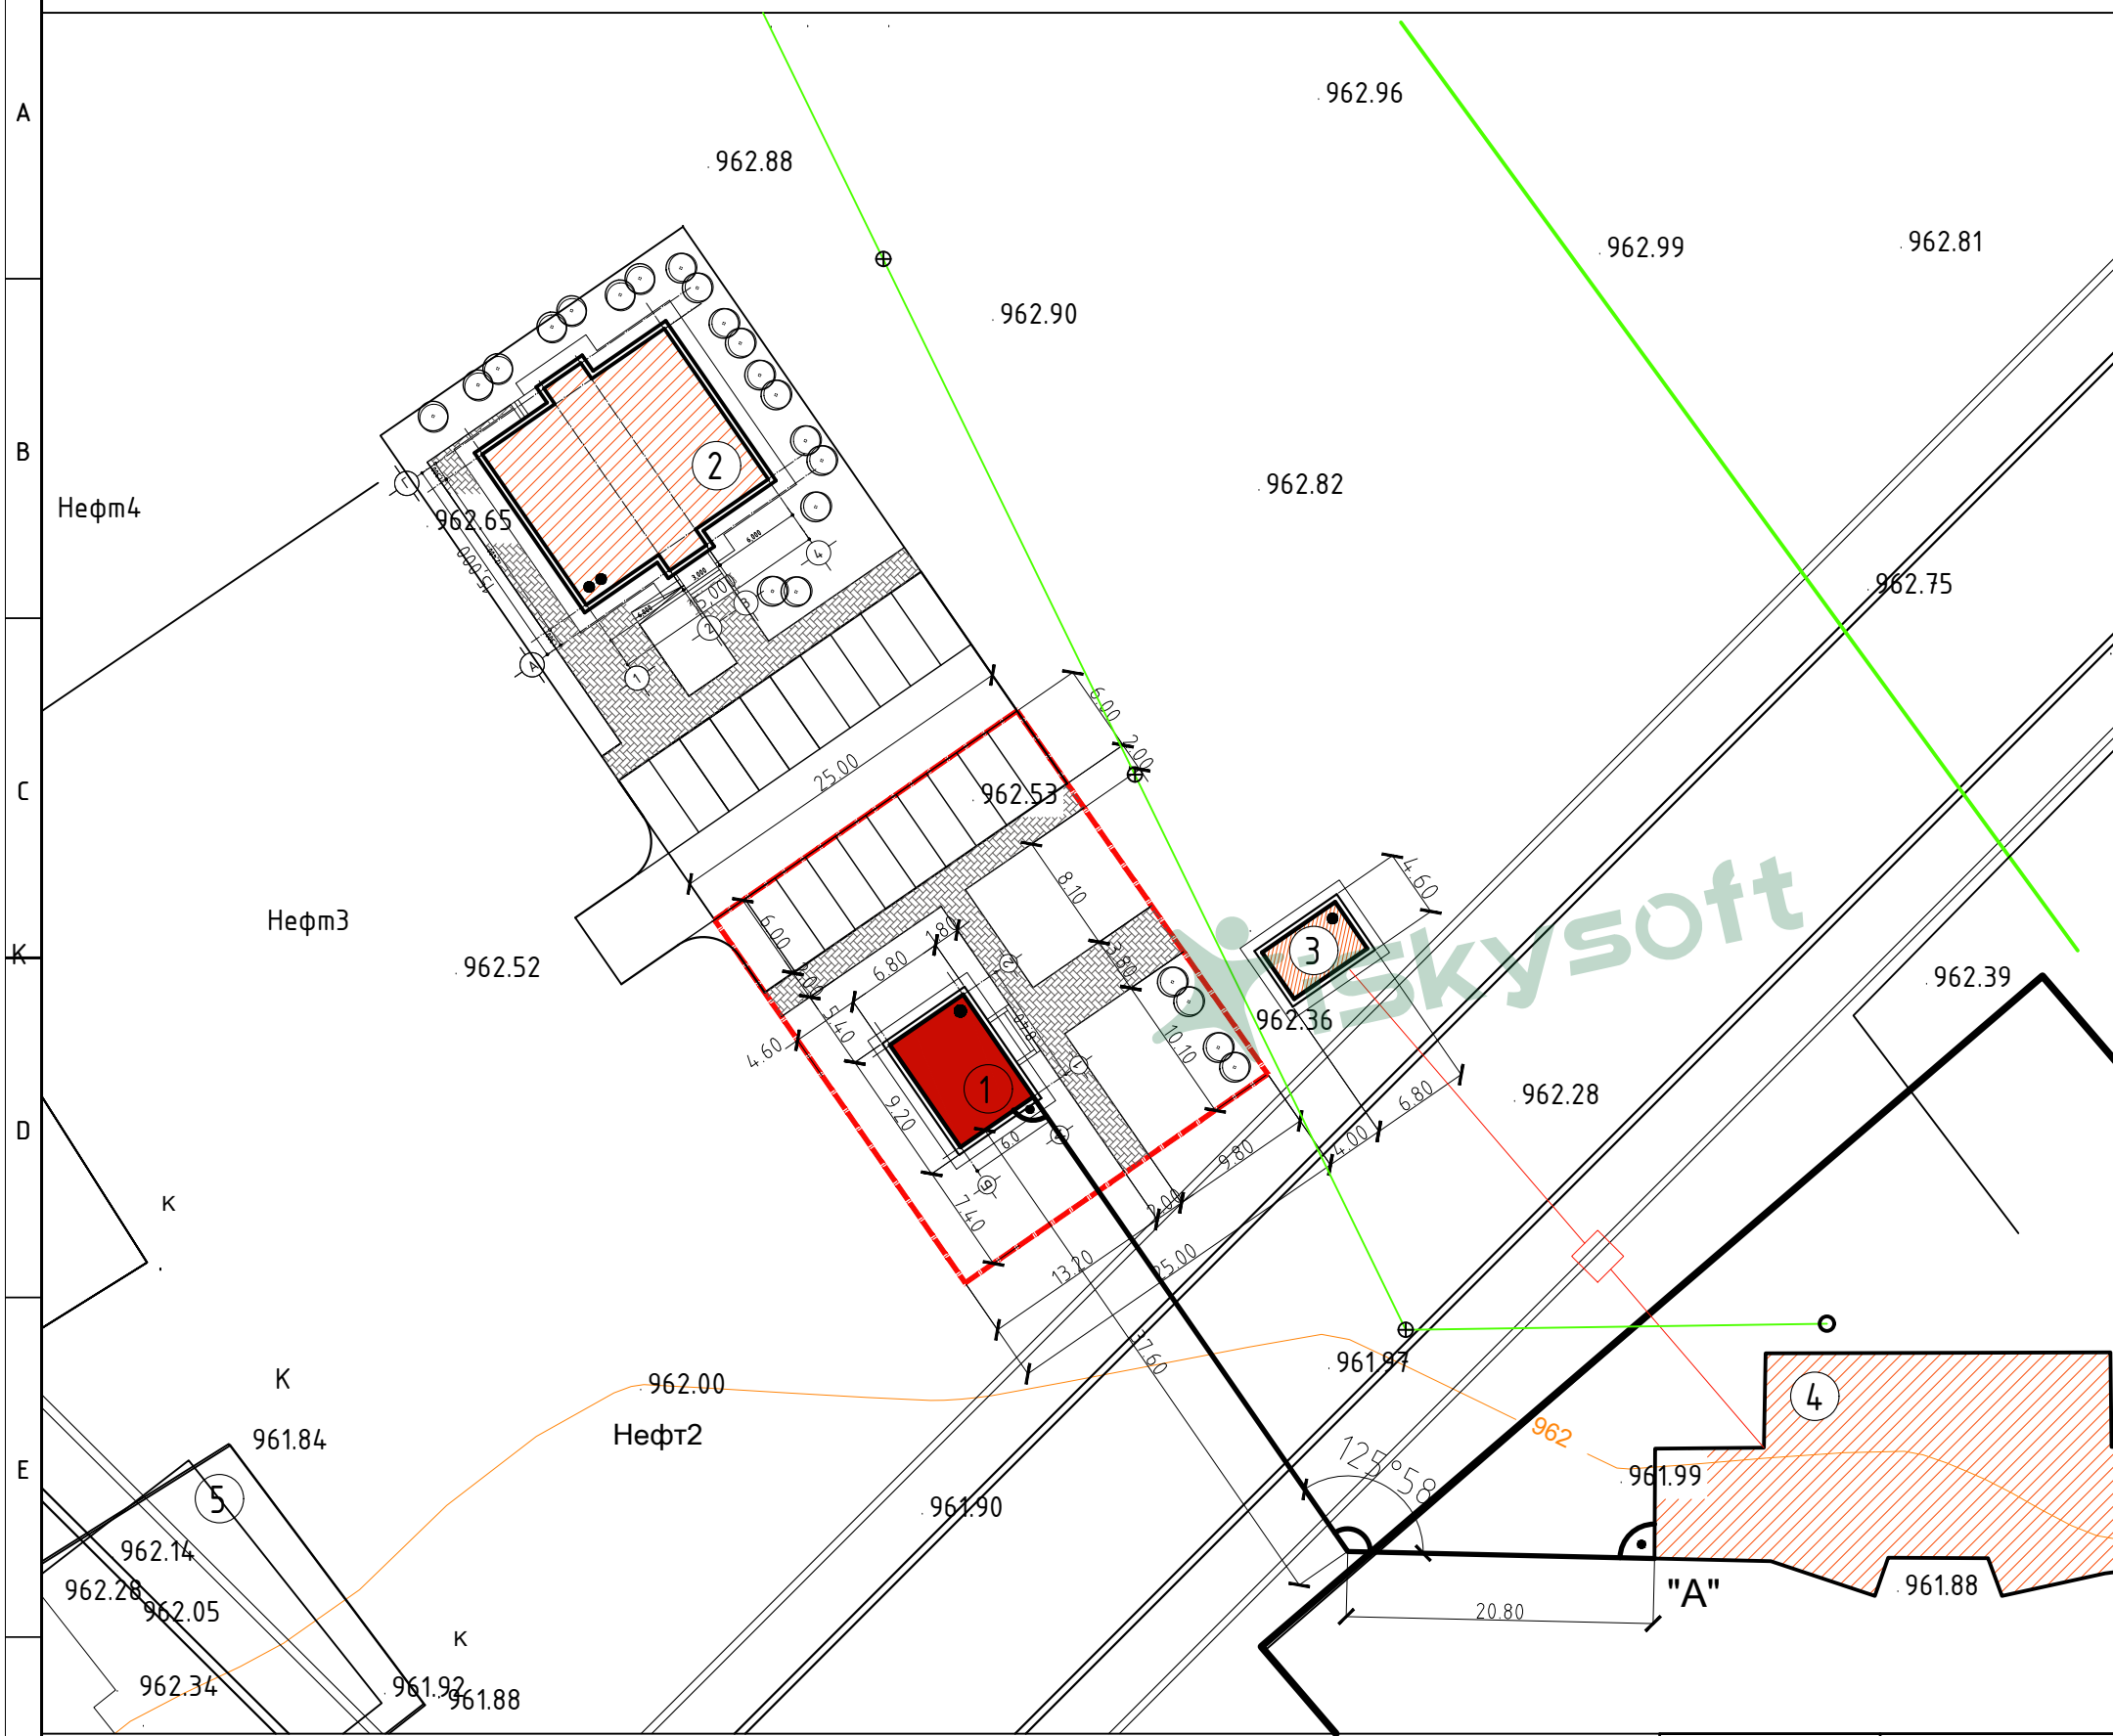

Д/Д	ТОДОРХОЙЛОЛТ:	Тайлбар
1.	Халуун усны барилга	Төлөвлөж дүй
2.	Иргэдийн хөгжлийн төвийн барилга	Төлөвлөж дүй
3.	Дулааны зуухны барилга	Төлөвлөж дүй
4.	50 ортой цэцэрлэгийн барилга	Одоо байгаа
5.	Айлын хашаа дайшин	Одоо байгаа

ТАНИХ ТЭМДЭГ

- Одоо байгаа барилга
- Төлөвлөж дүй барилга
- Бетон хашаа
- Ногоон байгууламж
- Сайжруулсан хөрсөн зам
- Авто зам
- Төлөвлөж байгаа газар
- Төлөвлөж дүй авто зам
- Төлөвлөж дүй явган зам
- Дулааны шугам
- Цэвэр усны шугам
- Бохир усны шугам
- Хар горзонталь
- Далан шүүдүү
- Гол шугам
- "А" Тулгуур цэг

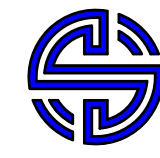

"ШИГОТА" ХХК  
БАРИЛГЫН ИЖ БҮРЭН ЗИРАГ ТӨСӨЛ УТАС: 9636394

Дорноговь аймаг, Замын-Үүд сум, 3-р баг Халуун усны барилга					
ЗАЙ ХЭМЖЭЭ					Үе шат: А.3
Архитектор	А.Болор-Эрдэнэ	ЕГ шифр: ШТ-69/19	Масштаб: 1:500	Огноо: 2019.03	
Гүйцэтгэсэн	А.Болор-Эрдэнэ	ТГ шифр:	Зургийн дугаар: ЕТ-3	Хуудас:	
Шалгасан	Б.Очирмандах				