

ЗАМ ТАЛБАЙН ХУЧИЛТ М1:500

Remove Watermark Now



Д/Д	ТОДОРХОЙЛОЛТ:	Тайлбар
1.	Халуун усны барилга	Төлөвлөж дүй
2.	Иргэдийн хөгжлийн төвийн барилга	Төлөвлөж дүй
3.	Дулааны зуухны барилга	Төлөвлөж дүй
4.	50 ортой цэцэрлэгийн барилга	Одоо байгаа
5.	Айлын хашаа дайшин	Одоо байгаа


ТАНИХ ТЭМДЭГ

- Одоо байгаа барилга
- Төлөвлөж дүй барилга
- Бетон хашаа
- Ногоон байгууламж
- Төлөвлөж дүй явган зам
- Сайжруулсан хөрсөн зам
- Авто зам
- Төлөвлөж байгаа газар
- Төлөвлөж дүй авто зам


ОГТЛОЛ 1-1



ОГТЛОЛ 2-2

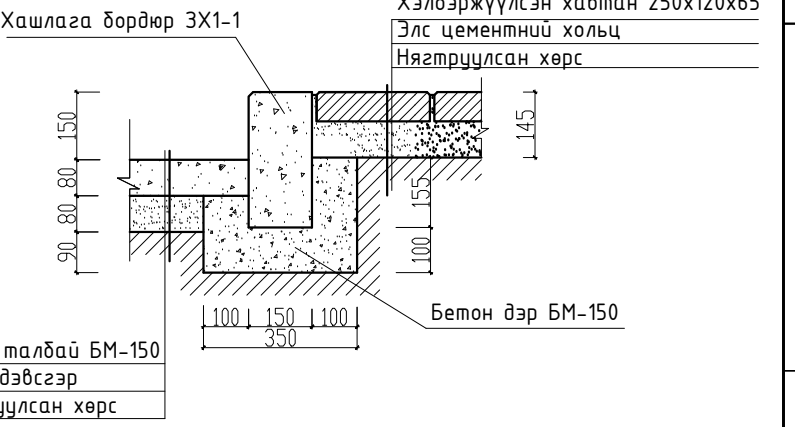

Ажлын нэр	Хэмжих нэгж	Тоо	Тайлбар
1 Авто замын бетонон хучилт 150мм	м2	483.7	Огтлол 2-2
2 Явган хүний замын өнгөт хавтан 60мм	м2	129.0	Огтлол 2-2
3 Бетон хашлага ЗХ1-1	у/м	92.3	Огтлол 2-2
4 Бетон хашлага ЗХ2-2	у/м	82.8	Огтлол 1-1
5 Ногоон байгууламж	м2	369.0	Огтлол 1-1

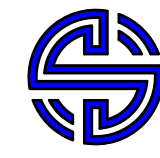

"ШИГОТА" ХХК  
БАРИЛГЫН ИЖ БҮРЭН ЗЙРАГ ТӨСӨЛ УТАС 96363949

Дорноговь аймаг. Замын-Үүд сум. 3-р баг Халуун усны барилга

ЗАМ ТАЛБАЙН ХУЧИЛТ				Үе шат: А.3
Архитектор	А.Болор-Эрдэнэ	ЕГ шифр: ШТ-69/19	Масштаб: 1:500	Огноо: 2019.03
Гүйцэтгэсэн	А.Болор-Эрдэнэ	ТГ шифр:	Зургийн дугаар: ЕТ-4	Хуудас:
Шалгасан	Б.Очирмандах			