


### ШУГАМАН СУУРИЙН БАЙГУУЛАЛТ

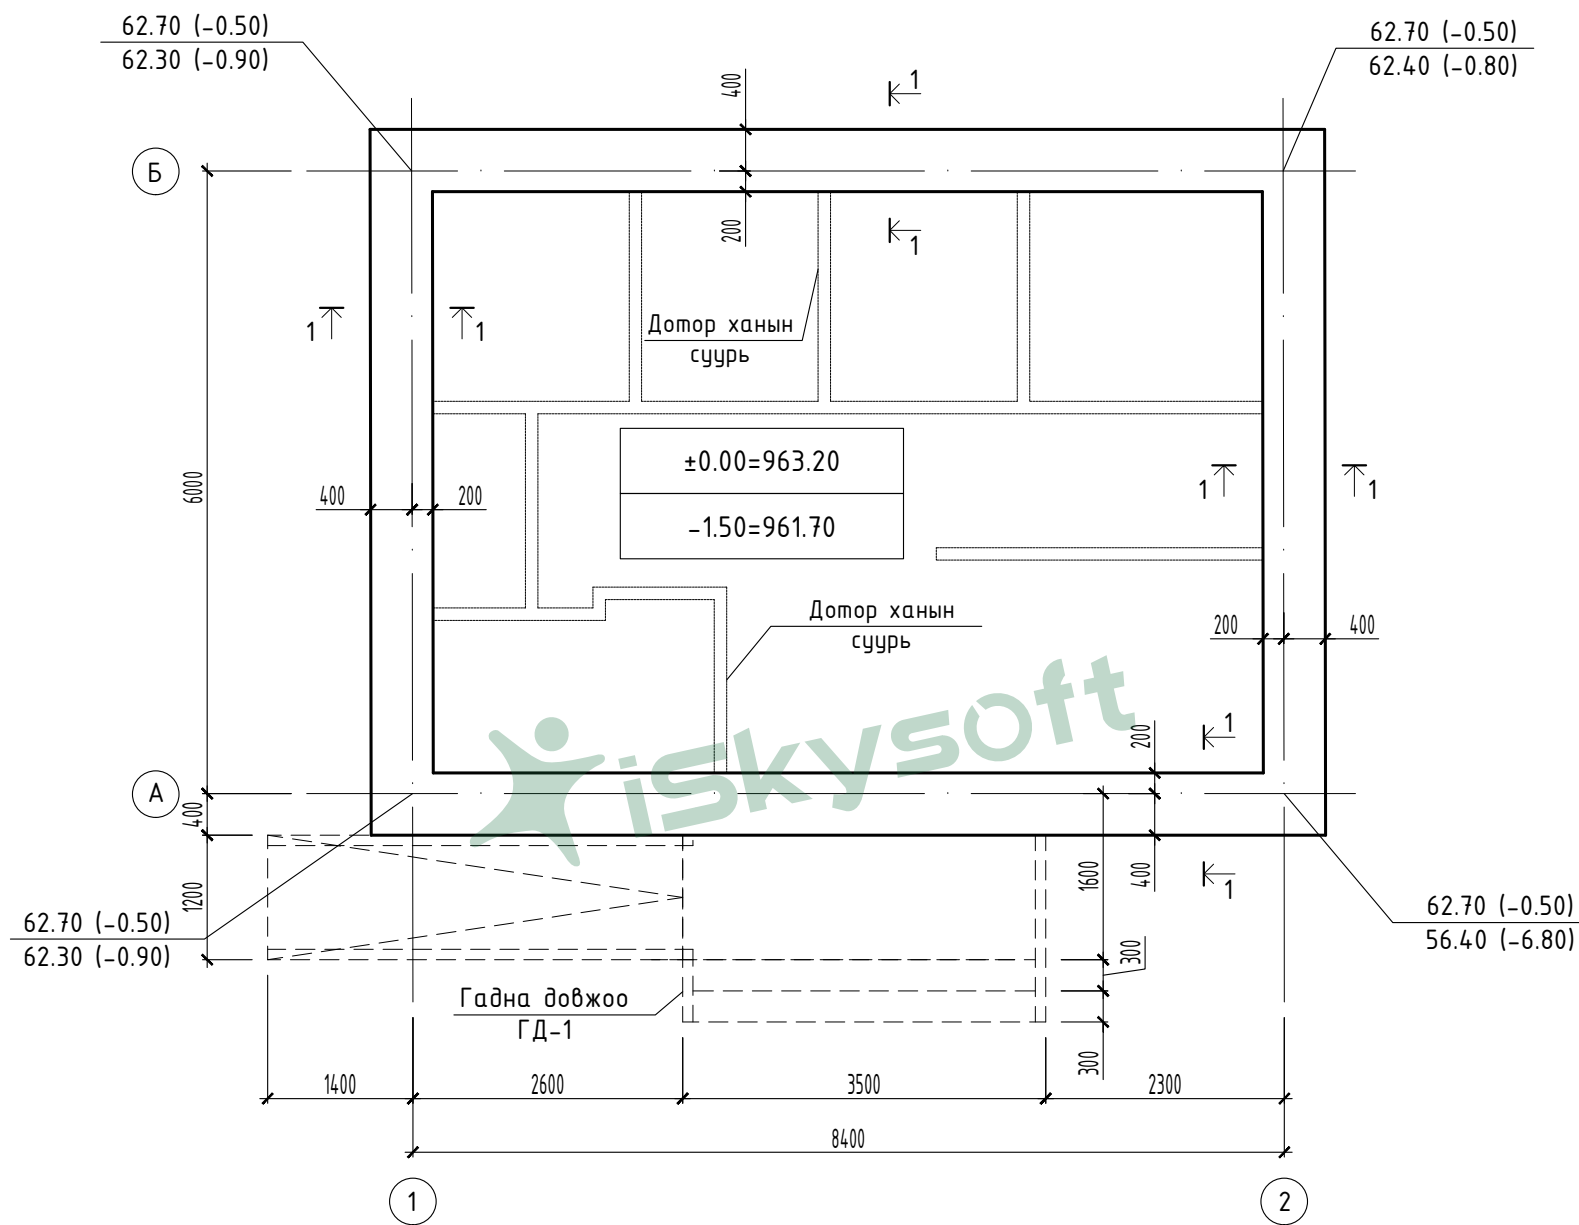

#### Тайлбар

1. Цэвэр шалны түвшин  $\pm 0.00=963.20$  байна.
2. Суурийг хөлдүү хөрсөнд суулгахыг хориглоно.
3. Суурийн хажуугаар хийх асгаасыг хөлдүү хөрсөөр хийхийг хориглох бөгөөд гэсэглэн хөрс байх шаардлагатай.
4. Суурийн хажуугаар болон шалан доорх нягтруулсан хөрсний хуурай хэсгийн нягт  $\rho=1.7$  г/см<sup>3</sup>-с багагүй байвал зохино.
5. Өндөржилт хийсний дараагаар ус зайлуулах бетон хаяавчийг хийх хэрэгтэй.
6. Барилга угсралтын явцад суурьт ус орохоос сэргийлэх шаардлагатай.
7. Өндөржилт хийгээгүй үед өвөл дамжин баригдах нөхцөлд барилгын дүүрт хөрсийг хөлдөхөөс хамгаалж дулаалбал зохино.
8. Гадна шугам сүлжээний оролтын нүхний түвшинг гадна шугам сүлжээний зурагтай уялдуулж гүйцэтгэнэ.

70.80  
70.55 төлөвлөсөн өдөр  
одоо байгаа өндөр

ЗӨВШӨӨРӨЛЦСӨН	
БА	Б.Очирмандах
ЦБУ	С.Даваасүрэн
ХАС	Б.Ичинноров
ХТ,ДГ	Ц.Цэрэнпил
ХД	Л.Нарангэрэл



"ШИГОТА" ХХК  
БАРИГЛЫН ИЖ БҮРЭН  
ЗУРАГ ТАСВИР УЛАС НӨГӨСӨН

Дорноговь аймаг. Замын-Үүд сум. 3-р баг Халуун усны барилга

Шугаман суурийн байгуулалт				Үе шат: А.3	
Инженер	А.Ууганбаяр	ЕГ шифр:	Масштаб:	Огноо:	
Гүйцэтгэсэн	В.Баасанбаатар	ШТ-69/19	1 : 75	2019-03-07	
Шалгасан	А.Ууганбаяр	ТГ шифр:	Зургийн дугаар:	Хуудас:	
			ББ-003	Нийт 9	