ГАДНА ШУГАМЫН БАЙГУУЛАЛТ М1:500

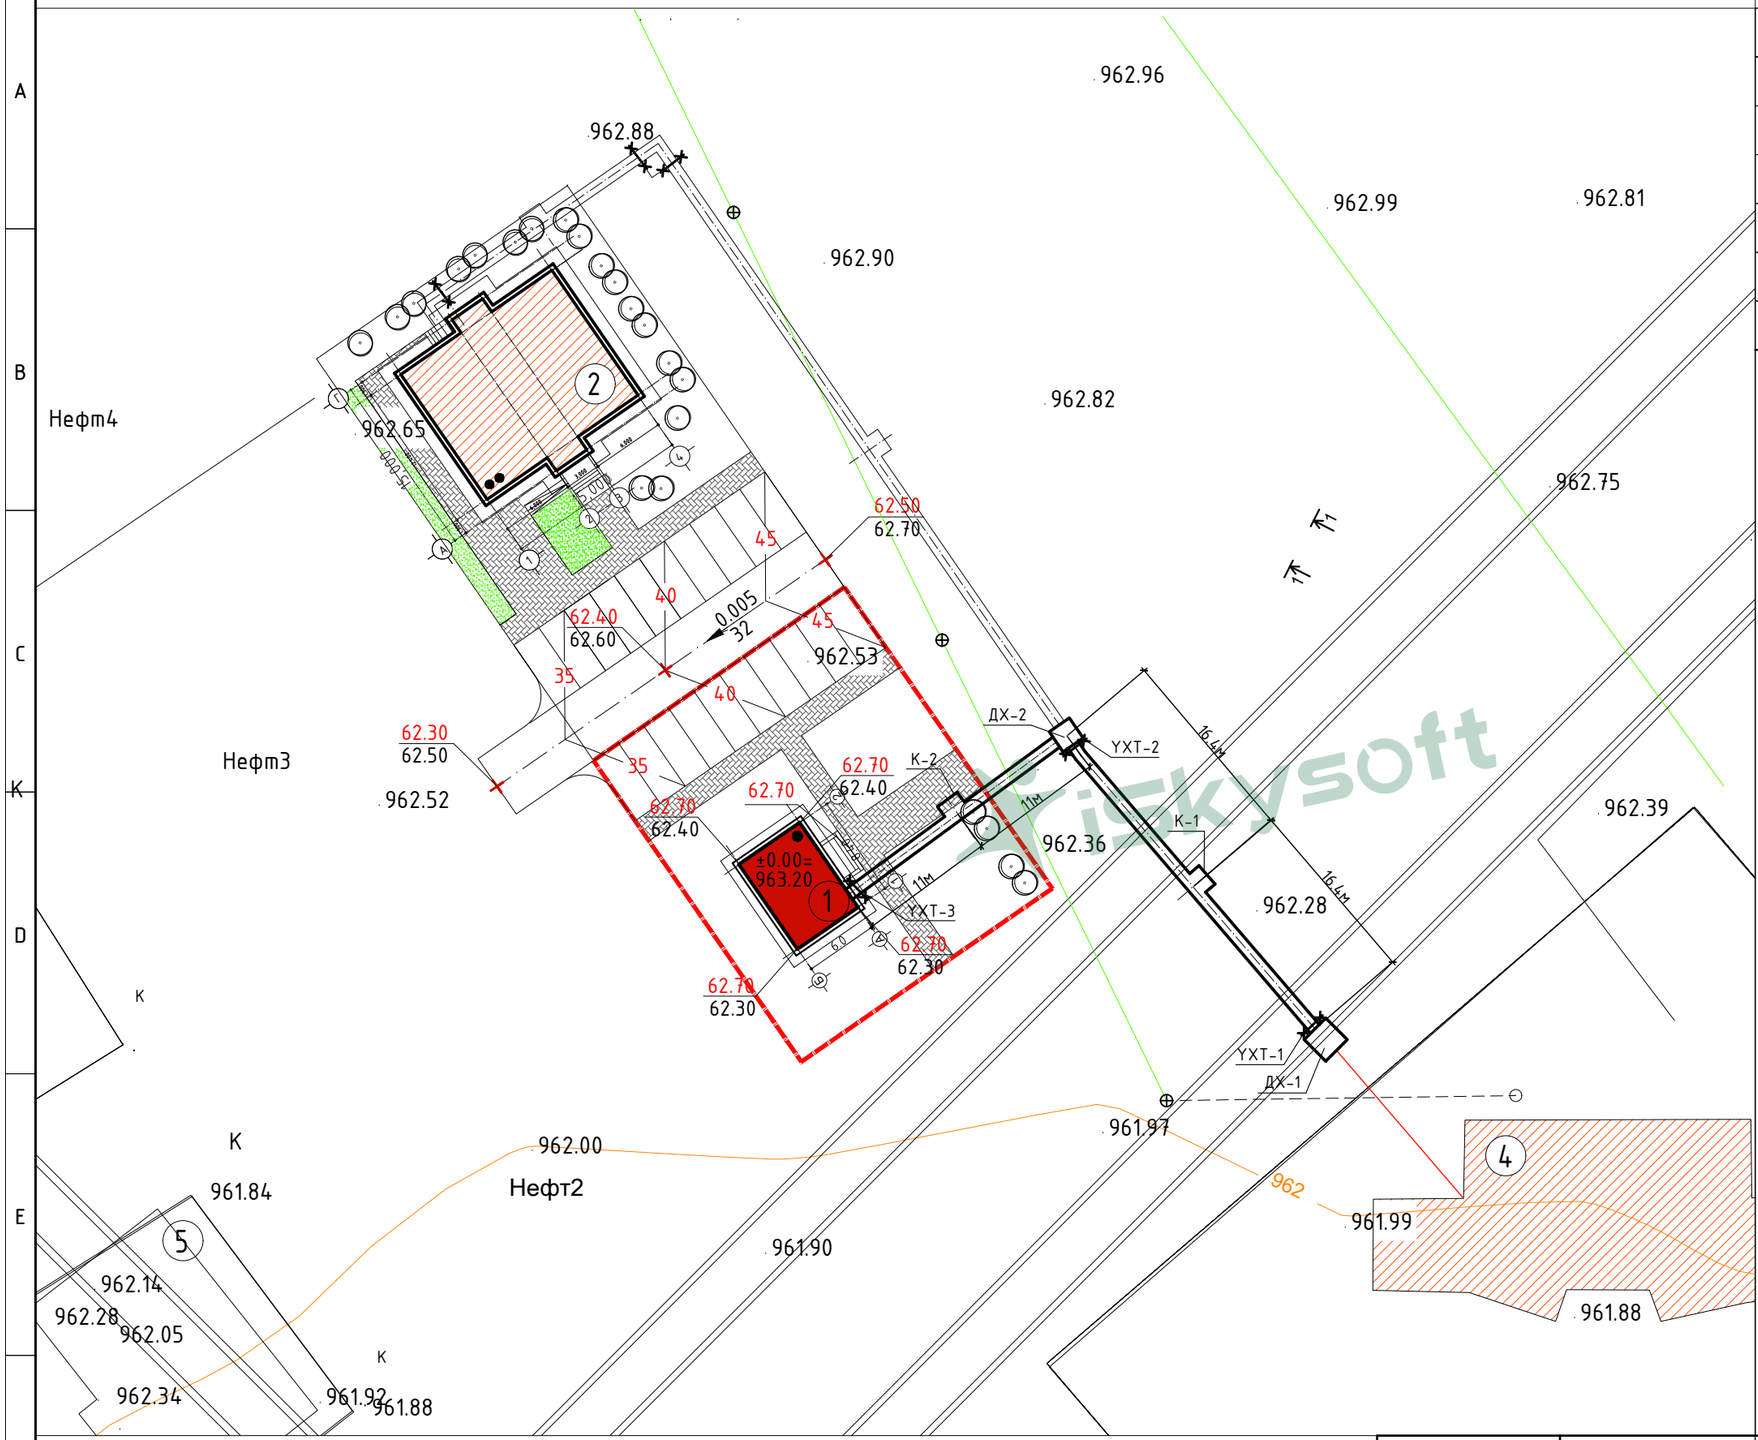

Д/Д	ТОДОРХОЙЛОЛТ:	Тайлбар
1.	Халуун усны барилга	Төлөвлөж буй
2.	Иргэдийн хөгжлийн төвийн барилга	Төлөвлөж буй
3.	Дулааны зуухны барилга	Төлөвлөж буй
4.	50 ортой цэцэрлэгийн барилга	Одоо байгаа
5.	Айлын хашаа байшин	Одоо байгаа

ТАНИХ ТЭМДЭГ

- Одоо байгаа барилга
- Төлөвлөж буй барилга
- Бетон хашаа
- Ногоон байгууламж
- Сайжруулсан хөрсөн зам
- Авто зам
- Төлөвлөж байгаа газар
- Төлөвлөж буй авто зам
- Төлөвлөж буй явган зам
- Д — Дулааны шугам
- Ц — Цэвэр усны шугам
- Б — Бохир усны шугам
- 964 — Хар горзинталь
- Далан шуудуу
- ±0.00=950.15 — 1-р давхрын шалны түвшин
- 49.60 / 49.57 — Төлөвлөсөн өндөр / Одоо байгаа өндөр

Зөвшөөрсөн: ЧАНДМАНЬ БАДРАЛ ХХК-ИЙН

Ерөнхий инженер.....С.Ганцэцэг

"ШИГОТА" ХХК
БАРИЛГЫН ИЖ БҮРЭН ЭРХЭГ ТӨСӨЛ ҮТАС:96363949

Дорноговь аймаг. Замын-Үүд сум. 3-р баг Халуун усны барилга

ГАДНА ДУЛААНЫ ШУГАМЫН БАЙГУУЛАЛТ

Ye шат: А.З

Инженер		С.Даваасүрэн	ЕГ шифр: ШТ-69/19	Масштаб: 1:500	Огноо: 2019.03
Гүйцэтгэсэн		С.Даваасүрэн	ТГ шифр:	Зургийн дугаар: ГД-2	Хуудас: 7
Шалгасан		Б.Ичинноров			

Remove Watermark Now
iSkysoft

А3