



Шугам хоолойн угсралтын тойм

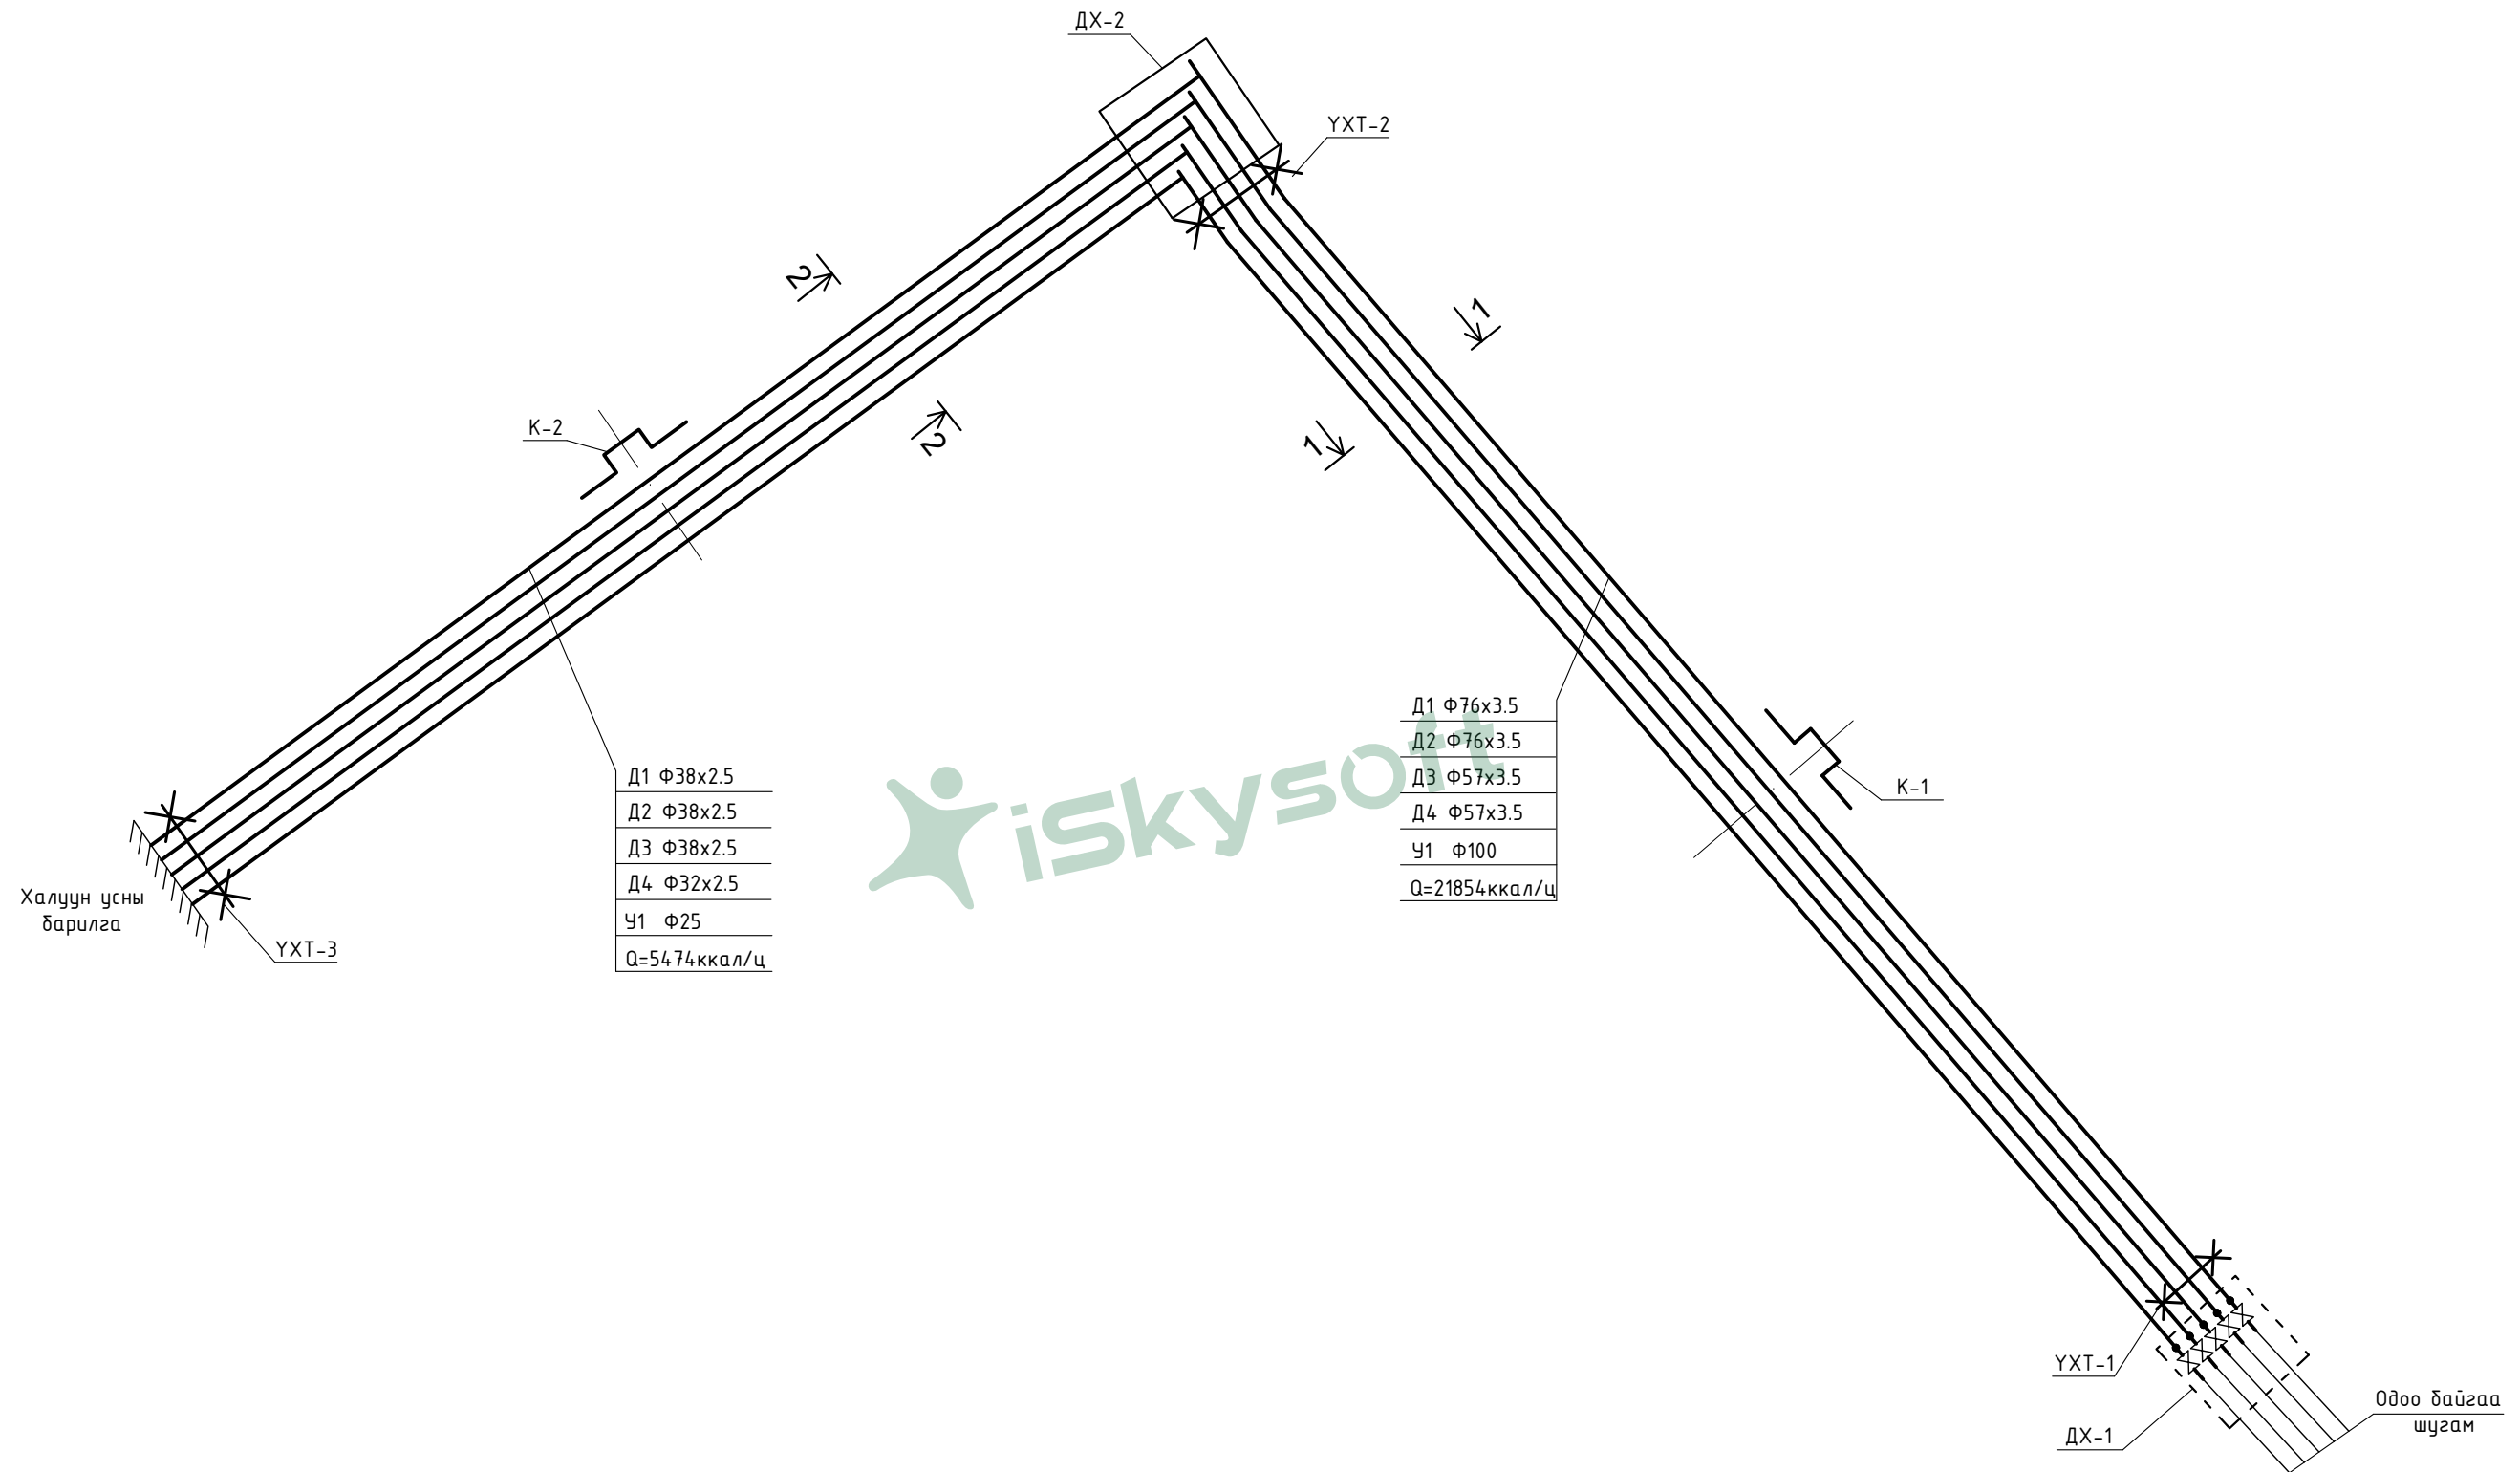

 <p>“ШИГОТА” ХХК БАРИЛГЫН ИЖ БҮРЭН ЗЙРАГ ТӨСӨЛ УТАС: 96363919</p>	Дорноговь аймаг. Замын-Үүд сум. 3-р баг Халуун усны барилга					
	Шугам хоолойн угсралтын тойм				Ye шат: А3	
	Инженер		С.Даваасүрэн	ЕГ шифр: ШТ-69/19	Масштаб: None	Огноо: 2019.03
	Гүйцэтгэсэн		С.Даваасүрэн	ТГ шифр:	Зургийн дугаар: ГД-03	Хуудас: 7
Шалгасан		Б.Ичинноров				