



Дулааны оролтын узель

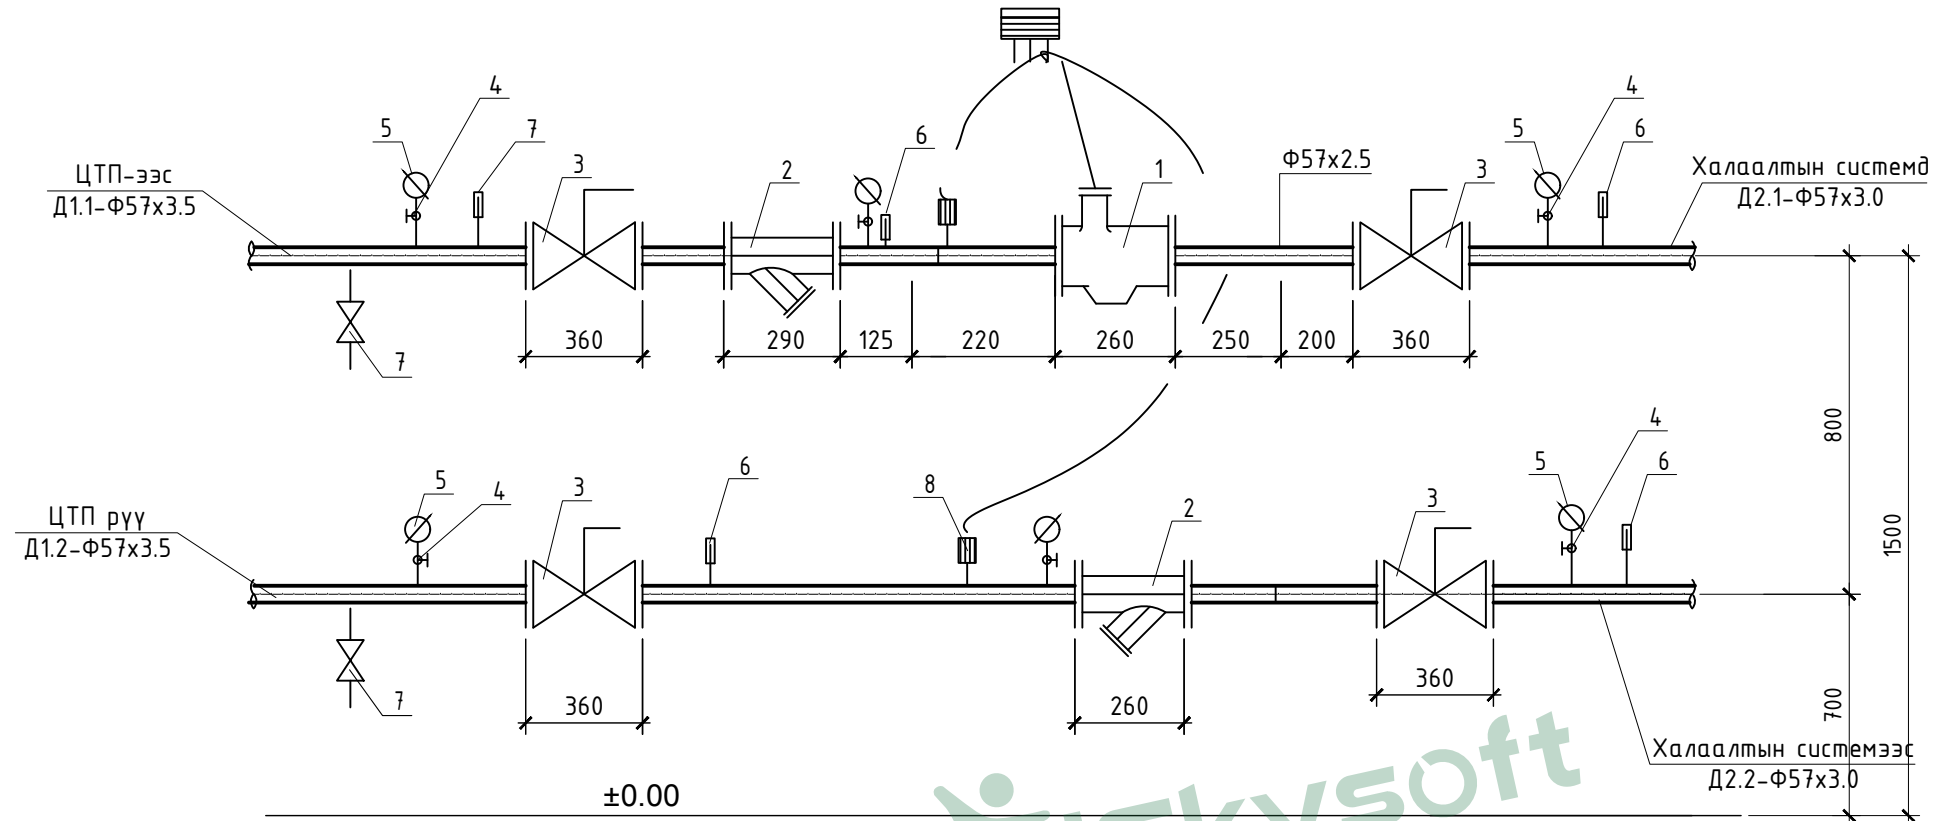

Материалын түүвэр

№	Тэмдэглэгээ	Нэрс	Тоо шир	Нэгж жин кг	Тайлбар
1	-	Дулааны электрон тооллуур	ком	1	2.9
2	V 821м FS100	Магниттай хог шүүгч Ду89 PN16	шир	2	16.8
3	SD	Бөмбөлгөн хаалт, ф50	өөд	4	4.5
4	ОБМ 1-100	Манометрийн кран	өfi	6	0.26
5	ОБМ 1-100	16 ата хүртэл хэмжих пуржинт манометр	ком	6	0.8
6		Мөнгөн уст техникийн термометр оправын хамт N4п	ком	6	-
7		Ус юүлэгч	шир	2	
8		Температурын датчик	шир	2	

 <p>“ШИГОТА” ХХК БАРИЛГЫН ИЖ БҮРЭН ЗЙРАГ ТӨСӨЛ УТАС 94363949</p>	Дорноговь аймаг. Замын-Үүд сум. 3-р баг Халуун усны барилга				
	Дулааны оролт, материалын түүвэр				Үе шат: А3
	Инженер	С.Даваасүрэн	ЕГ шифр: ШТ-69/19	Масштаб: None	Огноо: 2019.03
	Гүйцэтгэсэн	С.Даваасүрэн	ТГ шифр:	Зургийн дугаар: ГД-07	Хуудас: 7
Шалгасан	Б.Ичинноров				