


ГАДНА ЦЭВЭР, БОХИР ШУГАМЫН БАЙГУУЛАЛТ М1:500

Remove Watermark Now

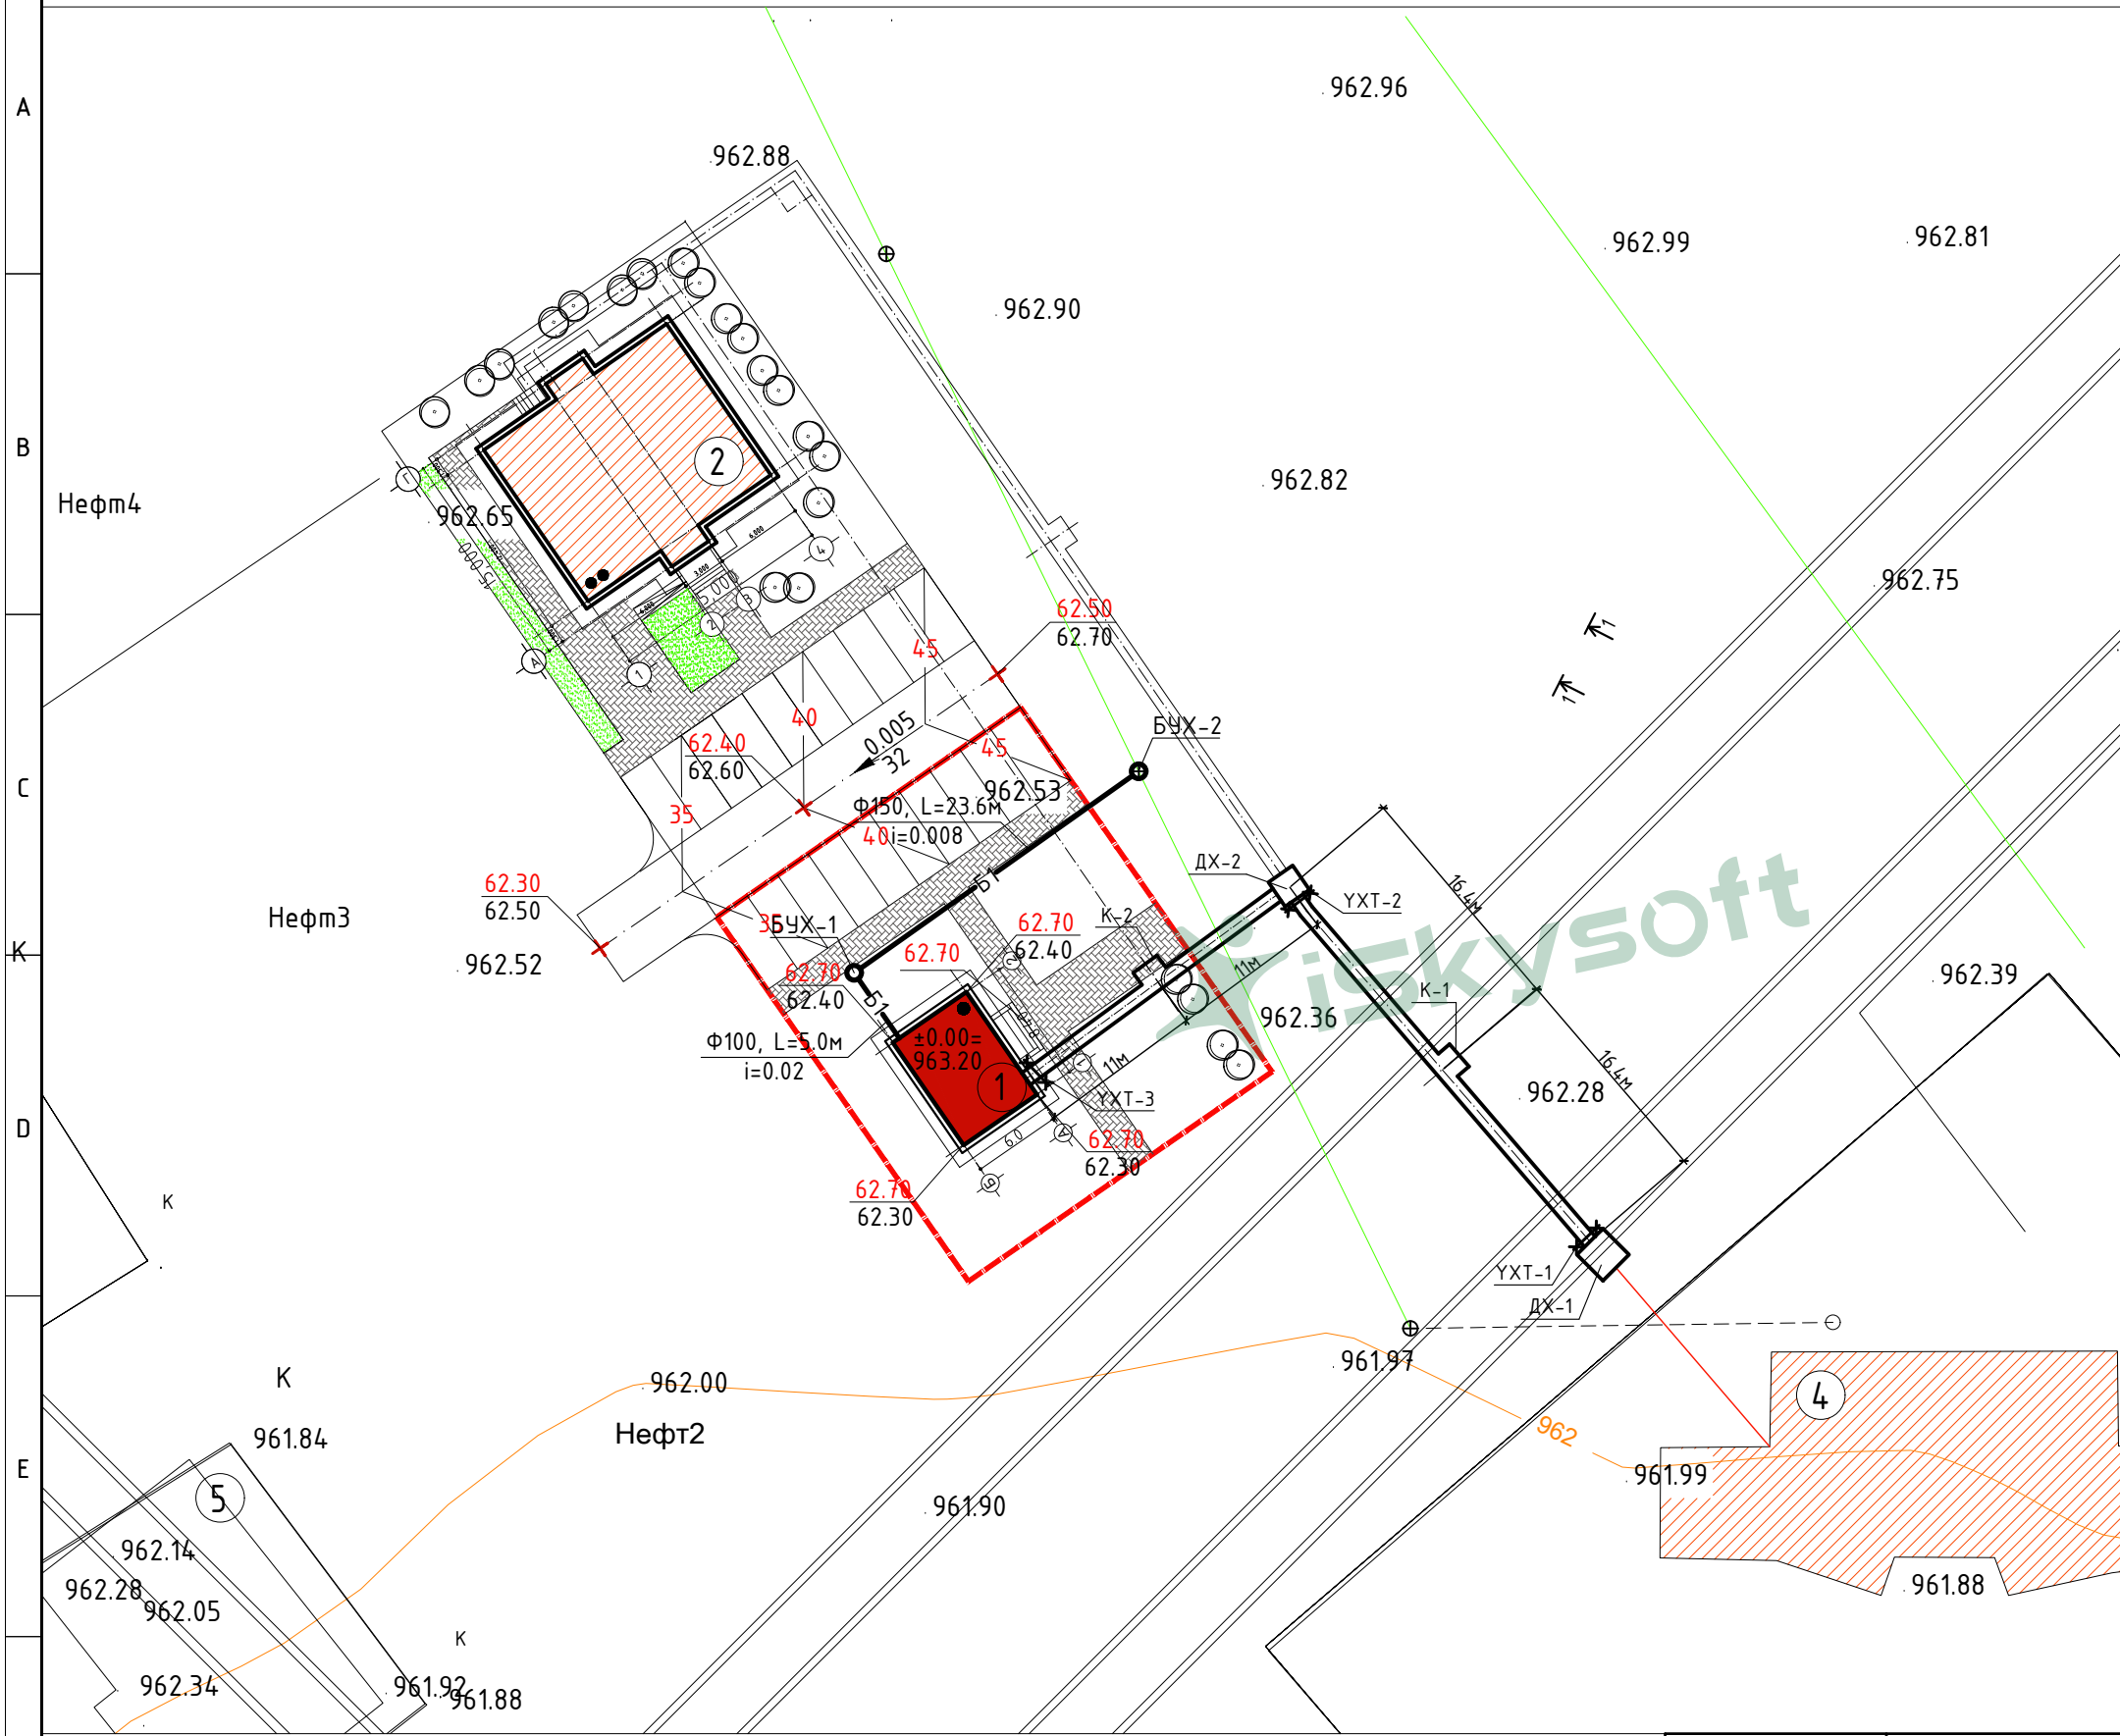

Д/Д	ТОДОРХОЙЛОЛТ:	Тайлбар
1.	Халуун усны барилга	Төлөвлөж дүй
2.	Иргэдийн хөгжлийн төвийн барилга	Төлөвлөж дүй
3.	Дулааны зуухны барилга	Төлөвлөж дүй
4.	50 ортой цэцэрлэгийн барилга	Одоо байгаа
5.	Айлын хашаа дайшин	Одоо байгаа

ТАНИХ ТЭМДЭГ

- Одоо байгаа барилга
- Төлөвлөж дүй барилга
- Бетон хашаа
- Ногоон байгууламж
- Сайжруулсан хөрсөн зам
- Авто зам
- Төлөвлөж байгаа газар
- Төлөвлөж дүй авто зам
- Төлөвлөж дүй явган зам
- Д Дулааны шугам
- Ц Цэвэр усны шугам
- Б Бохир усны шугам
- Хар горзонталь
- Далан шуудуу
- ±0.00=963.2 1-р давхрын шалны түвшин
- 49.60 / 49.57 Төлөвлөсөн өндөр / Одоо байгаа өндөр

Зөвшөөрсөн: ЧАНДМАНЬ БАДРАЛ ХХК-ИЙН
 Ерөнхий инженер.....С.Ганцэцэг



Дорноговь аймаг, Замын-Үүд сум, 3-р баг Халуун усны барилга					
Гадна цэвэр, бохир усны шугамын байгуулалт					Үе шат: А.3
Ичинноров		Б.Ичинноров	ЕГ шифр: ШТ-69/19	Масштаб: 1:500	Огноо: 2019.03
Гүйцэтгэсэн		Б.Ичинноров	ТГ шифр:	Зургийн дугаар: УАТ-3	Хуудас: 09
Шалгасан		С.Даваасүрэн			

A
B
C
D
E
F
A3