



Бохир усны шугамын дагуугийн зүсэлт Масштаб Босоо 1:100  
Хэвтээ 1:500

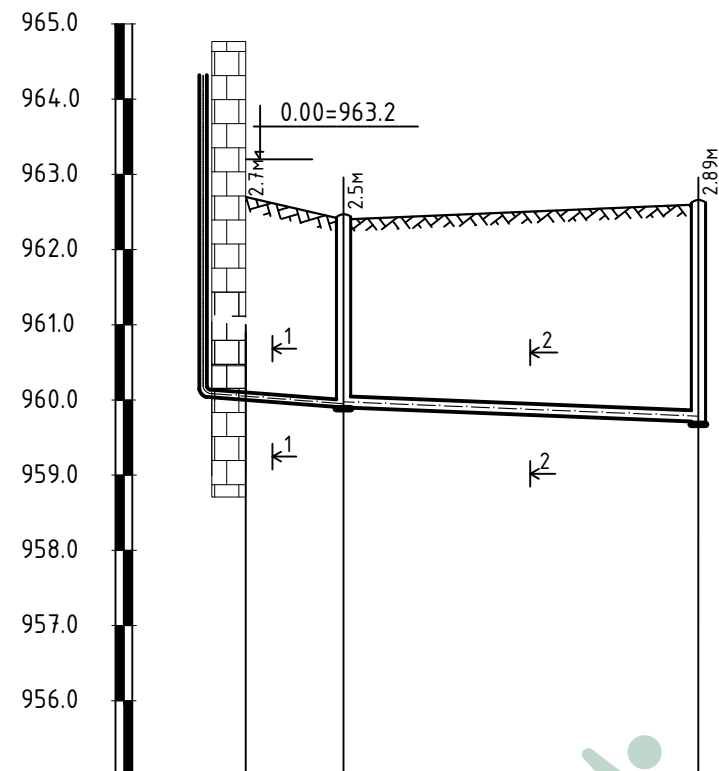



Хоолойн ховилын тэмдэгт	960.0	959.9	959.71
Газрийн төслийн тэмдэгт	962.7	962.4	962.6
Газрийн одоогийн тэмдэгт	962.4	962.4	962.6
Хоолойн материал ба дулаалгын төрөл	Дулаалга, PVC -U хуванцар хоолой Ф100	Дулаалга, PVC -U хуванцар хоолой Ф150	
Буурь	Жижиг ширхэгтэй элсэнцэр хөрс		
Хэвгий / i /	0.02		0.008
Урт / м /	5.0м	23.6м	
Худаг хоорондын зай	5.0м	23.6м	
Худаг, онцлог цэгийн дугаар	Барилга БУХ-1		БУХ-2

Огтлол 1-1

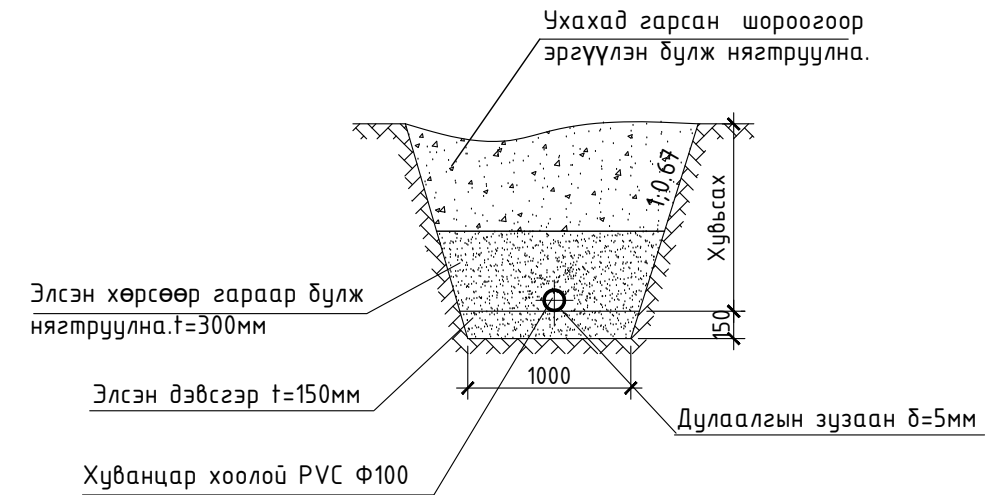

Огтлол 2-2

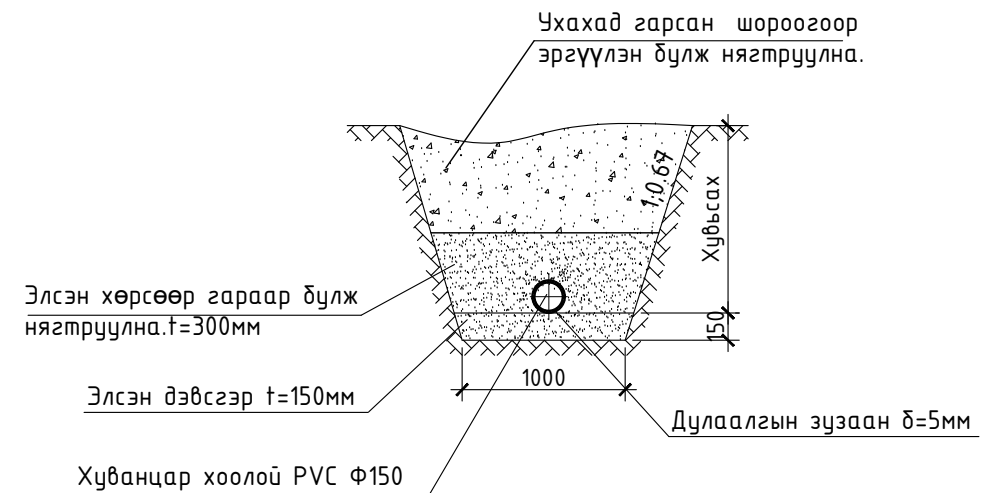

 <p>“ШИГОТА” ХХК БАРИЛГЫН ИЖ БҮРЭН ЗЙРАГ ТӨСӨЛ УТАС:96363949</p>	Дорноговь аймаг. Замын-Үүд сум. 3-р баг Халуун усны барилга					
	Бохиор усны шугамын дагуугийн зүсэлт, сүвгийн огтлол				Үе шат: А.3	
	Ичинноров		Б.Ичинноров	ЕГ шифр: ШТ-69/19	Масштаб: 1:100	Огноо: 2019.03
	Гүйцэтгэсэн		Б.Ичинноров	ТГ шифр:	Зургийн дугаар: УАТ-04	Хуудас: 09
Шалгасан		С.Даваасүрэн				