



ЦЭВЭР УСНЫ ШУГАМЫН УГСРАЛТЫН ТОЙМ

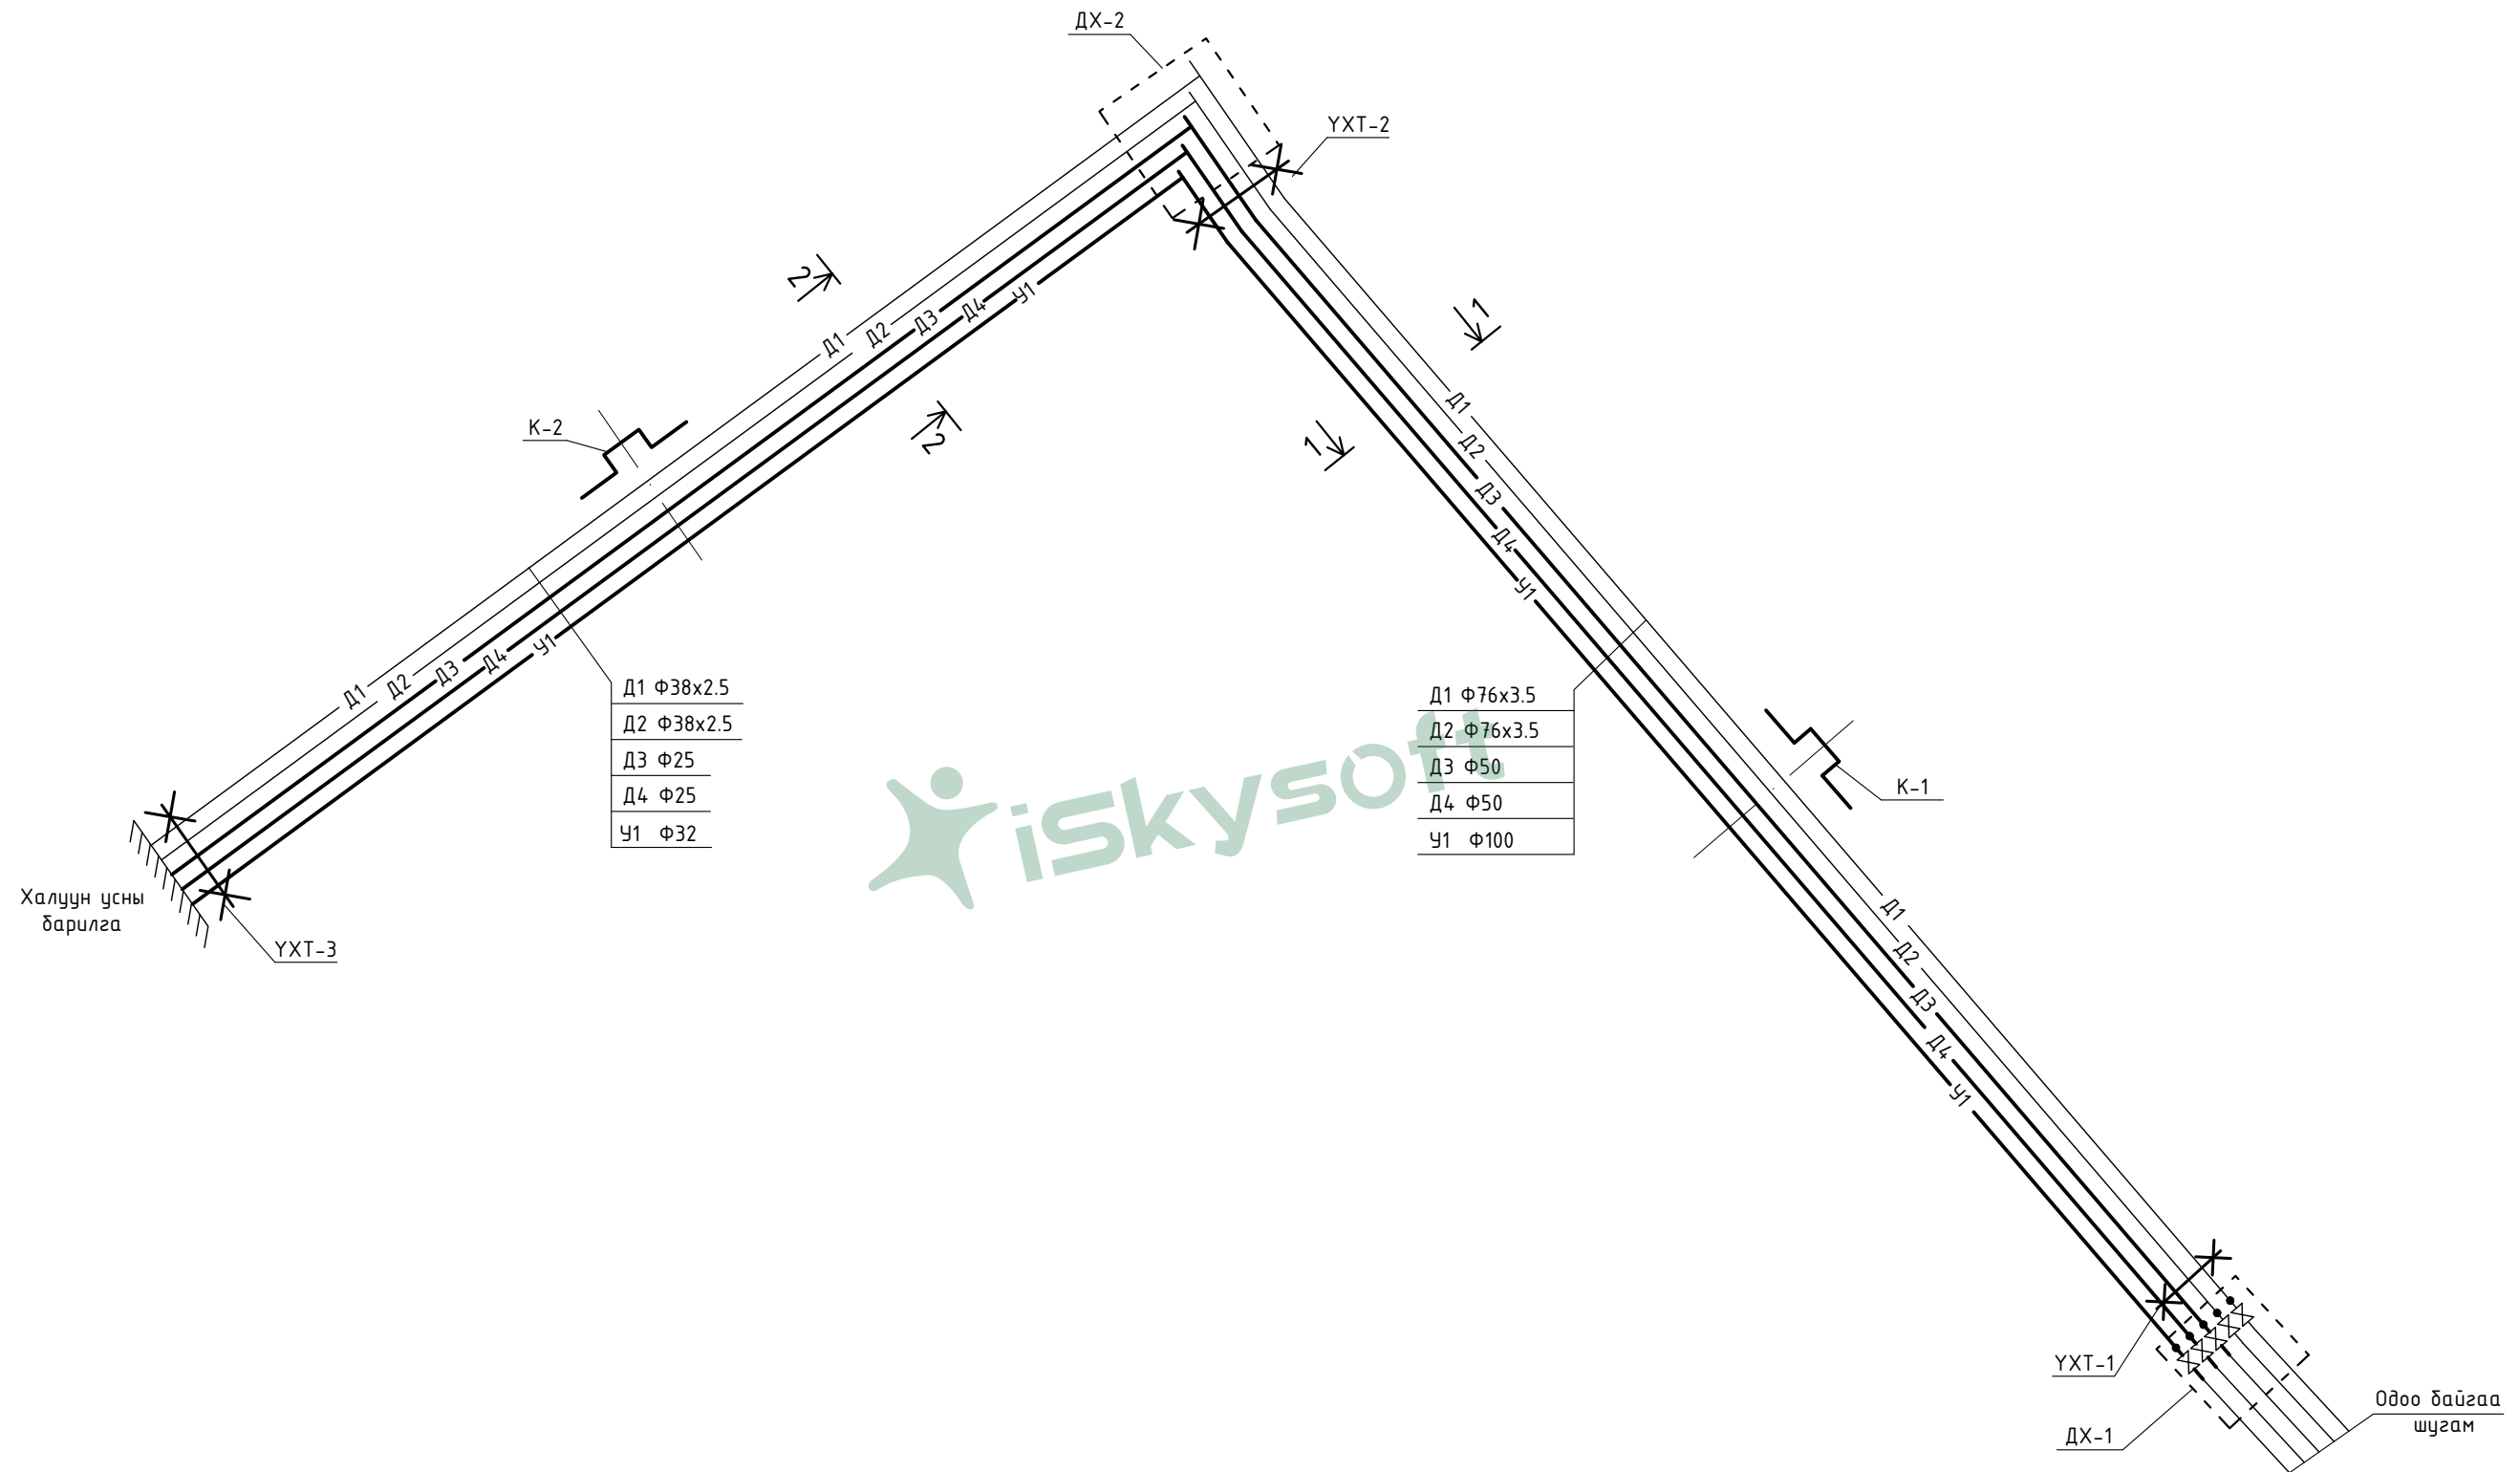

Д1	Ф38x2.5
Д2	Ф38x2.5
Д3	Ф25
Д4	Ф25
У1	Ф32

Д1	Ф76x3.5
Д2	Ф76x3.5
Д3	Ф50
Д4	Ф50
У1	Ф100

 <p>“ШИГОТА” ХХК БАРИЛГЫН ИЖ БҮРЭН ЗӨРЛГ ТӨСӨЛ УТАС: 93363949</p>	Дорноговь аймаг, Замын-Үүд сум, 3-р баг Халуун усны барилга					
	Цэвэр усны шугамын угсралтын тойм				Үе шат: А.3	
	Ичинноров		Б.Ичинноров	ЕГ шифр: ШТ-69/19	Масштаб: 1:100	Огноо: 2019.03
	Гүйцэтгэсэн		Б.Ичинноров	ТГ шифр:	Зургийн дугаар: УАТ-07	Хуудас: 09
Шалгасан		С.Даваасүрэн				