



Шугамын дагуугийн зүсэлт Хэ М1:500
Бо М1:100

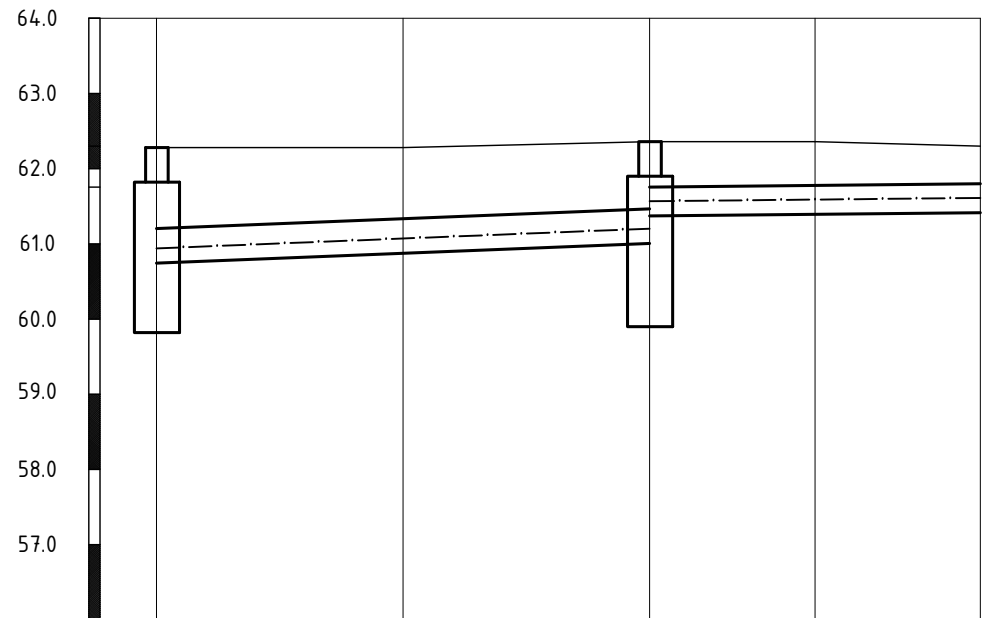

Хөрсний төлөвлөж дүй тэмдэгт	62.28	62.28	62.36	62.36	62.30		
Одоо байгаа хөрсний түвшин	62.28	62.28	62.36	62.36	62.30		
Сувгийн хучилтийн суух түвшин	61.204	61.335	61.467	61.756	61.80		
Сувгийн ёроолийн түвшин	60.744	60.875	61.007	61.371	61.415		
Хэвгүй		0.008	0.008	0.002	0.002		
Чрт м		16.4м	16.4м	11м	11м		
Огтлолын дугаар		1-1		2-2			
Сувгийн хэмжээ		14.00x4.60h		12.00x3.85h			
Сувгийн дэлгэмэл дайгуулалт	ДХ-1	ҮХТ-1	К-1	ҮХТ-2	ДХ-2	К-2	ҮХТ-3
Онцлох цэг							

Халуун усны барилга

 <p>“ШИГОТА” ХХК БАРИЛГЫН ИЖ БҮРЭН ЗЙРАГ ТӨСӨЛ УТАС:93363949</p>	Дорноговь аймаг. Замын-Үүд сум. 3-р баг Халуун усны барилга					
	Шугамын дагуугийн зүсэлт				Үе шат: А.3	
	Ичинноров		Б.Ичинноров	ЕГ шифр: ШТ-69/19	Масштаб: 1:100	Огноо: 2019.03
	Гүйцэтгэсэн		Б.Ичинноров	ТГ шифр:	Зургийн дугаар: УАТ-09	Хуудас: 09
Шалгасан		С.Даваасүрэн				