


"ДНТ" ХХК
"Очиртааб" ХХК

ЕГ Шифр: ДНТ-05/2018
ТГ Шифр: ОСН-08/18

ХЭНТИЙ АЙМАГ. БАЯН-ОВОО СУМ.
ТӨВЛӨРСӨН ДУЛААН ХАНГАМЖИЙН СИСТЕМ.
ХАЛААЛТЫН ЗУУХНЫ БАРИЛГЫН ЗАСВАР

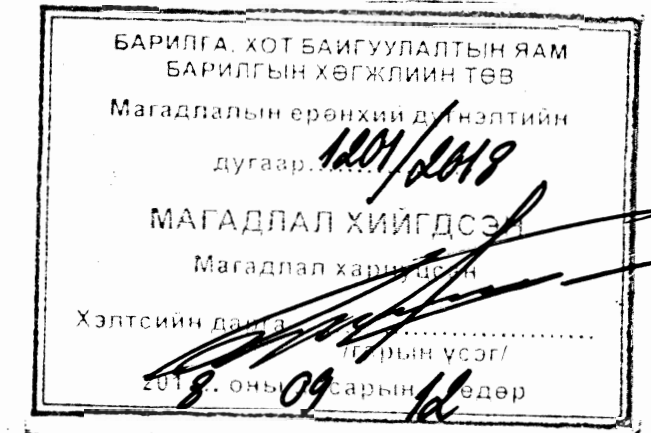


/Ажлын зураг/


ЗӨВШӨӨРСӨН.

БОЛОВСРУУЛСАН.

Захиалагч			Гүйцэтгэгч			
Албан тушаал	Нэр	Гарын үсэг		Албан тушаал	Нэр	Гарын үсэг
Хэнтий аймгийн ГХБХБГ-ын дарга	Д.Баярхүү			"Очиртааб" ХХК-ийн захирал	Б.Чанцалмаа	
Хэнтий аймгийн ОБГ-ын дарга, Хэрэндээ	Д.Батжаргал			Инженерийн шугам сүлжээний зураг төслийн "ДНТ" ХХК-ийн захирал	Л. Энхсайхан	

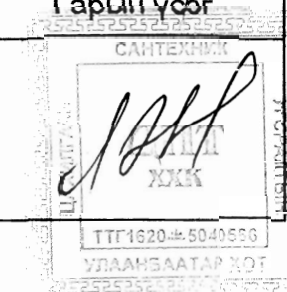

БАЙГУУЛАЛТ /ХЭМЖИЛТИЙН ЗУРАГ/ М1:100

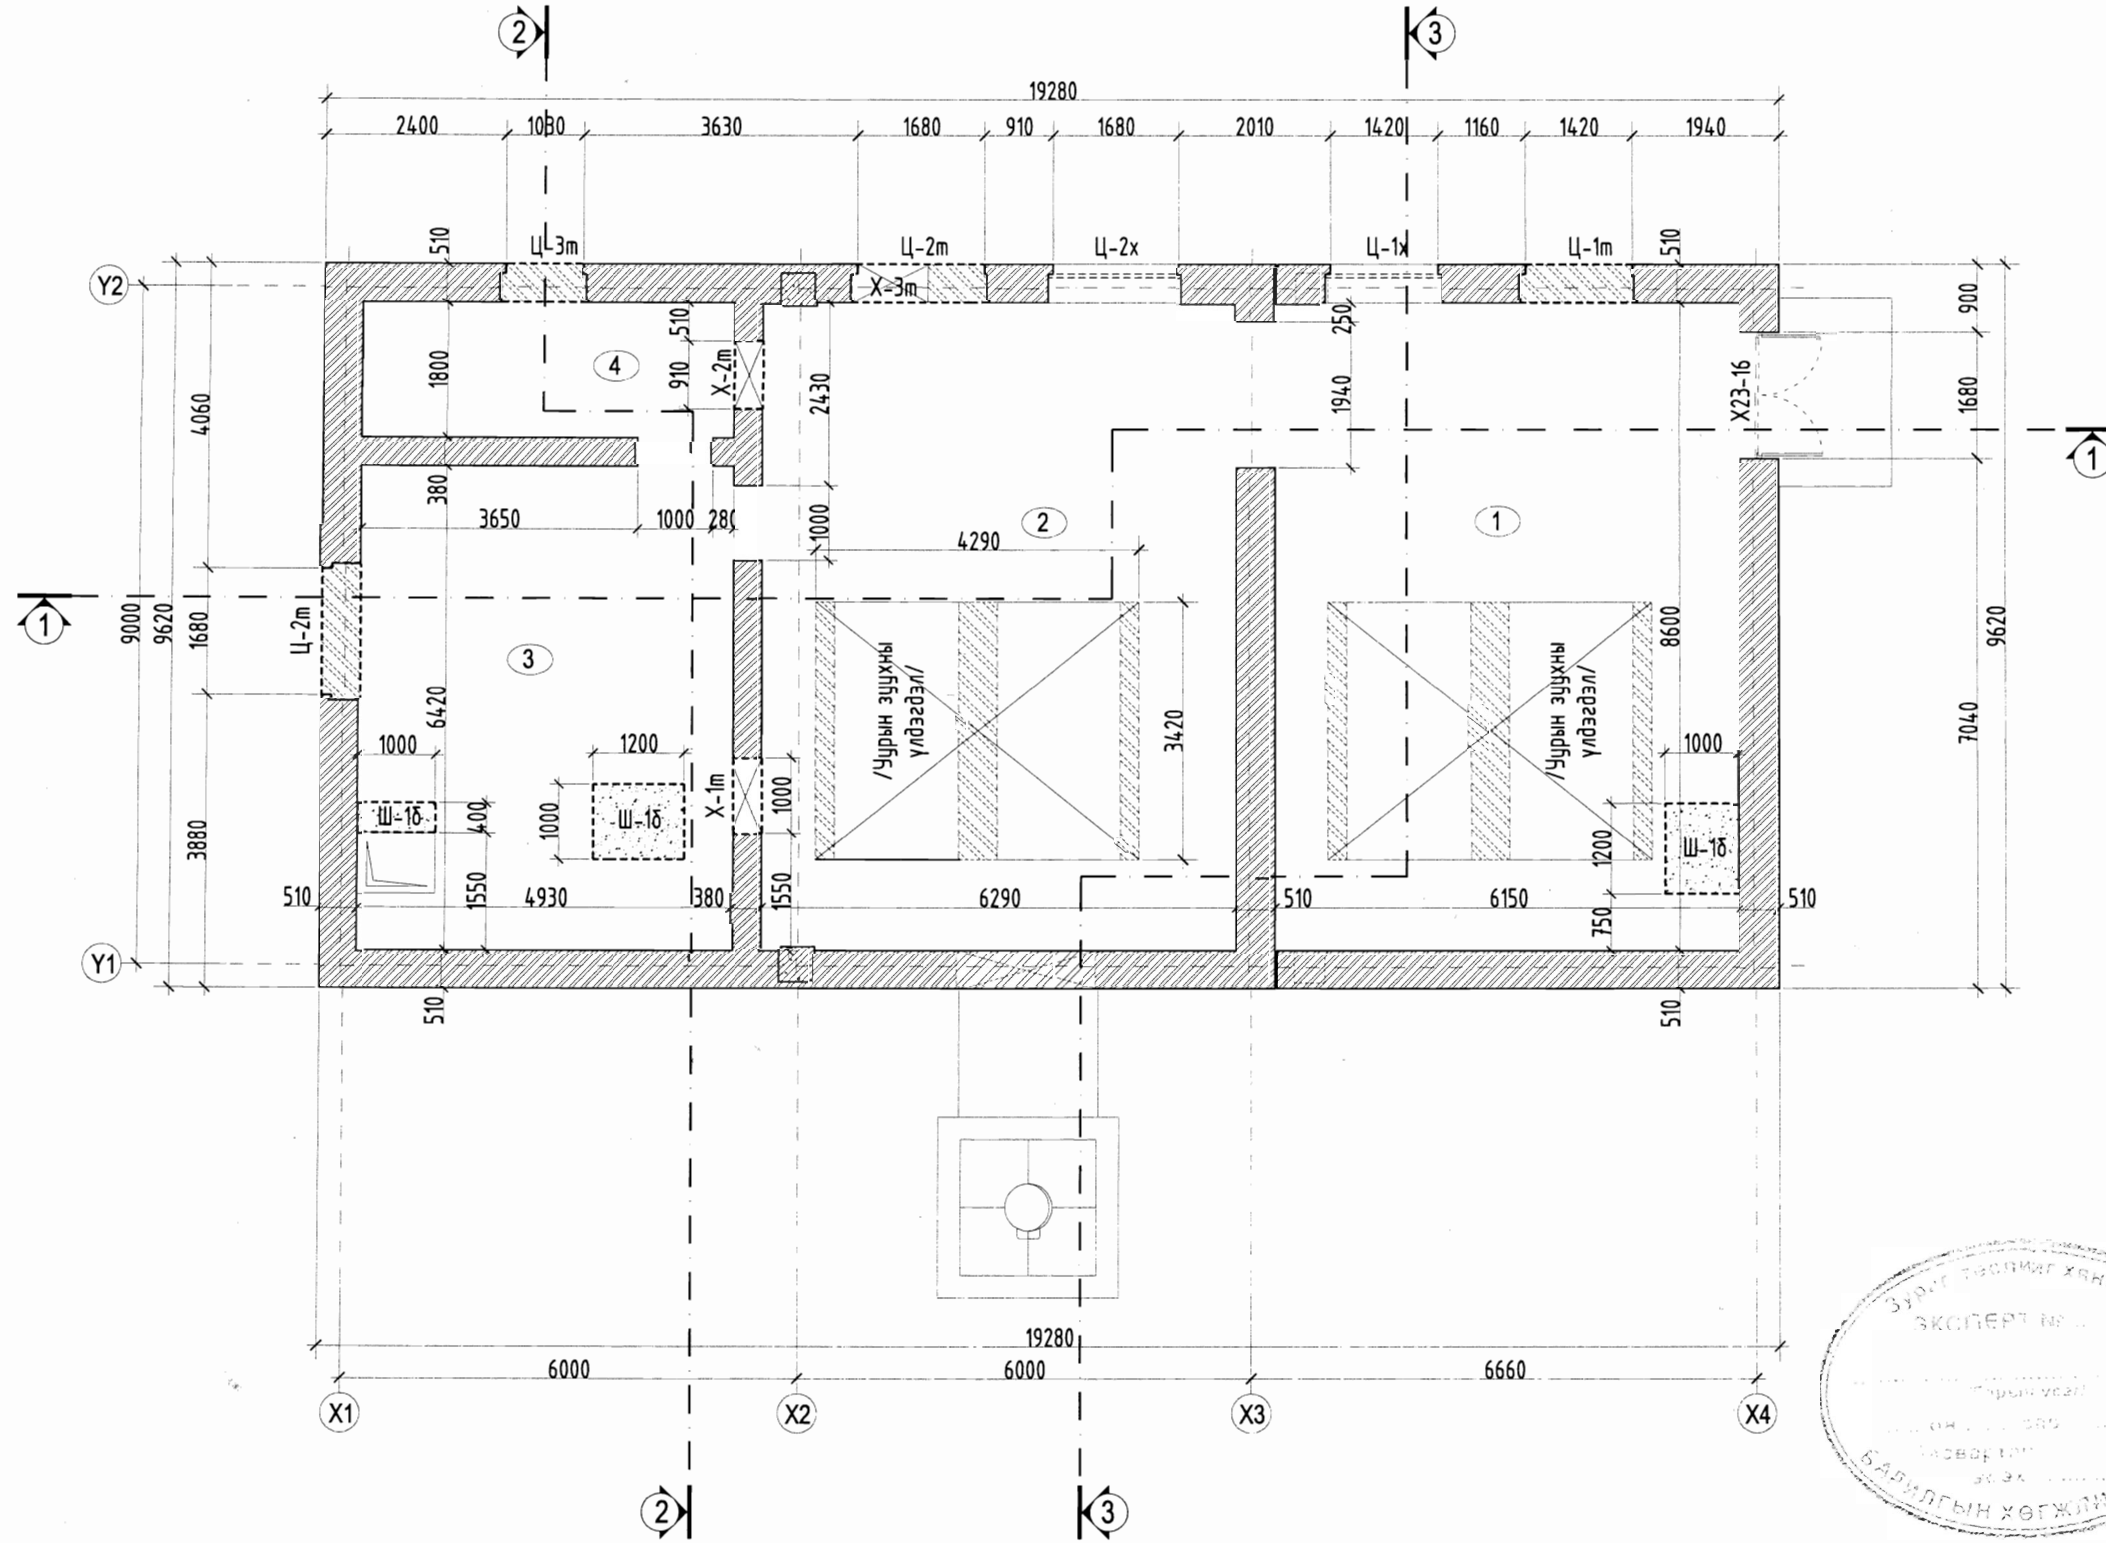

ӨРӨӨНИЙ ТОДОРХОЙЛОЛТ /хэмжилтийн/


Д/Д	Өрөөний нэр	Талбай (м2)	Шалны өнгөлгөө
1	Тогооны өрөө	52.89	Бетон
2	Тогооны өрөө	54.09	Бетон
3	Насосны өрөө	31.65	Бетон
4	Галчийн өрөө	8.87	Бетон
Нийт талбай		147.50	

БУУЛГАХ АЖЛЫН ТОДОРХОЙЛОЛТ


ТАНИХ ТЭМДЭГ	НЭР	ХЭМЖЭЭ
ХБ23-16	Шинээр солих хаалга	1 ш
	Буулгах хуучин зуухны үлдэгдэл	79.22 м3
Х-1м	Буулгах хана /шинээр хаалга гаргах/	2.16 м3
Ц-1м	Цонхны буулгах тоосгон өрлөг	4.7 м3
Ц-1х	Цонхны буулгах модон хаалт	4.9 м2
Ш-16	Буулгах бетон шал	0.3 м3



Handwritten signature and official stamp of the State Construction Supervision Agency of the Capital City of Ulaanbaatar.

 Монгол улс, Улаанбаатар хот Энхтайвны өргөн чөлөө 36 "УХМ" ББН барилга, 401тоот И-мэйл: ochirtaab@gmail.com Утас: 70110623 "ОЧИРТААБ" ХХК	Хэнтий аймаг Баян-Овоо сум ЧУРЫН ЗУУХНЫ БАРИЛГЫН ЗАСВАР БАЙГУУЛАЛТ /хэмжилтийн зураг/			З.А.Э	
	Архитектор	Б.Уранчимэг	ЕГ шифр: ДНТ-05/2018	Масштаб: 1:100	Огноо: 12.06.2018
	Гүйцэтгэсэн	Б.Уранчимэг	ТГ шифр: ОСН-08/18	Зургийн дугаар: БА-5	Хуудас: 18
Шалгасан	Б.Чанцалмаа				

ДЭЭВРИЙН БАЙГУУЛАЛТ /засварын зураг/ M1:200

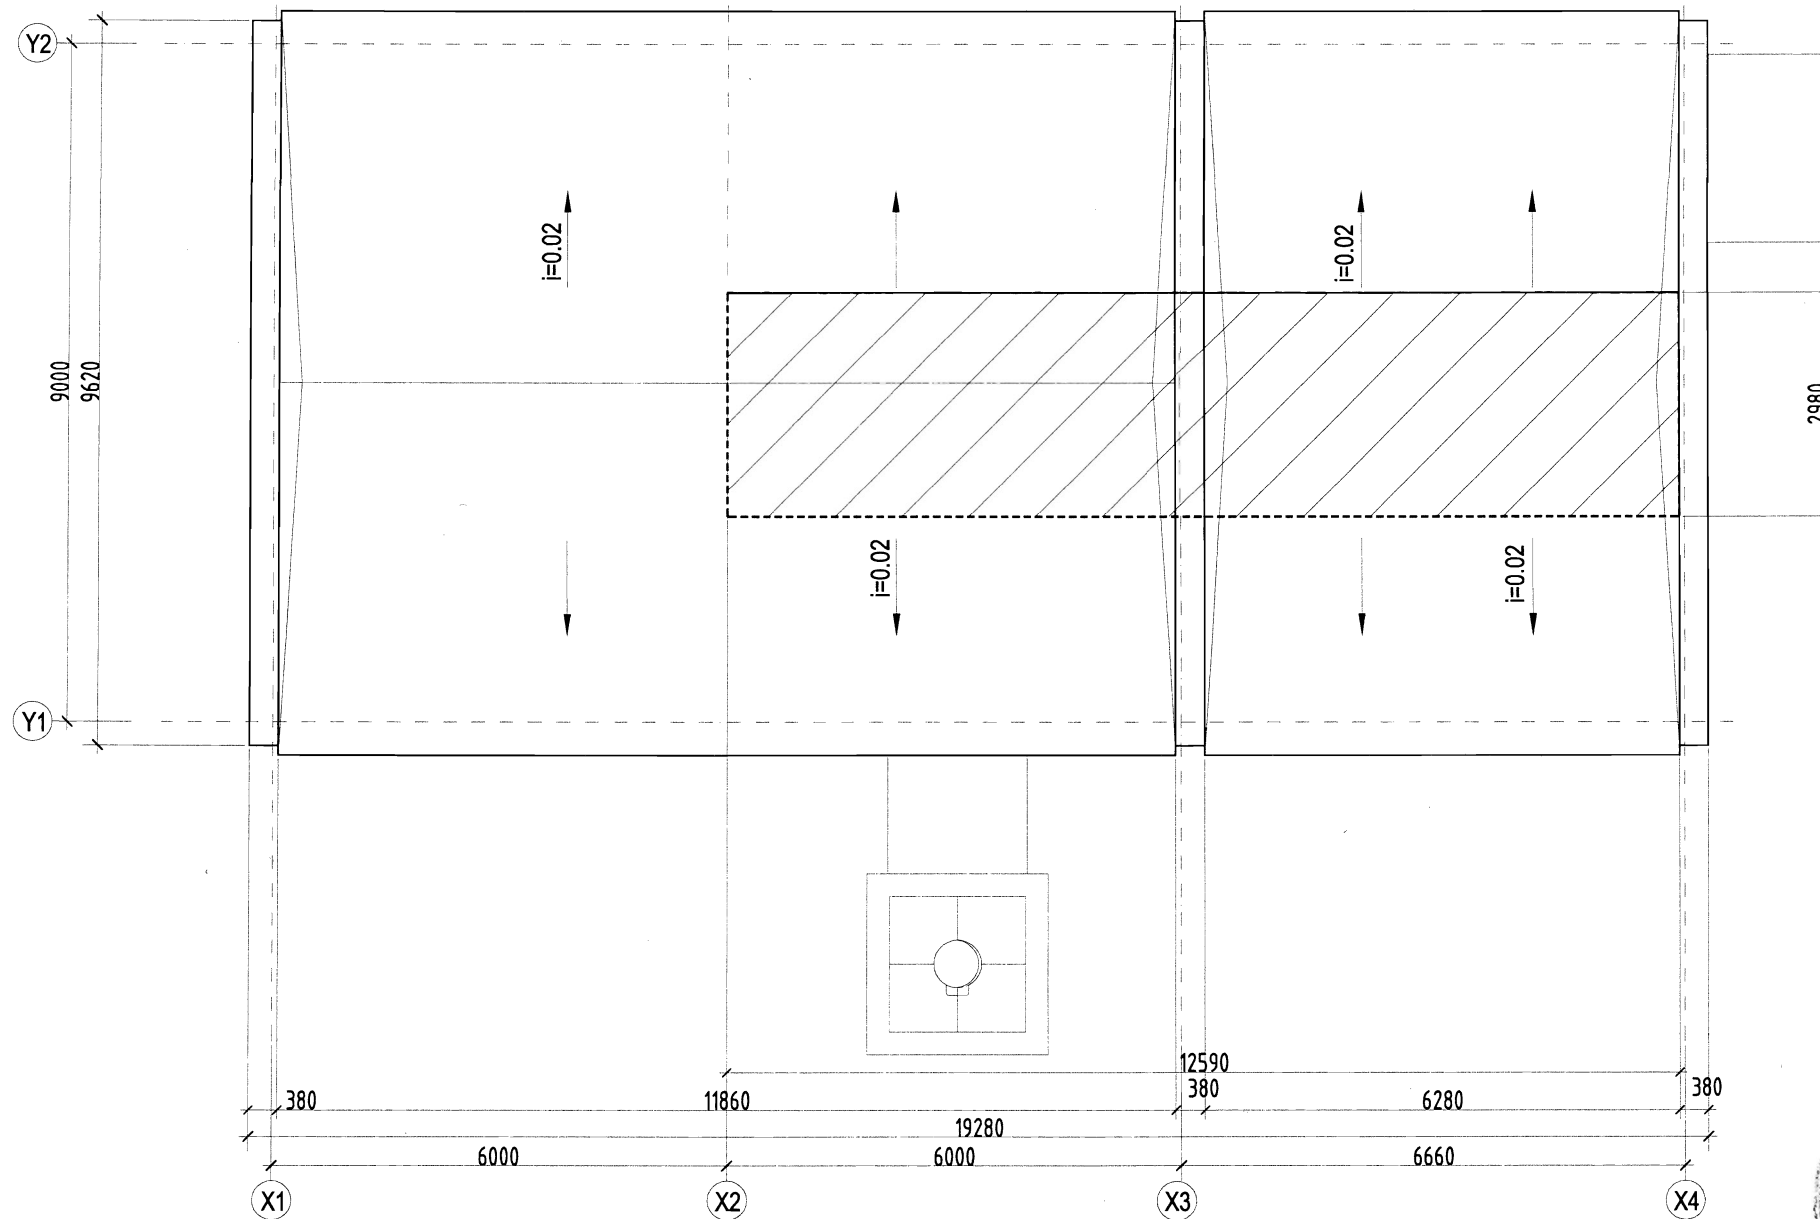

Тайлбар

1. Дээврийн зурагт тэмдэглэсэн хэсгийг хучилтын хавтангийн хамт дүрэн буулгаж дусад хэсгийг одоо байгаа дээврийн дулаалга хүртэл дүрэн буулгана.
2. Одоо байгаа паралелдны үлдэгдэл тоосгон өргийг карнизны доод түвшин хүртэл дүрэн буулгана.
3. Яндангийн суурийг хүчтгэх ба ББ марктай зургаас үзнэ.




Мангол улс, Улаанбаатар хот
Энхтайвны өргөн чөлөө 36.
"УЖН" БН Дарилга, 40 тоот
И-мэйл: ochirtaab@gmail.com
Утас: 70110623

"ОЧИРТААБ" ХХК

Хэнтий аймаг Баян-Овоо сум ЧУРЫН ЗУУХНЫ БАРИЛГЫН ЗАСВАР		3.А.3	
ДЭЭВРИЙН БАЙГУУЛАЛТ /хэмжилтийн зураг/			
Архитектор	<i>[Signature]</i> Б.Уранчимэг	ЕГ шифр: ДНТ-05/2018	Масштаб: 1:100
Гүйцэтгэсэн	<i>[Signature]</i> Б.Уранчимэг	ТГ шифр: ОСН-08/18	Огноо: 12.06.2018
Шалгасан	Б.Чанцалмаа	Зургийн дугаар: БА-6	Хуудас: 18

ОГТЛОЛ 1-1 /ХЭМЖИЛТИЙН ЗУРАГ/ М1:100

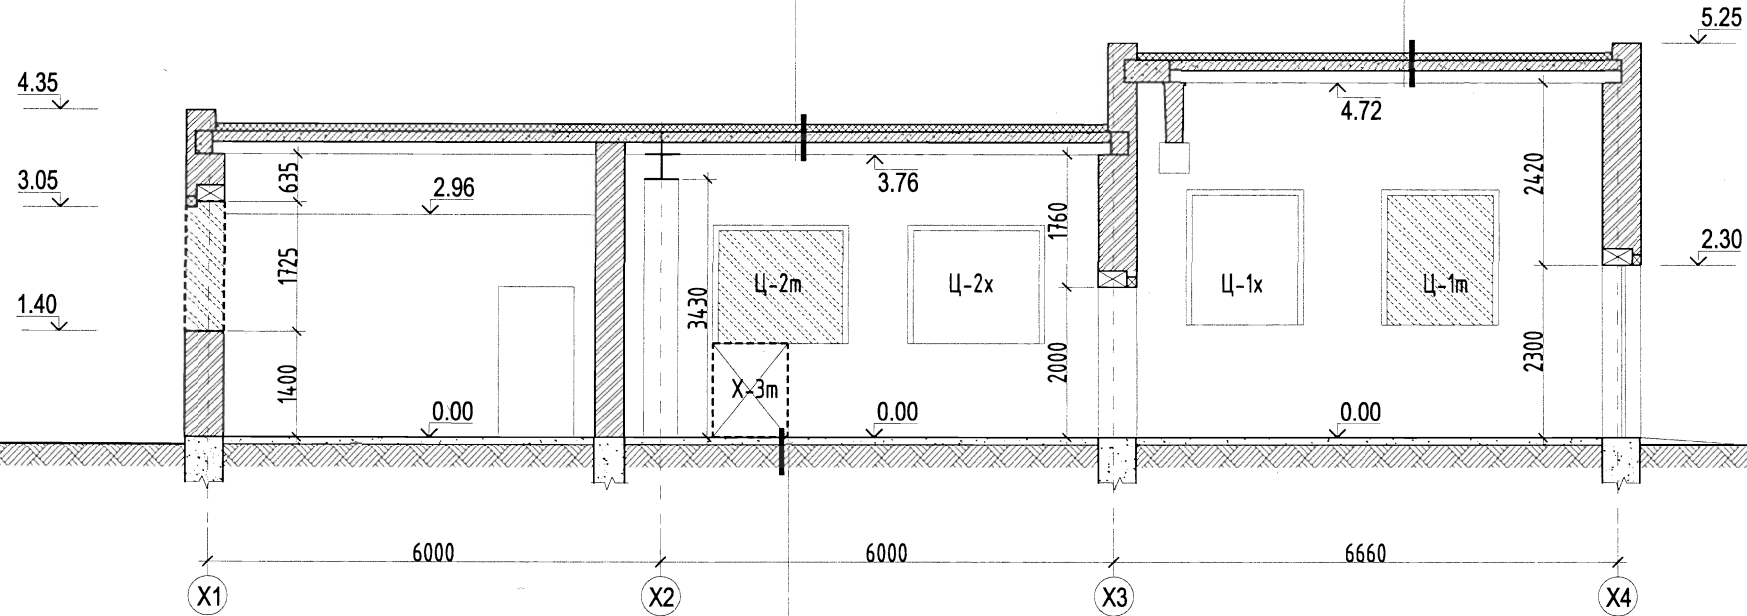


Хар цаас
 УНСЭН БЕТОН
 Дулаалга, налууулга
 Уур тусгаарлагч түрхлэг 1үе
 Хучилтын хавтан d=30см

Цутгамал бетон шал
 Нягтруулсан хөрс
 Газрын хөрс

БУУЛГАХ АЖЛЫН ТОДОРХОЙЛОЛТ

ТАНИХ ТЭМДЭГ	НЭР	ХЭМЖЭЭ
ХБ23-16	Шинээр солих хаалга	1 ш
	Буулгах хуучин зуухны үлдэгдэл	79.22 м3
Х-1м	Буулгах хана /шинээр хаалга гаргах/	2.16 м3
Ц-1м	Цонхны буулгах тоосгон өрлөг	4.7 м3
Ц-1х	Цонхны буулгах модон хаалт	4.9 м2
Ш-1б	Буулгах бетон шал	0.3 м3


ОГТЛОЛ 3-3 /ХЭМЖИЛТИЙН ЗУРАГ/ М1:100

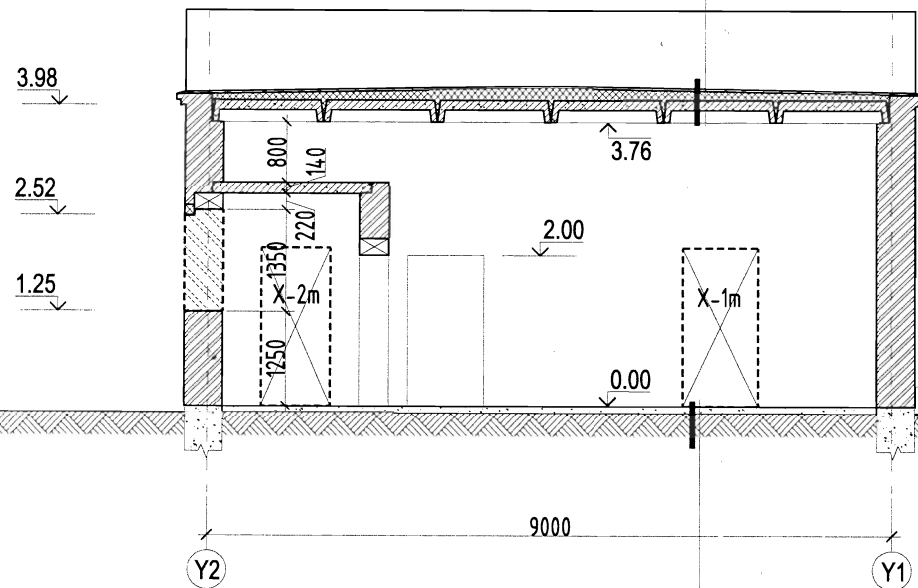

Хар цаас
 УНСЭН БЕТОН
 Дулаалга налууулгын хамт
 Уур тусгаарлагч түрхлэг 1үе
 Хучилтын хавтан d=30см

Цутгамал бетон шал
 Нягтруулсан хөрс
 Газрын хөрс

ОГТЛОЛ 3-3 /ХЭМЖИЛТИЙН ЗУРАГ/ М1:100

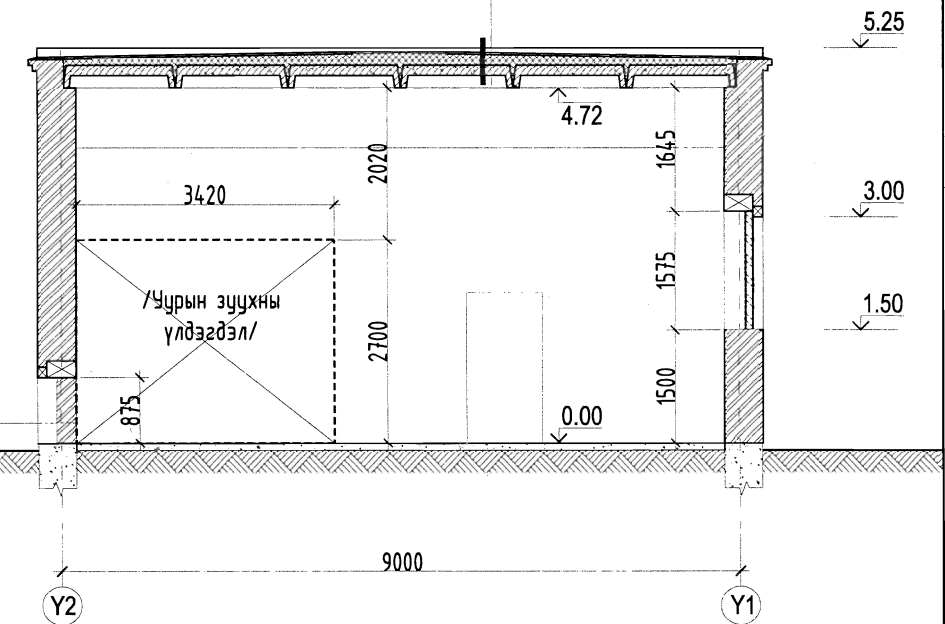

Хар цаас
 УНСЭН БЕТОН
 Дулаалга, налууулга
 Уур тусгаарлагч түрхлэг 1үе
 Хучилтын хавтан d=30см



Монгол улс, Улаанбаатар хот
 Энхтайвны өргөн чөлөө 36.
 "УХМ" БНН барилга, 401 тоот
 И-мэйл: ochirtaab@gmail.com
 Утас: 70110623

"ОЧИРТААБ" ХХК


Хэнтий аймаг Баян-Овоо сум
 УУРЫН ЗУУХНЫ БАРИЛГЫН ЗАСВАР

3.А.3

ОГТЛОЛ 1-1, 2-2, 3-3 /хэмжилтийн зураг/


Архитектор	Б.Уранчимэг	ЕГ шифр: ДНТ-05/2018	Масштаб: 1:100	Огноо: 12.06.2018
Гүйцэтгэсэн	Б.Уранчимэг	ТГ шифр: ОСН-08/18	Зургийн дугаар: БА-7	Хуудас: 18
Шалгасан	Б.Чанцалмаа			

НҮҮР ТАЛ Х4-Х1 /хэмжилтийн зураг/ М1:100

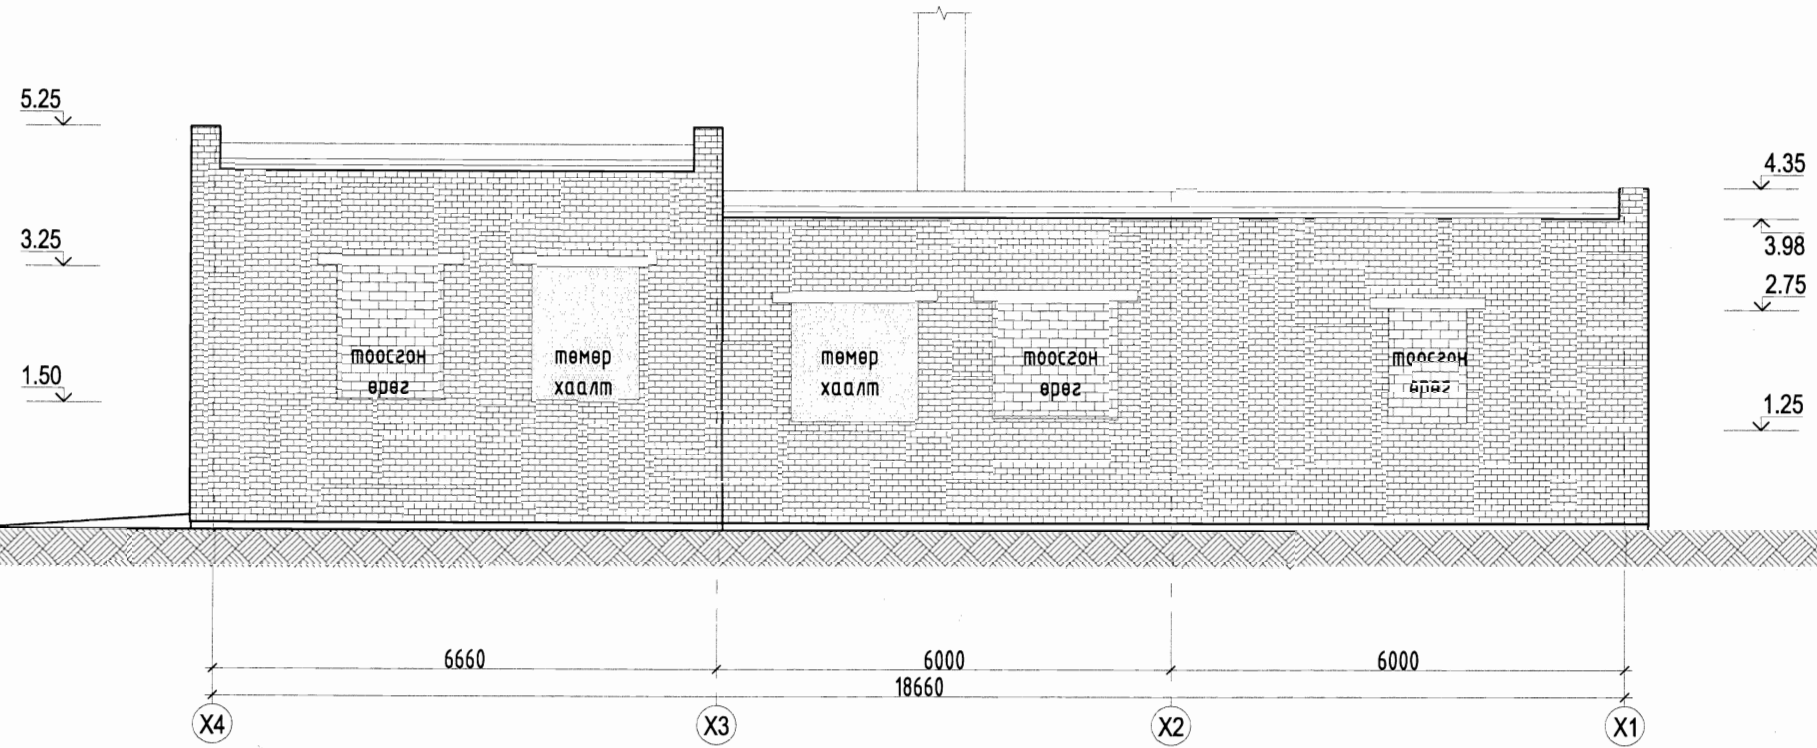


Тайлбар

- Одоо байгаа парapedны үлдэгдэл тоосгон өргийг карнизны доод түвшин хүртэл бүрэн буулгана.
- Зурагт тэмдэглэсэн цонхны хаалтуудыг бүрэн буулгана.


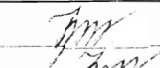
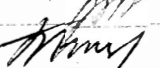

 Монгол улс, Улаанбаатар хот Энхтайвны өргөн чөлөө 36. "УЖМ" БНН Барилга. 401тоом И-мэйл: ochirtaab@gmail.com Утас: 70110623 "ОЧИРТААБ" ХХК	Хэнтий аймаг Баян-Овоо сум ЧУРЫН ЗУУХНЫ БАРИЛГЫН ЗАСВАР НҮҮР ТАЛ Х4-Х1 /хэмжилтийн зураг/			З.А.З		
	Архитектор	<i>[Signature]</i>	Б.Уранчимэг	ЕГ шифр: ДНТ-05/2018	Масштаб: 1:100	Огноо: 12.06.2018
	Гүйцэтгэсэн	<i>[Signature]</i>	Б.Уранчимэг	ТГ шифр: ОСН-08/18	Зургийн дугаар: БА-8	Хуудас: 18
Шалгасан	<i>[Signature]</i>	Б.Чанцалмаа				

AP ТАЛ Х1-Х4 /хэмжилтийн зураг/ М1:100

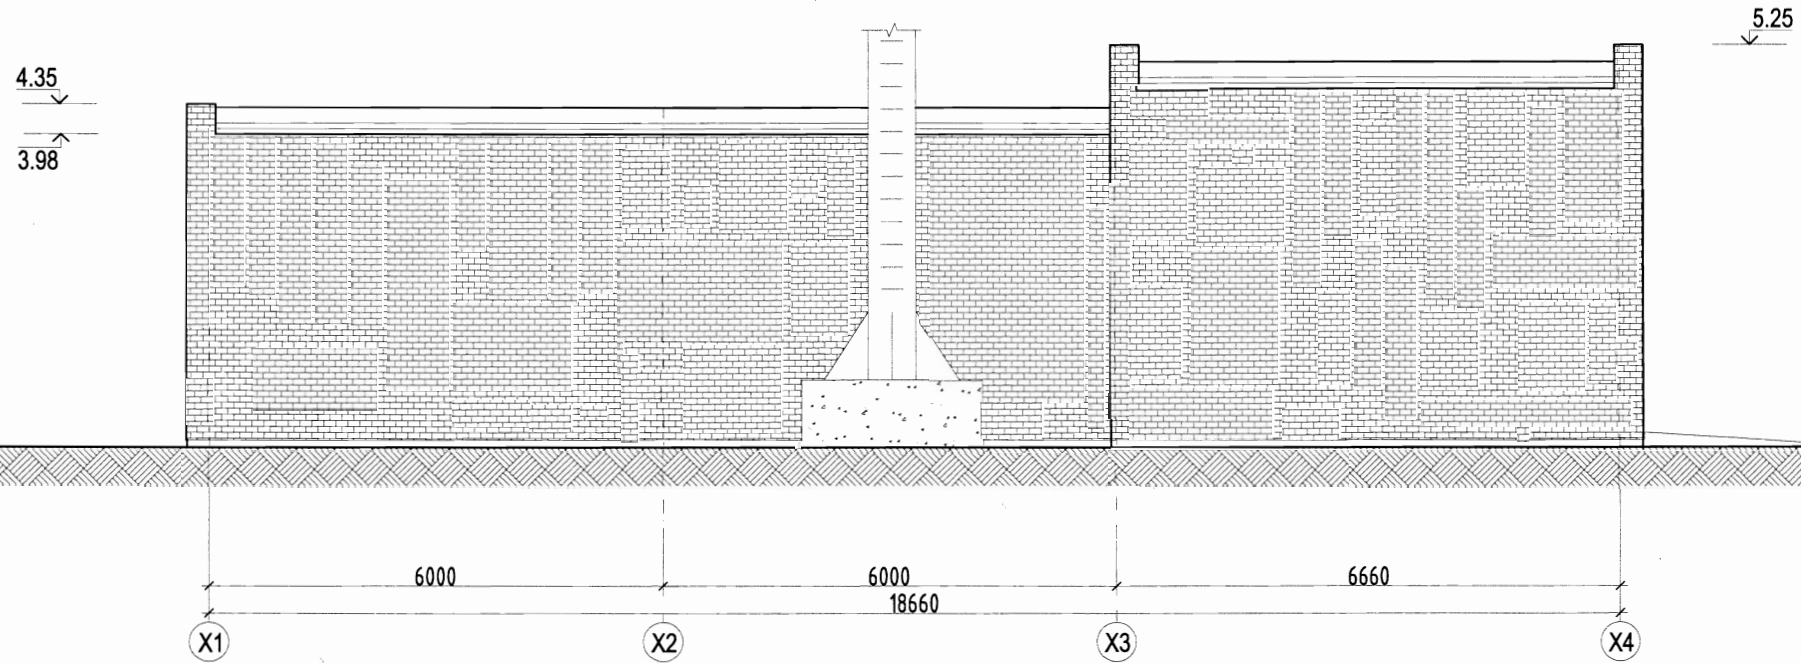



Тайлбар

- Одоо байгаа парapedны үлдэгдэл тоосгон өргийг карнизны доод түвшин хүртэл бүрэн буулгана.
- Яндангийн суурийг хүчтгэх да ББ марктай зургаас үзнэ.

 Монгол улс, Улаанбаатар хот Энхтайвны өргөн чөлөө 36 "УЖМ" БНН барилга, 401ноом Имэйл: ochirtaab@gmail.com Утас: 70110623 "ОЧИРТААБ" ХХК	Хэнтий аймаг Баян-Овоо сум ЧУРЫН ЗУУХНЫ БАРИЛГЫН ЗАСВАР AP ТАЛ Х1-Х4 /хэмжилтийн зураг/			З.А.Э		
	Архитектор		Б.Уранчимэг	ЕГ шифр: ДНТ-05/2018	Масштад: 1:100	Огноо: 12.06.2018
	Гүйцэтгэсэн		Б.Уранчимэг	ТГ шифр: ОСН-08/18	Зургийн дугаар: БА-9	Хуудас: 18
Шалгасан		Б.Чанцалмаа				


ХАЖУУ ТАЛ Ү2-Ү1 /хэмжилтийн зураг/ М1:100

ХАЖУУ ТАЛ Ү1-Ү2 /хэмжилтийн зураг/ М1:100

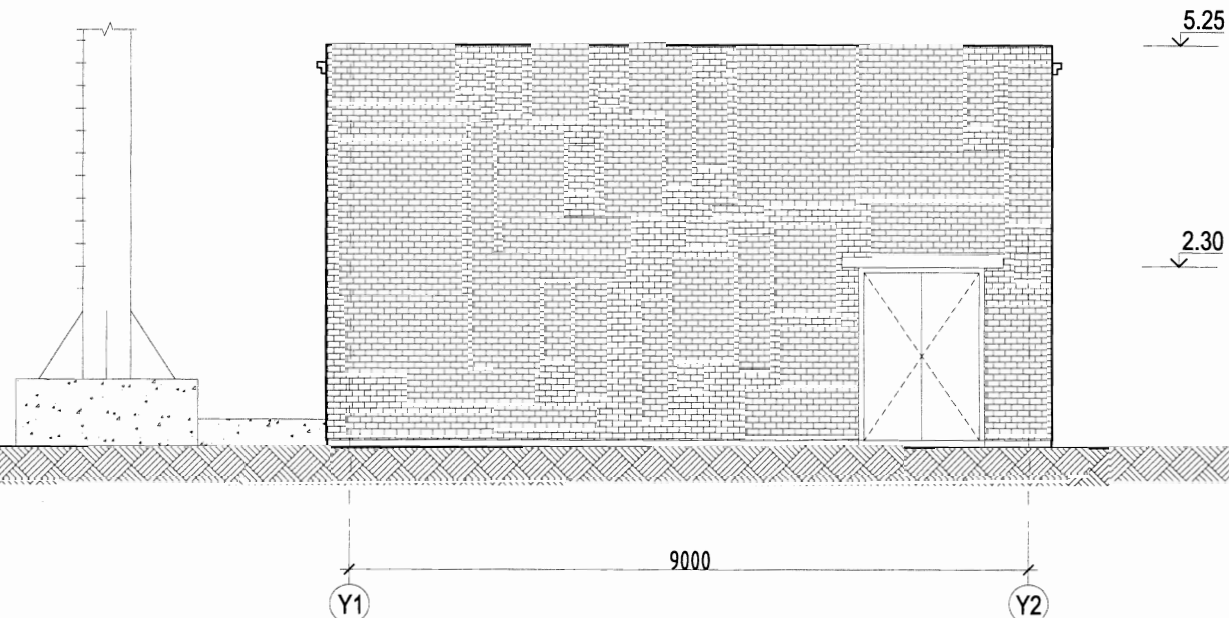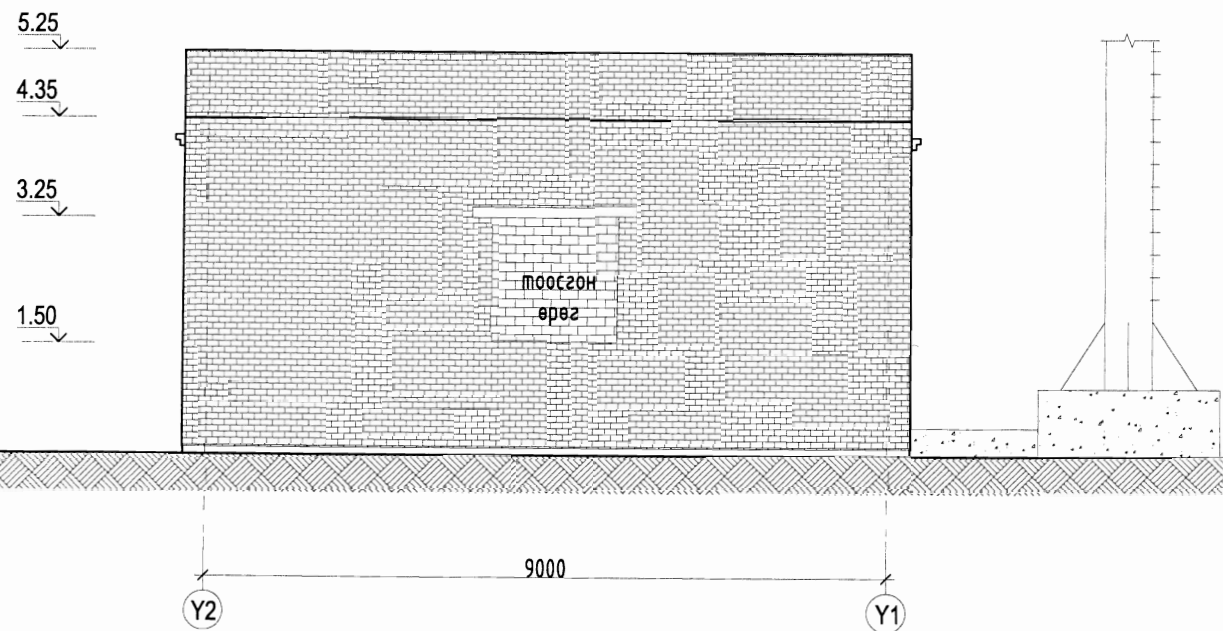

Тайлбар

1. Одоо байгаа парapedны үлдэгдэл моосгон өргийг карнизны доод түвшин хүртэл бүрэн буулгана.
2. Зурагт тэмдэглэсэн цонхны хаалтуудыг бүрэн буулгана.
3. Яндангийн суурийг хүчитгэх ба ББ марктай зургаас үзнэ.

 Монгол улс, Улаанбаатар хот Энхтайвны өргөн чөлөө 36. "УХМ" БНН Барилга, 401 тоот И-мэйл: ochirtaab@gmail.com Утас: 70110623 "ОЧИРТААБ" ХХК	Хэнтий аймаг Баян-Овоо сум				З.А.З
	УУРЫН ЗУУХНЫ БАРИЛГЫН ЗАСВАР				
	ХАЖУУ ТАЛ Ү1-Ү2, Ү2-Ү1 /хэмжилтийн зураг/				
Архитектор	<i>[Signature]</i>	Б.Уранчимэг	ЕГ шифр: ДНТ-05/2018	Масштаб: 1:100	Огноо: 12.06.2018
Гүйцэтгэсэн	<i>[Signature]</i>	Б.Уранчимэг	ТГ шифр: ОСН-08/18	Зургийн дугаар: БА-10	Хуудас: 18
Шалгасан	<i>[Signature]</i>	Б.Чанцалмаа			