


KEY PLAN: M1:1500

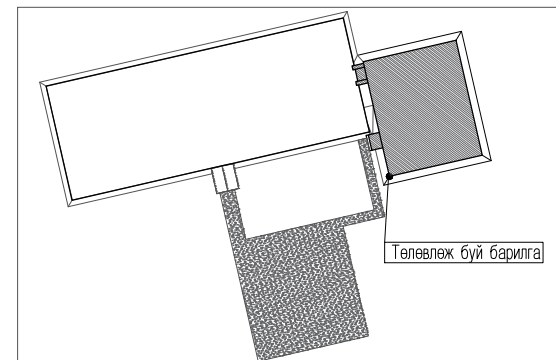

ӨРӨӨНИЙ ТОДОРХОЙЛОЛТ

№	ӨРӨӨНИЙ НЭР	ТАЛБАЙ	ШАЛ
ЭМНЭЛЭГИЙН БАРИЛГА			
1	Гонх	2.52m2	3
2	Эрчимт эмчилгээ	9.57m2	2
3	Яаралтай тусламжийн өрөө	19.75m2	2
4	Тарианы өрөө	8.72m2	2
5	Сэргээн засах эмчилгээний өрөө	17.88m2	2
6	Өрөө	3.73m2	4
7	Рентгений өрөө	9.17m2	2
8	Хонгил	27.74m2	3
9	Ариун цэврийн өрөө	2.83m2	4
10	Душ	2.04m2	4
11	Хүзүүвч	2.48m2	3
12	Физик эмчилгээний өрөө	15.37m2	2
13	Дархлаажуулалтын өрөө	16.15m2	2
14	Лабораторын өрөө	14.69m2	2
15	Хөлийн хэсэг	5.57m2	2
НИЙТ ТАЛБАЙ		157	

Хананы таних тэмдэг

	Төмөр бетон
	Хөөсөн дулаалга
	Цементэн тэгшилгээ бетон
	Тоосгон өрөг
	Гипсэн хавтан
	Хөнгөн блок

Шалны өнгөлгөө

	Тусгай будаг Ш-1
	Солонгос эсгий артай худдаас
	Чулуун хавтан Ш-3, Ш-4
	Дрож Ш-5

Тэмдэглэгээ


	Дотор, Гадна ханын төрөл
	Хананд суух цонхны төрөл
	Хананд суух хаалганы төрөл

өрч.	огноо	ТАЙЛБАР	төлөв
------	-------	---------	-------

Объект нэр, байршил  
Дорноговь аймаг, Алтанширээ сум эмнэлгийн өргөтгөлийн барилга

НЭГДҮГЭЭР ДАВХРЫН БАЙГУУЛАЛТ

Архитектор	Э.Дагвадорж	Е.Г.Шифр:	ЭГЭ - 33_А3-19/05	Масштаб:	1:100	Огноо:	2019.3.01
Гүйцэтгэсэн	Э.Дагвадорж	Т.Г.Шифр:	...	Зургийн дугаар:	БА-3	Хуудас:	000
Шалгасан	Б.Гэрэлчулуун						

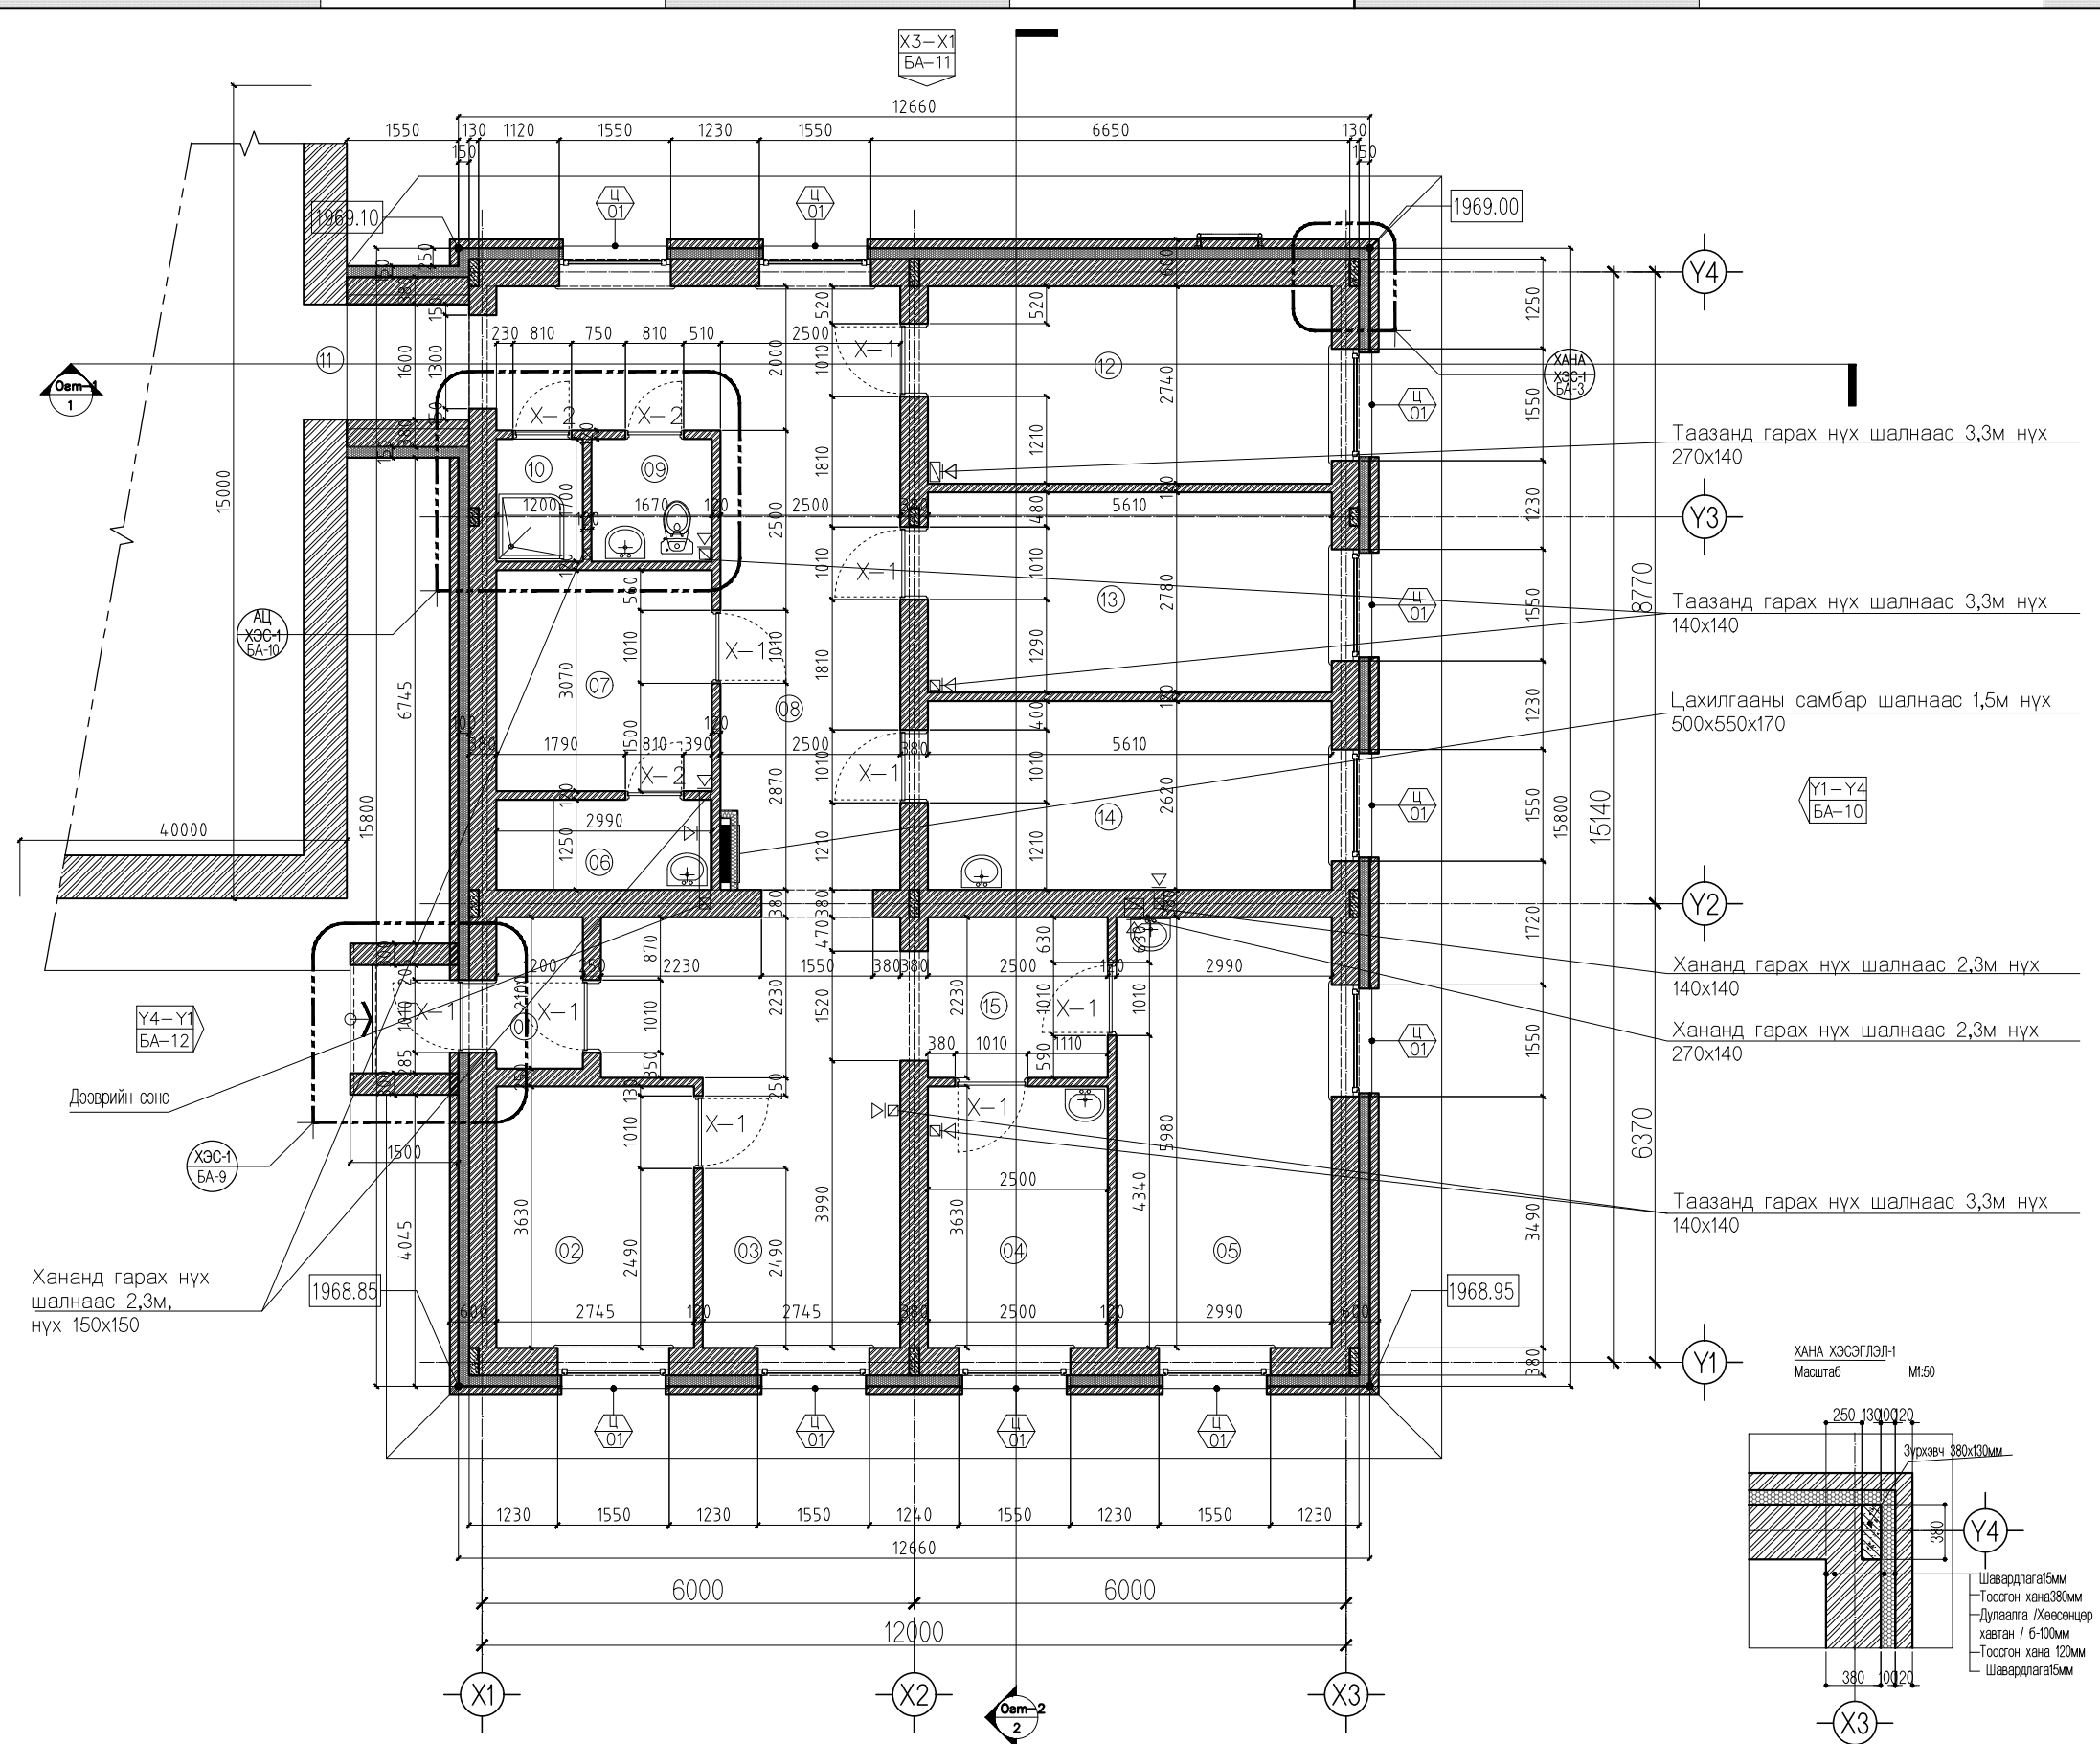

ТАЙЛБАР:  
-Гадна ханын хэсэглэлүүдийг БА-13-с үз.  
-Огтлол 1,2 БА-05, БА-06-с үз.  
-Шатны байгуулалтыг БА-12-с үз.  
-Цонх, хаалганы хэмжээ загварыг БА-11 үз.  
-Шалны хэсэглэлийг БА-13-с үз.  
-Ханын бүтэцийг БА-13-с үз.

Зөвшөөрөлцсөн

ББ	Т.Батцэнд
ХАС	Ч.Батбилэг
ЦБУ	С.Доржовд
ХТ, ДГ	Г.Бадмаараг
ХД	Ш.Бат-Эрдэнэ
ГА	-

”ЭГЭ” ХХК