




ОГТЛОЛ 1-1
Масштаб: М1:100 @ А3


БА

KEY PLAN: M1:1500

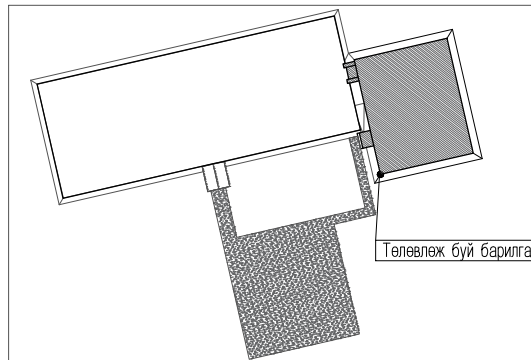

Ханын таних тэмдэг


	Төмөр бетон
	Хөөсөн дулаалга
	Цементэн тэгшилгээ бетон
	Тоосгон өрөг
	Гипсэн хавтан
	Хөнгөн блок

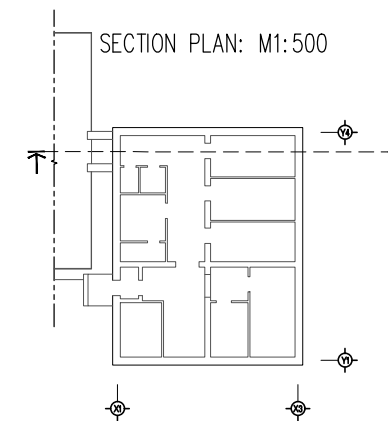

SECTION PLAN: M1:500

Техноколь грийн ус тусгаарлагч 1үе
Техноколь ус тусгаарлагч 1үе
битум түрхлэг
Арматуртай цементэн тэгшилгээ 50мм
Керамзит бетон. БМ50. 50-:-100мм /налуулга гаргана/
Тусгаарлах зурвас /гялгар цаас/
Дулаалга хөөсөнцөр хавтан б=100мм
Уур тусгаарлагч. 1үе хар цаас битум түрхлэгээр наана
Нүхтэй хучилтын хавтан 220мм

Дээвэрт гарах шат
Квадрат 45мм БА-9

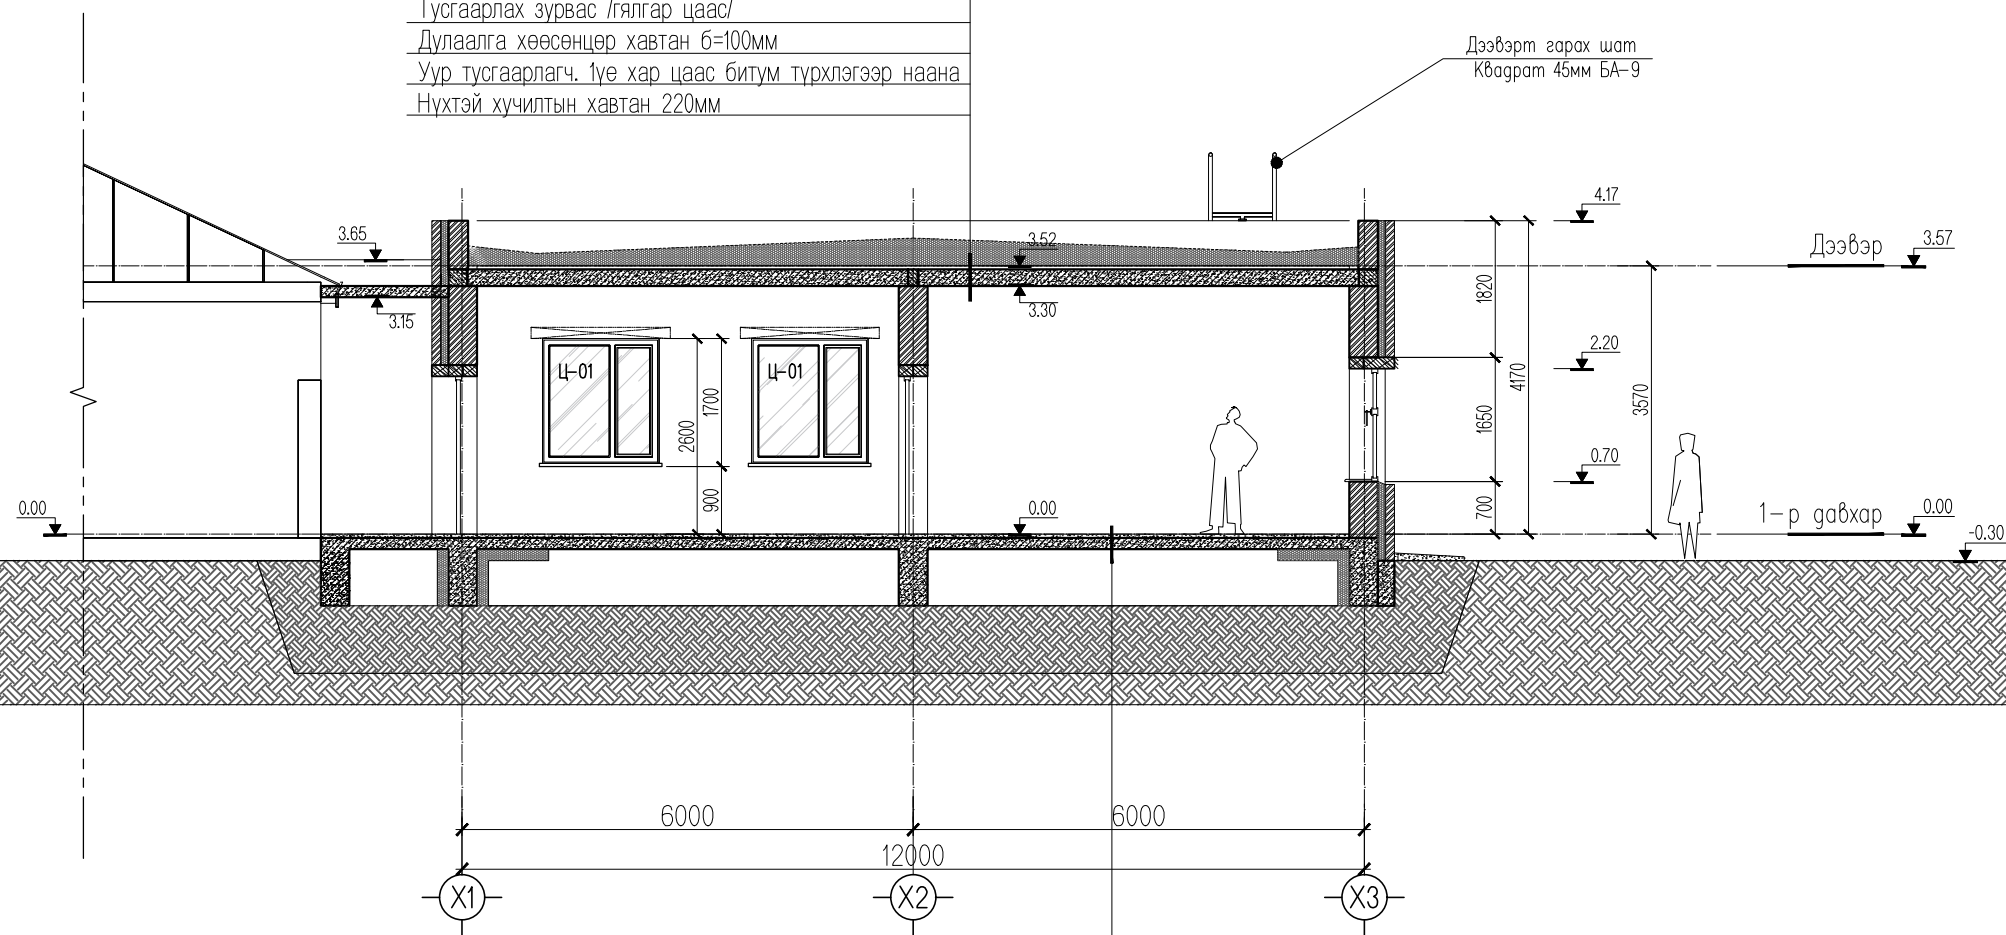

Бетоны зориулалтын будаг
Цементэн тэгшилгээ 50мм
Керамзит бетон тэгшилгээ 100мм
Нягтруулсан хөрс

▲			
▲			
▲			
▲			
▲			
өрч.	ОГНОО	ТАЙЛБАР	Төлөв

ТАЙЛБАР:
-Гадна ханын хэсэглэлүүдийг БА-13-с үз.
-Огтлол 1,2 БА-05, БА-06-с үз.
-Шатны байгуулалтыг БА-12-с үз.
-Цонх, хаалганы хэмжээ загварыг БА-11 үз.
-Шалны хэсэглэлийг БА-13-с үз.
-Ханын бүтэцийг БА-13-с үз.

Зөвшөөрөлцсөн		
ББ		Т.Батцэнд
ХАС		Ч.Батбилэг
ЦБУ		С.Доржовд
ХТ, ДГ		Г.Бадмаараг
ХД		Ш.Бат-Эрдэнэ
ГА		-



"ЭГЭ" ХХК

Объект нэр, байршил Дорноговь аймаг, Алтанширээ сум эмнэлгийн өргөтгөлийн барилга			
ОГТЛОЛ			
Архитектор	Э.Дагвадорж	Е.Г.Шифр: ЭГЭ - 33_А3-19/05	Масштаб: 1:100
Гүйцэтгэсэн	Э.Дагвадорж	Огноо: 2019.3.01	
Шалгасан	Б.Гэрэлчулуун	Т.Г.Шифр: ...	Хуудас: 000
		Зургийн дугаар: БА-5	

Сурчийн хэвлэсэн огноо: 2019.04.12

2019.04.12

А3