




ОГТЛОЛ 2-2
Масштаб: М1:100 @ А3

БА


KEY PLAN: M1:1500

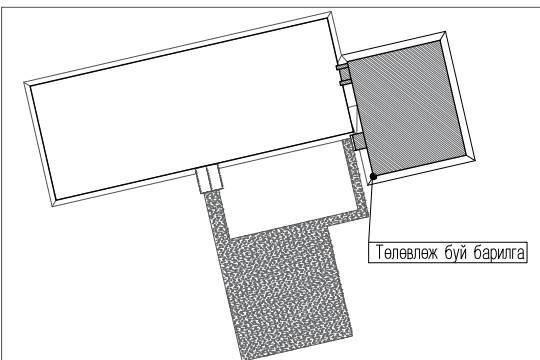


Ханын таних тэмдэг

	Төмөр бетон
	Хөөсөн дулаалга
	Цементэн тэгшилгээ бетон
	Тосгөн өрөг
	Гипсэн хавтан
	Хөнгөн блок

SECTION PLAN: M1:500

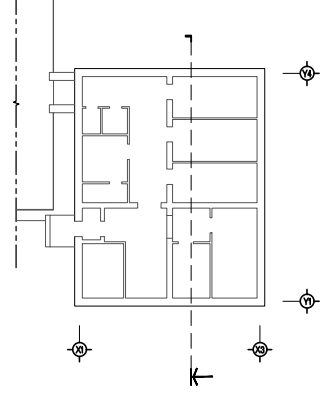


Техноколь грийн ус тусгаарлагч 1үе
Техноколь ус тусгаарлагч 1үе
битум түрхлэг
Арматуртай цементэн тэгшилгээ 50мм
Керамзит бетон. БМ50. 50-:-100мм /налуулга гаргана/
Тусгаарлах зурвас /гялгар цаас/
Дулаалга хөөсөнцөр хавтан б=100мм
Уур тусгаарлагч. 1үе хар цаас битум түрхлэгээр наана
Нүхтэй хүчилтэн хавтан 220мм

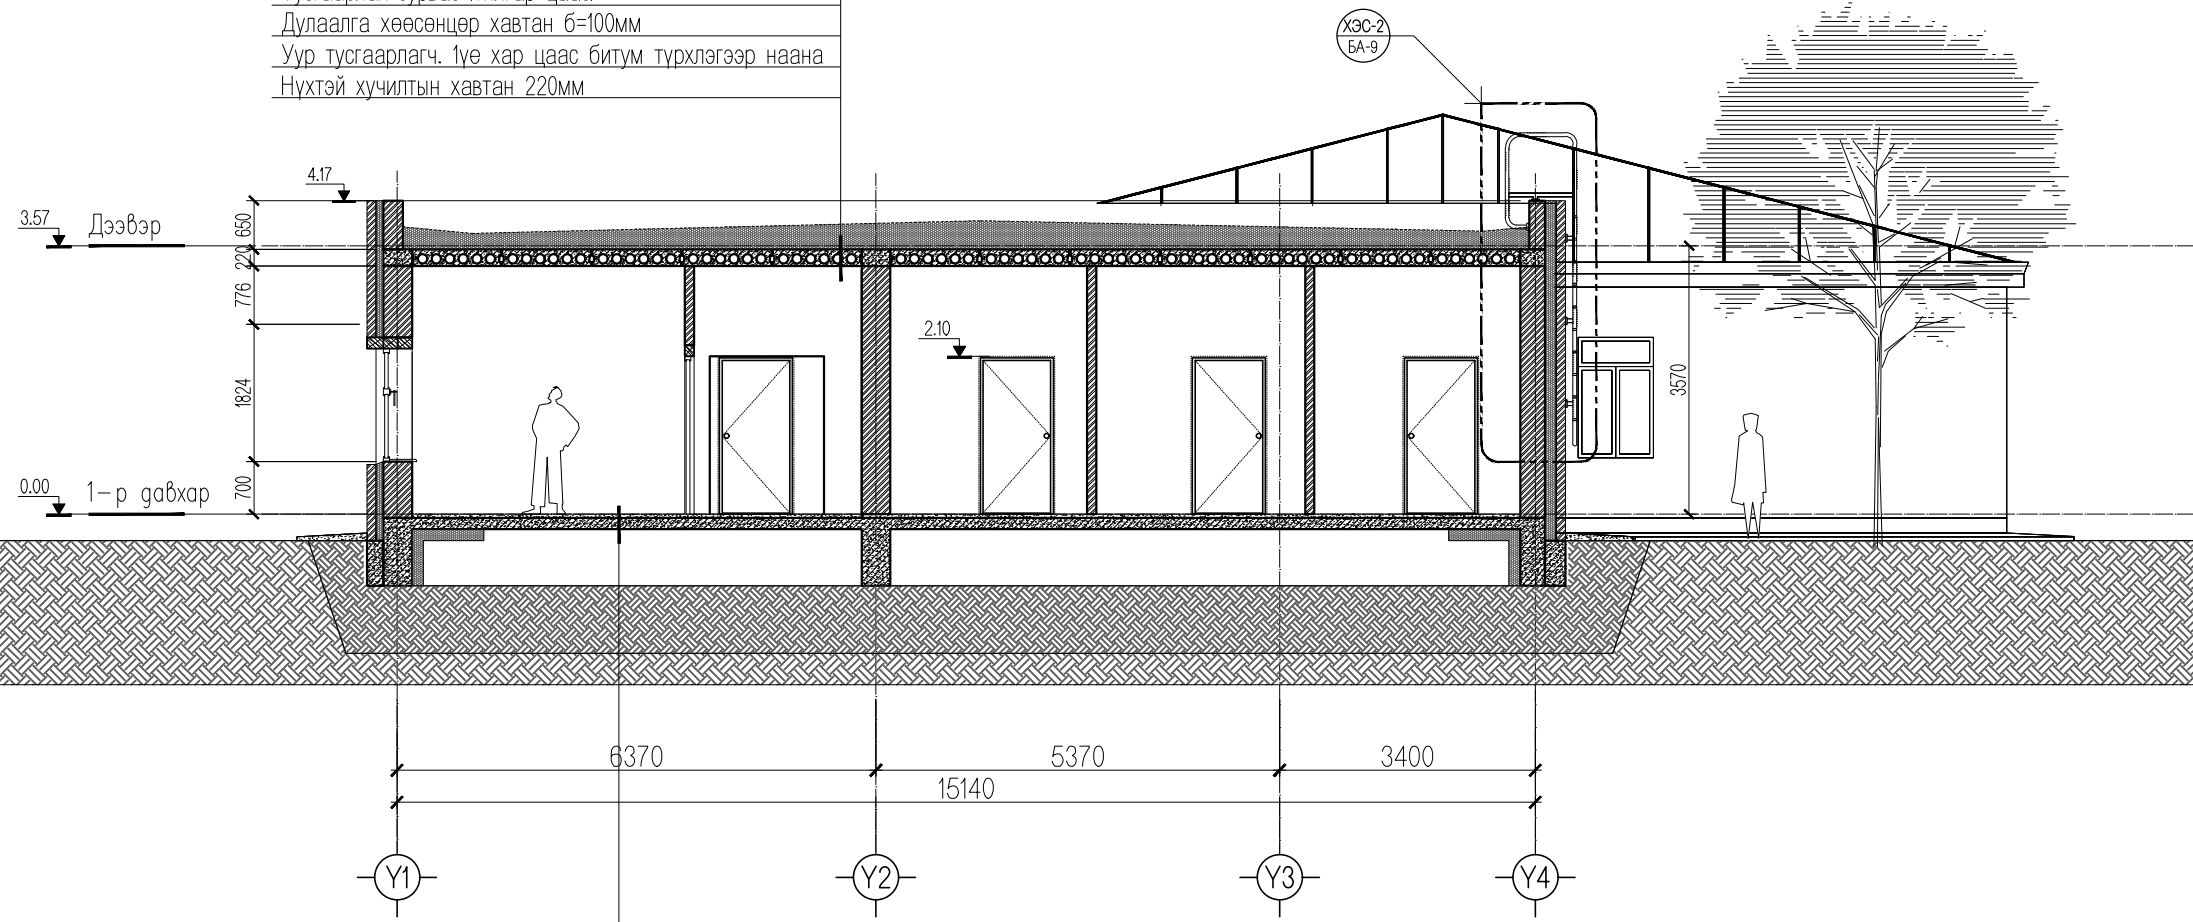

Бетоны зориулалтын будаг
Цементэн тэгшилгээ 50мм
Керамзит бетон тэгшилгээ 100мм
Нягтруулсан хөрс

3.57 Дээвэр
0.00 1-р давхар

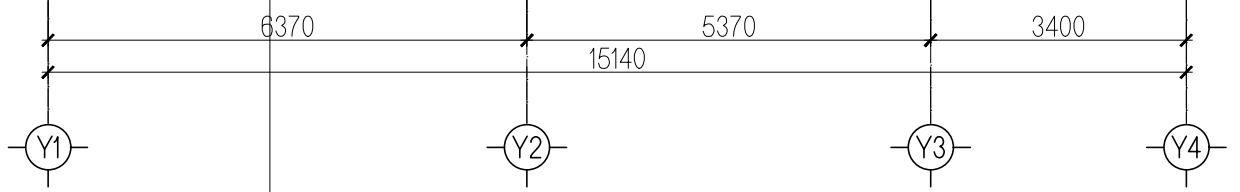

ТАЙЛБАР:
-Гадна ханын хэсэглэлүүдийг БА-13-с үз.
-Огтлол 1,2 БА-05, БА-06-с үз.
-Шатны байгуулалтыг БА-12-с үз.
-Цонх, хаалганы хэмжээ загварыг БА-11 үз.
-Шалны хэсэглэлийг БА-13-с үз.
-Ханын бүтэцийг БА-13-с үз.

Зөвшөөрөлцсөн		
ББ		Т.Батцэнд
ХАС		Ч.Батбилэг
ЦБУ		С.Доржзөвд
ХТ, ДГ		Г.Бадмаараг
ХД		Ш.Бат-Эрдэнэ
ГА		-



Объект нэр, байршил Дорноговь аймаг, Алтанширээ сум эмнэлгийн өргөтгөлийн барилга			
ОГТЛОЛ			
Архитектор	Э.Дагвадорж	Е.Г.Шифр: ЭГЭ - 33_А3-19/05	Масштаб: 1:100
Гүйцэтгэсэн	Э.Дагвадорж	Т.Г.Шифр: ...	Огноо: 2019.3.01
Шалгасан	Б.Гэрэлчулуун	Зургийн дугаар: БА-6	Хуудас: 000

Сурчийн хэвлэсэн огноо: 2019.04.12

2019.04.12