

# 1-р ДАВХРЫН БАЙГУУЛАЛТ

## Түвшин /±0.00/

### М1-100

ӨРӨӨНИЙ ТОДОРХОЙЛОЛТ

№	ӨРӨӨНИЙ НЭР	ТАЛБАЙ	ШАЛ
ӨРӨӨНИЙ ТОДОРХОЙЛОЛТ			
Кино театр			
1	Гчх	5.44	3
2	Вестибюль, хонгил, шатны хонгил	116.56	3
3	Ажлын өрөө	11.06	3
4	Ажлын өрөө	10.89	3
5	Ажлын өрөө	10.98	3
6	Адмун Цэврийн өрөө /жм/	9.62	2
7	Адмун Цэврийн өрөө /ард/	9.62	2
8	Техникийн өрөө	10.32	1
9	Агуулах	21.91	1
10	Узвэрийн танхим	78.85	5
11	Техникийн өрөө	5.64	1
12	Ажилчдийн өрөө	16.64	4
13	Цахилгааны шилтгэ өрөө	7.94	1
14	Багаж хэрэгсийн өрөө	4.96	1
15	Агуулах	4.96	1
Нийт		325.4	


Хэсэглэл-1  
М:25

Шавардлага /нүгэлгөө/ 5мм/  
Хөнгөн блок 360мм  
Дулаалга /гайд гэсвэртэй/ 150мм  
Шавардлага /нүгэлгөө 20мм/  
510  
15 360 150 20  
160 350  
400 200 600

Ханын танх Тэмдэг

Төмөр бетон 600-700мм  
Хөвсгөндөр дулаалга EPS 150мм  
Бетон 100мм  
Тоосгон өргө 120мм  
Хөнгөн блок 240-360мм

Өвөр	Огноо	Тайлбар	Төрөл
△			
△			
△			
△			

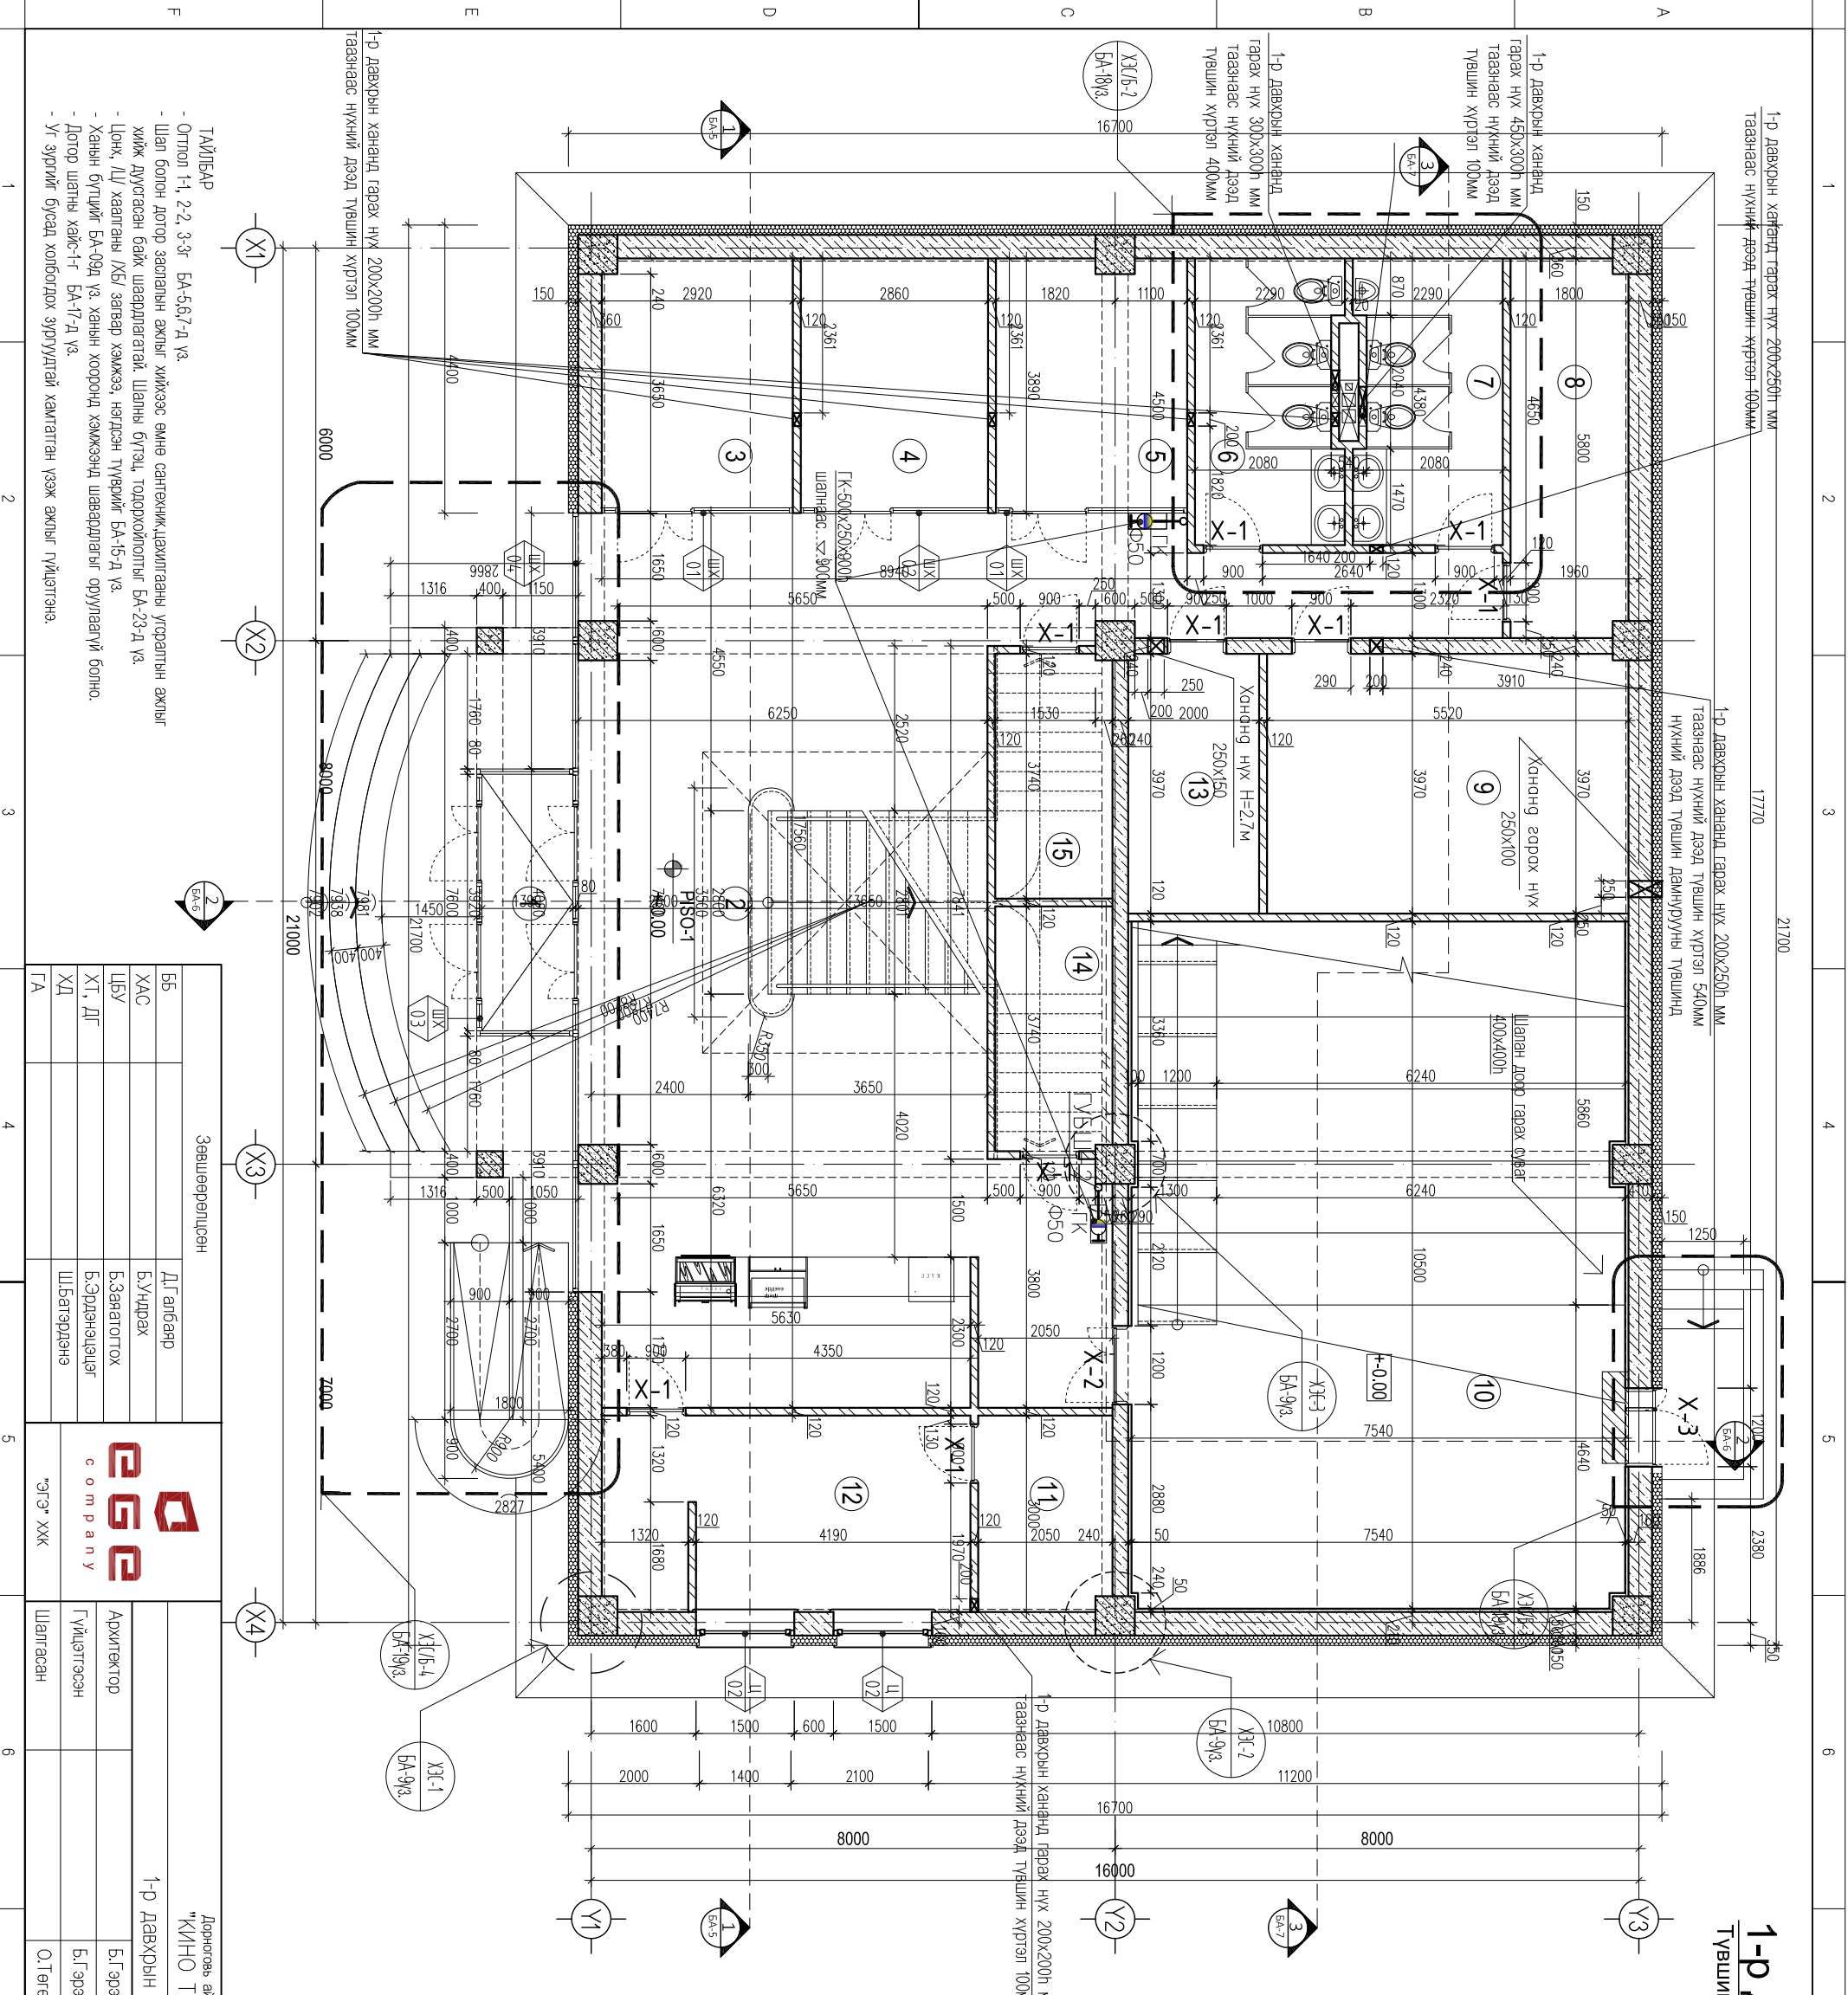

Зөвшөөрөгдсөн

ББ	ДГ тагбар
ХАС	Б.Ундрах
ЦБУ	Б.Заватогтох
ХТ, ДГ	Б.Эрдэнэцэцэг
ХД	Ш.Батсүрэн
ГА	



1-р давхрын байгуулалт, ханын хэсэглэл

Дорноговь аймаг, Сайханд сум, 3-р баг	Адирхктор	Б.Гэрэлчүүлун
"КИНО ТЕАТР"-ын барилга	Гүйцэтгэсэн	Б.Гэрэлчүүлун
	Шалгасан	О.Төгөлдөр

ЭГШ/д/р:	ЭГЭ - 33.А3-80/6	Машинбар:	1:100	Огноо:	2019.02
ТГШ/д/р:	...	Эргийн дугаар:	БА-3	Хуудас:	26

ТАЙЛБАР

- Огноо 1-1, 2-2, 3-3-г БА-5,6,7-д үз.
- Шал болон дотор засагланы ажлыг хийжээ өмнө сангехжицдэжиганыг урсгалтны ажлыг хийж дуусгасан байх шаардлагатай. Шалны бүтэц, тодорхойлолтыг БА-23-д үз.
- Цонх, ЛУ хаалганы /ХБ/ загвар хэмжээ, нэгдсэн түвшний БА-15-д үз.
- Ханын бүтцийг БА-09д үз. ханын хооронд хэмжээнд шаардлагыг оруулаагүй болно.
- Дотор шалтны хайс-1" БА-17-д үз.
- Уг зургийг бусад холбогдох зургуудтай хамтатган үзэж ажлыг гүйцэтгэнэ.