



# 1-р ДАВХРЫН ТАВИЛГЫН БАЙГУУЛАЛТ

Түвшин /F0.00/

M1:100

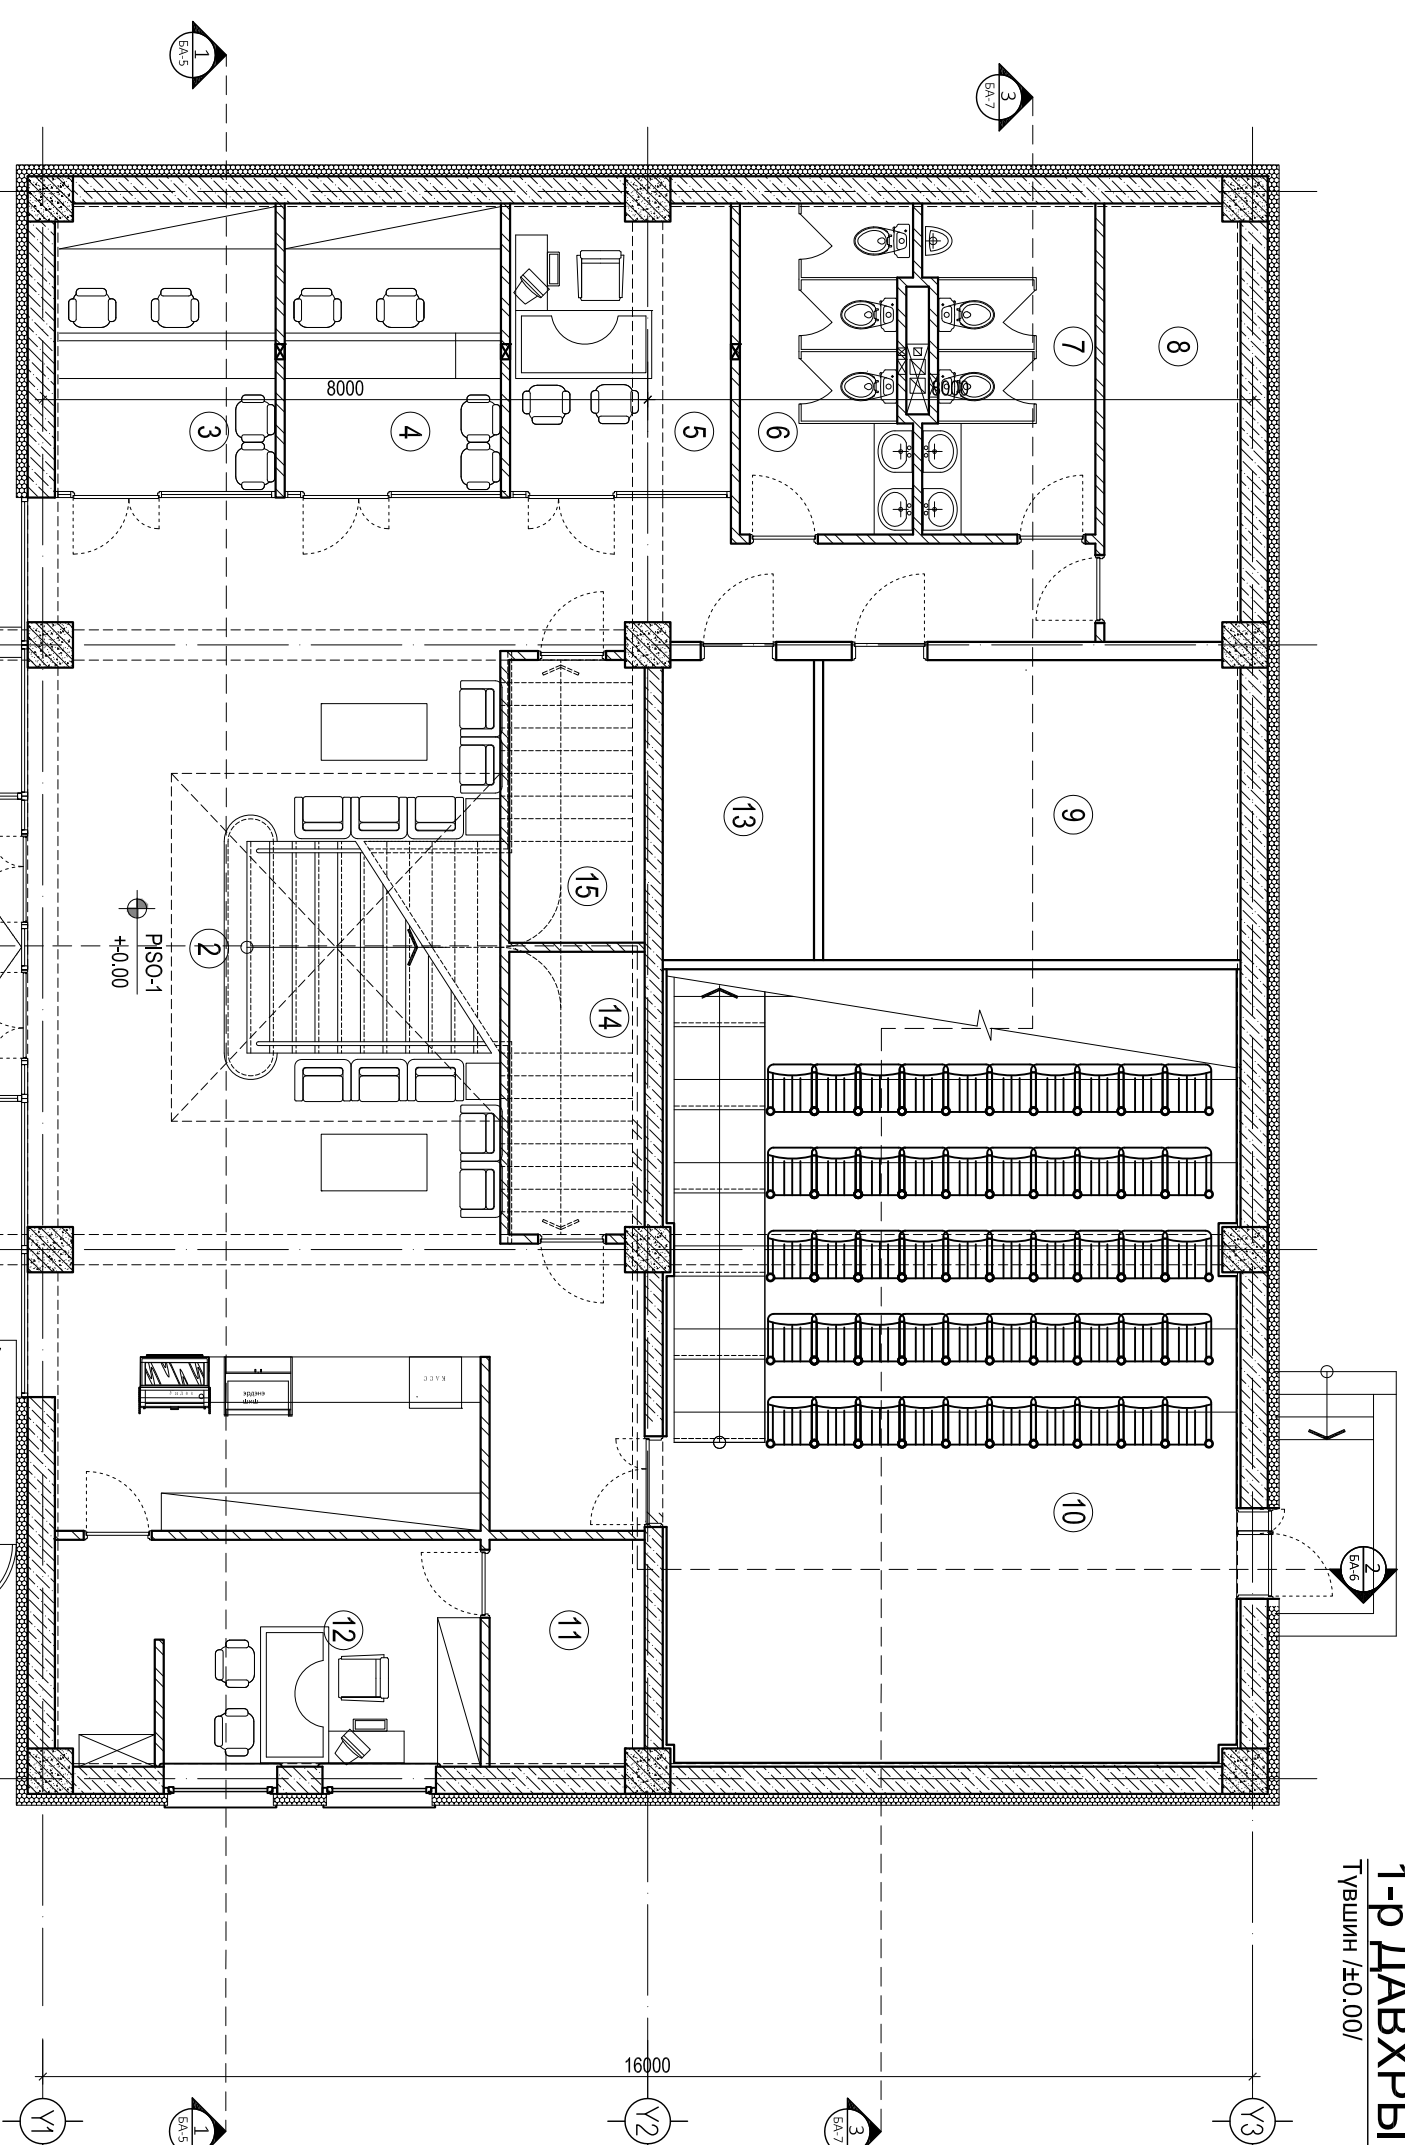

ӨРӨӨНИЙ ТОДОРХОЙЛОЛТ			
№	ӨРӨӨНИЙ НЭР	ТАЛБАЙ ШАЛ	
		M2	ШАЛ
1	Гонх	5.44	3
2	Вестибюль, хонгил, шатны хонгил	116.56	3
3	Ажлын өрөө	11.06	3
4	Ажлын өрөө	10.89	3
5	Ажлын өрөө	10.98	3
6	Адмун цэврийн өрөө /эм/	9.62	2
7	Адмун цэврийн өрөө /эр/	9.62	2
8	Техникийн өрөө	10.32	1
9	Агуулах	21.91	1
10	Узварийн танхим	78.85	5
11	Техникийн өрөө	5.64	1
12	Ажилчдийн өрөө	16.64	4
13	Цахилгааны шилтны өрөө	7.94	1
14	Балж хэрэгслийн өрөө	4.96	1
15	Агуулах	4.96	1
НИЙТ		325.4	



**ЭГЭ**  
Company

Дорноговь аймаг, Сайхууд сум, 3-р баг

"КИНО ТЕАТР"-ЫН БАРИЛГА

<b>1-р ДАВХРЫН ТАВИЛГЫН БАЙГУУЛАЛТ</b>			
Адхитктор	Б.Гэрэлчулуун	ЭГЭ - 33.А3-8/05	Масштаб: 1:100
Гүйцэтгэсэн	Б.Гэрэлчулуун	...	Эргийн дугаар: БА-25
Шалгасан	О.Төрөлдөр	...	Хуудас: 26