


# 2-р ДАВХРЫН ТАВИЛГЫН БАЙГУУЛАЛТ

Түвшин /F0.00/

M1:100

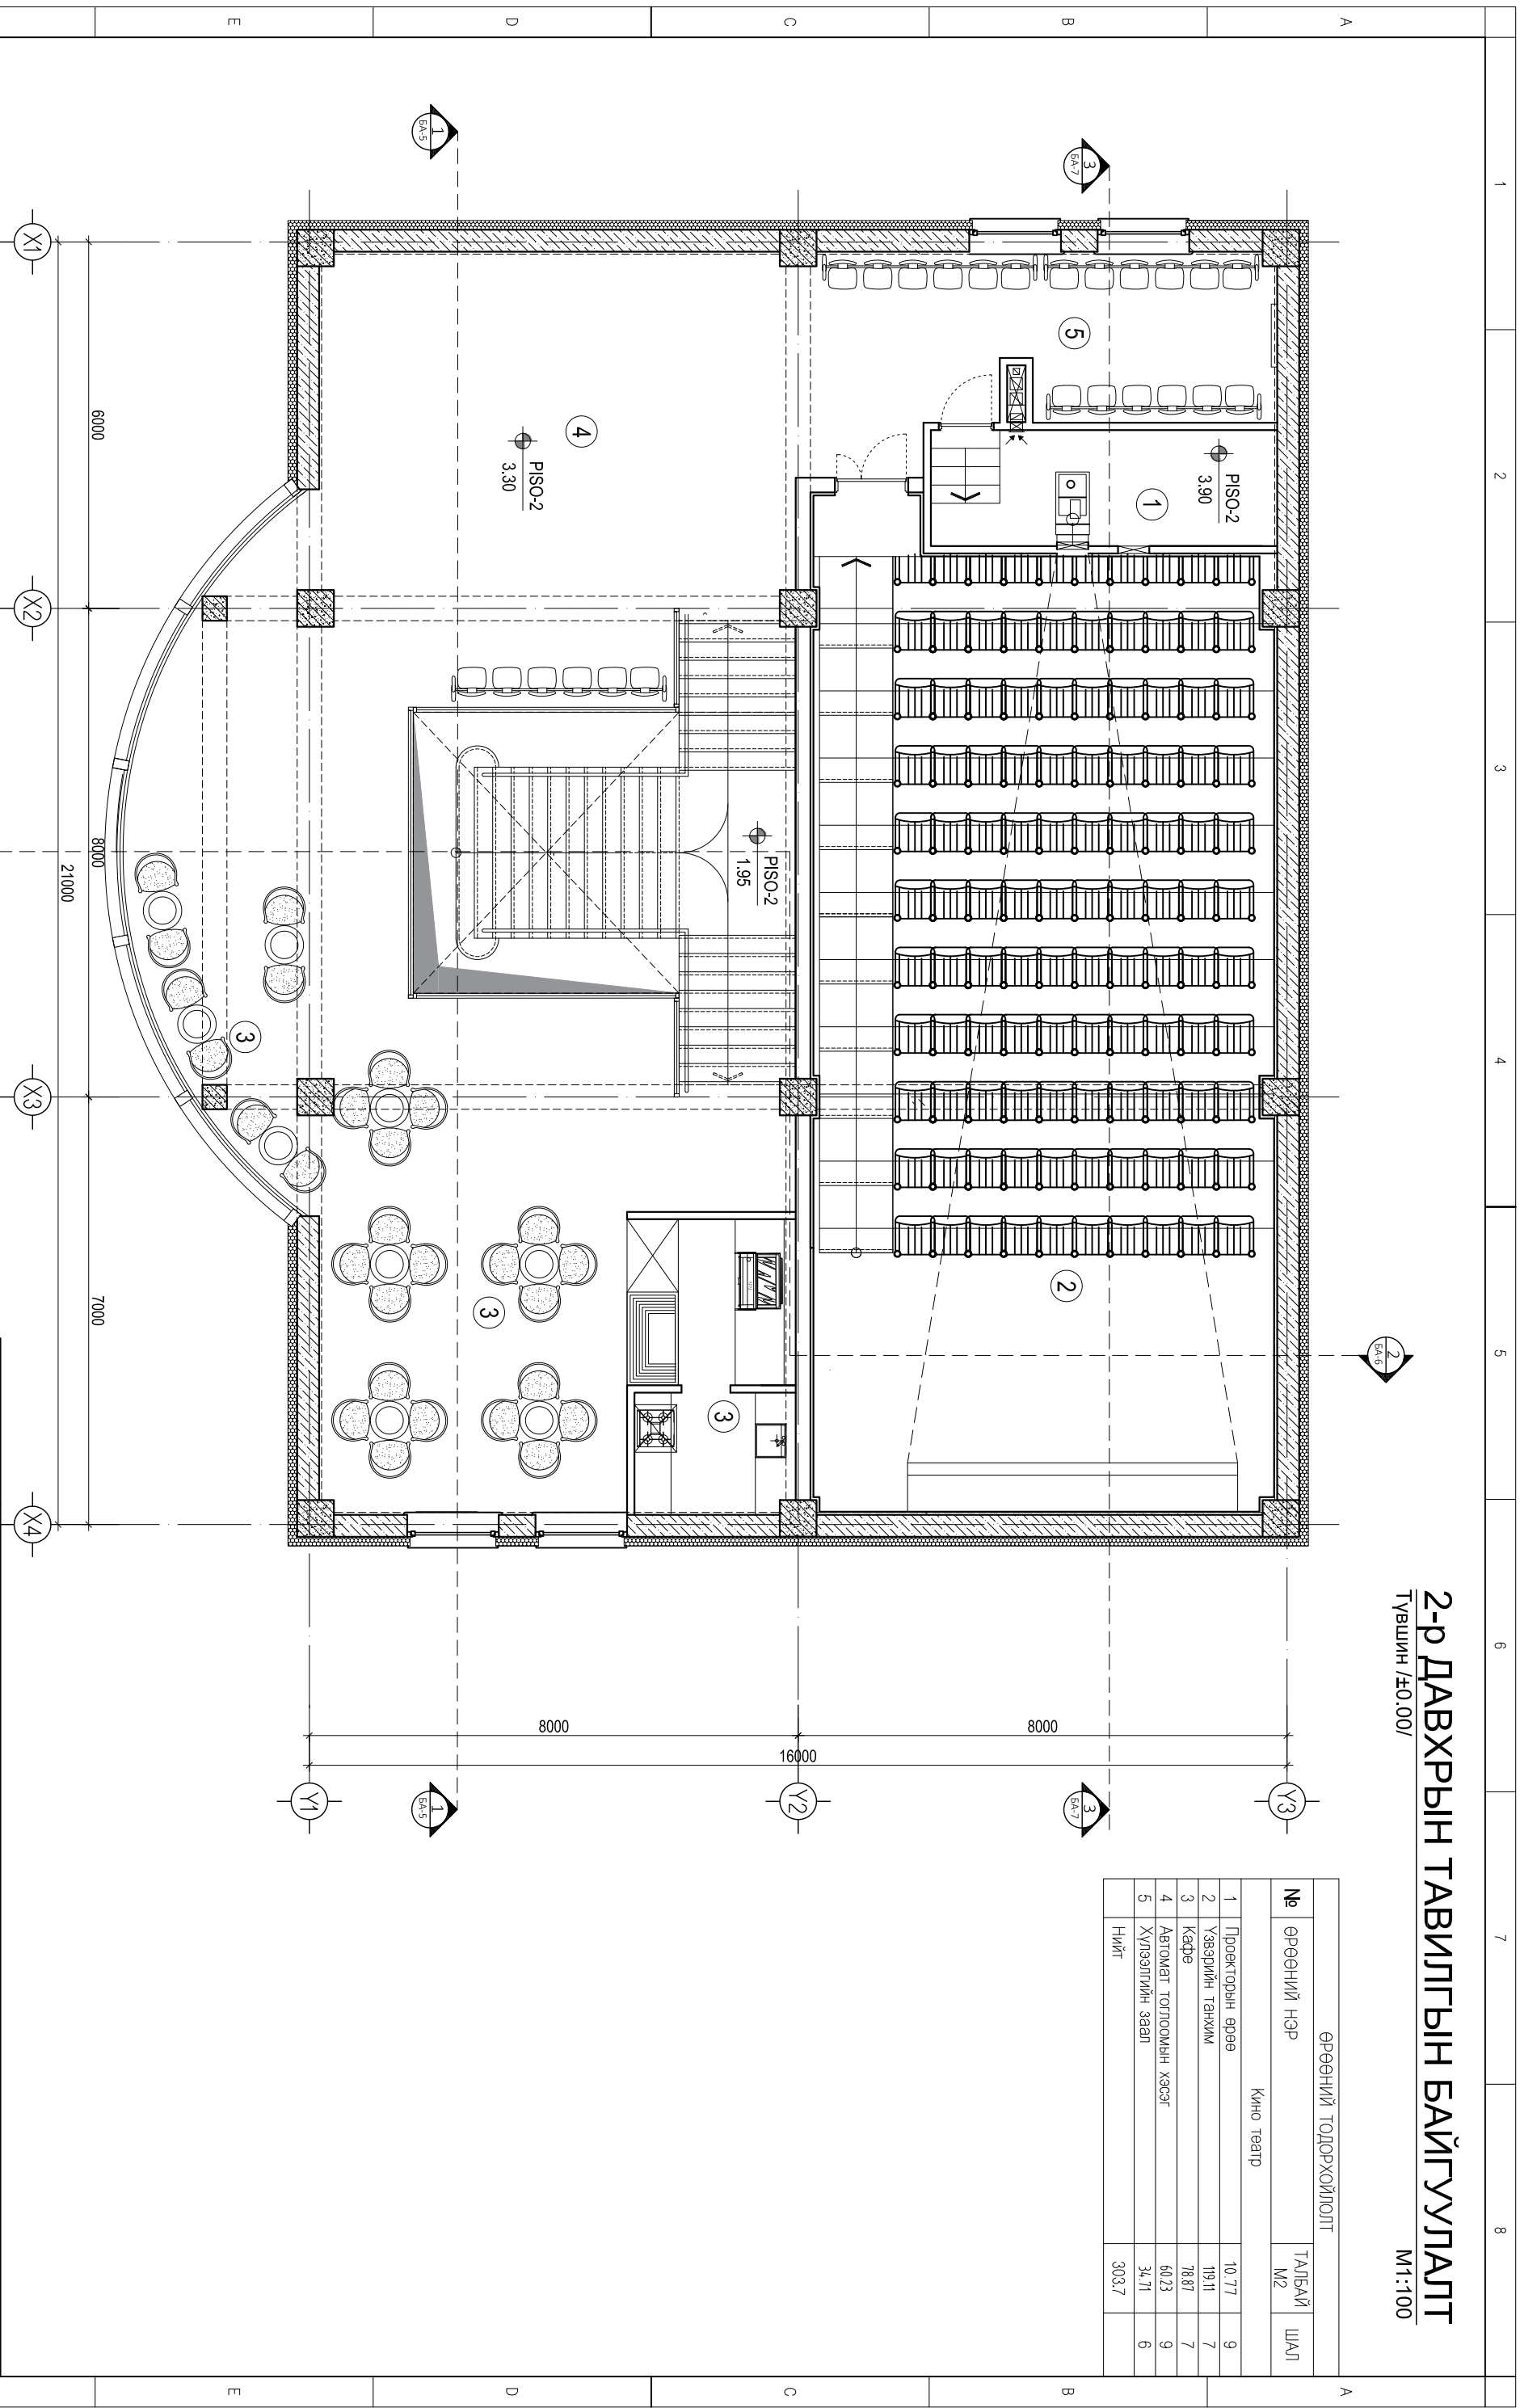

ӨРӨӨНИЙ ТОДОРХОЙЛОЛТ			
№	ӨРӨӨНИЙ НЭР	ТАЛБАЙ	ШАЛ
	Кино театр	M2	
1	Проекторын өрөө	10.77	9
2	Төврийн танхим	19.11	7
3	Кафэ	7.887	7
4	Автомат тоглоомын хэсэг	60.23	9
5	Хүлээлийн заал	34.71	6
	Нийт	303.7	

				Дорноговь аймаг, Сайхуудад сум, 3-р баг					
				"КИНО ТЕАТР"-ЫН БАРИЛГА					
2-р ДАВХРЫН ТАВИЛГЫН БАЙГУУЛАЛТ				ЭГЭ - 33.А3-8/05					
Адхитктор	Б.Г.эрэнчулуун	Гүйцэтгэсэн	Б.Г.эрэнчулуун	Т.Шилдэг	...	Масштаб	1:100	Огноо	2019.02
Шалгасан	Шалгасан		О.Төрөлдөр			Зургийн дугаар	БА-26	Хуудас	26