


ОГТЛОЛ 3-3

М1:100

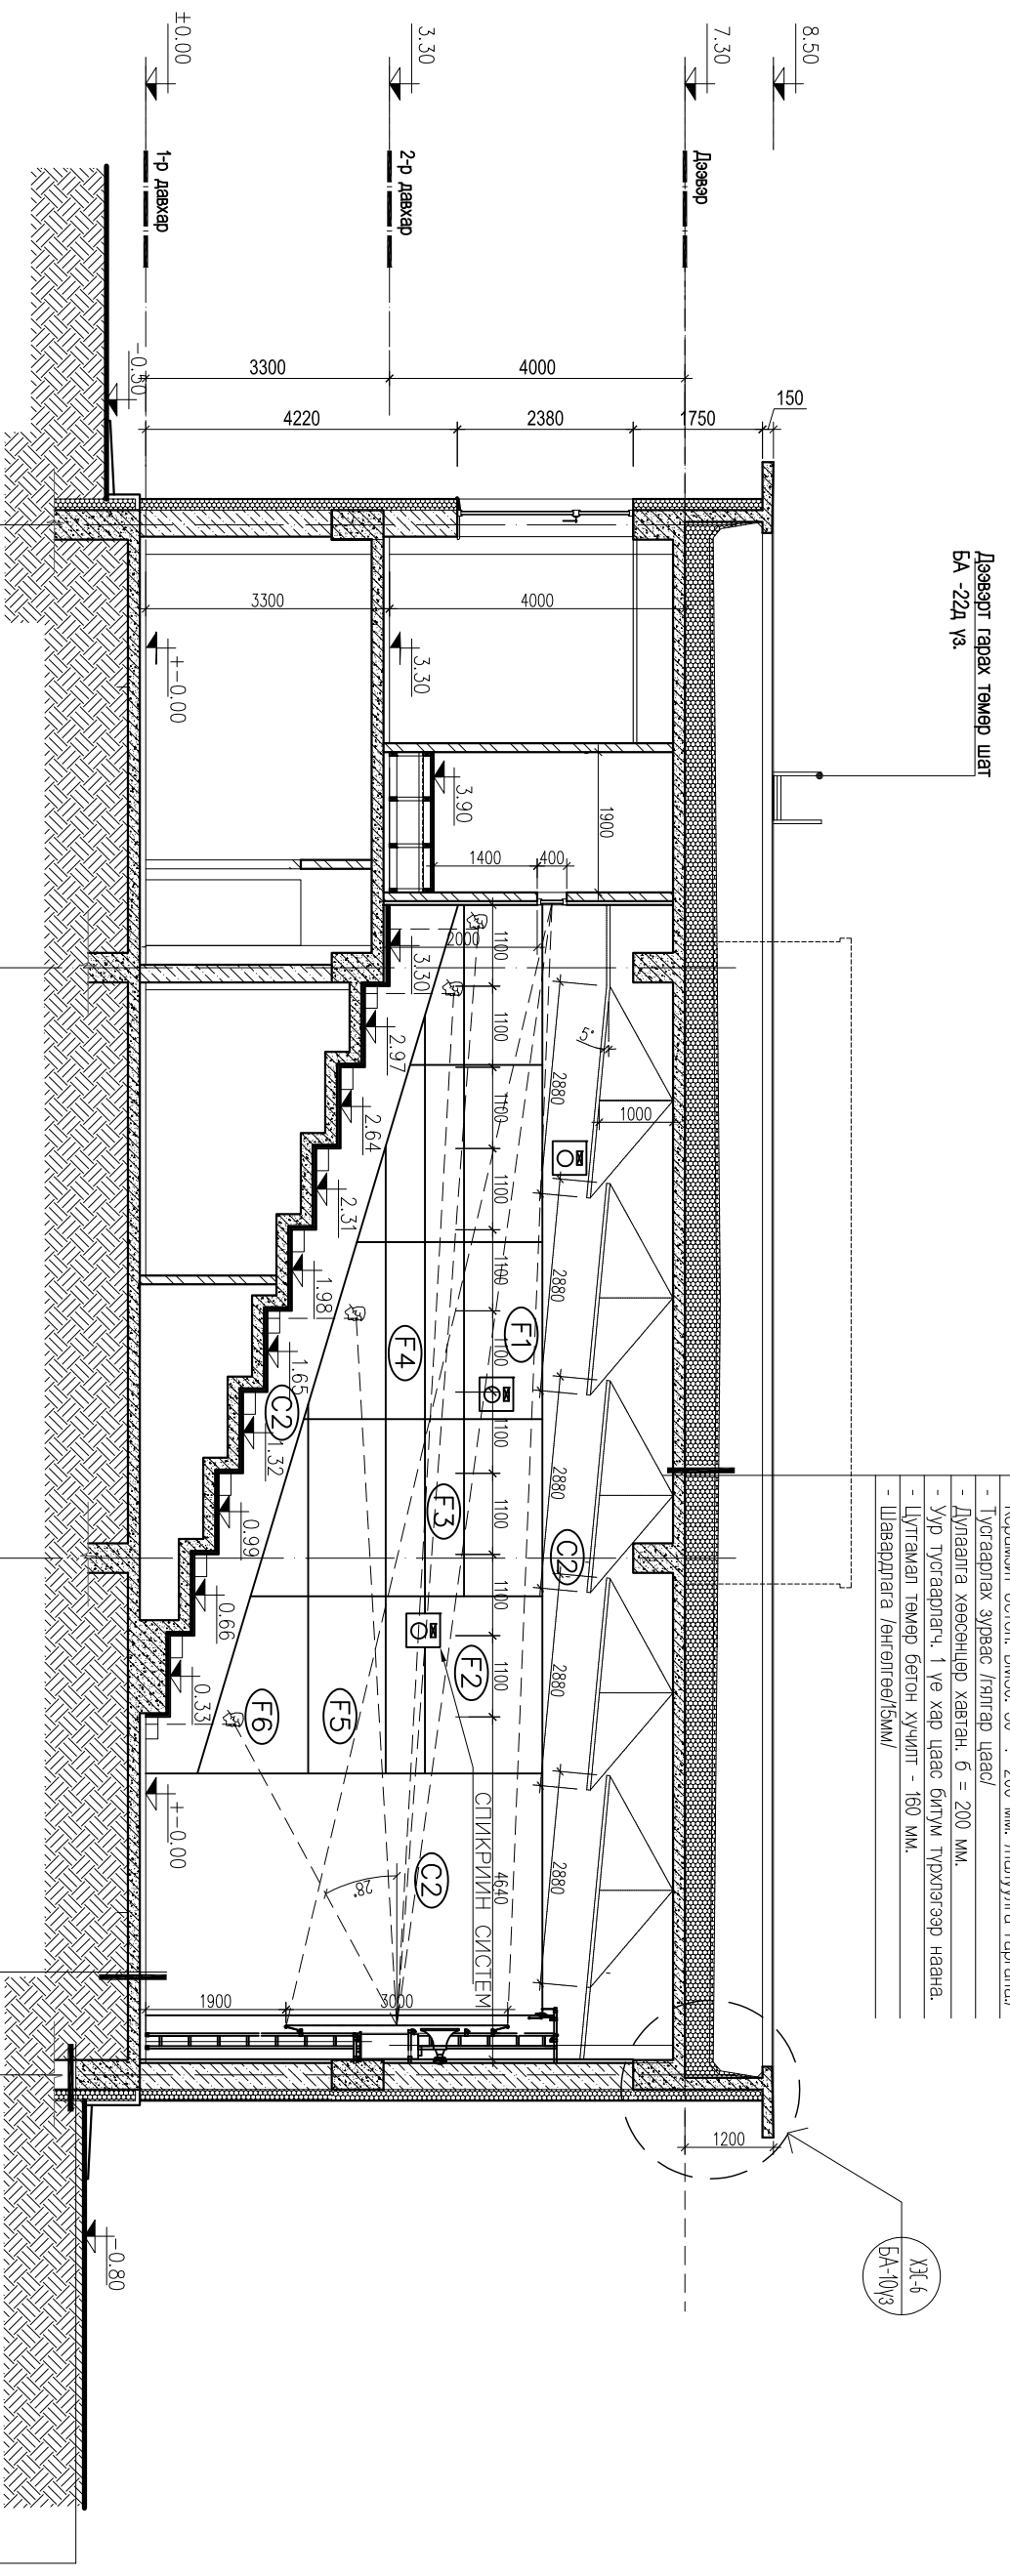


- Технониколь грийн ус тусгаарлагч 1-үе
- Технониколь ус тусгаарлагч 1-үе
- Билум түрхлэг
- Армагуртай цементэн тэгшилгээ 50 мм.
- Керамзит бетон, БМ50, 50 -:- 200 мм. Налуулга гаргана./
- Тусгаарлах зурвас /гялгар цаас/
- Дулаалга хөөсөнцөр хавтан, б = 200 мм.
- Уур тусгаарлагч, 1 үе хар цаас билум түрхлэгээр наана.
- Цутгамал төмөр бетон хучилт - 160 мм.
- Шавардлага /өнгөлгөө/БММ/

- Маргум хавтан 50мм
- Дулаалга хөөсөн полистирол/ 150мм
- Ус тусгаарлагч
- Цутгамал төмөр бетон суурь
- Нягтруулсан хөрс

- Тэгшилгээтэй бетон бэлтгэл
- Ус тусгаарлагч
- Давсар бетон БМ-100
- Элс хайрган давсар
- Нягтруулсан хөрс

Ханын ганих тэмдэг	
	Төмөр бетон 600-700мм
	Хөөсөнцөр дулаалга EPS 150мм
	Бетон 100мм
	Тоосгогч өргө 120мм
	Хөнгөн блок 240-360мм

Зөвшөөрөгдсөн	
ББ	ДЛГанбар
ХАС	Б.Учидрах
ЦБҮ	Б.Заватогтох
ХТ, ДГ	Б.Эрдэнэцэцэг
ХД	Ш.Батсүрэн
ГА	

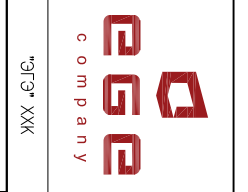

Дорноговь аймэг, Сайшид сум, 3-р баг		"КИНО ТЕАТР"-ЫН барилга	
ОГТЛОЛ 3-3			
Архитектор	Б.Г.эрэнчулуун	ЭГЭ - 33.А3-806	Масштаб: 1:100
Гүйцэтгэсэн	Б.Г.эрэнчулуун	Т.Шидр:	Огноо: 2019.02
Шалгасан	О.Төгөлдөр	...	Зургийн дугаар: БА-7
			Хуудас: 26