

Улаанбаатар хотын Чингэлтэй дүүрэг 6-р хороо Герануудын нийслэл гудамж дээр байрладаг "УБДС" ТӨХК-ийн үйлдвэрлэлийн үйлдвэр

80 МАГИСТРАЛЫН ДАХ-648 - ДАХ648-2 ХҮЯЛГИЙН ХОРООНД 2Ф250 ГОЛЧТОЙ 147 ХОС МЕТР ШИЛГЭМЭЛ ШИНЭ СҮВАРТ ОРҮЛЖ ШИНЭЧЛЭЛЭН СОЛИХ АЖИЛ

Хөөлний угсралтын төлөв, Материалын түүвэр

№ шам: А.3

Огноо: 2018-12

Масштаб: 1:500

Хугацаа: АЛ-03

Инженер: Э.Энхболд

Т.Шуфр: УБДС.2018/09

Гүйцэтгэгч: А.Лаврдаг

Т.Шуфр: А.Цог


Шалгарсан: "УБДС" ТӨХК

Хураангуй: 08





№	Төрөл	Тайлбар	Хэмжээ	Материал	Төрөл	Хэмжээ	Тайлбар
1	Ган хоолой	φ273x6.0	294	ГОСТ 10704-91	Материалын нэр	Т00	Нэгж жин
2	Хоолойн дулаана	Ду250	294	Пенополиуретан			
3	Хоолойн гулсах мушгуйр	ГТ 17.15-273	59	Серия В.493-1			
4	Дар демон	ОН-3	59	Серия Г-991-1, Бын 1			
5	Үн хөдөлөх мушгуйр		4	Серия Г-015-1			
6	Харман сүбэг	хүнийн хамт	49	Харман сүбэг А-7 1200x580(н)			
7	Хөдөлмөл омбог	90° Ду250 с40	12	ГОСТ 17375-83			
8	Асфальт зам	магдалу	38				
9	Явган хүний зам		37				
10	Бөмбөгөн хаалм	φ200	2				
11	Цуцгалмал шам		16				
12	Асфальт зам	магдалу	38				
13	Явган хүний зам		37				
14	Дулааны худаг	3000x2200x2000(н)	1				

МАТЕРИАЛЫН ЕРӨНХИЙ ТҮҮВЭР

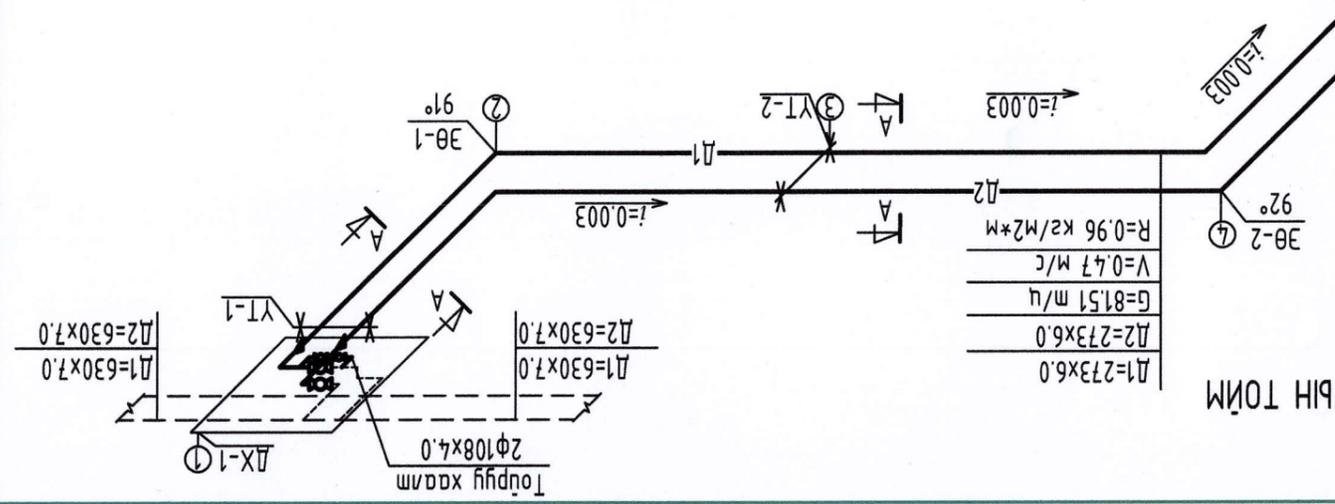

Д1=273x6.0
Д2=273x6.0
Г=81.51 м/ц
V=0.47 м/с
R=0.96 кг/м²*м

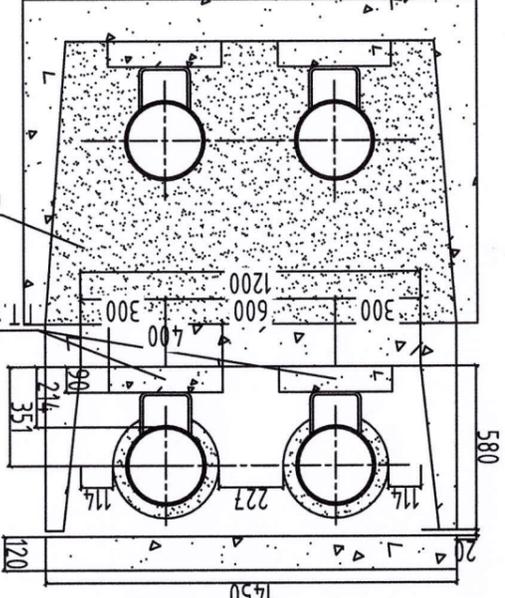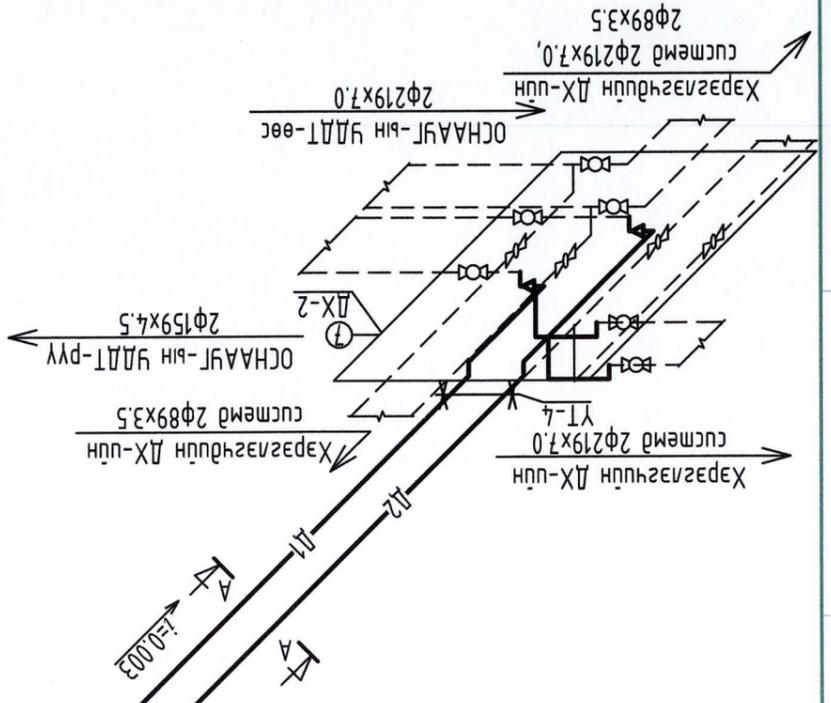

Таних тэмдэг	Тайлбар
— Д1 —	Төвөлж буй өгөх дулааны шугам
— Д2 —	Төвөлж буй дурах дулааны шугам
— Д1 —	Өдөө дулаа өгөх дулааны шугам
— Д2 —	Өдөө дулаа дурах дулааны шугам
□ ДХ-1	Дулааны худаг
⊗	Бөмбөгөн хаалм
⊗	Дулааны шугамын үн хөдөлөх мушгуйр
⊗	Агаар гаргах
⊗	Үс нүлэгч

