



Байршлын схем:

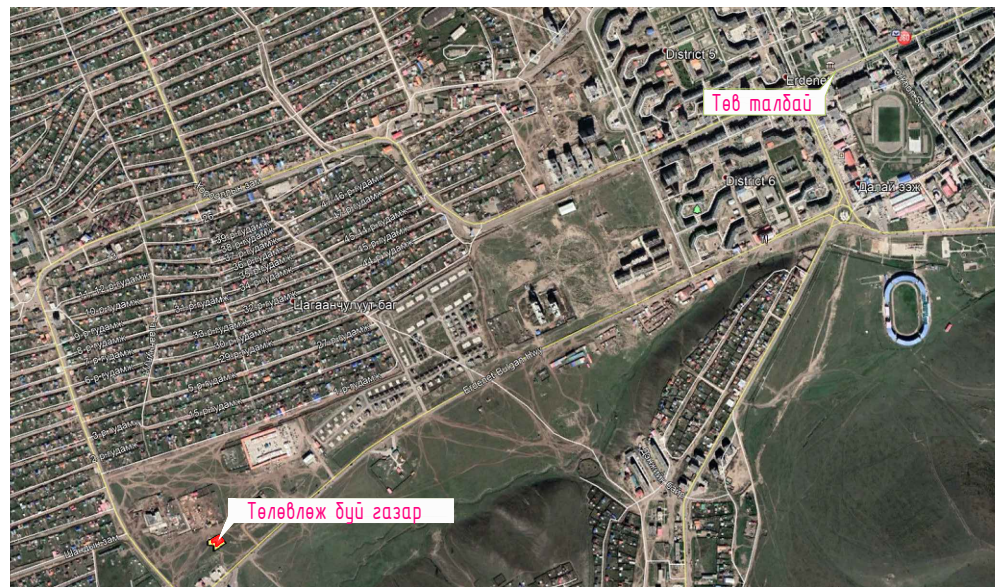

Салбар кабелийн тархалт

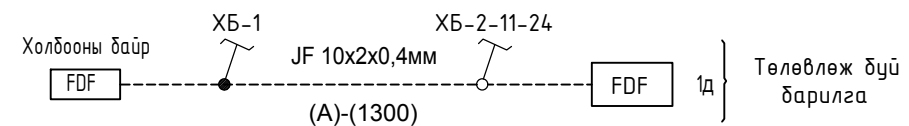

Таних тэмдэг

Д/д	Зургийн нэр	Одоо байгаа	Төлөвлөж дүй
1.	Барилга		
2.	Шинээр байгаа агаарын кабель		
3.	Шинээр төлөвлөж дүй зогсуур		
4.	Шилэн кабелийн төгсгөлийн төхөөрөмж		
5.	Одоо байгаа агаарын дагана		
6.	Шинээр төлөвлөж дүй агаарын дагана		

ТАЙЛБАР:

Д/д Огноо Засвар өөрчлөлт

Үе шат: АЖЛЫН ЗУРАГ



"КРИЕТИВ МОНГОЛИА" ХХК
 БАРИЛГЫН ИЖ БҮРЭН ЗУРАГ
 ТӨСЛИЙН КОМПАНИ
 Улаанбаатар хот
 Баянзүрх дүүрэг, 26-р хороо,
 Их монгол улсын гудамж,
 "Санто Смарт Оффис"
 2-207 тоот

Инженер	Б.Дэлгэрцэцэг
Гүйцэтгэсэн	Ц.Уранзаяа
Шалгасан	Б.Дэлгэрцэцэг

"ЗАЛУУЧУУДЫН СОЁЛЫН ОРДНЫ БАРИЛГА"
 Байршил: Орхон аймаг, Баян-Өндөр сум,
 Цагаанчулуут баг


Байршлын тойм, Таних тэмдэг, Салбар
 кабелийн тархалт

Масштаб:	Зургийн дугаар: ГХ-2	Хуудас: 7
ЕГ Шифр: КМ-19-21-292	ТГ Шифр:	Огноо: 2019 он

Гадна холбооны кабелийн трассын байгуулалт


Д/Д	ТОДОРХОЙЛОЛТ:
1	Мэдээлэл холбооны сүлжээ ХХК

- ТАНИХ ТЭМДЭГ:**
- Хуучин багана
 - Шинэ багана
 - Шинээр төлөвлөж буй зогсуур
 - Бохир усны шугам
 - Дулааны шугам
 - Цэвэр усны шугам
 - Цахилгааны шугам
 - Одоо байгаа ногоон байгууламж
 - Төлөвлөж буй ногоон байгууламж

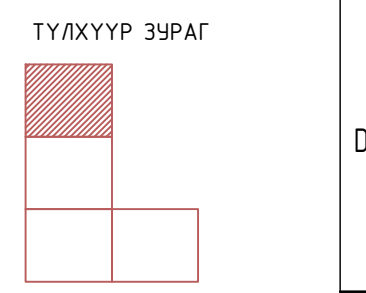

Үе шат: **АЖЛЫН ЗУРАГ**


	"КРИТИВ МОНГОЛИА" ХХК	
	БАРИЛГЫН ИЖ БҮРЭН ЗУРАГ ТӨСЛИЙН КОМПАНИ Улаанбаатар хот Баянзүрх дүүрэг, 26-р хороо, Их монгол улсын гудамж, "Санто Смарт Оффис" 2-207 тоот	
Инженер	Б.Дэлгэрцэцэг	
Гүйцэтгэсэн	Ц.Уранзаяа	
Шалгасан	Б.Дэлгэрцэцэг	
"ЗЛУУЧУУДЫН СОЁЛЫН ОРДНЫ БАРИЛГА"		
Байршил: Орхон аймаг, Баян-Өндөр сум, Цагаанчулуут баг		
Гадна холбооны кабелийн трассын байгуулалт		
Масштаб: М:1000	Зургийн дугаар: ГХ-3	Хуудас: 7
ЕГ Шифр: КМ-19-21-292	ТГ Шифр:	Огноо: 2019 он

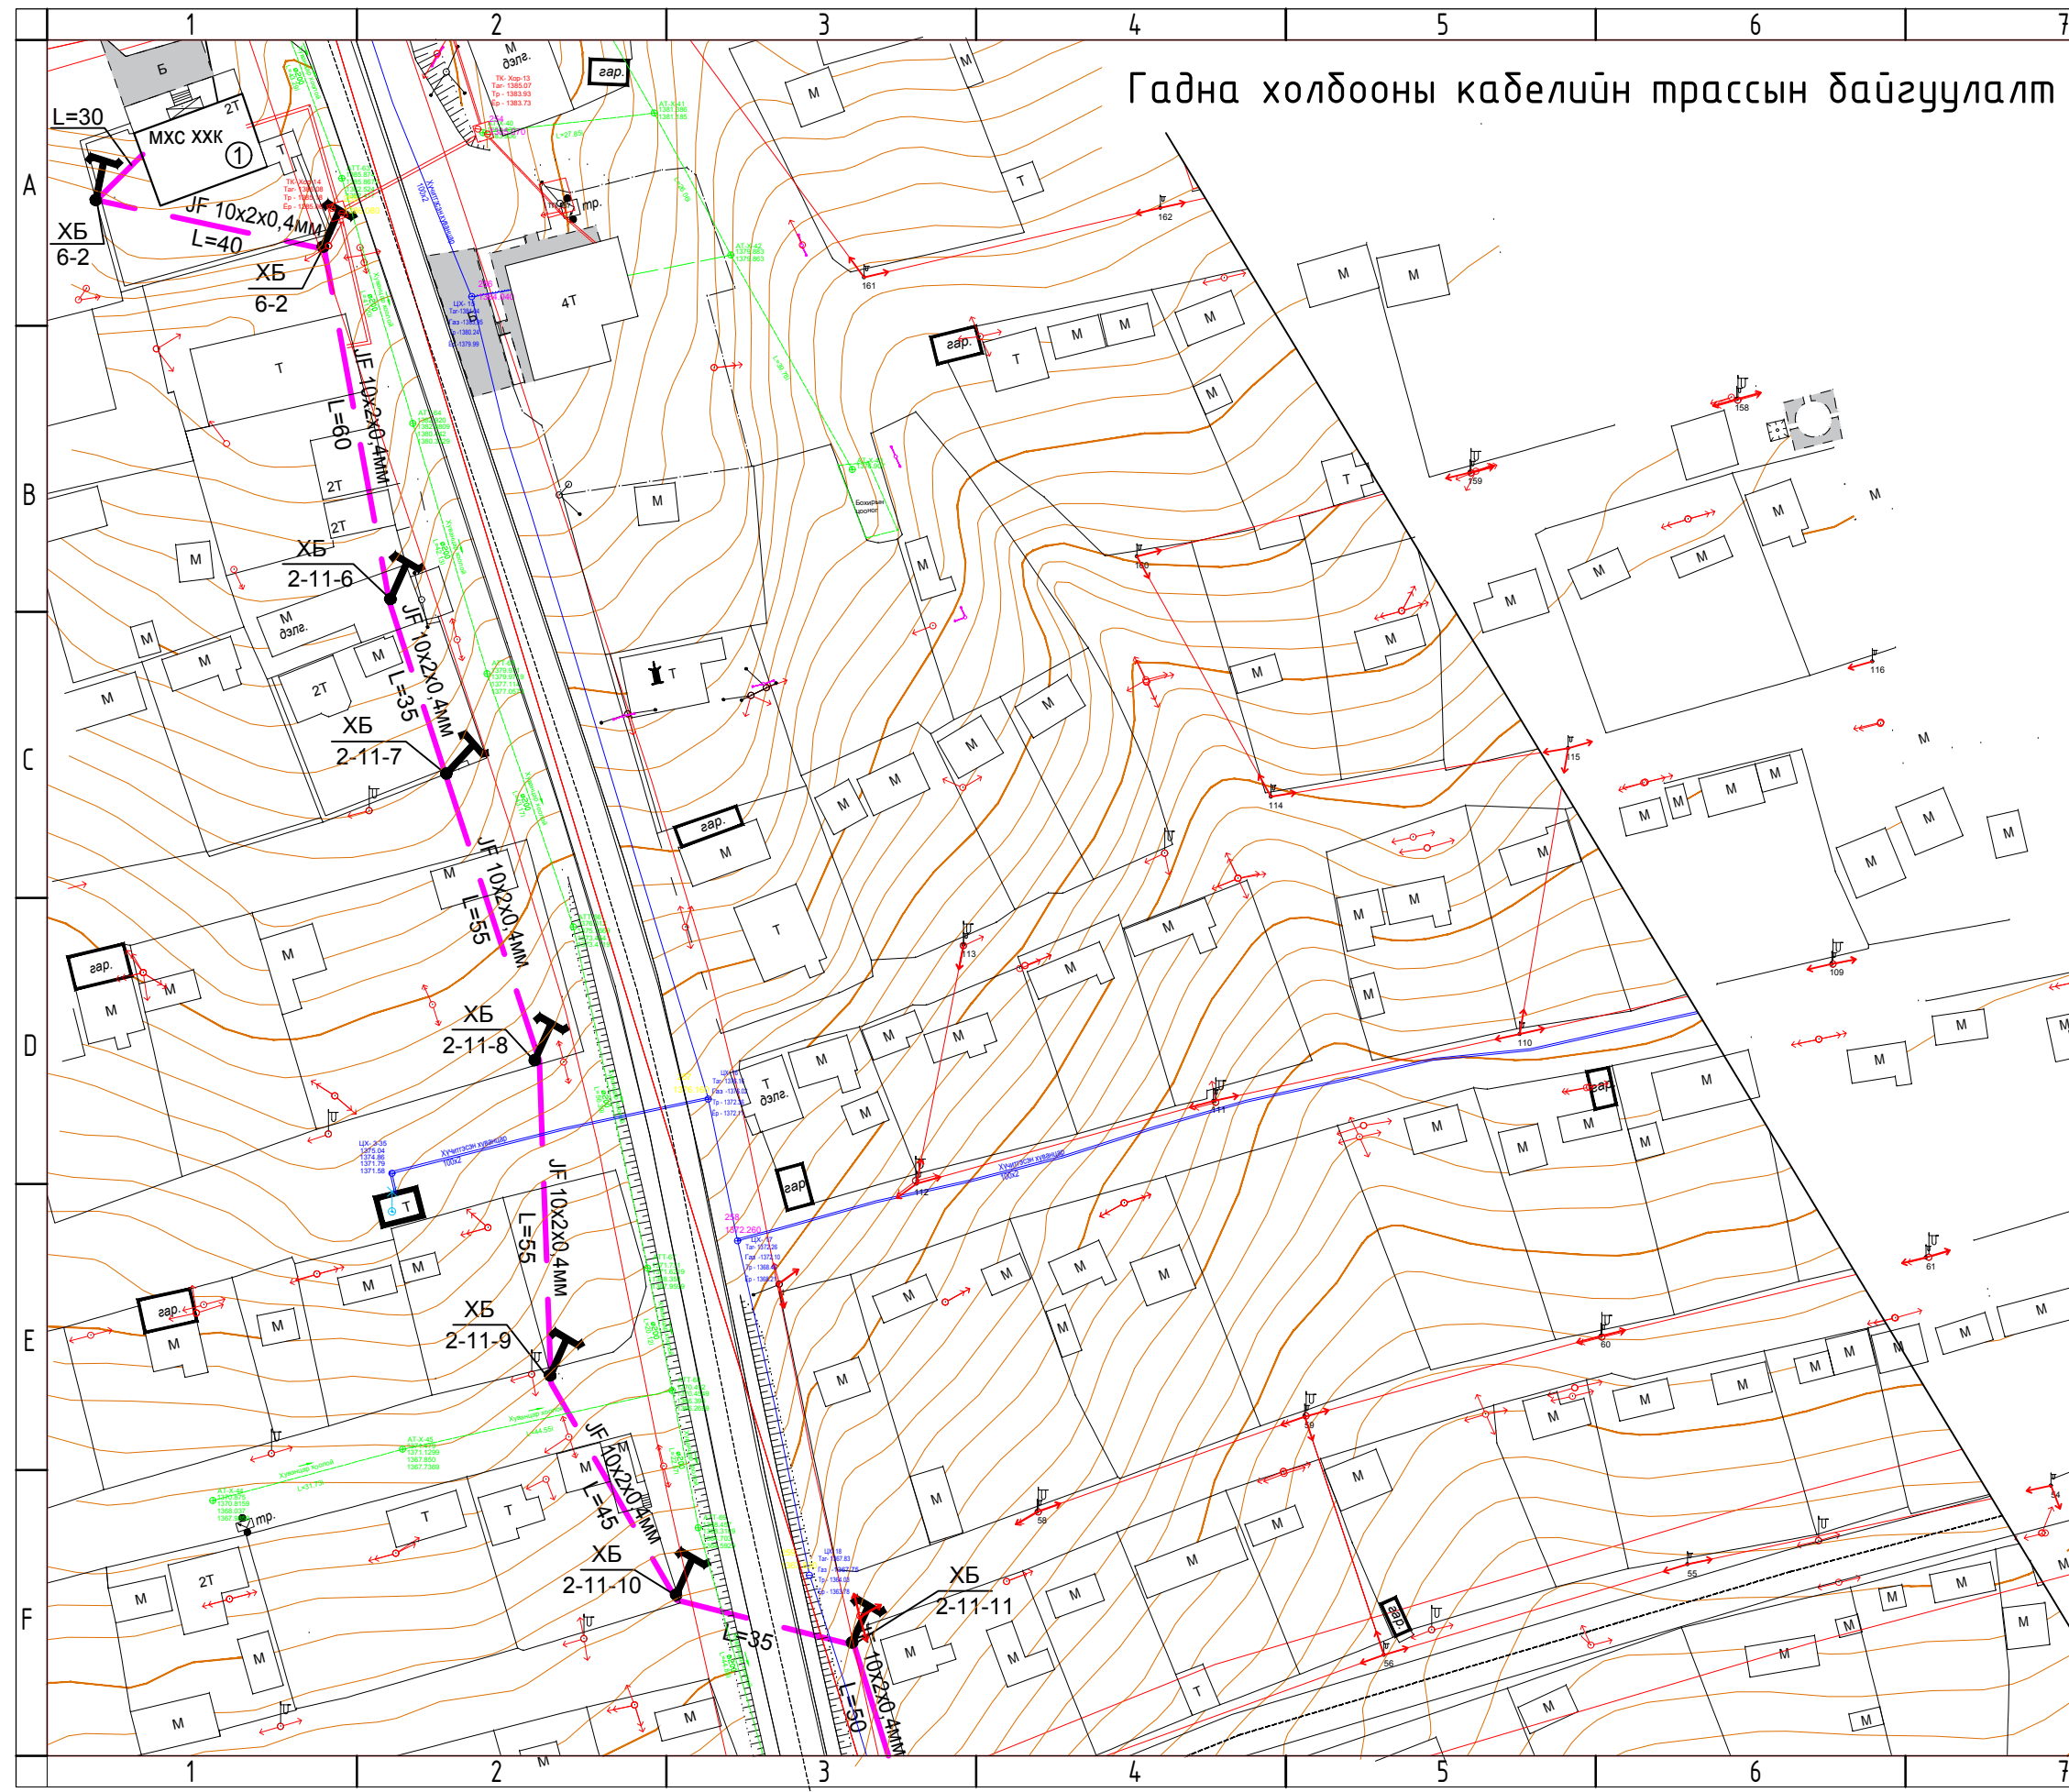


Гадна холбооны кабелийн трассын байгуулалт

Д/Д	ТОДОРХОЙЛОЛТ:
1	
2	
3	
4	

- ТАНИХ ТЭМДЭГ:**
- Хуучин багана
 - Шинэ багана
 - Шинээр төлөвлөж дүй зогсуур
 - Бохир усны шугам
 - Дулааны шугам
 - Цэвэр усны шугам
 - Цахилгааны шугам
 - Одоо байгаа ногоон байгууламж
 - Төлөвлөж дүй ногоон байгууламж

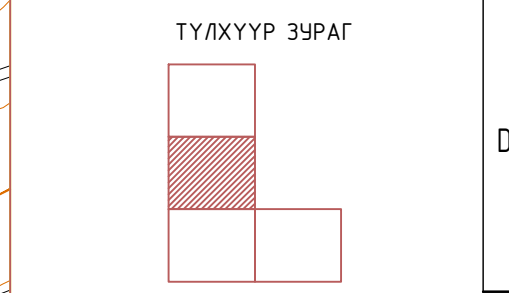

Үе шат: АЖЛЫН ЗУРАГ		
<p>"КРИТИВ МОНГОЛИА" ХХК БАРИЛГЫН ИЖ БҮРЭН ЗУРАГ ТӨСЛИЙН КОМПАНИ Улаанбаатар хот Баянзүрх дүүрэг, 26-р хороо, Их монгол улсын гудамж, "Санто Смарт Оффис" 2-207 тоот</p>		
Инженер	Б.Дэлгэрцэцэг	
Гүйцэтгэсэн	Ц.Уранаяа	
Шалгасан	Б.Дэлгэрцэцэг	
<p>"ЗЛУУЧУУДЫН СОЁЛЫН ОРДНЫ БАРИЛГА" Бэйршил: Орхон аймаг, Баян-Өндөр сум, Цагаанчулуут баг</p>		
<p>Гадна холбооны кабелийн трассын байгуулалт</p>		
Масштаб:	Зургийн дугаар:	Хуудас:
M:1000	ГХ-4	7
ЕГ Шифр:	ТГ Шифр:	Огноо:
КМ-19-21-292		2019 он

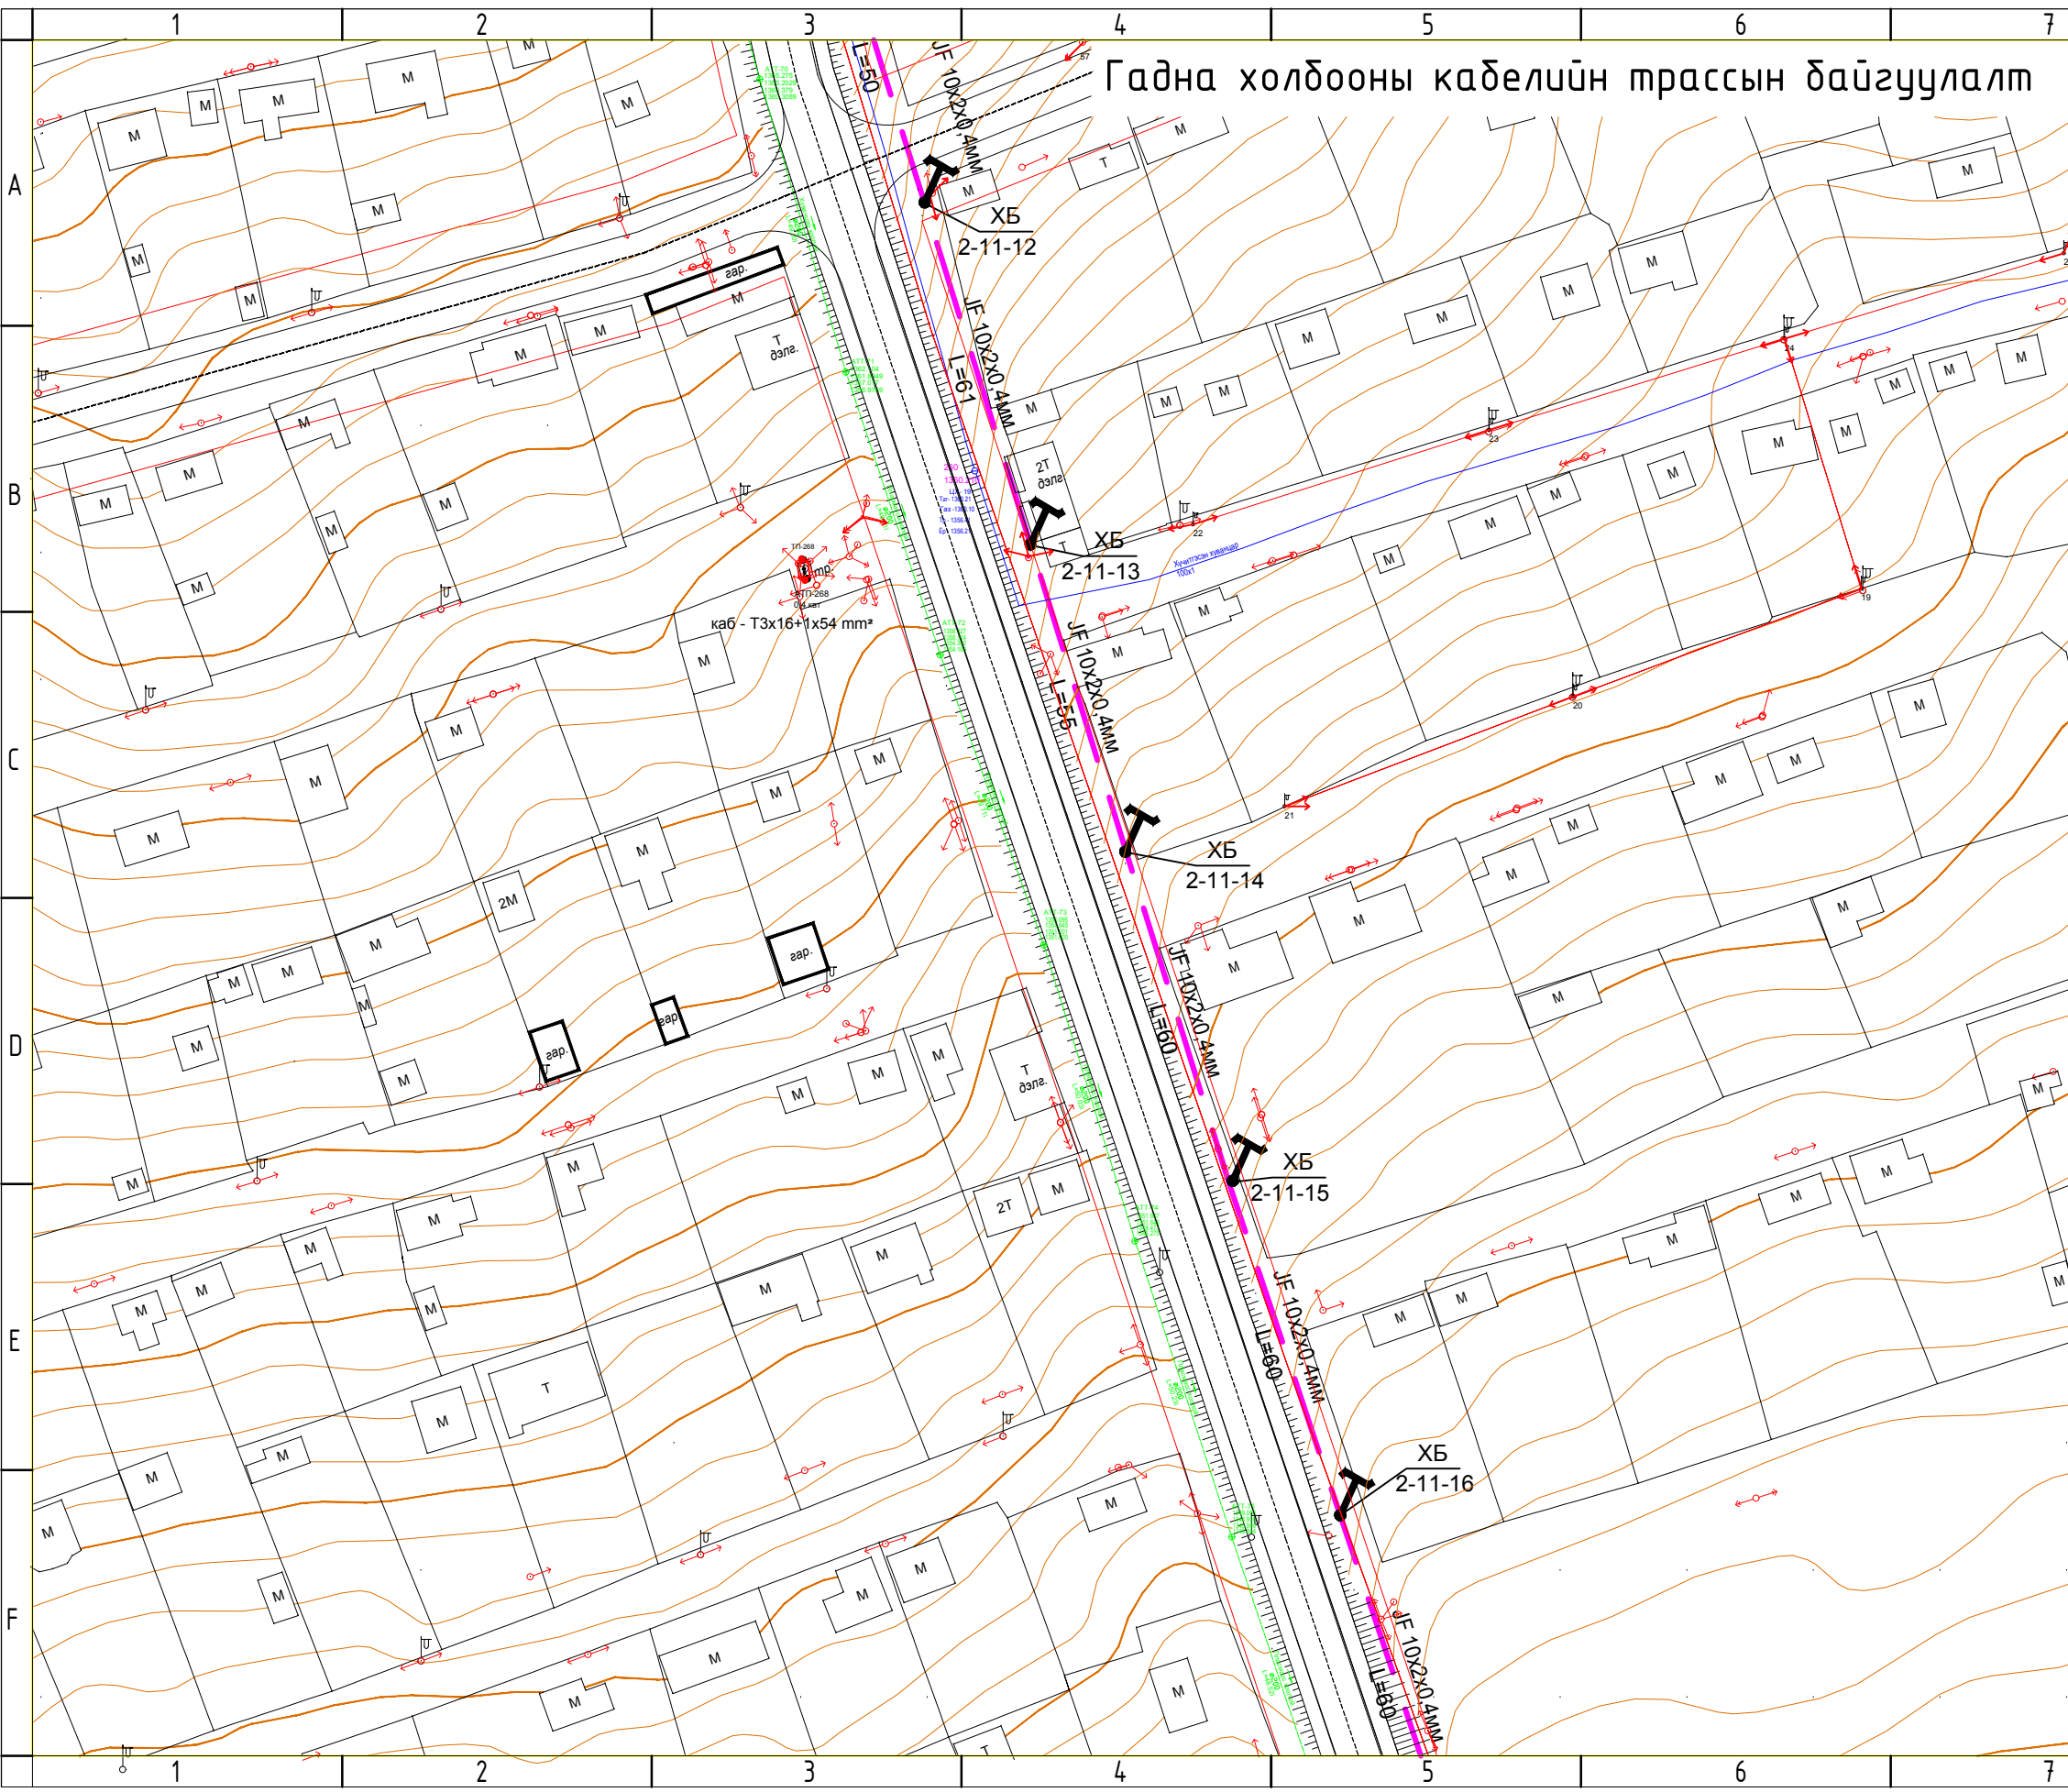


Гадна холбооны кабелийн трассын байгуулалт

Д/Д	ТОДОРХОЙЛОЛТ:
1	
2	
3	
4	


ТАНИХ ТЭМДЭГ:

- Хуучин багана
- Шинэ багана
- Шинээр төлөвлөж дүй зогсуур
- Бохир усны шугам
- Дулааны шугам
- Цэвэр усны шугам
- Цахилгааны шугам
- Одоо байгаа ногоон байгууламж
- Төлөвлөж дүй ногоон байгууламж

ТҮЛХҮҮР ЗУРАГ

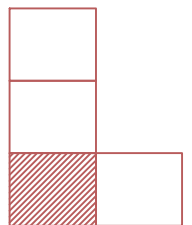

Үе шат: АЖЛЫН ЗУРАГ




"КРИТИВ МОНГОЛИА" ХХК
 БАРИЛГЫН ИЖ БҮРЭН ЗУРАГ
 ТӨСЛИЙН КОМПАНИ
 Улаанбаатар хот
 Баянзүрх дүүрэг, 26-р хороо,
 Их монгол улсын гудамж,
 "Санто Смарт Оффис"
 2-207 тоот

Инженер	Б.Дэлгэрцэцэг
Гүйцэтгэсэн	Ц.Уранзаяа
Шалгасан	Б.Дэлгэрцэцэг


"ЗЛУУЧУУДЫН СОЁЛЫН ОРДНЫ БАРИЛГА"
 Байршил: Орхон аймаг, Баян-Өндөр сум,
 Цагаанчулуут баг

Гадна холбооны кабелийн трассын байгуулалт


Масштаб: М:1000	Зургийн дугаар: ГХ-5	Хуудас: 7
ЕГ Шифр: КМ-19-21-292	ТГ Шифр:	Огноо: 2019 он

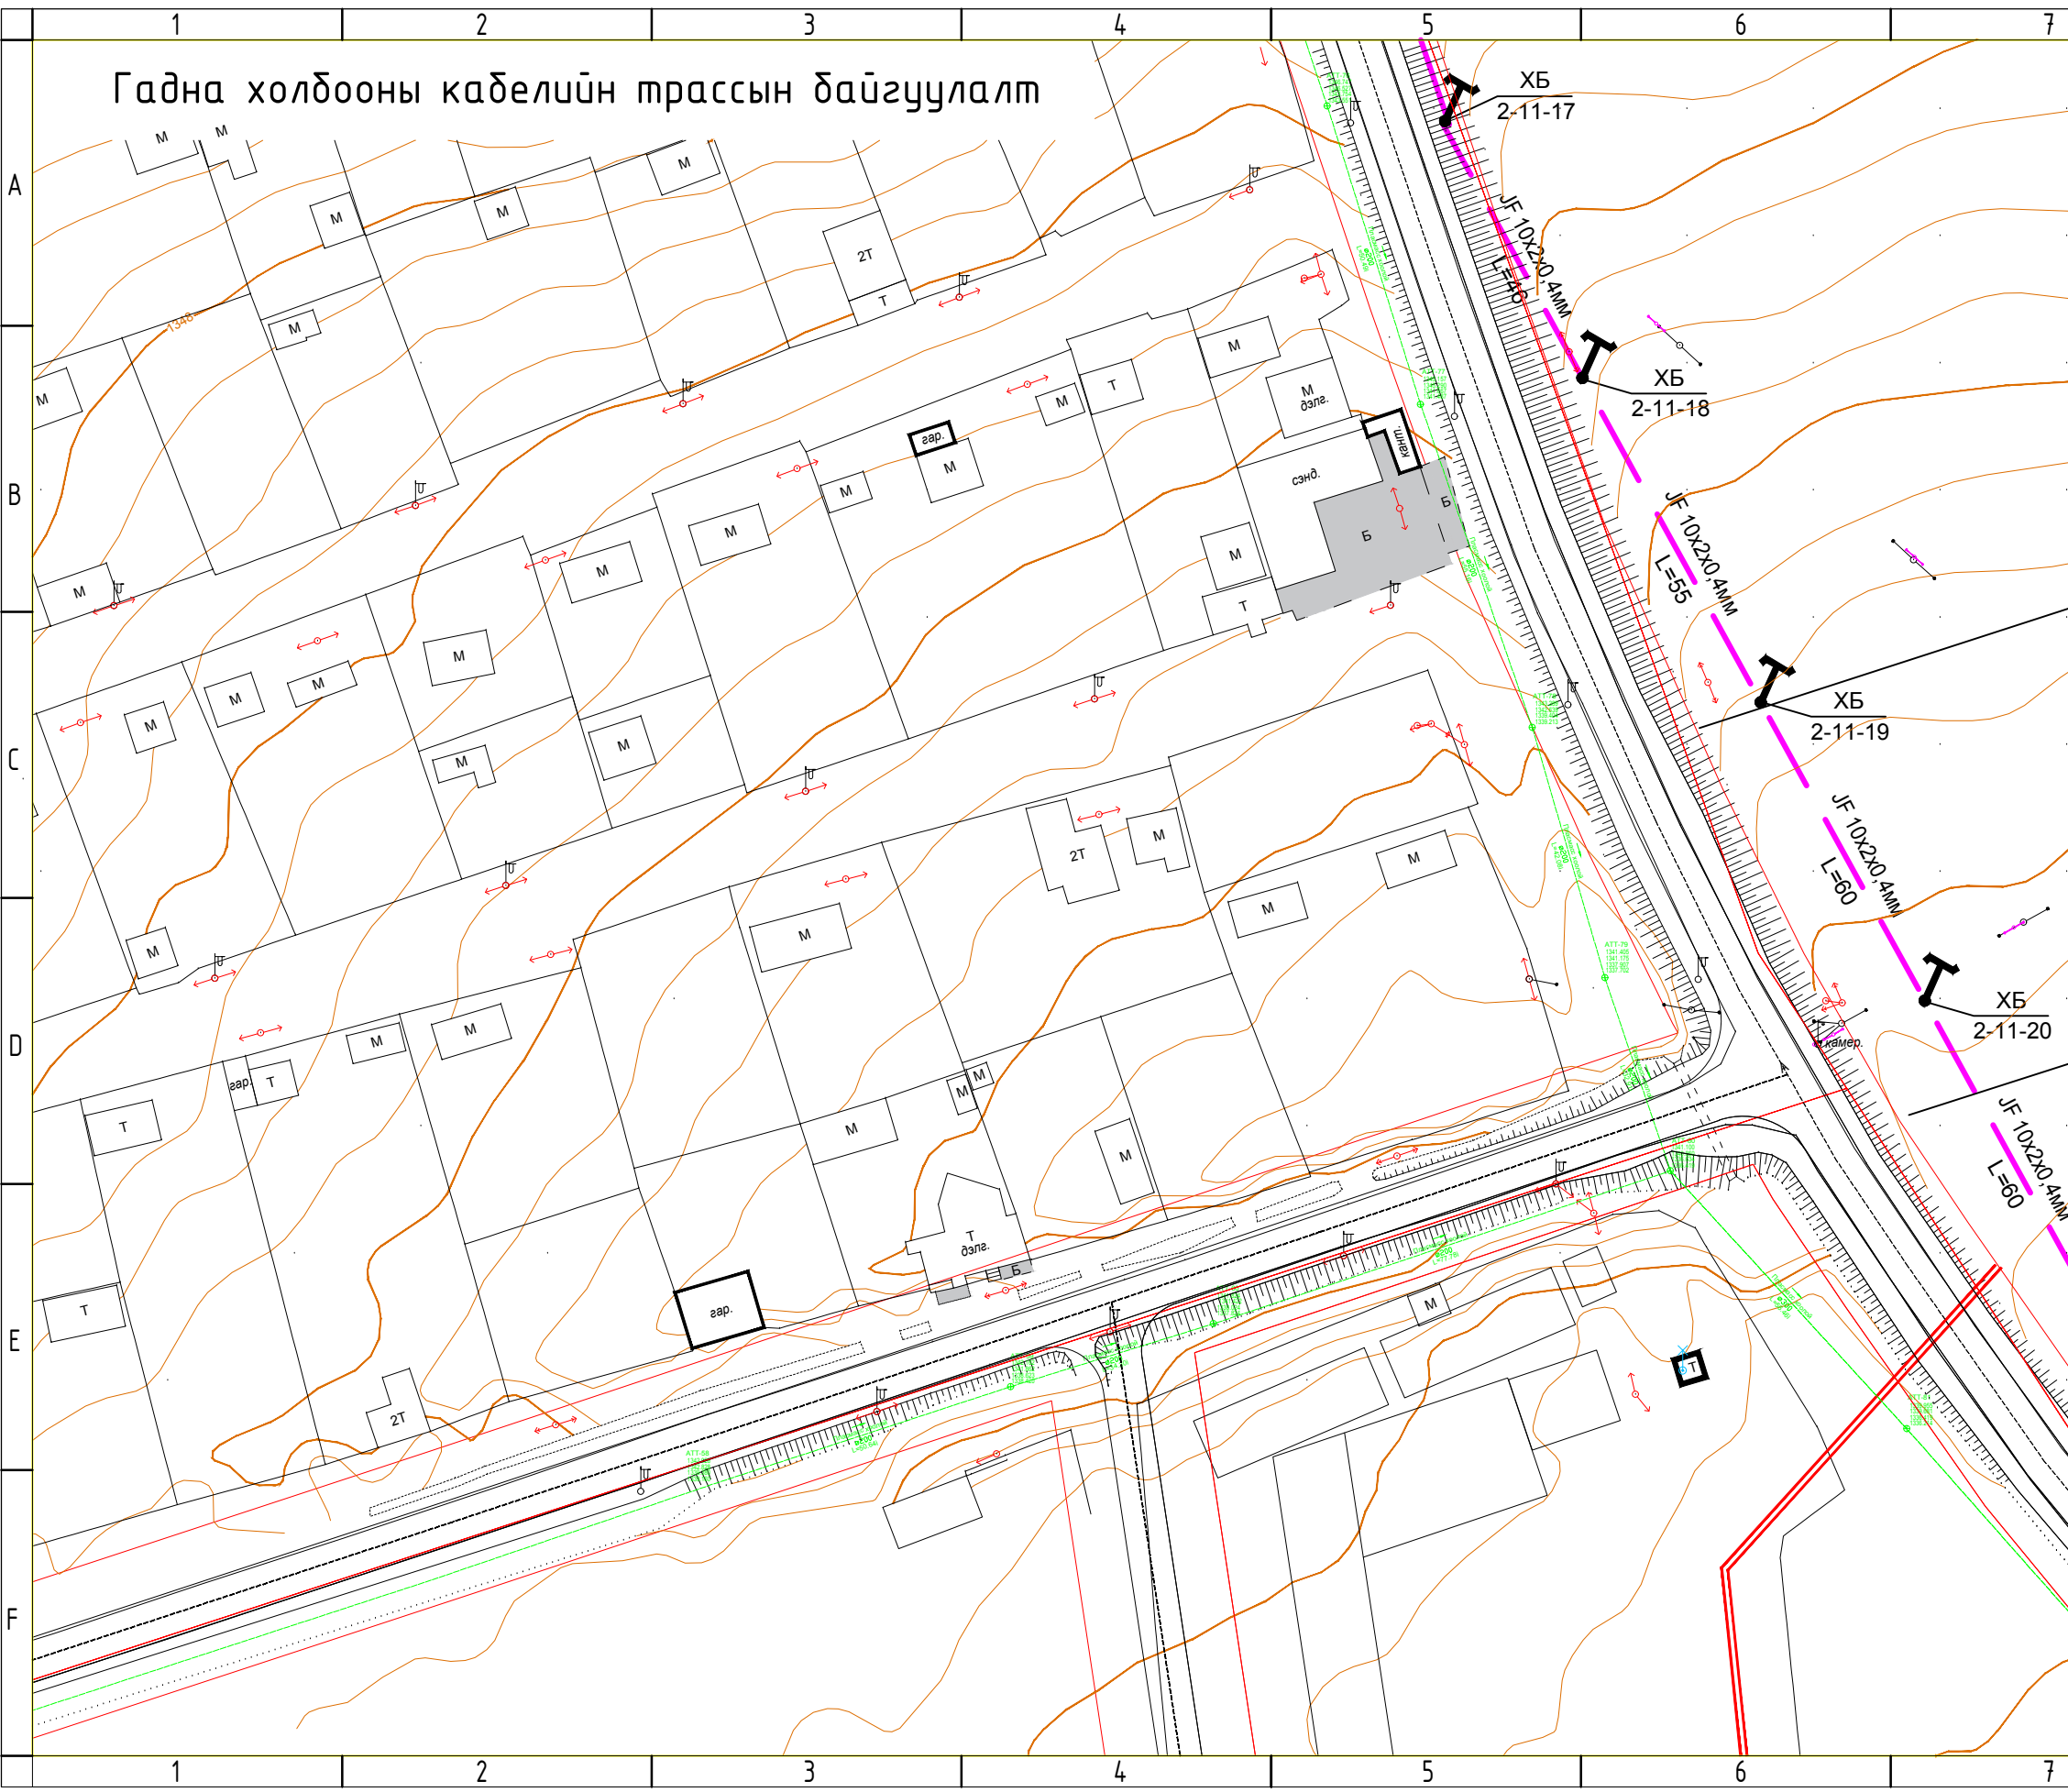

Гадна холбооны кабелийн трассын байгуулалт

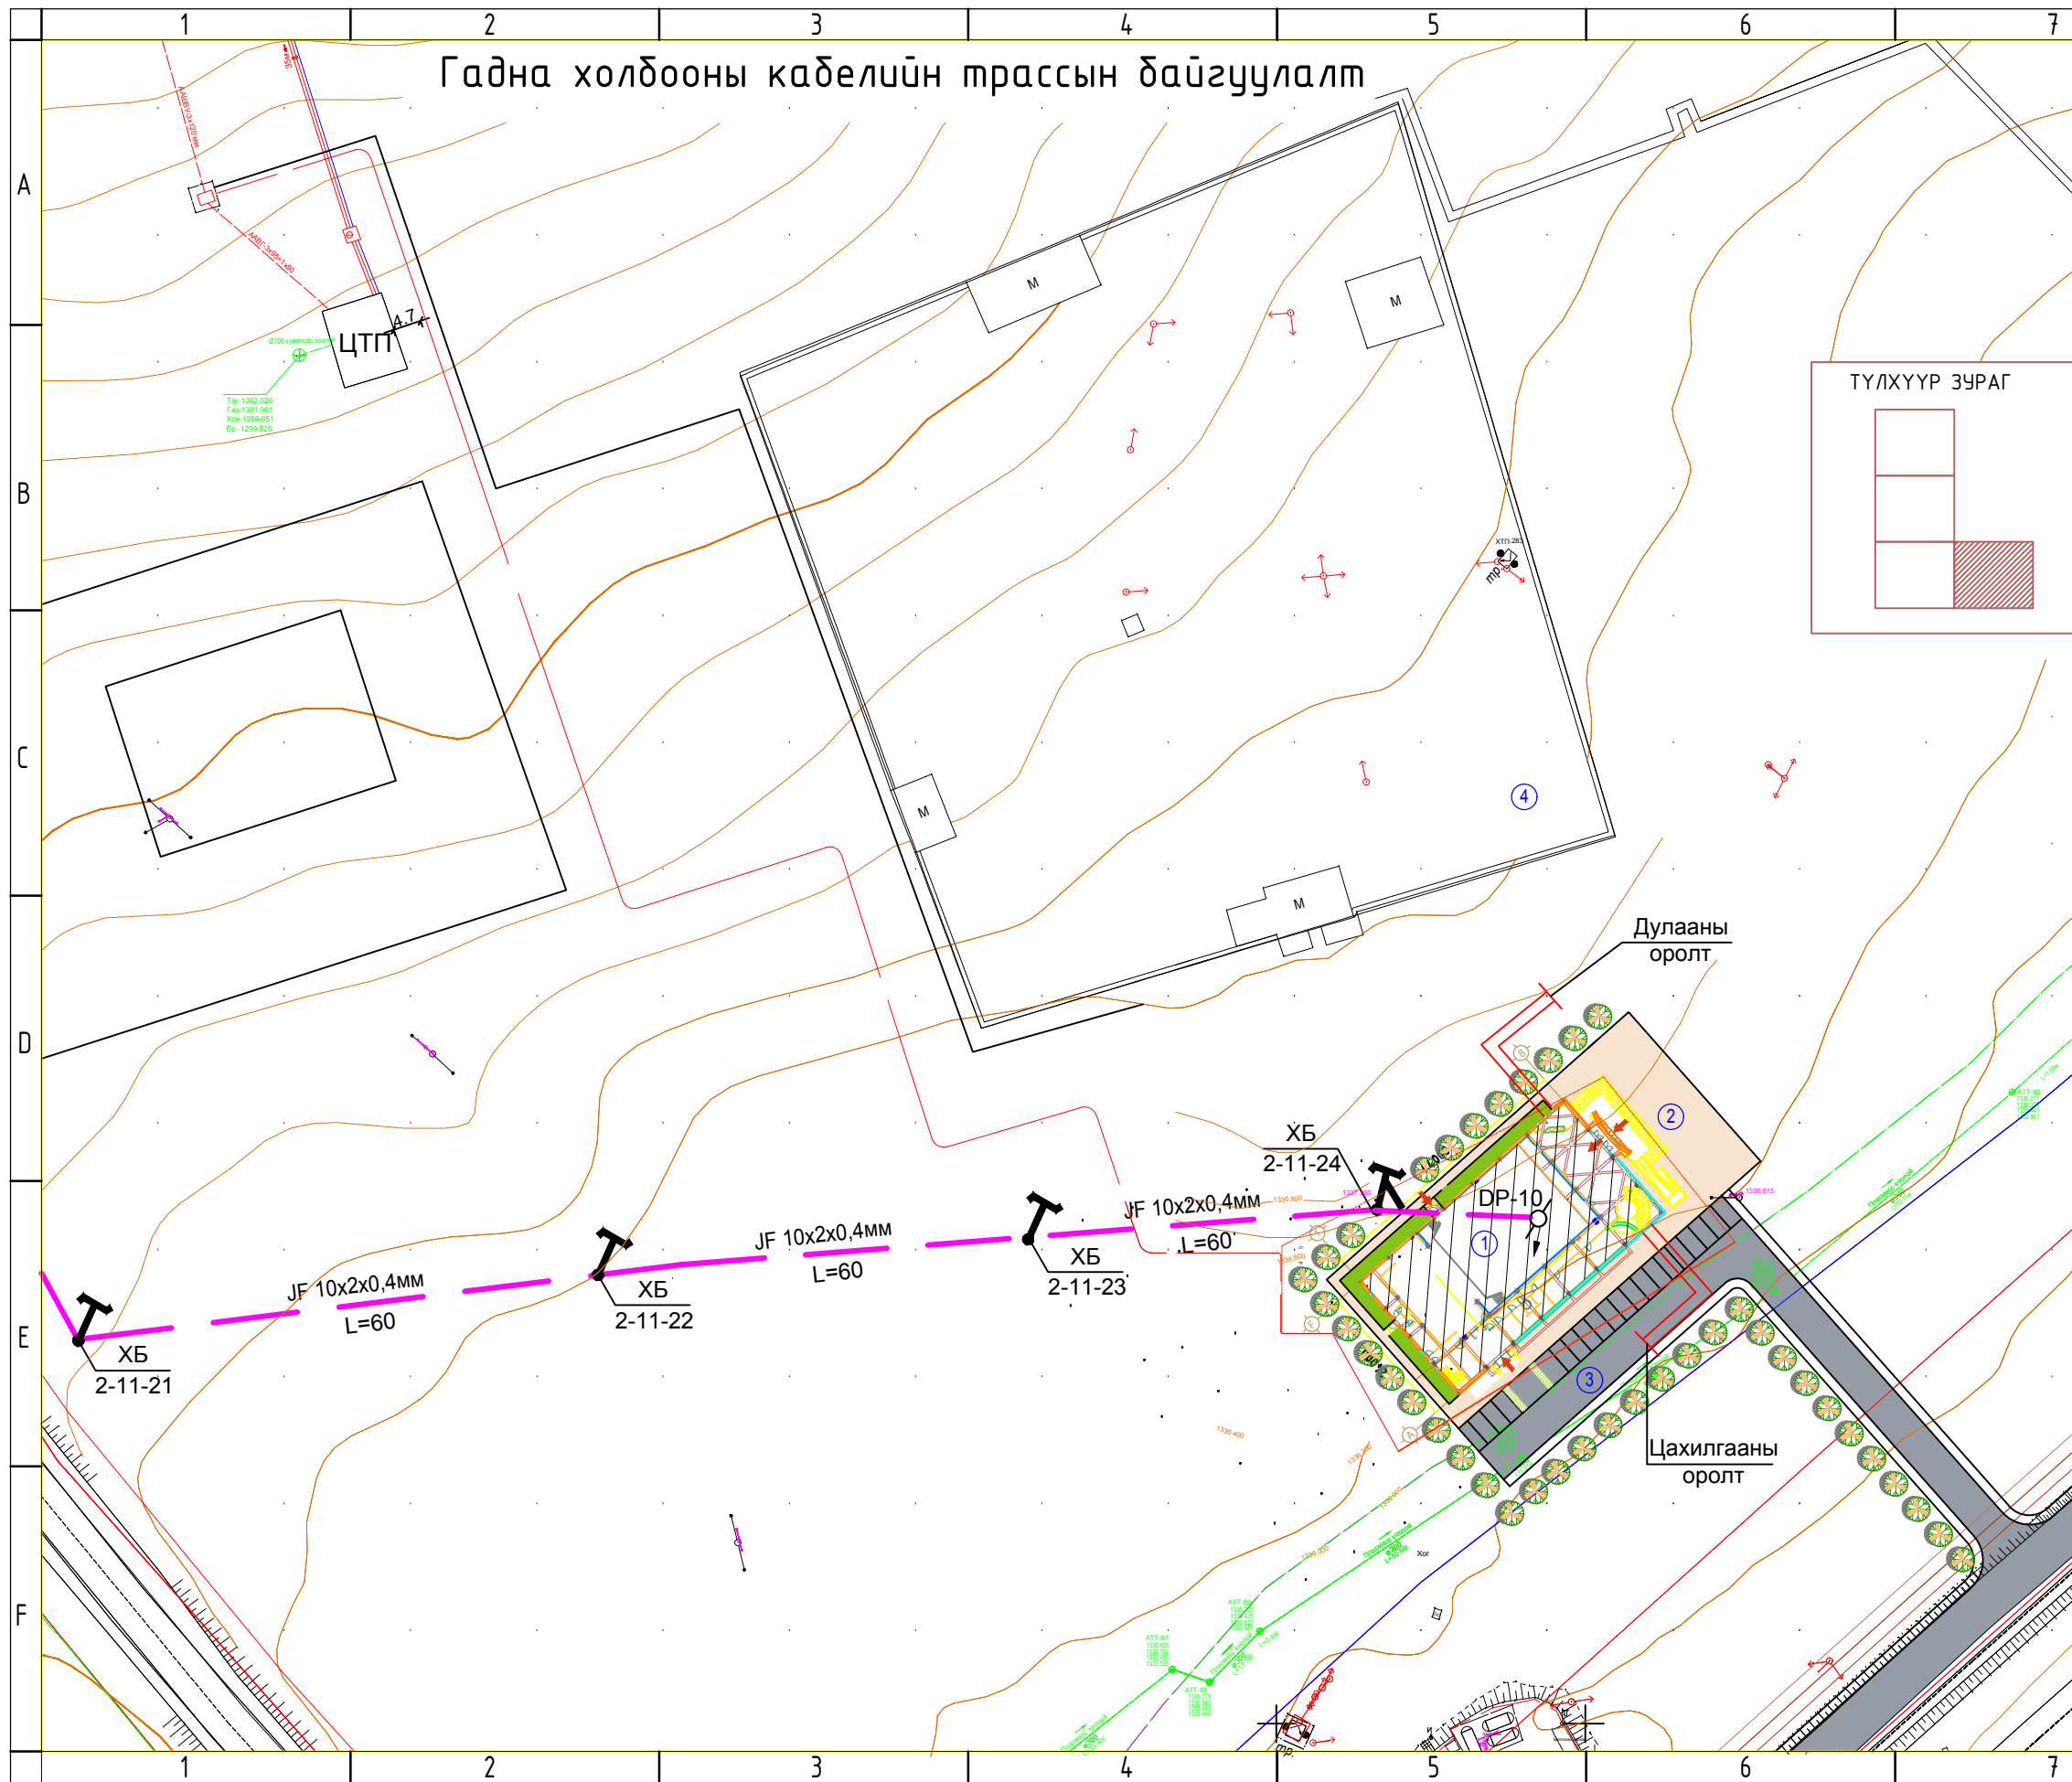

Зөвшөөрсөн:
 1. "МХС" ХХК-ийн Орхон аймаг дахь газрын Кабель шугамын инженер
 /Б.Санжаадорж/

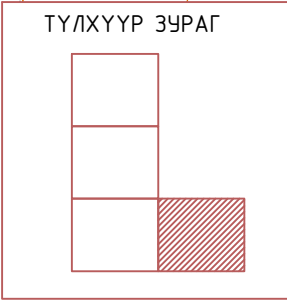

Д/Д	ТОДОРХОЙЛОЛТ:
1	Соёлын ордон /төлөвлөж дүй/
2	Соёлын ордны өмнөх талбай
3	Автозогсоол/төлөвлөж дүй/
4	Модны зах /одоо байгаа/



ЗӨВШӨӨРӨЛЦСӨН

	Гарын үсэг	Нэр
УАТ		О.Бямбадэлгэр
ГЦ		Б.Төрбат
ГД		Э.Мөнхтүлгэ

Үе шат: АЖЛЫН ЗУРАГ

"КРИТИВ МОНГОЛИА" ХХК
 БАРИЛГЫН ИЖ БҮРЭН ЗУРАГ
 ТӨСЛИЙН КОМПАНИ
 Улаанбаатар хот
 Баянзүрх дүүрэг, 26-р хороо,
 Их монгол улсын гудамж,
 "Санто Смарт Оффис"
 2-207 тоот


Инженер	Б.Дэлгэрцэцэг
Гүйцэтгэсэн	Ц.Уранзаяа
Шалгасан	Б.Дэлгэрцэцэг

"ЗЛУУЧУУДЫН СОЁЛЫН ОРДНЫ БАРИЛГА"
 Байршил: Орхон аймаг, Баян-Өндөр сум,
 Цагаанчулуут баг

Гадна холбооны кабелийн трассын байгуулалт

Масштаб: М:1000	Зургийн дугаар: ГХ-6	Хуудас: 7
ЕГ Шифр: КМ-19-21-292	ТГ Шифр:	Огноо: 2019 он

Барилгын дээвэрт суурилуулах кабелийн зогсуурийн зураг

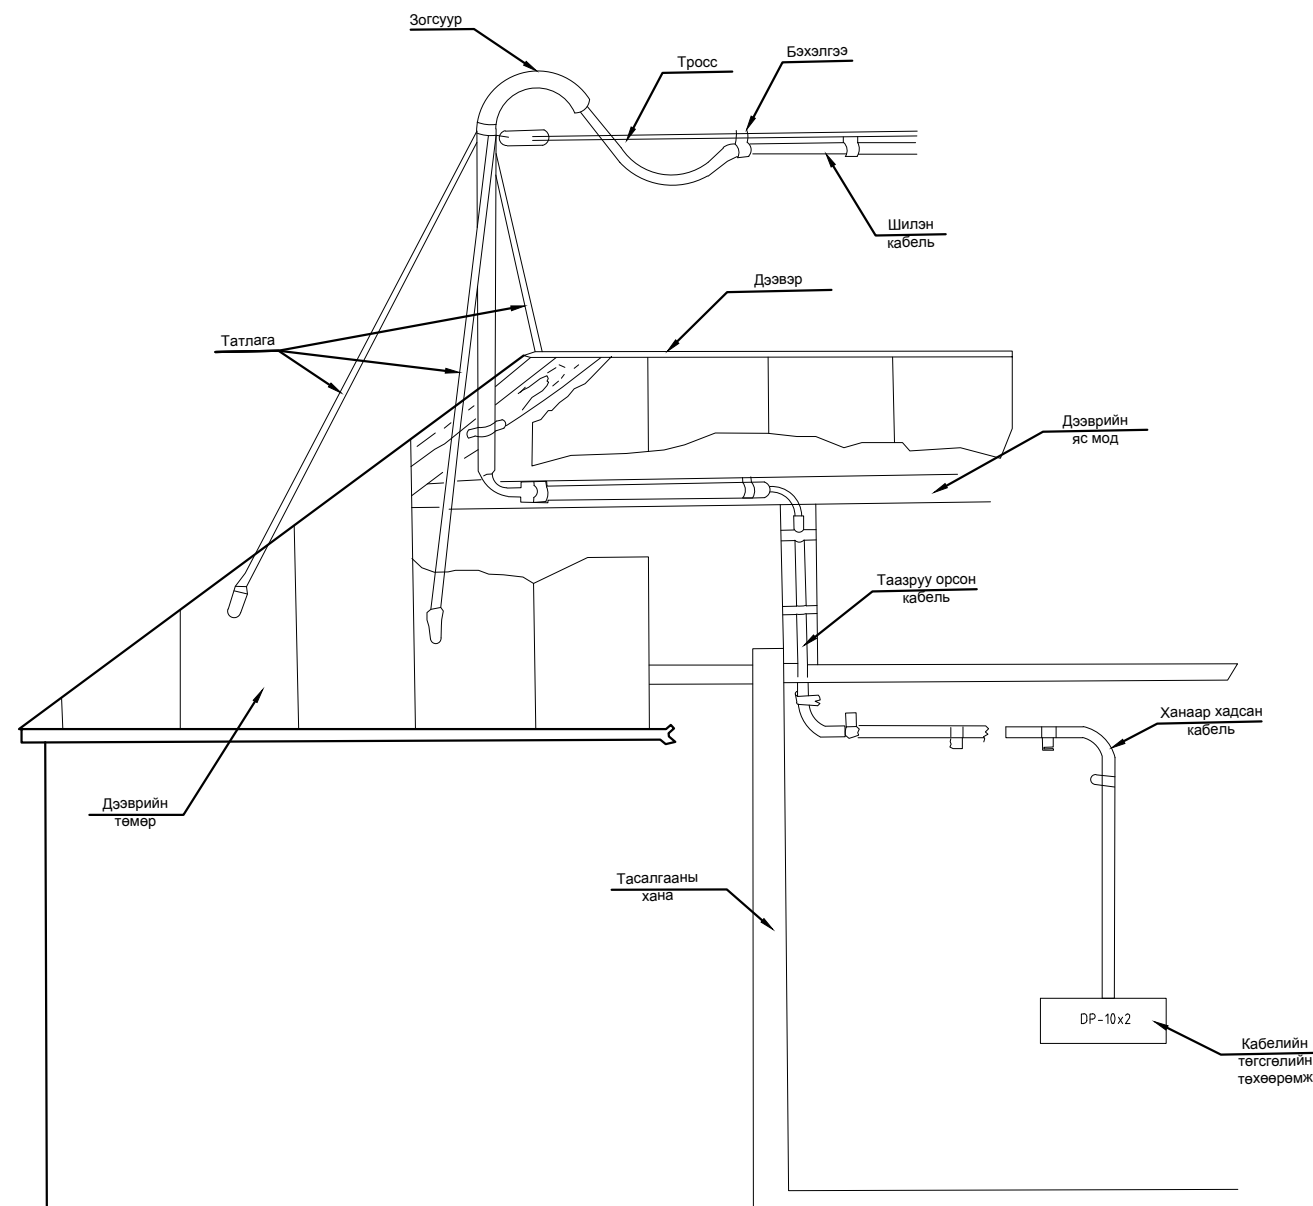

ТАЙЛБАР:

Д/д Огноо Засвар өөрчлөлт

Үе шат:

АЖЛЫН ЗУРАГ



"КРИТИВ МОНГОЛИА" ХХК
БАРИЛГЫН ИЖ БҮРЭН ЗУРАГ
ТӨСЛИЙН КОМПАНИ
Улаанбаатар хот
Баянзүрх дүүрэг, 26-р хороо,
Их монгол улсын гудамж,
"Санто Смарт Оффис"
2-207 тоот

Инженер	Б.Дэлгэрцэцэг
Гүйцэтгэсэн	Ц.Уранзаяа
Шалгасан	Б.Дэлгэрцэцэг

"ЗАЛУУЧУУДЫН СОЁЛЫН ОРДНЫ БАРИЛГА"
Байршил: Орхон аймаг, Баян-Өндөр сум,
Цагаанчулуут баг

Барилгын дээвэрт суурилуулах кабелийн
зогсуурийн зураг

Масштаб:	Зургийн дугаар: ГХ-7	Хуудас: 7
ЕГ Шифр: КМ-19-21-292	ТГ Шифр:	Огноо: 2019 он