



ӨНЦГИЙН АНКЕР ТУЛГУУР ӨА6-1

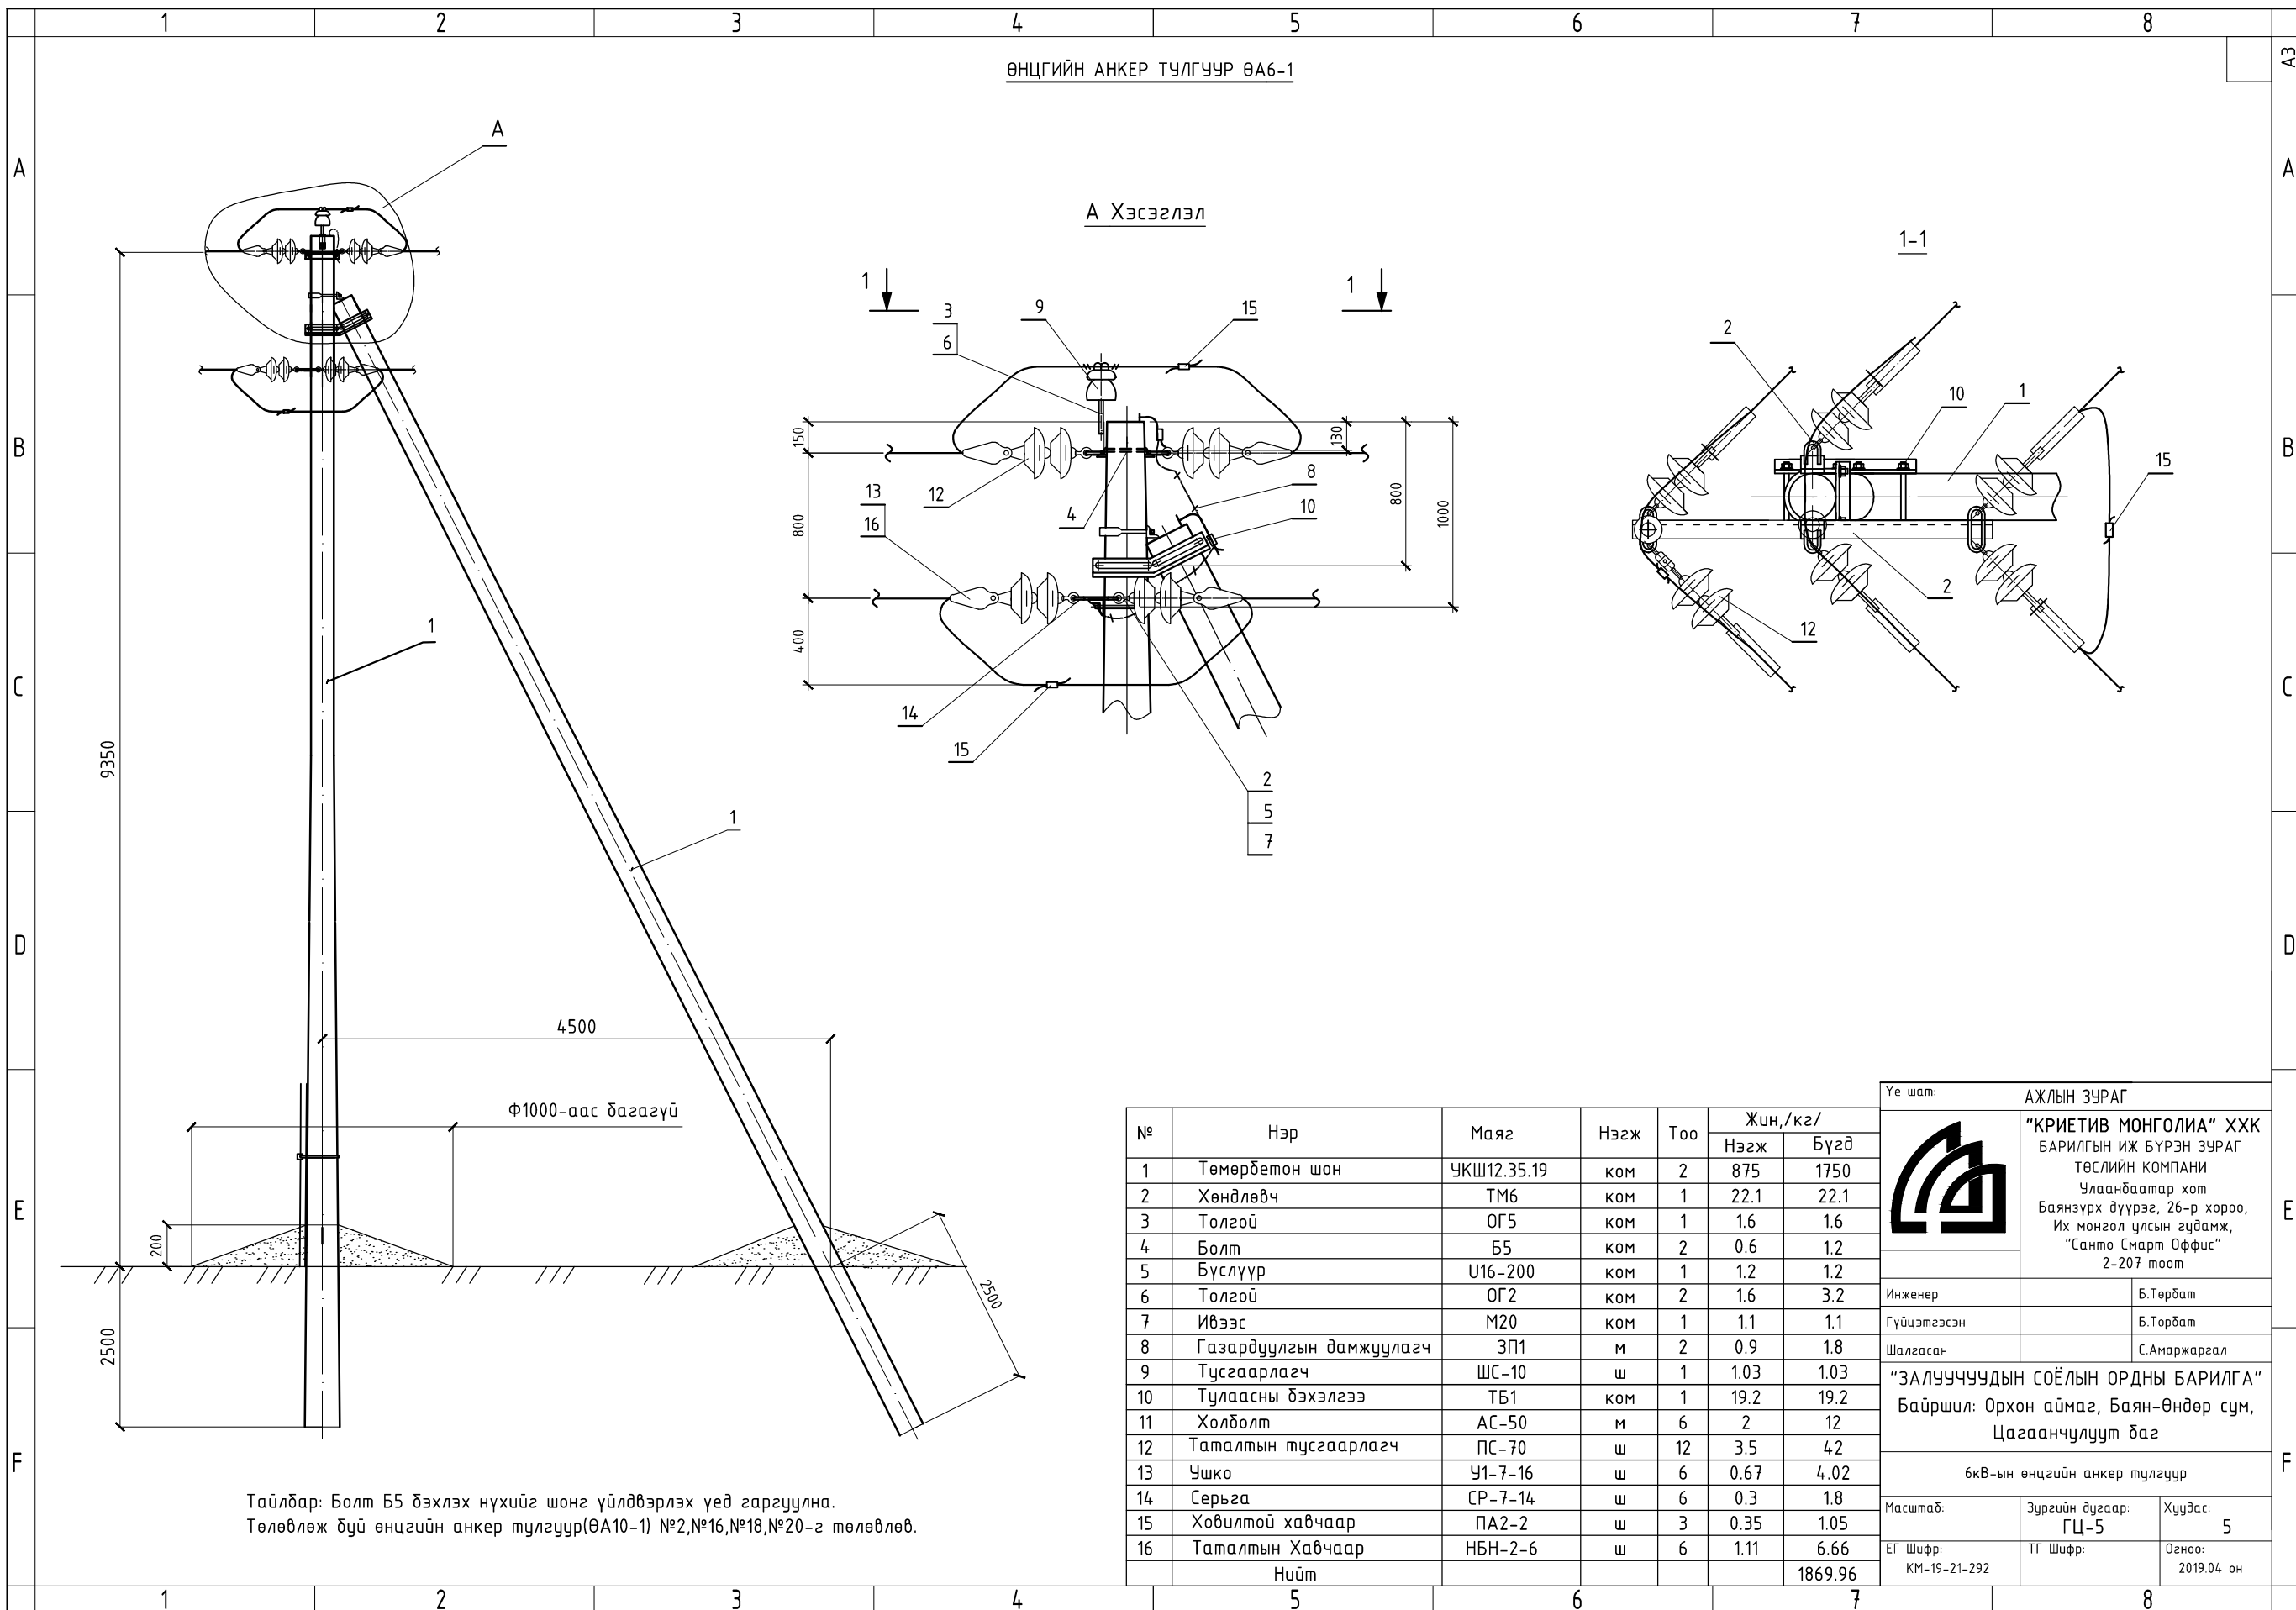

Тайлбар: Болт Б5 бэхлэх нүхийг сонг үйлдвэрлэх үед гаргуулна.
Төлөвлөж буй өнцгийн анкер тулгуур(ӨА10-1) №2,№16,№18,№20-г төлөвлөв.

№	Нэр	Маяг	Нэгж	Тоо	Жин,/кг/	
					Нэгж	Бүгд
1	Төмөрбетон шон	УКШ12.35.19	ком	2	875	1750
2	Хөндлөвч	ТМ6	ком	1	22.1	22.1
3	Толгой	ОГ5	ком	1	1.6	1.6
4	Болт	Б5	ком	2	0.6	1.2
5	Бүслүүр	У16-200	ком	1	1.2	1.2
6	Толгой	ОГ2	ком	2	1.6	3.2
7	Ивээс	М20	ком	1	1.1	1.1
8	Газардуулгын дамжуулагч	ЗП1	м	2	0.9	1.8
9	Тусгаарлагч	ШС-10	ш	1	1.03	1.03
10	Түлаасны бэхэлгээ	ТБ1	ком	1	19.2	19.2
11	Холболт	АС-50	м	6	2	12
12	Таталтын тусгаарлагч	ПС-70	ш	12	3.5	42
13	Ушко	У1-7-16	ш	6	0.67	4.02
14	Серьга	СР-7-14	ш	6	0.3	1.8
15	Ховилтой хавчаар	ПА2-2	ш	3	0.35	1.05
16	Таталтын Хавчаар	НБН-2-6	ш	6	1.11	6.66
Нийт						1869.96

Үе шат: АЖЛЫН ЗУРАГ



"КРИТИВ МОНГОЛИА" ХХК
 БАРИЛГЫН ИЖ БҮРЭН ЗУРАГ
 ТӨСЛИЙН КОМПАНИ
 Улаанбаатар хот
 Баянзүрх дүүрэг, 26-р хороо,
 Их монгол улсын гудамж,
 "Санто Смарт Оффис"
 2-207 тоот

Инженер: Б.Төрбат
 Гүйцэтгэсэн: Б.Төрбат
 Шалгасан: С.Амаржаргал

"ЗАЛУУЧУУДЫН СОЁЛЫН ОРДНЫ БАРИЛГА"
 Байршил: Орхон аймаг, Баян-Өндөр сум,
 Цагаанчулуут баг

6кВ-ын өнцгийн анкер тулгуур

Масштаб: Зургийн дугаар: Хуудас:
 ГЦ-5 5

ЕГ Шифр: ТГ Шифр: Огноо:
 КМ-19-21-292 2019.04 он