


МАТЕРИАЛЫН ТҮҮВЭР ТӨГСГӨЛ

Д/Ө	Нэр	Маяг	Хэм. нэгж	Тоо	Тайлбар
50	90° өнцөг холбогч, Ф50мм		ш	5	
51	90° өнцөг холбогч, Ф63мм		ш	4	
52	Цайрдагсан тугузан төмөр, 40x4мм		м	150	
53	Мөн 25x4мм		м	90	
54	Цайрдагсан бөөрөнхий ган, Ф10мм		м	200	
55	Тусгаарлагч дэр		ш	50	
56	Босоо электрод L=3м		ш	30	
57	Холболтын хомут		ш	60	
58	Кабелийн тавиур 200x100мм L=3м		ком	10	
59	Кабелийн тавиур тогтоогч		ком	30	
60	Газардүүлгын холболтын хайрцаг- ГХХ 310x580x220мм 630А, Э1021, IP30 Ш11мм-2ш, Ш7мм-20ш		ком	1	
61	КМИ10910 220В 9А		ш	2	
62	КМИ11810 380В 18А		ш	4	
63	Хүчний кабель, Ф5х4мм2		м	300	
64	Хүчний кабель, Ф5х6мм2		м	100	
65	Гэрэлтүүлгийн тогтоогч төмөр /бэхлэгээ/		ш	50	
66	Тросс		м	100	
67	Хавчигч хавчаар		ш	26	
68	РЭ коноп 20А 220В		ш	3	
69	Диммер 5кВт 220В	LD6230 EURO LIGHT	ш	1	

Гэрэлтүүлгийн самбар ГС-1-1	Гэрэлтүүлгийн самбар ГС-2-1	Төхөөрөмжийн самбар ТС-1-1	Ослын гэрэлтүүлгийн самбар ОГС-1-1
-----------------------------	-----------------------------	----------------------------	------------------------------------

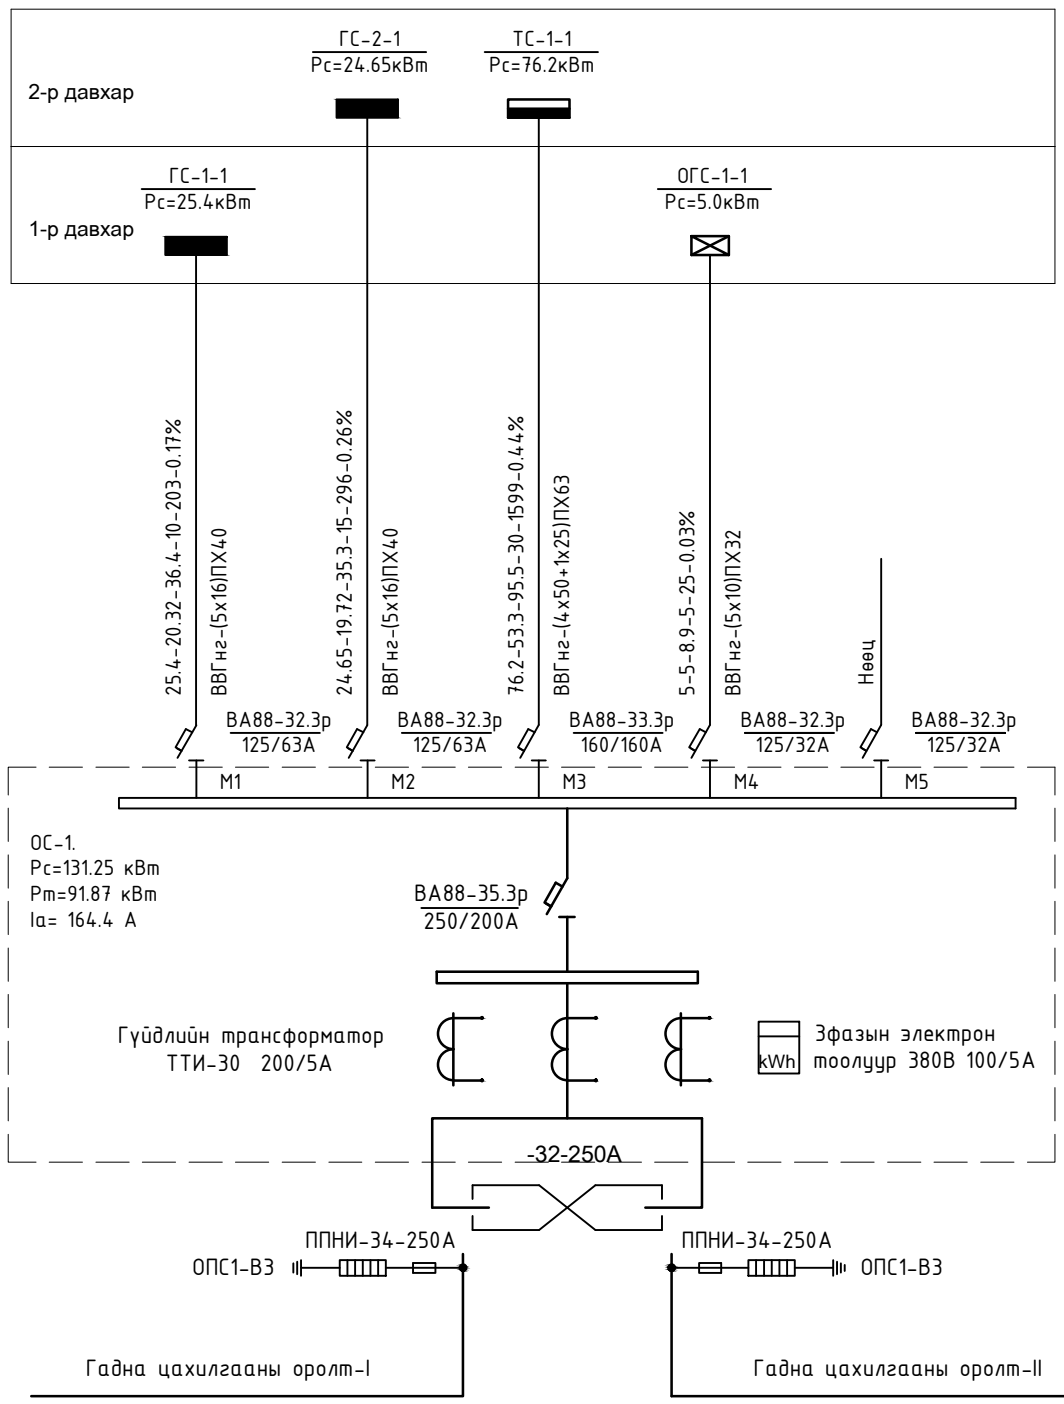

ТАЙЛБАР:

1. Энэхүү хуудсыг ХТ-5-7, ХТ-10-12 болон ДГ-1-2-ын хамт үзнэ үү.



"КРИЕТИВ МОНГОЛИА" ХХК
 БАРИЛГЫН ИЖ БҮРЭН ЗУРАГ
 ТӨСЛИЙН КОМПАНИ
 Улаанбаатар хот
 Баянзүрх дүүрэг, 26-р хороо,
 Их монгол улсын гудамж,
 "Санто Смарт Оффис"
 2-207 тоот

Инженер	Б.Төрбат
Гүйцэтгэсэн	Б.Төрбат
Шалгасан	С.Амаржаргал

"ЗАЛУУЧУУДЫН СОЁЛЫН ОРДОНЫ
 БАРИЛГА" Байршил: Орхон аймаг,
 Баян-Өндөр сум, Цагаанчулуут баг
 0.4 кВ-ын тооцооны үндсэн бүдүүвч (ОС-1).
 Материалын түүвэр төгсгөл

Масштаб:	Зургийн дугаар: ХТ-4	Хуудас: 4
ЕГ Шифр: КМ-19-21-292	ТГ Шифр:	Огноо: 2019.04 он

Магистраль шугам

Шугамын тэмдэглэгээ	Тооцооны ачаалал	Тооцооны гүйдэл	Урт	Момент	Хүчдэлийн алдагдал	Дамжуулагчийн хөндлөн огтлол	Хоолойн маяг
	кВт	А	м	кВт*м	%	мм ²	мм
1							
2							
3							
4							
5							
6							
7							
8							