


ГЭРЛИЙН САМБАРЫН БУДУУВЧ. ГС-1-1

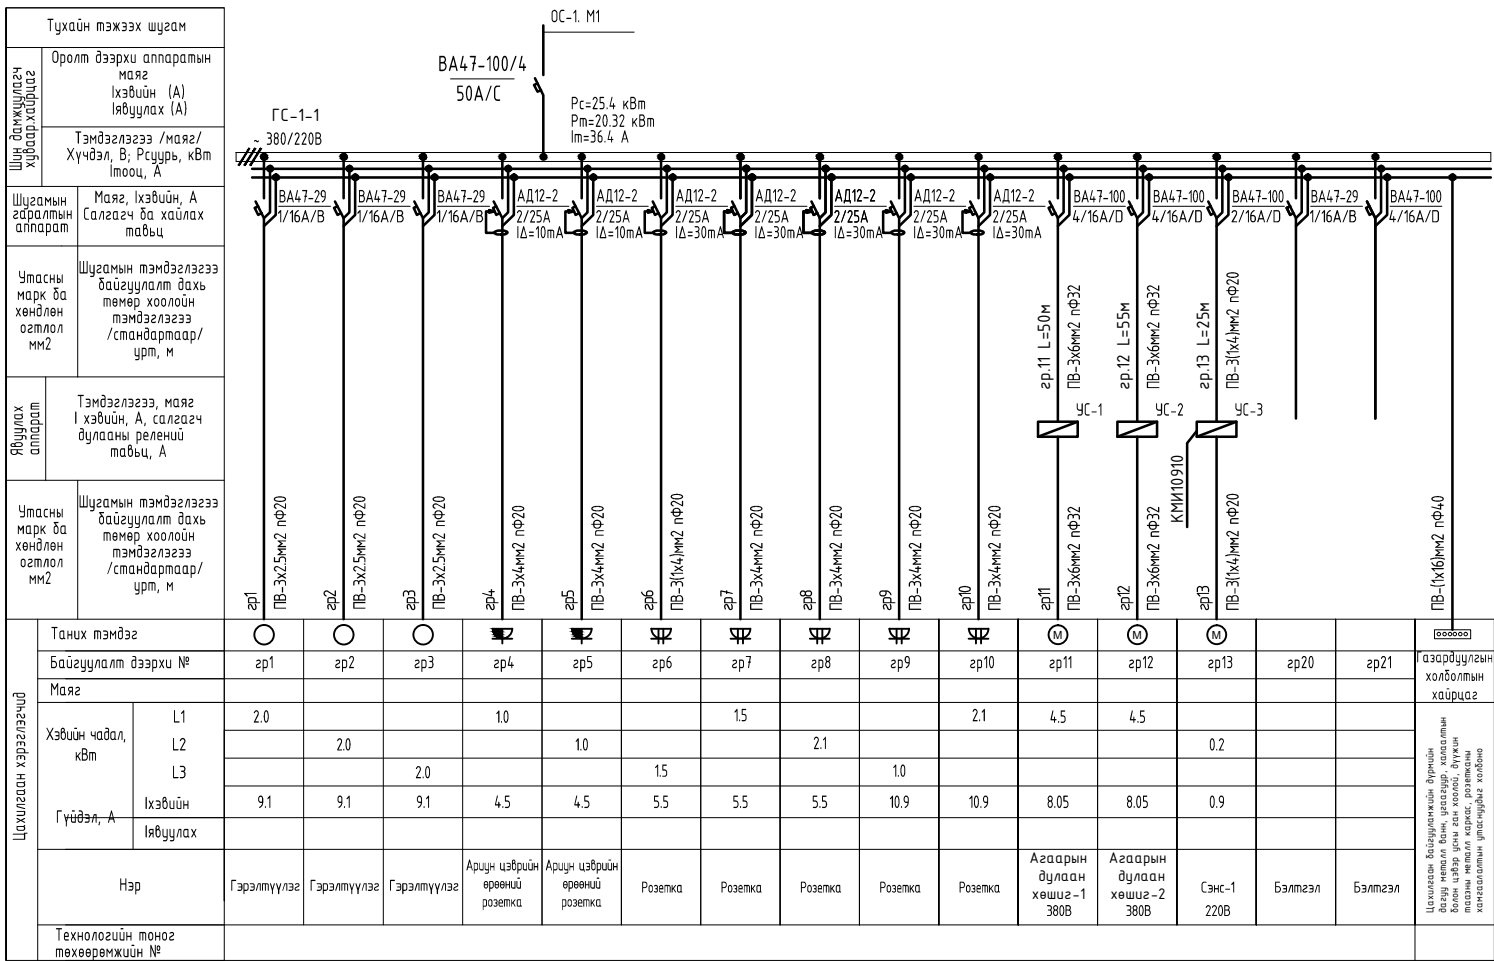

ТАЙЛБАР:

1. Энэхүү хуудсыг ХТ-4-7, ХТ-10-12 болон ДГ-1-2-ын хамт үзнэ үү.

Д/в Огноо Засвар өөрчлөлт

Үе шат: АЖЛЫН ЗУРАГ

"КРИЕТИВ МОНГОЛИА" ХХК
 БАРИЛГЫН ИЖ БҮРЭН ЗУРАГ
 ТӨСЛИЙН КОМПАНИ
 Улаанбаатар хот
 Баянзүрх дүүрэг, 26-р хороо,
 Их монгол улсын гудамж,
 "Санто Смарт Оффис"
 2-207 тоот

Инженер: Б.Төрбат
 Гүйцэтгэсэн: Б.Төрбат
 Шалгасан: С.Амаржаргал

"Залуучуудын Соёлын Ордонь Барилга" Байршил: Орхон аймаг, Баян-Өндөр сум, Цагаанчулуут баг

Гэрлийн самбарын бүдүүвч ГС-1-1

Масштаб: Зургийн дугаар: ХТ-5 Хуудас: 5
 ЕГ Шифр: КМ-19-21-292 ТГ Шифр: Огноо: 2019.04 он