


ГЭРЛИЙН САМБАРЫН БУДУУВЧ. ГС-2-1

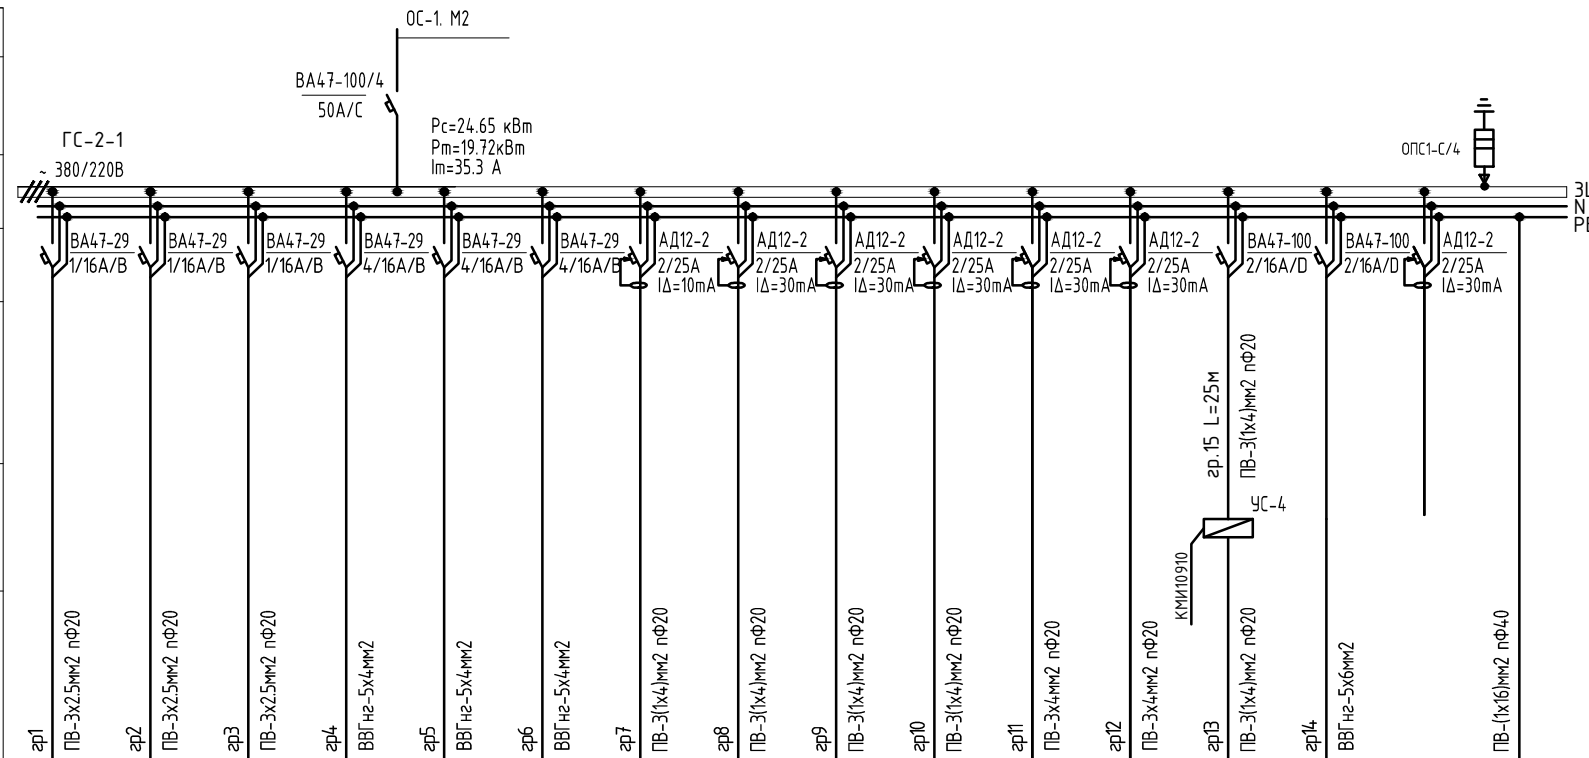

Таних тэмдэг	ГС-2-1														
	гp1	гp2	гp3	гp4	гp5	гp6	гp7	гp8	гp9	гp10	гp11	гp12	гp13	гp14	
Байгуулалт дээрхи №	гp1	гp2	гp3	гp4	гp5	гp6	гp7	гp8	гp9	гp10	гp11	гp12	гp13	гp14	
Хэвийн чадал, кВт	L1	1.0		2.0			1.0			2.1			0.15		
	L2		1.0				2.0			2.1			5.0		
	L3			1.0			2.0		1.8			1.5			
Гүйдэл, А	Ихэвийн	4.5	4.5	4.5	9.1	9.1	9.1	4.5	9.1	8.2	9.5	9.5	6.8	0.68	22.7
	Явуулах														
Нэр	Гэрэлтүүлэг	Гэрэлтүүлэг	Гэрэлтүүлэг	Гэрэлтүүлэг	Гэрэлтүүлэг	Гэрэлтүүлэг	Ариун цэврийн өрөөний розетка	Розетка	Розетка	Розетка	Розетка	Розетка	Сэнс-2 220В	Диммер 220В	Бэлтгэл
Технологийн тоног төхөөрөмжийн №	ГС-2-1														

ТАЙЛБАР:

1. Энэхүү хуудсыг ХТ-4-7, ХТ-10-12 болон ДГ-1-2-ын хамт үзнэ үү.



"КРИЕТИВ МОНГОЛИА" ХХК
 БАРИЛГЫН ИЖ БҮРЭН ЗУРАГ
 ТӨСЛИЙН КОМПАНИ
 Улаанбаатар хот
 Баянзүрх дүүрэг, 26-р хороо,
 Их монгол улсын гудамж,
 "Санто Смарт Оффис"
 2-207 тоот

Инженер	Б.Төрбат
Гүйцэтгэсэн	Б.Төрбат
Шалгасан	С.Амаржаргал

"ЗАЛУУЧУУДЫН СОЁЛЫН ОРДОНЫ
БАРИЛГА" Байршил: Орхон аймаг,
 Баян-Өндөр сум, Цагаанчулуут баг
 Гэрлийн болон ослын гэрэлтүүлгийн
 самбаруудын будуувч ГС-2-1, ОС-1-1

Масштаб:	Зургийн дугаар: ХТ-6	Хуудас: 6
ЕГ Шифр: КМ-19-21-292	ТГ Шифр:	Огноо: 2019.04 он