


1-Р ДАВХАРЫН КАБЕЛИЙН ТАВИУРЫН БАЙГУУЛАЛТ М1:100


ТАЙЛААР:

1. Энэхүү хуудсанд кабелийн тавиурын байгуулалттай хамт цахилгааны самбаруудын ерөнхий тэжээлийн кабелиудын зургийг цугт нь тусгасан.

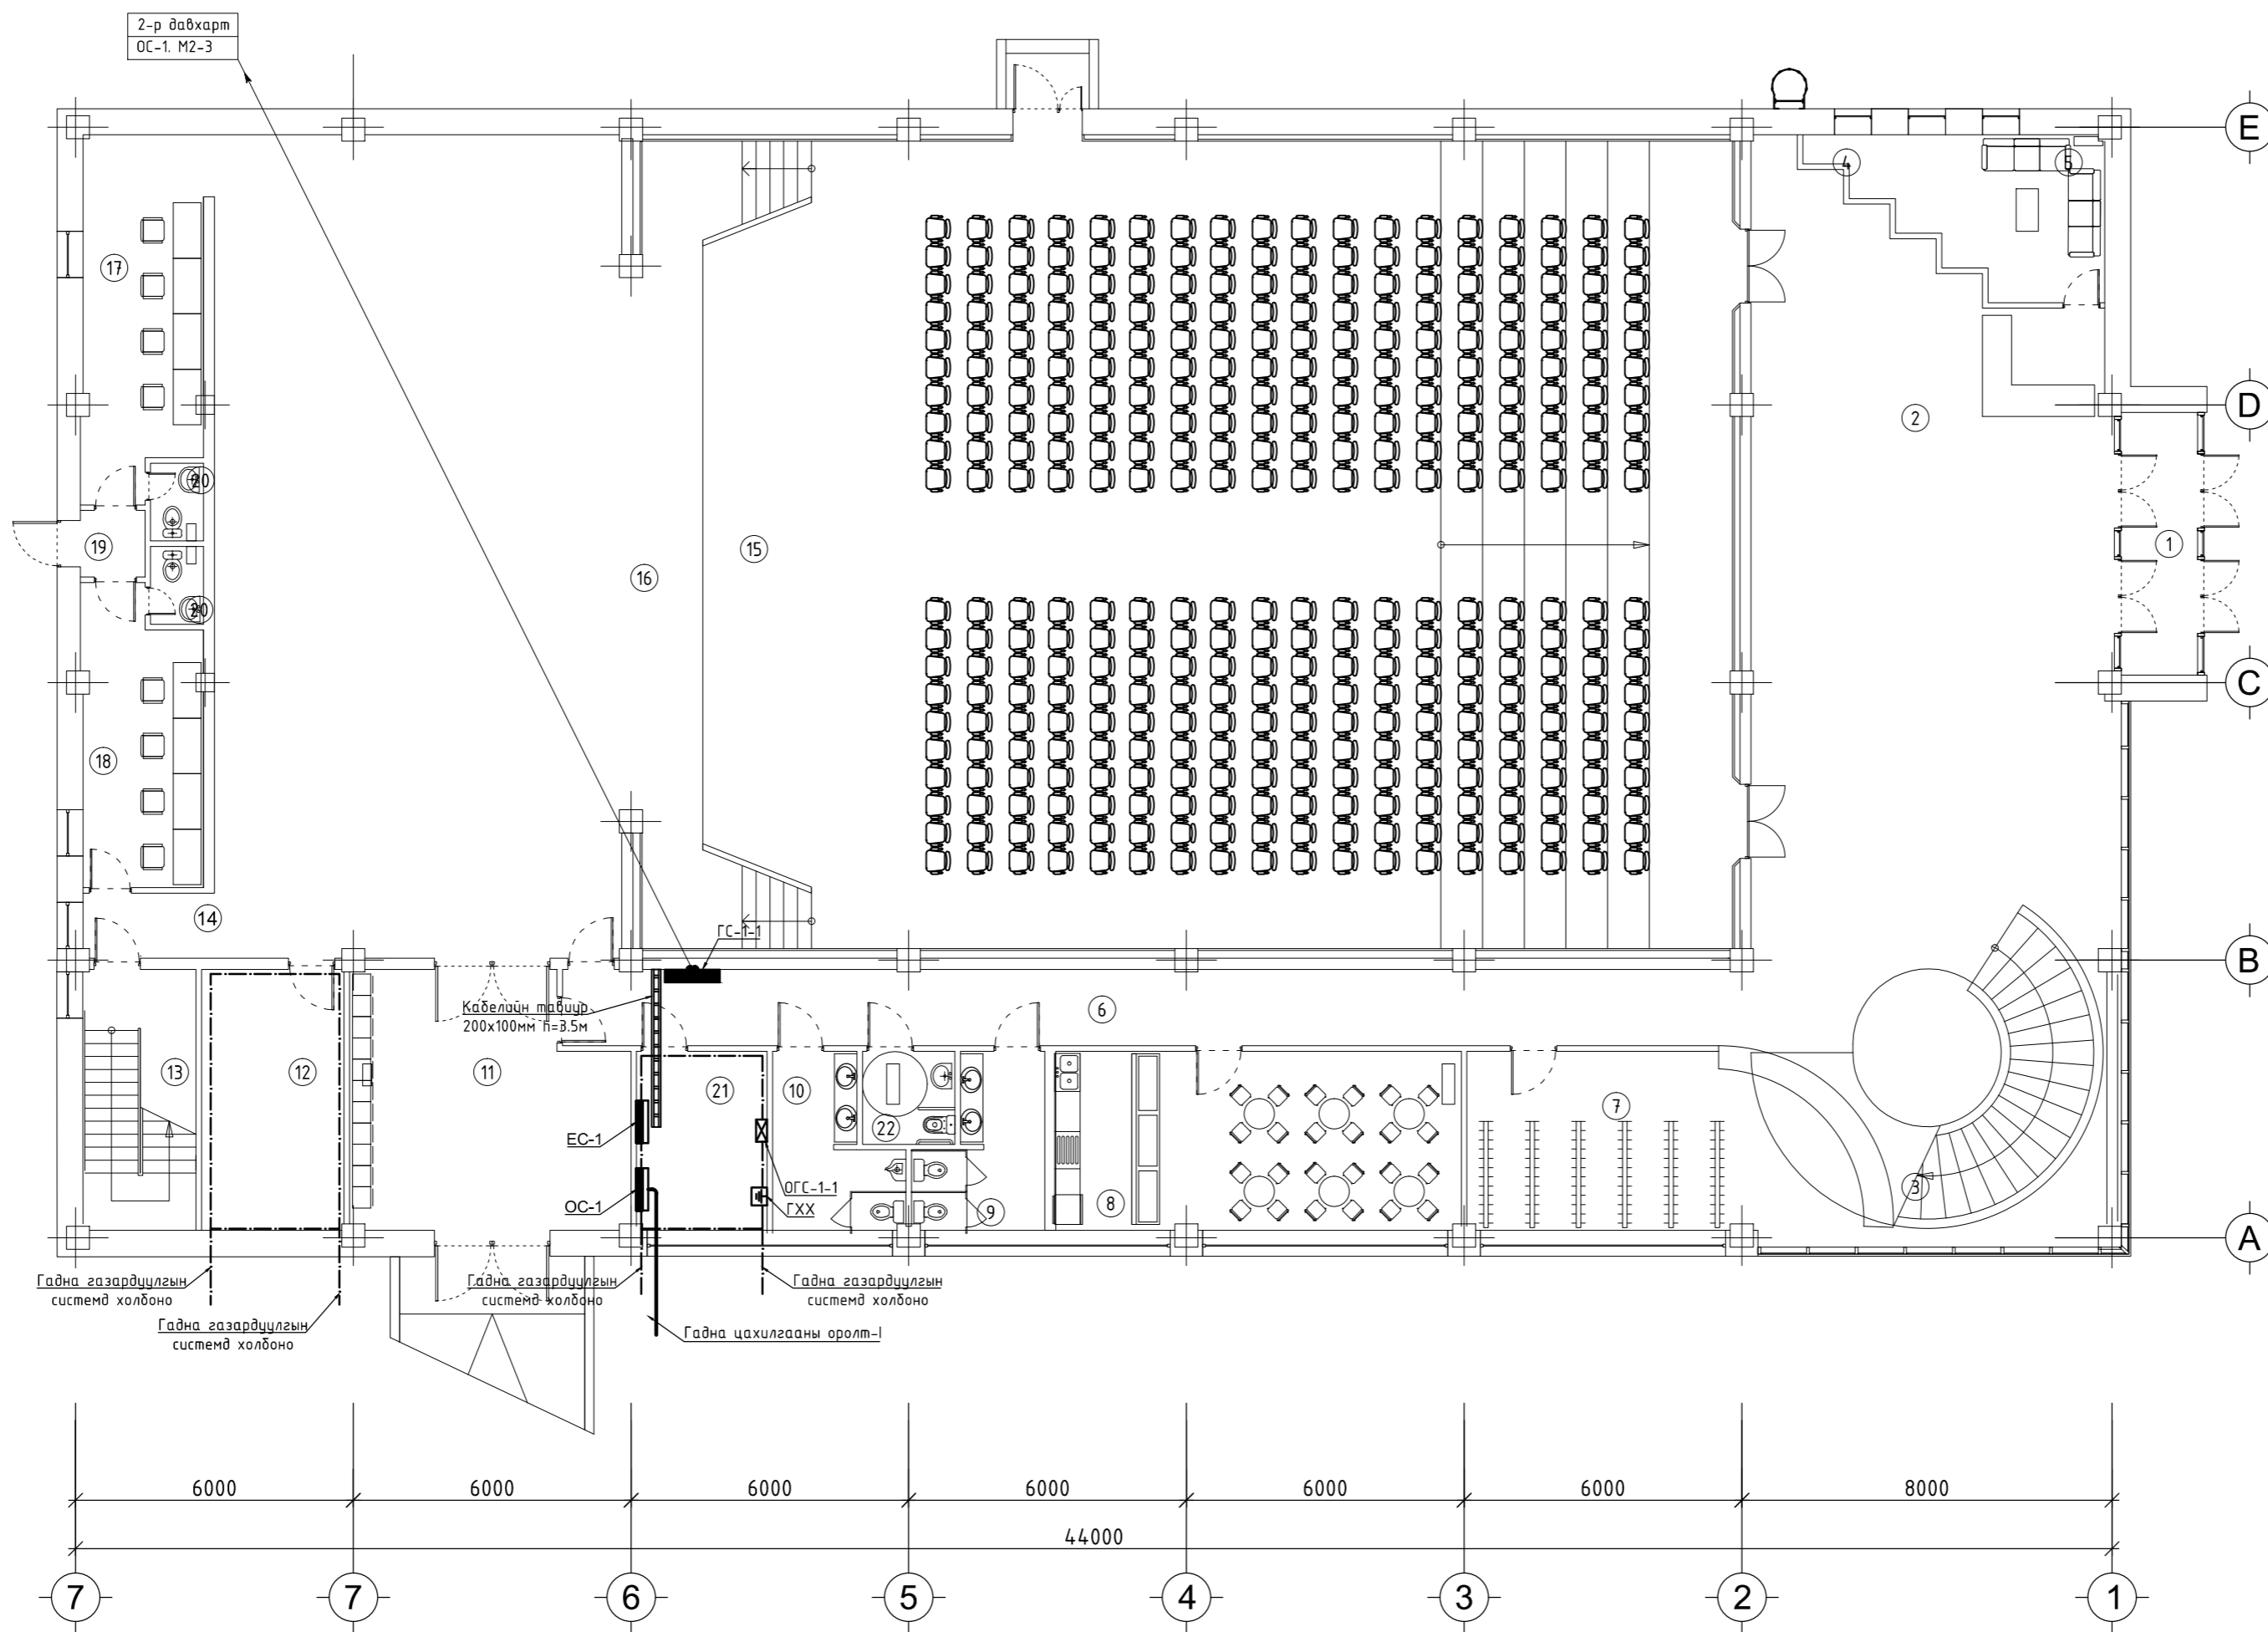

Д/а	Огноо	Засвар өөрчлөлт
Зөвшөөрөгдсөн		
Гарын үсэг	Нэр	
БА	Б.Батнасан	
ББ	Ж.Тццл	
ХАС	Э.Мөнхтүлээ	
ЦБЗ	Ц.Булганчимэгэ	
ХД	Б.Дэлгэрцэцэгэ	

АЖЛЫН ЗУРАГ



**"КРИТИВ МОНГОЛИА" ХХК**  
 БАРИЛГЫН ИЖ БҮРЭН ЗУРАГ ТӨСЛИЙН КОМПАНИ  
 Улаанбаатар хот, Баянзүрх дүүрэг, 26-р хороо, Их монгол улсын гудамж, Санто Смарт Оффис" 2-207 тоот

Инженер	Б.Төрбат
Гүйцэтгэсэн	Б.Төрбат
Шалгасан	С.Амаржаргал

"ЗАЛУУЧУУДЫН СОЁЛЫН ОРДОНЫ БАРИЛГА" Байршил: Орхон аймаг, Баян-Өндөр сум, Цагаанчулуут баг

1-р давхарын кабелийн тавиурын байгуулалт

Масштаб:	Зургийн дугаар:	Хуудас:
М 1:100	ХТ-10	10
ЕГ Шифр:	ТГ Шифр:	Огноо:
КМ-19-21-292		2019.04 он

д.д	Өрөөний нэр	Талбай /м.кв/	Өрөөний тодорхойлолт	Талбай	15	Узвэрийн танхим	Талбай	
1	Гонх	8.8	8	Буфет	23.0	18	Хувцас солих өрөө /эр/	17.4
2	Үүдний хэсэг	126.0	9	Ариун цэврийн өрөө /эм/	11.0	19	Гонх	2.1
3	Шатны хонгил	18.8	10	Ариун цэврийн өрөө /эр/	11.0	20	Ариун цэврийн өрөө 2x2	4.0
4	Жижүүрийн өрөө	9.9	11	Тайз заслын өрөө	30.9	21	Узель	11.0
5	Тасалбар түгээх	16.5	12	Цахилгааны өрөө	17.7	22	ХБИ а/ц/өрөө	4.0
			13	Шатны хонгил	14.7		Нийт цэвэр талбай	916.2
			14	Корридор	7.6		Тэнхлэгээрээ	1056
			6	Корридор	32.4	16	Тайз	174.5
			7	Өлгүүр	30.5	17	Хувцас солих өрөө /эм/	25.0