


1-Р ДАВХАРЫН ХҮЧИТ ТӨХӨӨРӨМЖИЙН БАЙГУУЛАЛТ М1:100

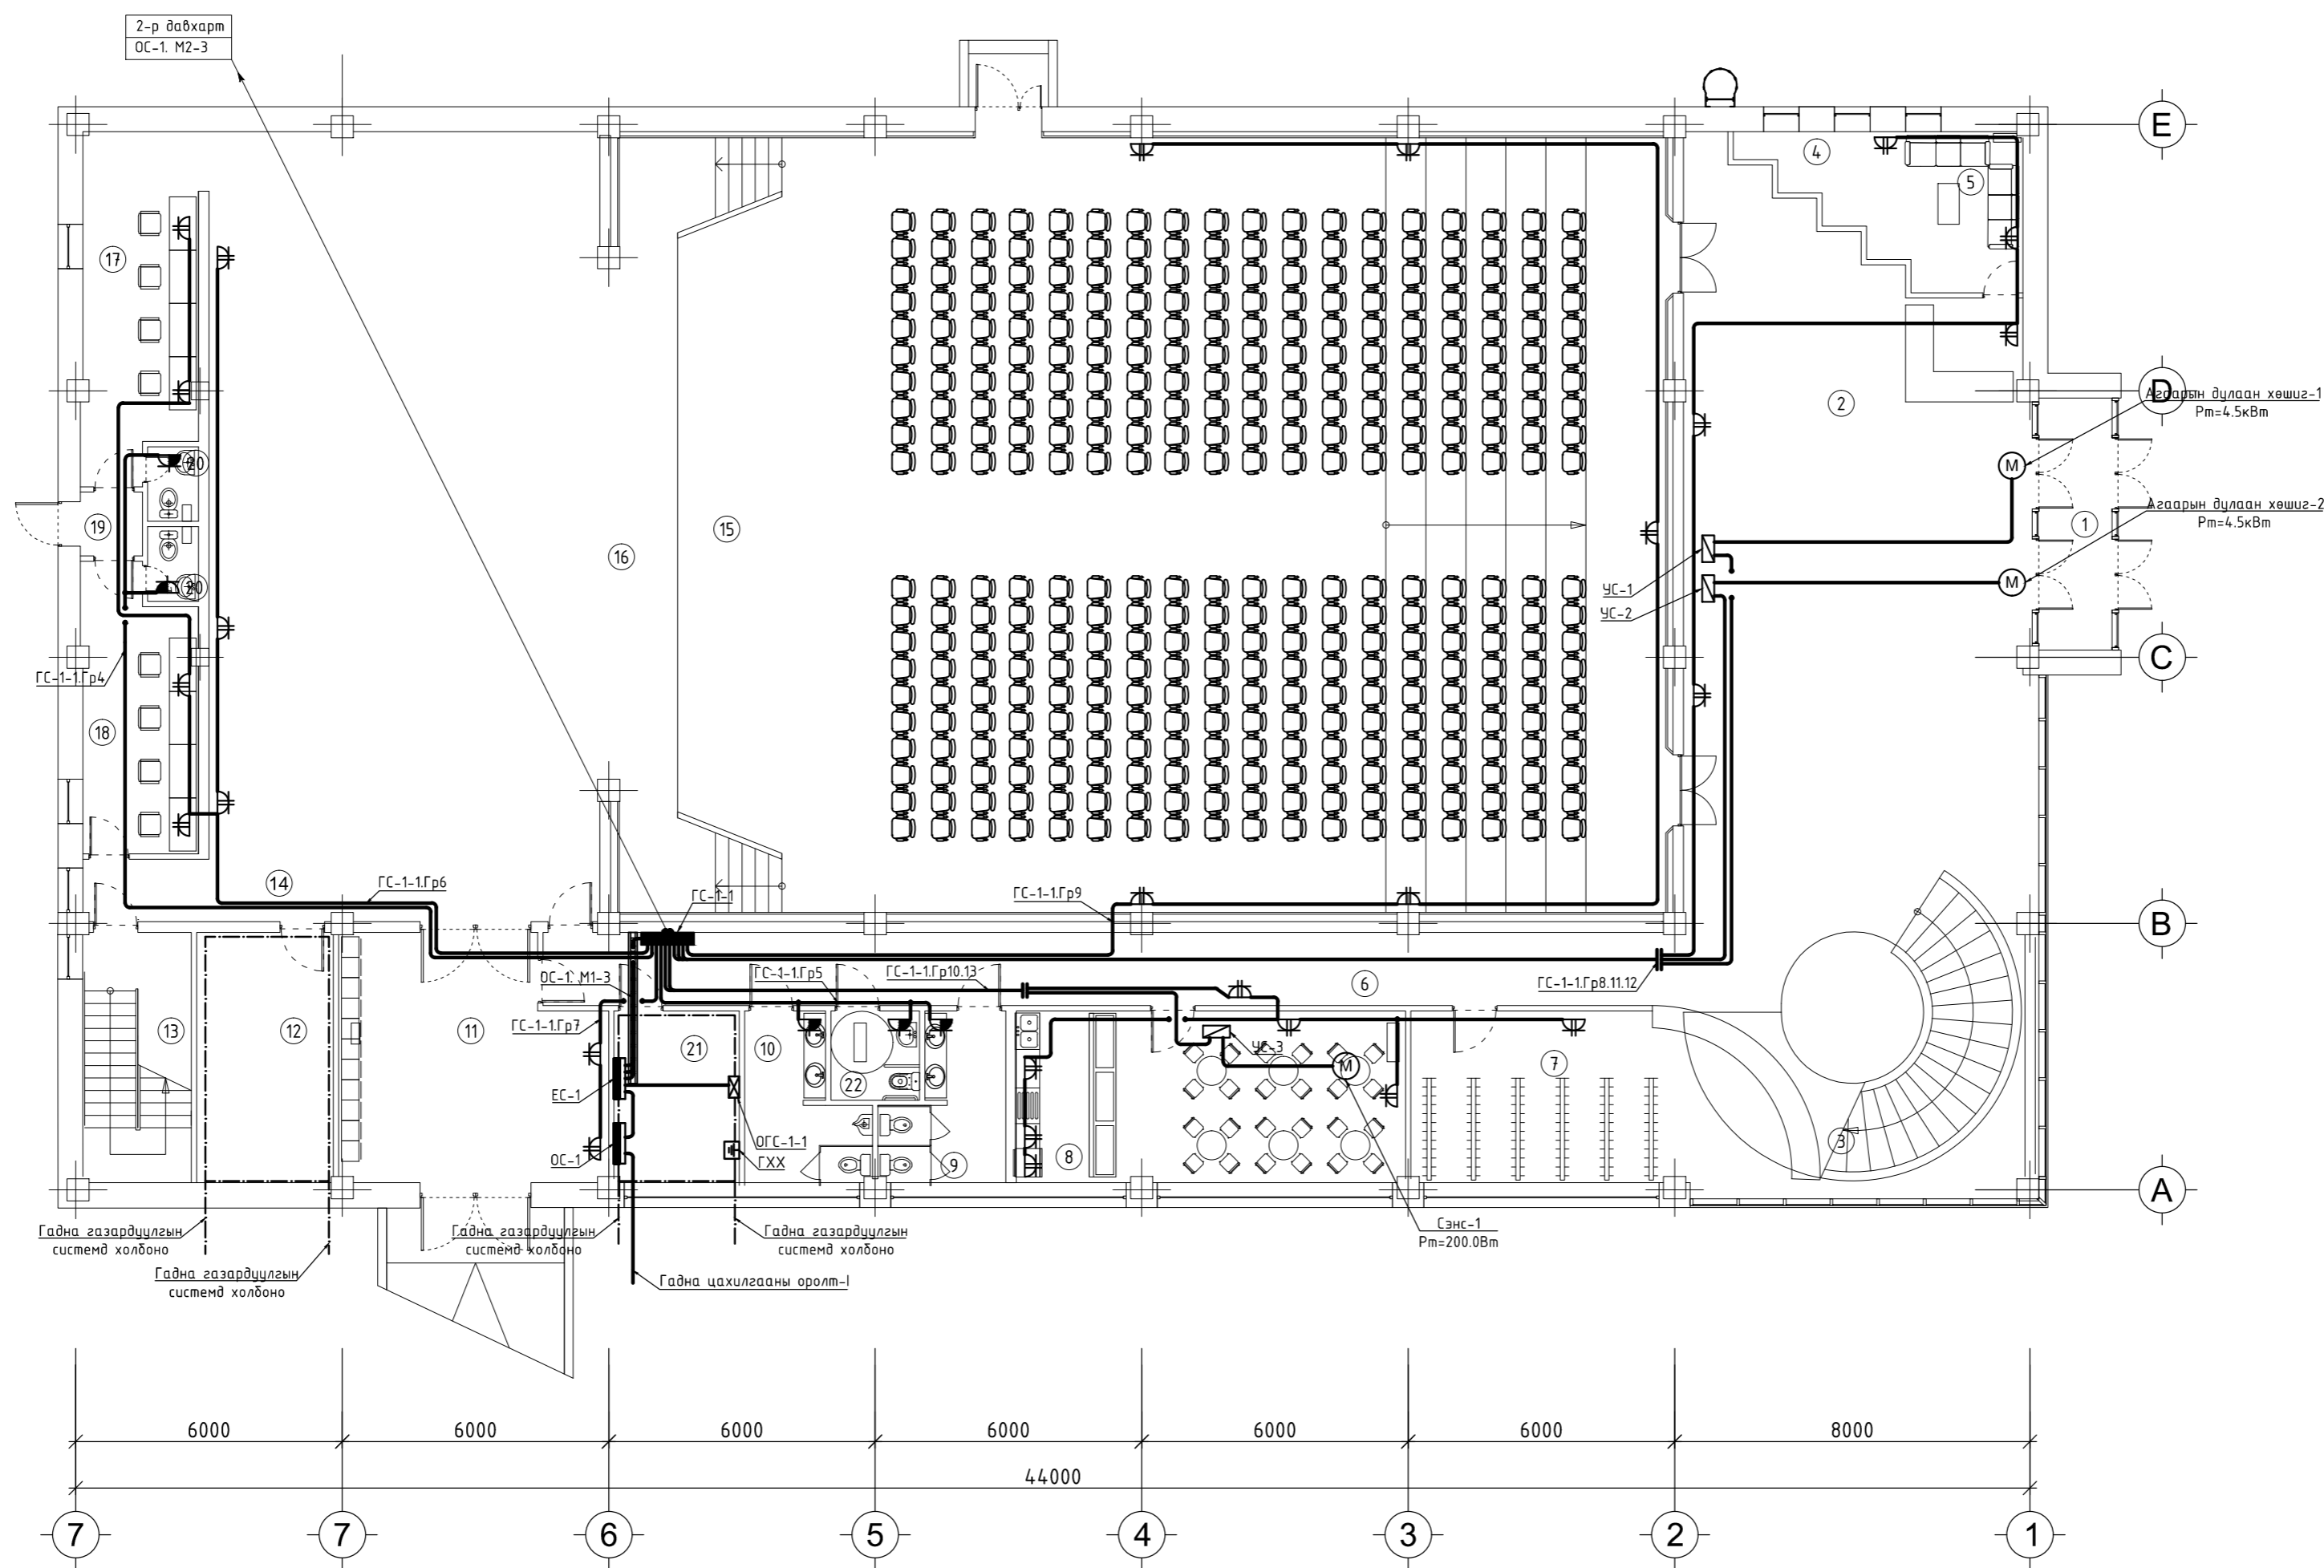

- ТАЙЛААР:
- Энэхүү хуудсыг ХТ-10-12-ын хамт үзнэ үү.
 - Ариун цэврийн өрөөнд шалнаас 1,2м өндөрт моноглах хамгаалагдсан розеткнүүд рүү ПВ-3х2.5 мм2 утсаар хана ба шалаар сувагт пластмассан хоолойд сүвлэнэ.
 - Хананд 0,3м өндөрт далд угсрах розеткнүүд рүү ПВ утсыг пластмассан хоолойд сүвлэн илээр түдүүлдэнэ.
 - Босоо шугамуудыг кабелийн сувагт кабелийн тавцурт бэхэлсэн ВВГнг кабелиар, ОС самбарыг цахилгаан самбарын өрөөнд моноглоно.

Д/а	Огноо	Засвар өөрчлөлт
ЗӨВШӨӨРӨЛЦСӨН		
Гарын үсэг	Нэр	
БА	Б.Батнасан	
ББ	Ж.Тццл	
ХАС	Э.Мөнхтүвшээ	
ЦБЗ	Ц.Булганчимээ	
ХД	Б.Дэлгэрцэцэг	

АЖЛЫН ЗУРАГ

"КРИТИВ МОНГОЛИА" ХХК
 БАРИЛГЫН ИЖ БҮРЭН ЗУРАГ
 ТӨСЛИЙН КОМПАНИ
 Улаанбаатар хот, Баянзүрх дүүрэг, 26-р хороо, Их монгол улсын гудамж, "Санто Снарт Оффис" 2-207 тоот

Инженер	Б.Төрбат
Гүйцэтгэсэн	Б.Төрбат
Шалгасан	С.Амаржаргал

"ЗАЛУУЧУУДЫН СОЁЛЫН ОРДОНЫ БАРИЛГА" Байршил: Орхон аймаг, Баян-Өндөр сум, Цагаанчулуут баг

Масштаб:	Зургийн дугаар:	Хуудас:
М 1:100	ХТ-11	11
ЕГ Шифр:	ТГ Шифр:	Огноо:
КМ-19-21-292		2019.04 он

д.д	Өрөөний нэр	Талбай /м.кв/	Өрөөний тодорхойлолт	Талбай	15	Узвэрийн танхим	Талбай	
1	Гонх	8.8	8	Буфет	23.0	18	Хувцас солих өрөө /эр/	17.4
2	Үүдний хэсэг	126.0	9	Ариун цэврийн өрөө /эм/	11.0	19	Гонх	2.1
3	Шатны хонгил	18.8	10	Ариун цэврийн өрөө /эр/	11.0	20	Ариун цэврийн өрөө 2x2	4.0
4	Жижүүрийн өрөө	9.9	11	Тайз заслын өрөө	30.9	21	Узель	11.0
5	Тасалбар түгээх	16.5	12	Цахилгааны өрөө	17.7	22	ХБИ а/ц/өрөө	4.0
			13	Шатны хонгил	14.7		Нийт цэвэр талбай	916.2
			14	Корридор	7.6		Тэнхлэгээрээ	1056
			6	Корридор	32.4	15	Узвэрийн танхим	234.4
			7	Өлгүүр	30.5	16	Тайз	174.5