


2-Р ДАВХАРЫН ХҮЧИТ ТӨХӨӨРӨМЖИЙН БАЙГУУЛАЛТ М1:100

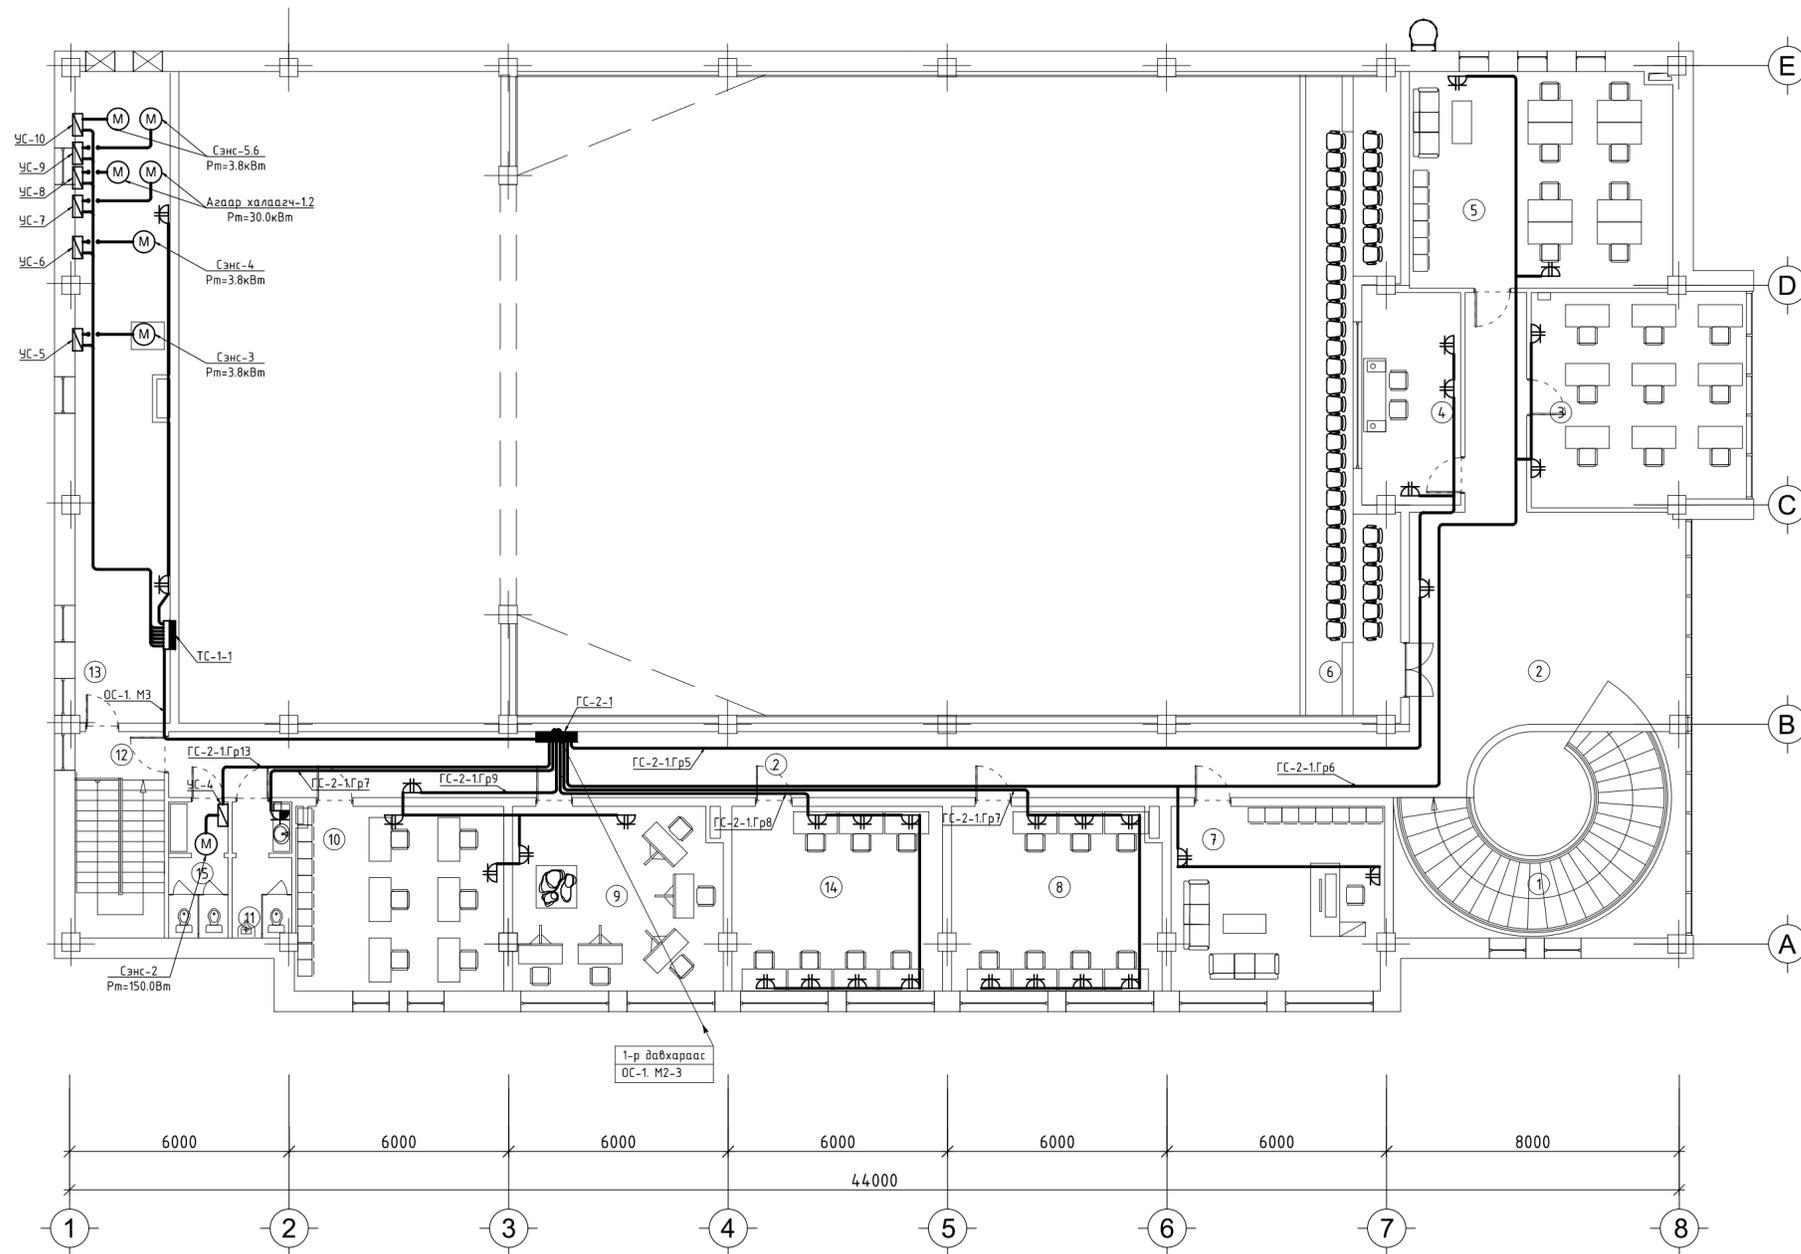

- ТАЙЛААР:
- Энэхүү хуудсыг ХТ-10-12-ын хамт үзнэ үү.
  - Ариун цэврийн өрөөнд шалнаас 1,2м өндөрт моноглах хамгаалагдсан розеткнүүд рүү ПВ-3х2.5 мм2 цусаар хана ба шалаар сувагт пластмассан хоолойд сүвлэнэ.
  - Хананд 0,3м өндөрт далд угсрах розеткнүүд рүү ПВ цусыг пластмассан хоолойд сүвлэн илээр түдгүүлдэнэ.
  - Босоо шугамуудыг кабелийн сувагт кабелийн тавцурт бэхэлсэн ВВГнг кабелиар, ОС самбарыг цахилгаан самбарын өрөөнд моноглоно.

Д/а	Огноо	Засвар өөрчлөлт
ЗӨВШӨӨРӨЛЦСӨН		
Гарын үсэг	Нэр	
БА	Б.Батнасан	
ББ	Ж.Тццл	
ХАС	Э.Мөнхтүлээ	
ЦБЧ	Ц.Булганчимээ	
ХД	Б.Дэлгэрцэцэг	

АЖЛЫН ЗУРАГ

**"КРИТИВ МОНГОЛИА" ХХК**  
 БАРИЛГЫН ИЖ БҮРЭН ЗУРАГ ТӨСЛИЙН КОМПАНИ  
 Улаанбаатар хот, Баянзүрх дүүрэг, 26-р хороо, Их монгол улсын гудамж, "Санто Смарт Оффис" 2-207 тоот

Инженер	Б.Төрбат
Гүйцэтгэсэн	Б.Төрбат
Шалгасан	С.Амаржаргал

"ЗАЛУУЧУУДЫН СОЁЛЫН ОРДОНЫ БАРИЛГА"  
 Байршил: Орхон аймаг, Баян-Өндөр сум, Цагаанчулуут баг

2-р давхарын хүчит төхөөрөмжийн байгуулалт

Масштаб:	Зургийн дугаар:	Хуудас:
М 1:100	ХТ-12	12
ЕГ Шифр:	ТГ Шифр:	Огноо:
КМ-19-21-292		2019.04 он

ӨРӨӨНИЙ ТОДОРХОЙЛОЛТ		4	11	12.0
д.д	Өрөөний нэр	Талбай /м.кв/	Өрөөний нэр	Талбай /м.кв/
1	Шатны хонгил	18.8	4 Гэрлийн удирдлагын өрөө	15.6
2	Корридор	97.8	5 Багш нарын өрөө	41.7
3	Номын сан	45.1	6 Бельэтажа	38.7
			7 Соёлын төвийн эрхлэгч	29.7
			8 Компьютерын сургалт	29.3
			9 Уран зургийн дугуйлан	29.3
			10 Гадаад хэлний сургалт	28.8
			11 Ариун цэврийн өрөө	12.0
			12 Шатны хонгил	14.7
			13 Удаан хугацааны агуулах	49.8
			14 Ардын уламжлалын өрөө	29.3
			15 Ариун цэврийн өрөө	
			Нийт цэвэр талбай	559.3
			Тэнхлэгээрээ	1056