


1-Р ДАВХАРЫН ГЭРЭЛТҮҮЛГИЙН БАЙГУУЛАЛТ М1:100

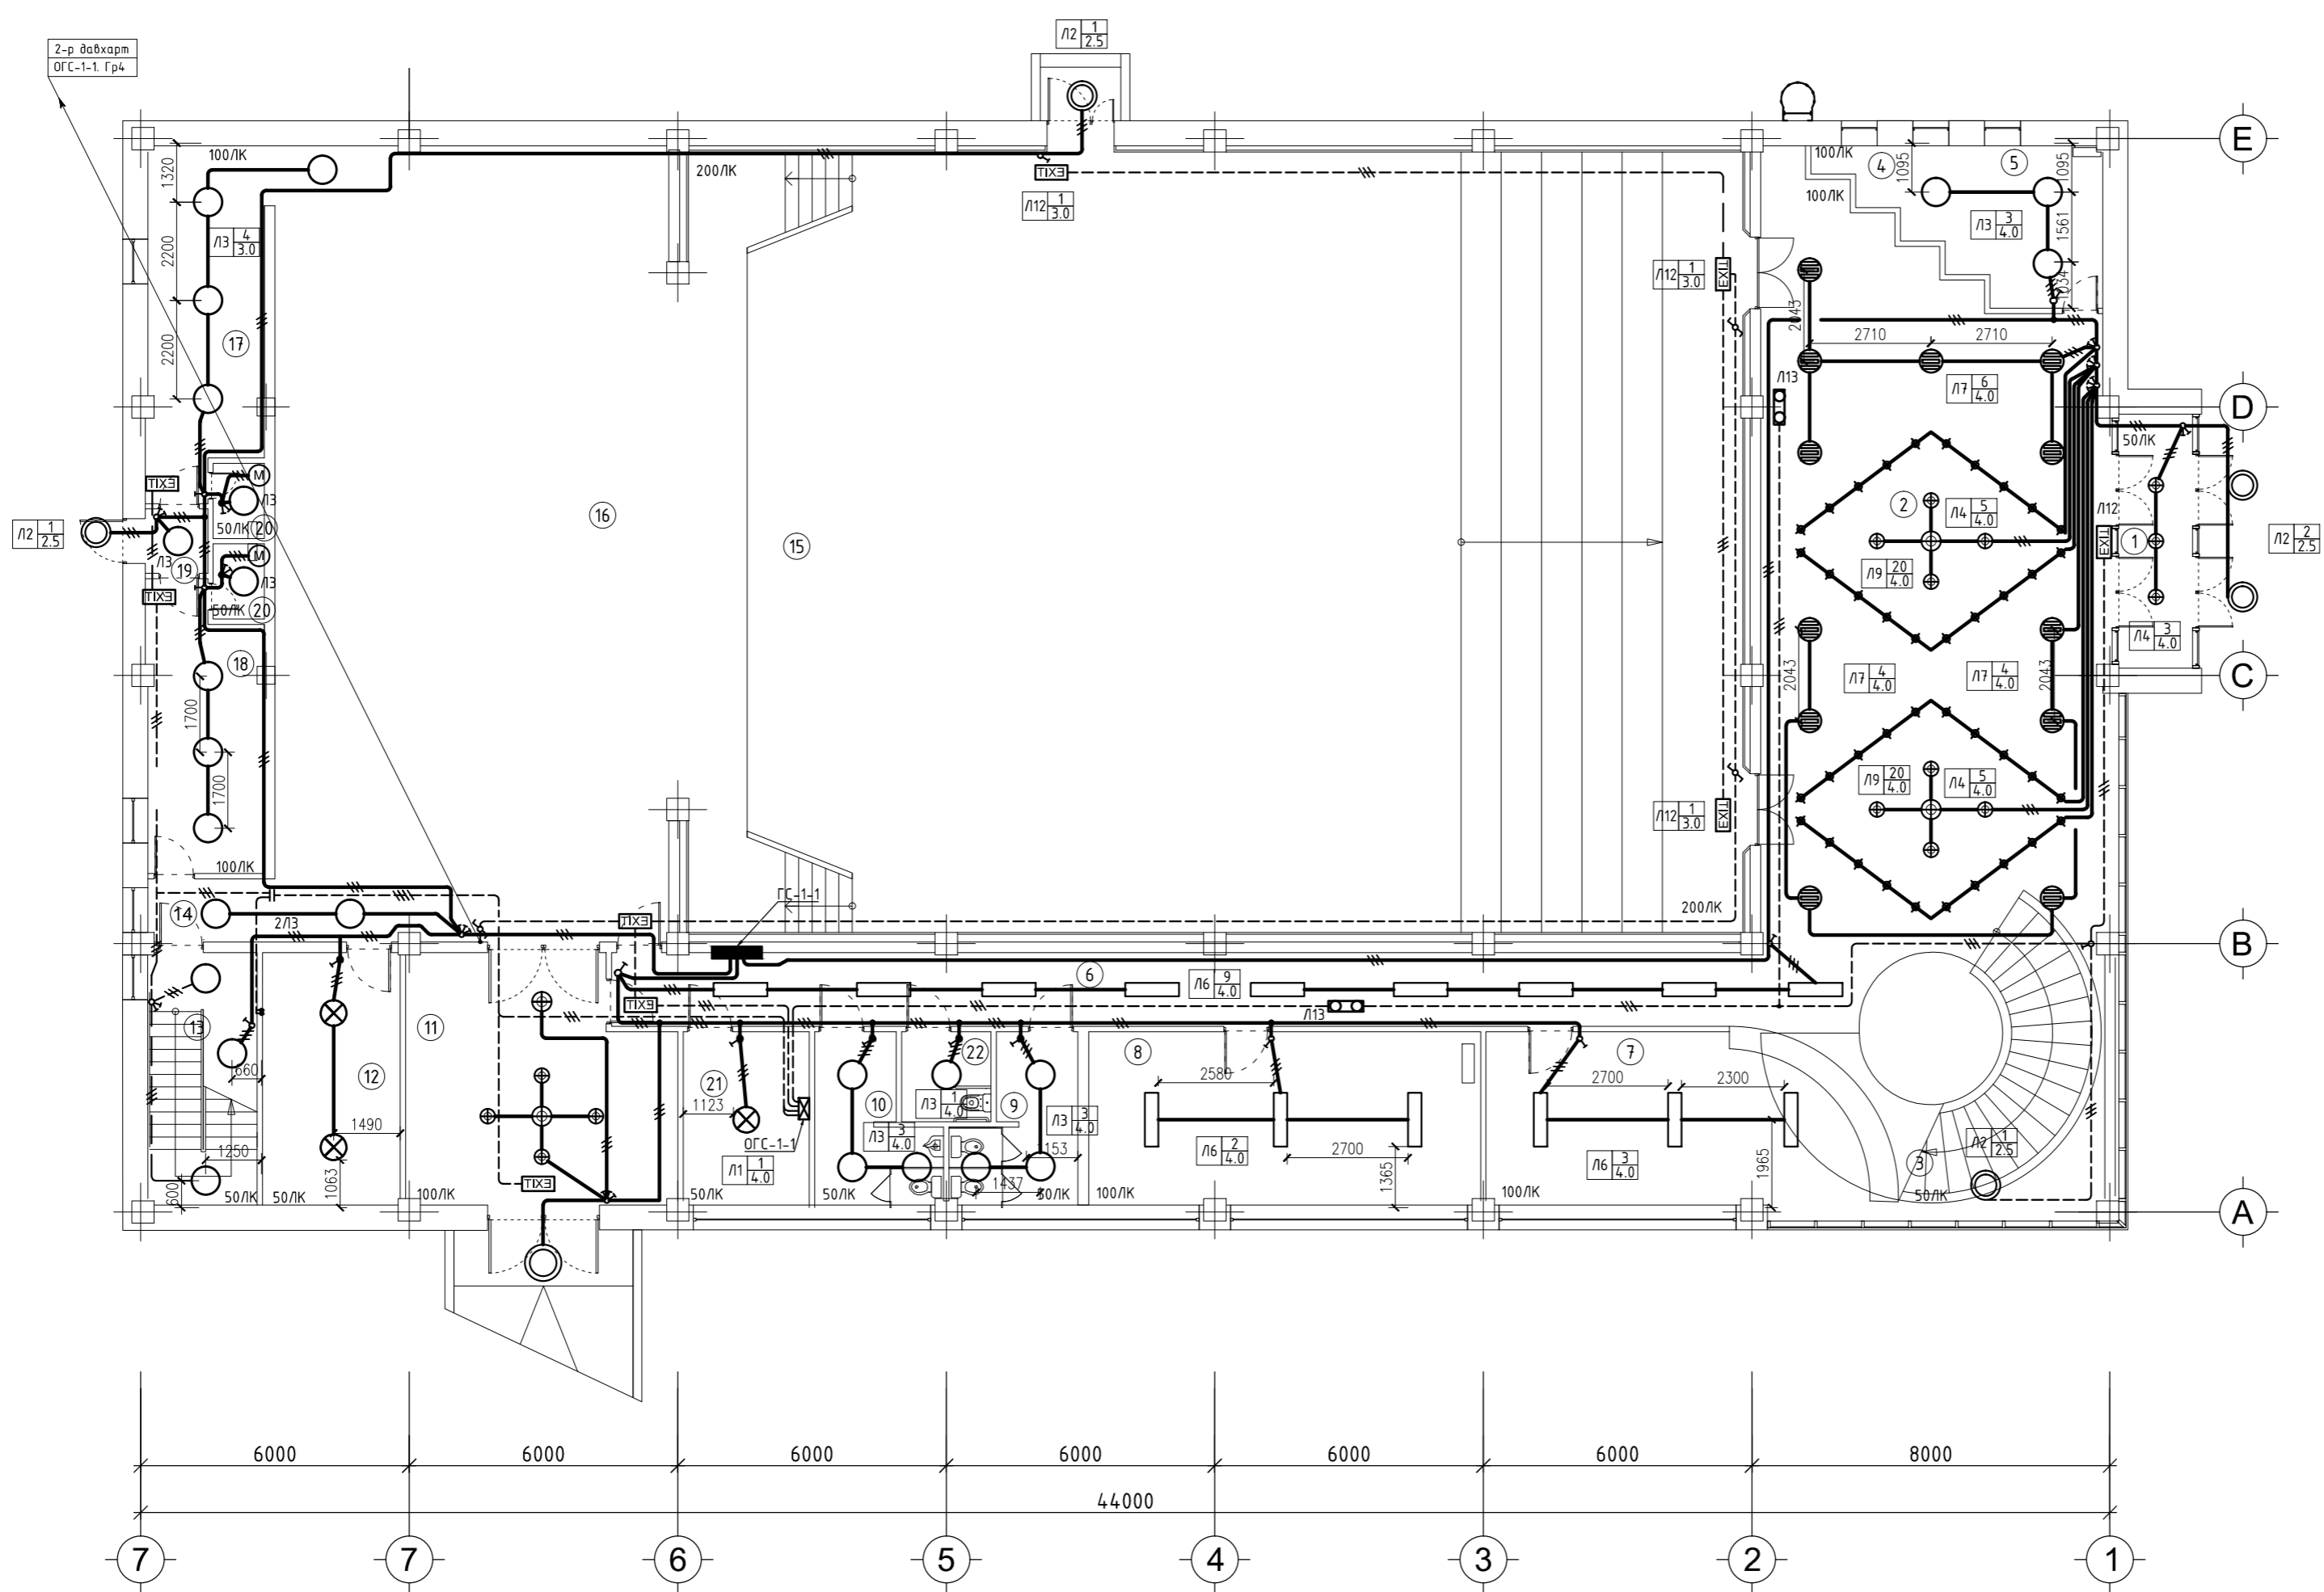

Тайлбар
 1. Тайзны тусгалтай хөдөлгөөнтэй гэрэлтүүлэгчүүдийг №4 гэрлийн удирдлагын өрөөнд төлөвлөсөн диммерээс удирдана.
 2. Бельэтажа хэсгийн гэрэлтүүлэгчүүдийг №4 гэрлийн удирдлагын өрөөнд төлөвлөсөн контактораас удирдана.
 3. Тайз болон үзвэрийн танхимын гэрэлтүүлэгчүүдийн тэжээлийг фаз тус бүрээр ялгаж ПВ 5х4мм.кв бүхий умсаар кабелийн табицраар дээгүүр татаж тэжээн.

ӨРӨӨНИЙ ТОДОРХОЙЛОЛТ			
д.д	Өрөөний нэр	Талбай /м.кв/	Эзлэхүүн /м.куб/
1	Гонх	8.8	11.0
2	Үүдний хэсэг	126.0	11.0
3	Шатны хонгил	18.8	11.0
4	Жижүүрийн өрөө	9.9	11.0
5	Тасалбар түгээх	16.5	11.0
6	Корридор	32.4	11.0
7	Өлгүүр	30.5	11.0
8	Буфет	23.0	11.0
9	Ариун цэврийн өрөө /эм/	11.0	11.0
10	Ариун цэврийн өрөө /эр/	11.0	11.0
11	Тайз заслын өрөө	30.9	11.0
12	Цахилгааны өрөө	17.7	11.0
13	Шатны хонгил	14.7	11.0
14	Корридор	7.6	11.0
15	Үзвэрийн танхим	234.4	11.0
16	Тайз	174.5	11.0
17	Хувцас солих өрөө /эм/	25.0	11.0
18	Хувцас солих өрөө /эр/	17.4	11.0
19	Гонх	2.1	11.0
20	Ариун цэврийн өрөө 2x2	4.0	11.0
21	Узель	11.0	11.0
22	ХБИ а/ц/өрөө	4.0	11.0
		Нийт цэвэр талбай	916,2
		Тэнхлэгээрээ	1056

ТАЙЛАР:
 1. Хаалганы баруул талын хананд умтраалганууд руу ППВ - 3x2.5 мм2 умсыг пластмассан хоолойд сүвлэн сувагт шавардлаган дор моноглоно.

Д/д	Тайлбар	Тэмдэг, Чадал
1	Улайсах чийдэнтэй гэрэлтүүлэгч Л1 1/4.0 Гэрэлтүүлэгчийн тоо ширхэг Гэрэлтүүлэгч моноглох өндөр Гэрэлтүүлэгчийн төрөл Улайсах тасан дор моноглох гэрэлтүүлэгч	⊗ 60 Вт
2	Улайсах чийдэнтэй гэрэлтүүлэгч Л2 1/2.5 Гэрэлтүүлэгчийн тоо ширхэг Гэрэлтүүлэгч моноглох өндөр Гэрэлтүүлэгчийн төрөл Улайсах хананд моноглох гэрэлтүүлэгч	⊙ 60 Вт
3	Флюорисцент чийдэнтэй гэрэлтүүлэгч Л3 1/4.0 Гэрэлтүүлэгчийн тоо ширхэг Гэрэлтүүлэгч моноглох өндөр Гэрэлтүүлэгчийн төрөл Флюорисцент тасан дор моноглох гэрэлтүүлэгч	⊖ 60 Вт
4	Гоёлын люстр Л4 1/7.0 Гэрэлтүүлэгчийн тоо ширхэг Гэрэлтүүлэгч моноглох өндөр Гэрэлтүүлэгчийн төрөл	⊕ 100 Вт
5	Люстр Л5 1/7.0 Гэрэлтүүлэгчийн тоо ширхэг Гэрэлтүүлэгч моноглох өндөр Гэрэлтүүлэгчийн төрөл	⊕ 100 Вт
6	Лямисцент чийдэнтэй гэрэлтүүлэгч Л6 1/4.0 Гэрэлтүүлэгчийн тоо ширхэг Гэрэлтүүлэгч моноглох өндөр Гэрэлтүүлэгчийн төрөл Лямисцент тасан дор моноглох гэрэлтүүлэгч	▭ 2x36 Вт
7	Лямисцент чийдэнтэй гэрэлтүүлэгч Л7 1/3.0 Гэрэлтүүлэгчийн тоо ширхэг Гэрэлтүүлэгч моноглох өндөр Гэрэлтүүлэгчийн төрөл Лямисцент дүүжин тасан дор моноглох гэрэлтүүлэгч	▭ 3x14 Вт

Д/д	Огноо	Засвар өөрчлөлт
ЗӨВШӨРӨЛЦӨН		
Гарин үсэг	Нэр	
БА	Б.Батнасан	
ББ	Ж.Тцул	
ХАС	Э.Мөнхтүвшээ	
ЦБЭ	Ц.Булганчимээ	
ХД	Б.Дэлгэрцэцэг	

АЖЛЫН ЗУРАГ

 "КРИТИВ МОНГОЛИА" ХХК
 БАРИЛГЫН ИЖ БҮРЭН ЗУРАГ ТӨСЛИЙН КОМПАНИ
 Улаанбаатар хот, Баянзүрх дүүрэг, 26-р хороо, Их монгол улсын гудамж, "Синто Снарт Оффис" 2-207 тоот

Инженер	Б.Төрбат
Гүйцэтгэгч	Б.Төрбат
Шалсан	С.Амаржаргал
"ЗАЛУУЧУУДЫН СОЁЛЫН ОРДОНЫ БАРИЛГА" Байршил: Орхон аймаг, Баян-Өндөр сум, Цагаанчулуут баг	
1-р давхарын гэрэлтүүлгийн байгуулалт	
Масштаб: М 1:100	Хувьдас: 15
ЭЗРЭГНИЙ ДУГААР: ДГ-1	
ТГ ШИР: КМ-19-21-292	Огноо: 2019.04 он

Д/д	Тайлбар	Тэмдэг, Чадал
8	Лед тайзны тусгалтай хөдөлгөөнтэй гэрэлтүүлэгч Л8 1/7.0 Гэрэлтүүлэгчийн тоо ширхэг Гэрэлтүүлэгч моноглох өндөр Гэрэлтүүлэгчийн төрөл Лед тасан дор моноглох тусгалтай гэрэлтүүлэгч	⊕ 50 Вт
9	Лед нүдэн гэрэлтүүлэгч Л9 1/4.0 Гэрэлтүүлэгчийн тоо ширхэг Гэрэлтүүлэгч моноглох өндөр Гэрэлтүүлэгчийн төрөл Лед дүүжин тасан дор моноглох гэрэлтүүлэгч	⊕ 10 Вт
10	Лед тайзны тусгалтай хөдөлгөөнтэй гэрэлтүүлэгч Л10 1/7.0 Гэрэлтүүлэгчийн тоо ширхэг Гэрэлтүүлэгч моноглох өндөр Гэрэлтүүлэгчийн төрөл Лед хананд моноглох тусгалтай гэрэлтүүлэгч	⊕ 70 Вт
11	Лед эффиктэй нүдэн гэрэлтүүлэгч Л11 1/6.0 Гэрэлтүүлэгчийн тоо ширхэг Гэрэлтүүлэгч моноглох өндөр Гэрэлтүүлэгчийн төрөл Лед дүүжин тасан дор моноглох гэрэлтүүлэгч	⊕ 4 Вт
12	Лед чийдэнтэй EXIT гэрэлтүүлэгч Л12 1/3.0 Гэрэлтүүлэгчийн тоо ширхэг Гэрэлтүүлэгч моноглох өндөр Гэрэлтүүлэгчийн төрөл Лед хананд моноглох гэрэлтүүлэгч	EXIT 2x8 Вт
13	Ослын гэрэлтүүлэгч Л13 1/3.0 Гэрэлтүүлэгчийн тоо ширхэг Гэрэлтүүлэгч моноглох өндөр Гэрэлтүүлэгчийн төрөл Лед хананд моноглох цэнэглэгддэг баатар дүхий гэрэлтүүлэгч	▭ 20 Вт