


2-Р ДАВХАРЫН ГЭРЭЛТҮҮЛГИЙН БАЙГУУЛАЛТ М1:100

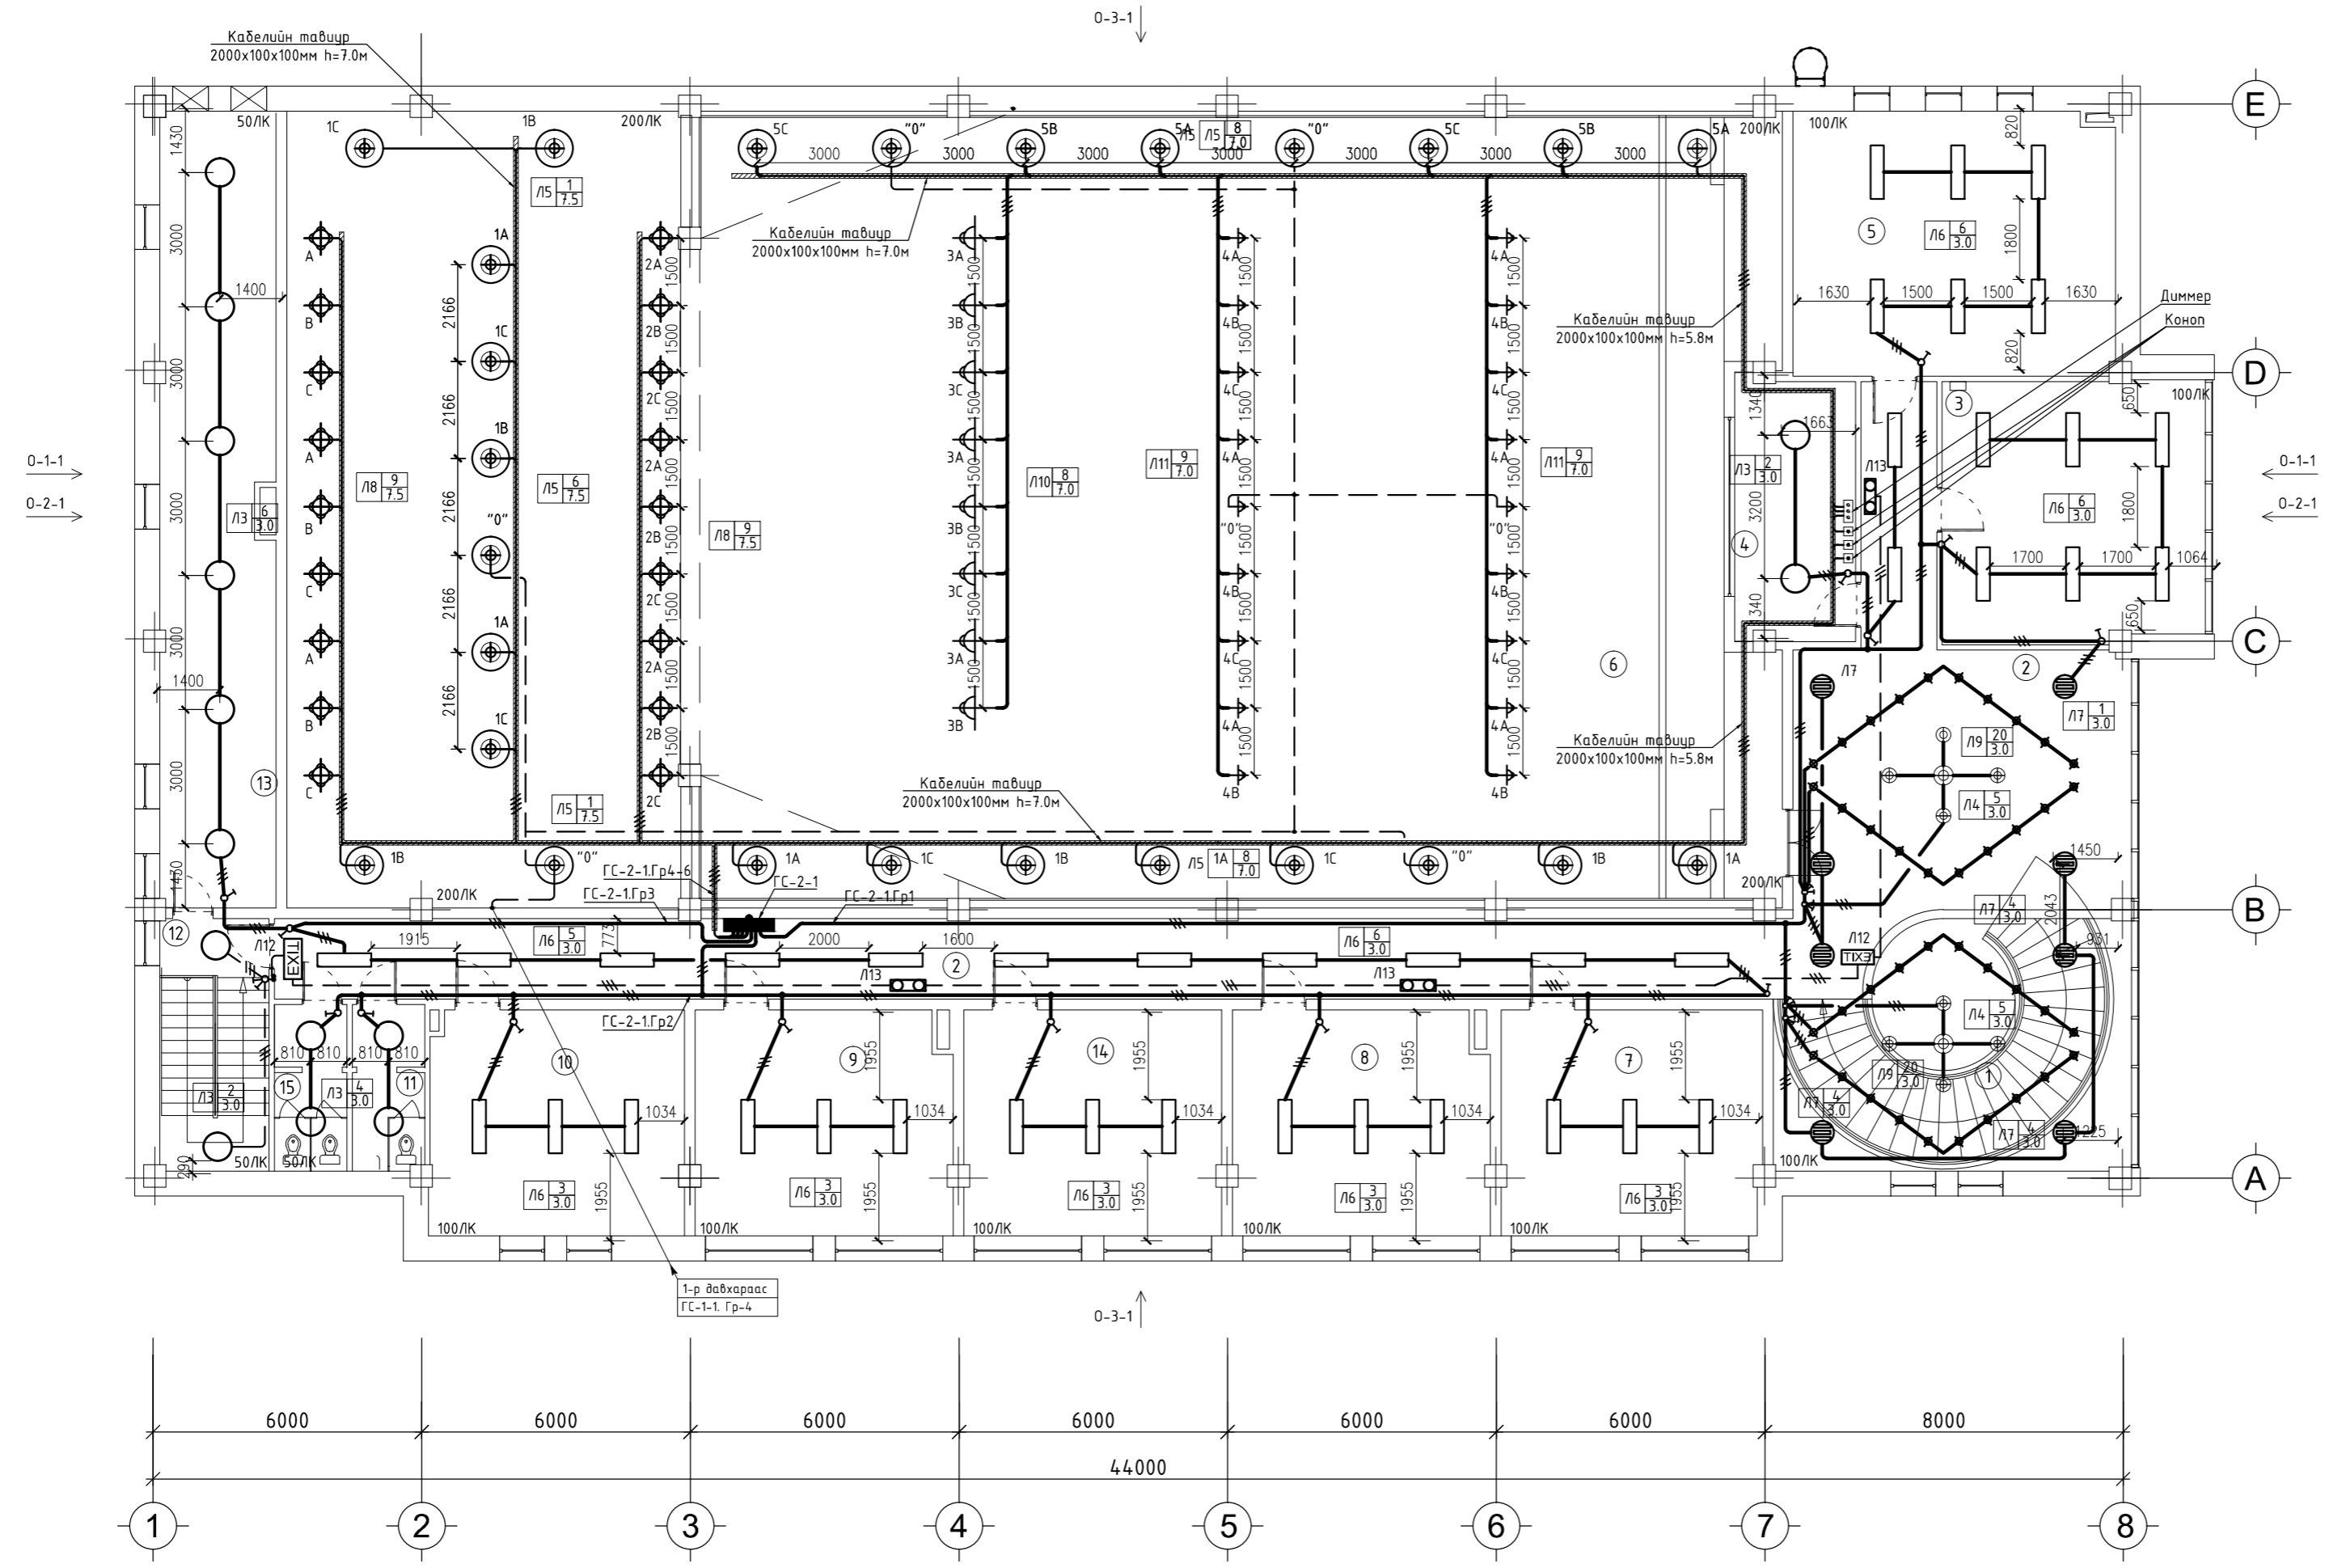

Тайлбар
 1. Тайзны тусгалтай хөдөлгөөнтэй гэрэлтүүлэгчүүдийг №4 гэрлийн удирдлагын өрөөнд төлөвлөсөн диммерээс удирдана.
 2. Бельэтажа хэсгийн гэрэлтүүлэгчүүдийг №4 гэрлийн удирдлагын өрөөнд төлөвлөсөн контактораас удирдана.
 3. Тайз болон үзвэрийн танхимын гэрэлтүүлэгчүүдийн тэжээлийг фаз тус бүрээр ялгаж ПВ 5x4мм.кб бүхий умсаар кабелийн табиураар дээгүүр татаж тэжээнэ.

ӨРӨӨНИЙ ТОДОРХОЙЛОЛТ				
д.д	Өрөөний нэр	Талбай /м.кв/	Өрөөний удирдлагын өрөө	Талбай /м.кв/
1	Шатны хонгил	18.8	4	15.6
2	Корридор	97.8	5	41.7
3	Номын сан	45.1	6	38.7
			7	29.7
			8	29.3
			9	29.3
			10	28.8
			11	12.0
			12	14.7
			13	49.8
			14	29.3
			15	29.3
			16	559.3
			17	1056

Д/д	Тайлбар	Тэмдэг, Чадал
8	Лед тайзны тусгалтай хөдөлгөөнтэй гэрэлтүүлэгч Гэрэлтүүлэгчийн төрөл: Лед тайзанд тоноглох тусгалтай гэрэлтүүлэгч Л10 1/7.0	50 Вт
9	Лед нүдэн гэрэлтүүлэгч Гэрэлтүүлэгчийн төрөл: Лед дүүжин тасанд тоноглох гэрэлтүүлэгч Л9 1/4.0	10 Вт
10	Лед тайзны тусгалтай хөдөлгөөнтэй гэрэлтүүлэгч Гэрэлтүүлэгчийн төрөл: Лед тайзанд тоноглох тусгалтай гэрэлтүүлэгч Л11 1/7.0	70 Вт
11	Лед эффиктэй нүдэн гэрэлтүүлэгч Гэрэлтүүлэгчийн төрөл: Лед дүүжин тасанд тоноглох нүдэн гэрэлтүүлэгч Л12 1/6.0	4 Вт
12	Лед чийдэнтэй EXIT гэрэлтүүлэгч Гэрэлтүүлэгчийн төрөл: Лед хананд тоноглох гэрэлтүүлэгч Л13 1/3.0	2x8 Вт
13	Ослын гэрэлтүүлэгч Гэрэлтүүлэгчийн төрөл: Лед хананд тоноглох цэнгэлддэг баатар бүхий гэрэлтүүлэгч Л14 1/3.0	20 Вт

ТАЙЛАР:
 1. Хаалганы баруул талын хананд умтраалганууд руу ППВ - 3x2.5 мм2 умсаг пластмассан хоолойд сүвлэн сувагт шавардлаган дор тоноглоно.

Д/д	Тайлбар	Тэмдэг, Чадал
1	Улаисах чийдэнтэй гэрэлтүүлэгч Гэрэлтүүлэгчийн төрөл: Улаисах тасанд тоноглох гэрэлтүүлэгч Л1 1/3.0	60 Вт
2	Улаисах чийдэнтэй гэрэлтүүлэгч Гэрэлтүүлэгчийн төрөл: Улаисах хананд тоноглох гэрэлтүүлэгч Л2 1/2.5	60 Вт
3	Флюорисцент чийдэнтэй гэрэлтүүлэгч Гэрэлтүүлэгчийн төрөл: Флюорисцент тасанд тоноглох гэрэлтүүлэгч Л3 1/3.0	60 Вт
4	Флюорисцент чийдэнтэй гэрэлтүүлэгч Гэрэлтүүлэгчийн төрөл: Флюорисцент дүүжин тасанд тоноглох гэрэлтүүлэгч Л4 1/5.5	35 Вт
5	Люстр Гэрэлтүүлэгчийн төрөл: Гэрэлтүүлэгч тоноглох төрөл Л5 1/6.0	100 Вт
6	Лямисцент чийдэнтэй гэрэлтүүлэгч Гэрэлтүүлэгчийн төрөл: Лямисцент тасанд тоноглох гэрэлтүүлэгч Л6 1/3.0	2x36 Вт
7	Лямисцент чийдэнтэй гэрэлтүүлэгч Гэрэлтүүлэгчийн төрөл: Лямисцент дүүжин тасанд тоноглох гэрэлтүүлэгч Л7 1/3.0	3x14 Вт

Д/д	Огноо	Засвар өөрчлөлт

АЖЛЫН ЗУРАГ

 "КРИТИВ МОНГОЛИА" ХХК
 БАРИЛГЫН ИЖ БҮРЭН ЗУРАГ ТӨСЛИЙН КОМПАНИ
 Улаанбаатар хот, Баянзүрх дүүрэг, 26-р хороо, Их монгол улсын гудамж, "Синто Снарт Оффис" 2-207 тоот

Ижтөнийн	Б.Төрбат
Гүйцэтгэгч	Б.Төрбат
Шалсан	С.Амаржаргал

"ЗАЛУУЧУУДЫН СОЁЛЫН ОРДОНЫ БАРИЛГА" Байршил: Орхон аймаг, Баян-Өндөр сум, Цагаанчулуут даг

2-р давхарын гэрэлтүүлгийн дагуулам

Масштаб: М 1:100	Зургын дугаар: ДГ-2	Хувьдас: 16
ЭГ Шифр: КМ-19-21-292	ТГ Шифр:	Огноо: 2019.04 он