


КАБЕЛИЙН ТАРХАЛТЫН ЗУРАГ

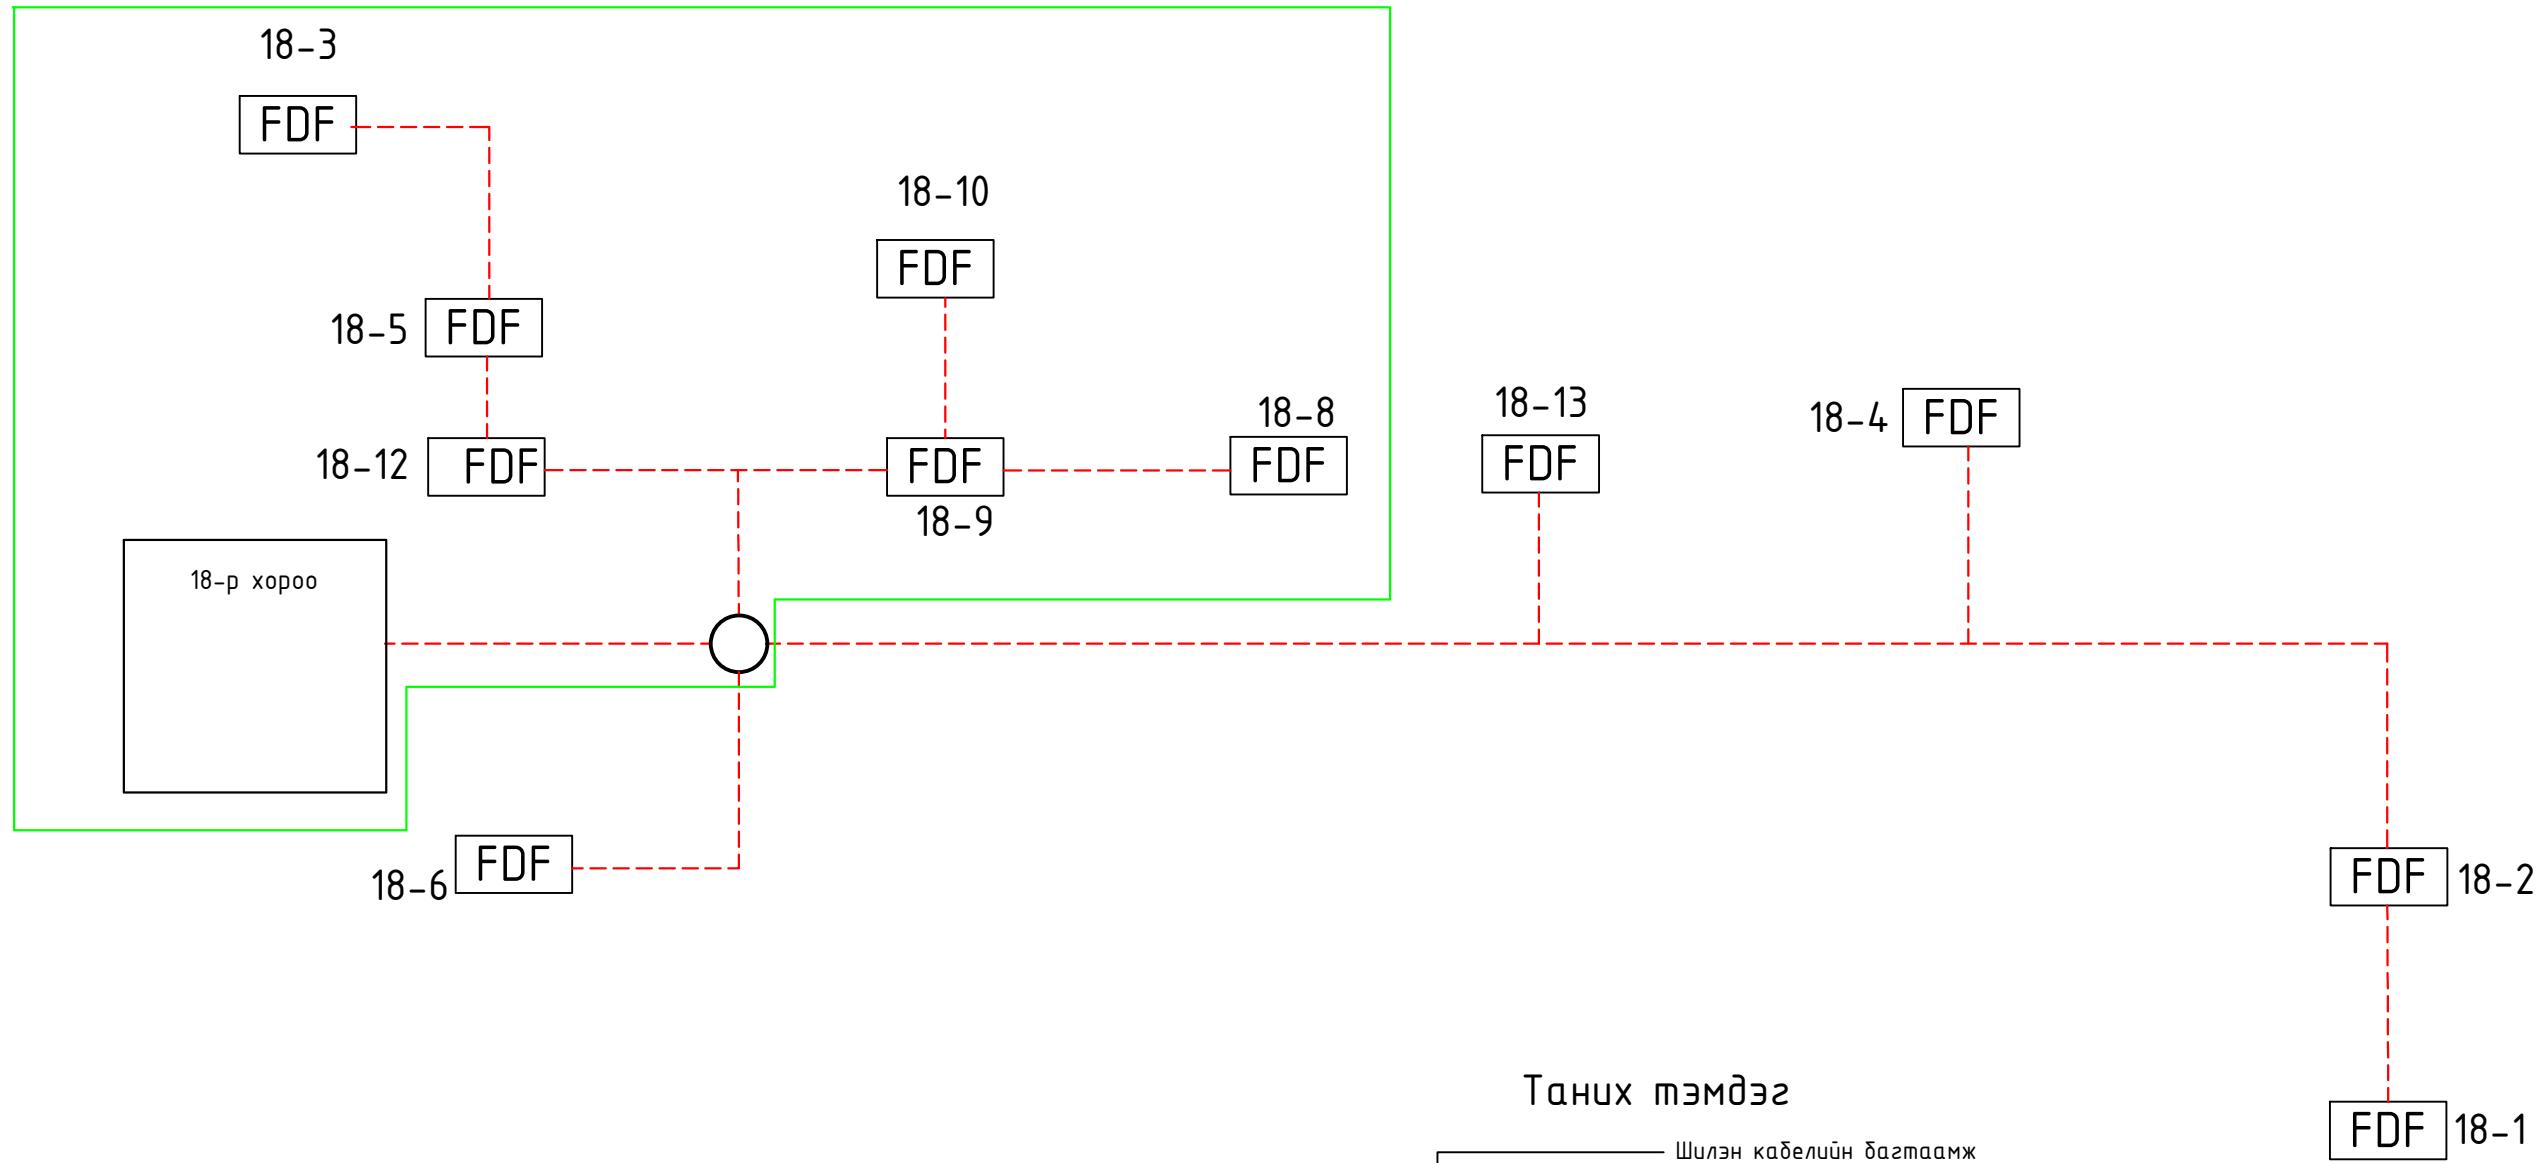

Танух тэмдэг

- Шилэн кабелийн дагтаамж
- Цэнэгтэй core-ийн тоо
- Шилэн кабель татах хэлбэр 50м
- Шилэн кабелийн урт 4 core (шилэн кабель)
- Камерийн дугаар K-1
- Чиглэлийн камер, тоо ширхэг FXD-1
- Эргэдэг камер, тоо ширхэг PTZ-1
- Төгсгөлийн төхөөрөмж баганаан дээрх FDF
- Хяналтын төвд байрлах төгсгөлийн төхөөрөмж ODF

- Камерын багана (Төлөвлөж буй)
- Шилэн кабель татах трасс (Төлөвлөж буй)
- камерын багана (Одоо байгаа)
- Шилэн кабель өлгөх багана (Төлөвлөж буй) ШБ-3
- Гэрэлтүүлгийн шон (Одоо байгаа) Г
- Барилга байгууламж (Одоо байгаа) Б
- Цэвэр усны шугам (Одоо байгаа)
- Авто зам (Одоо байгаа)
- Цахилгааны шугам (Одоо байгаа)

Цахилгаан, холбооны зураг төсөл, угсралт, суурилуулалтын

"АРБЭЛ_АЛТАЙ" ХХК
 Баянзүрх дүүрэг 4-р хороо 40-06м
 E_mail хаяг: arbel@arbelaltai.mn
 Утас : 96114455, 11455868

УБ хот, Чингэлтэй дүүргийн 18-р хороо ЧИНГЭЛТЭЙ ДҮҮРГИЙН НУТАГ ДЭВСГЭРТ ХЯНАЛТЫН КАМЕР СУУРИЛУУЛАХ АЖЛЫН ЗУРАГ (18-р хороонд)					
Кабелийн тархалт					Үе шат: АЗ
Инженер	С.Энхжин	ЕГ Шифр:	Маштаб:	Огноо:	
Гүйцэтгэсэн	Д.Ариунболд	АБ_А 14/2-19-ГХ	1:500	2019 он	
Шалгасан	Д.Доржсүрэн	ТГ Шифр:	Хуудас:	Бүх хуудас	
			15	18	