


БАРИЛГЫН БУДУУВЧ М1:400

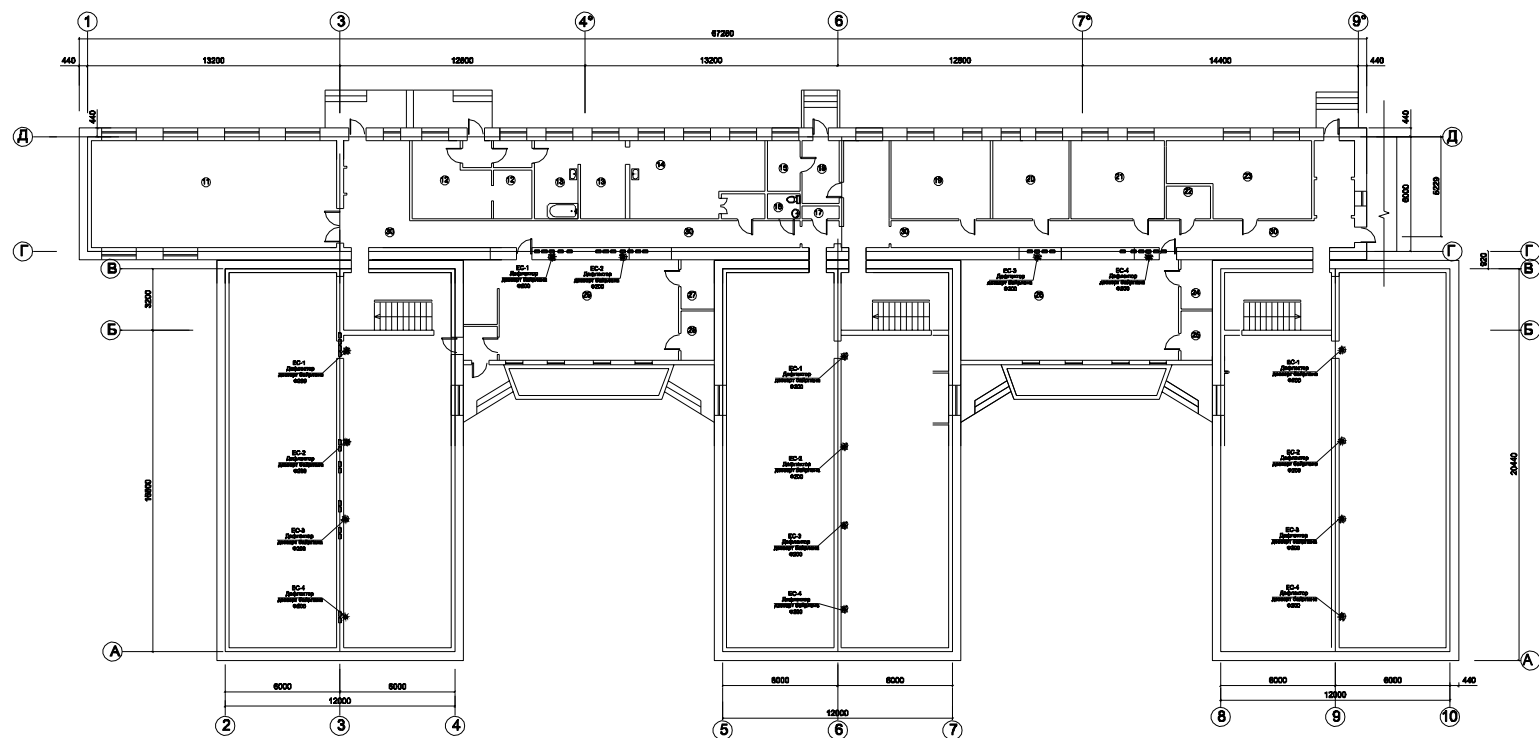

ЗУРГИЙН ЖАГСААЛТ

Д/д	Зургийн нэр	Тайлбар
1	2	3
1	Нүүр хуудас	ХАС-1
2	Таних тэмдэг, тайлбар бичиг, үндсэн үзүүлэлт	ХАС-2
3	Агаар сэлгэлтийн системийн материалын түүвэр-1	ХАС-3
4	Агаар сэлгэлтийн системийн материалын түүвэр-2	ХАС-4
5	Агаар сэлгэлтийн системийн материалын түүвэр-3	ХАС-5
6	1-р давхрын агаар сэлгэлтийн системийн байгуулалт (Блок-1)	ХАС-6
7	1-р давхрын халаалтын системийн байгуулалт (Блок-2)	ХАС-7
8	2-р давхрын халаалтын системийн байгуулалт (Блок-2)	ХАС-8
9	1-р давхрын халаалтын системийн байгуулалт (Блок-3)	ХАС-9
10	2-р давхрын халаалтын системийн байгуулалт (Блок-3)	ХАС-10
11	1-р давхрын халаалтын системийн байгуулалт (Блок-4)	ХАС-11
12	2-р давхрын халаалтын системийн байгуулалт (Блок-4)	ХАС-12
13	Агаар сэлгэлтийн системийн тойм (Блок-1)	ХАС-13
14	Агаар сэлгэлтийн системийн тойм (Блок-2)	ХАС-14
15	Агаар сэлгэлтийн системийн тойм (Блок-3)	ХАС-15
16	Агаар сэлгэлтийн системийн тойм (Блок-4)	ХАС-16
17	Огтлол	ХАС-17

	Дархан-Уул аймаг, Дархан сум, 7-р цэцэрлэгийн барилгын агаар сэлгэлтийн системийн засвар			ХАС		
	Захирал	Н.Эрдэнэбаяр	Нүүр хуудас	Масштаб:		
	Инженер	О.Батцоож		Үе шат	Хуудас	Бүх хууд
	Гүйцэтгэсэн	О.Батцоож		А3	1	17
			ЕГ шифр:			