


# 1-р давхрын агаар сэлгэлтийн системийн байгуулалт М1:100 (Блок-1)

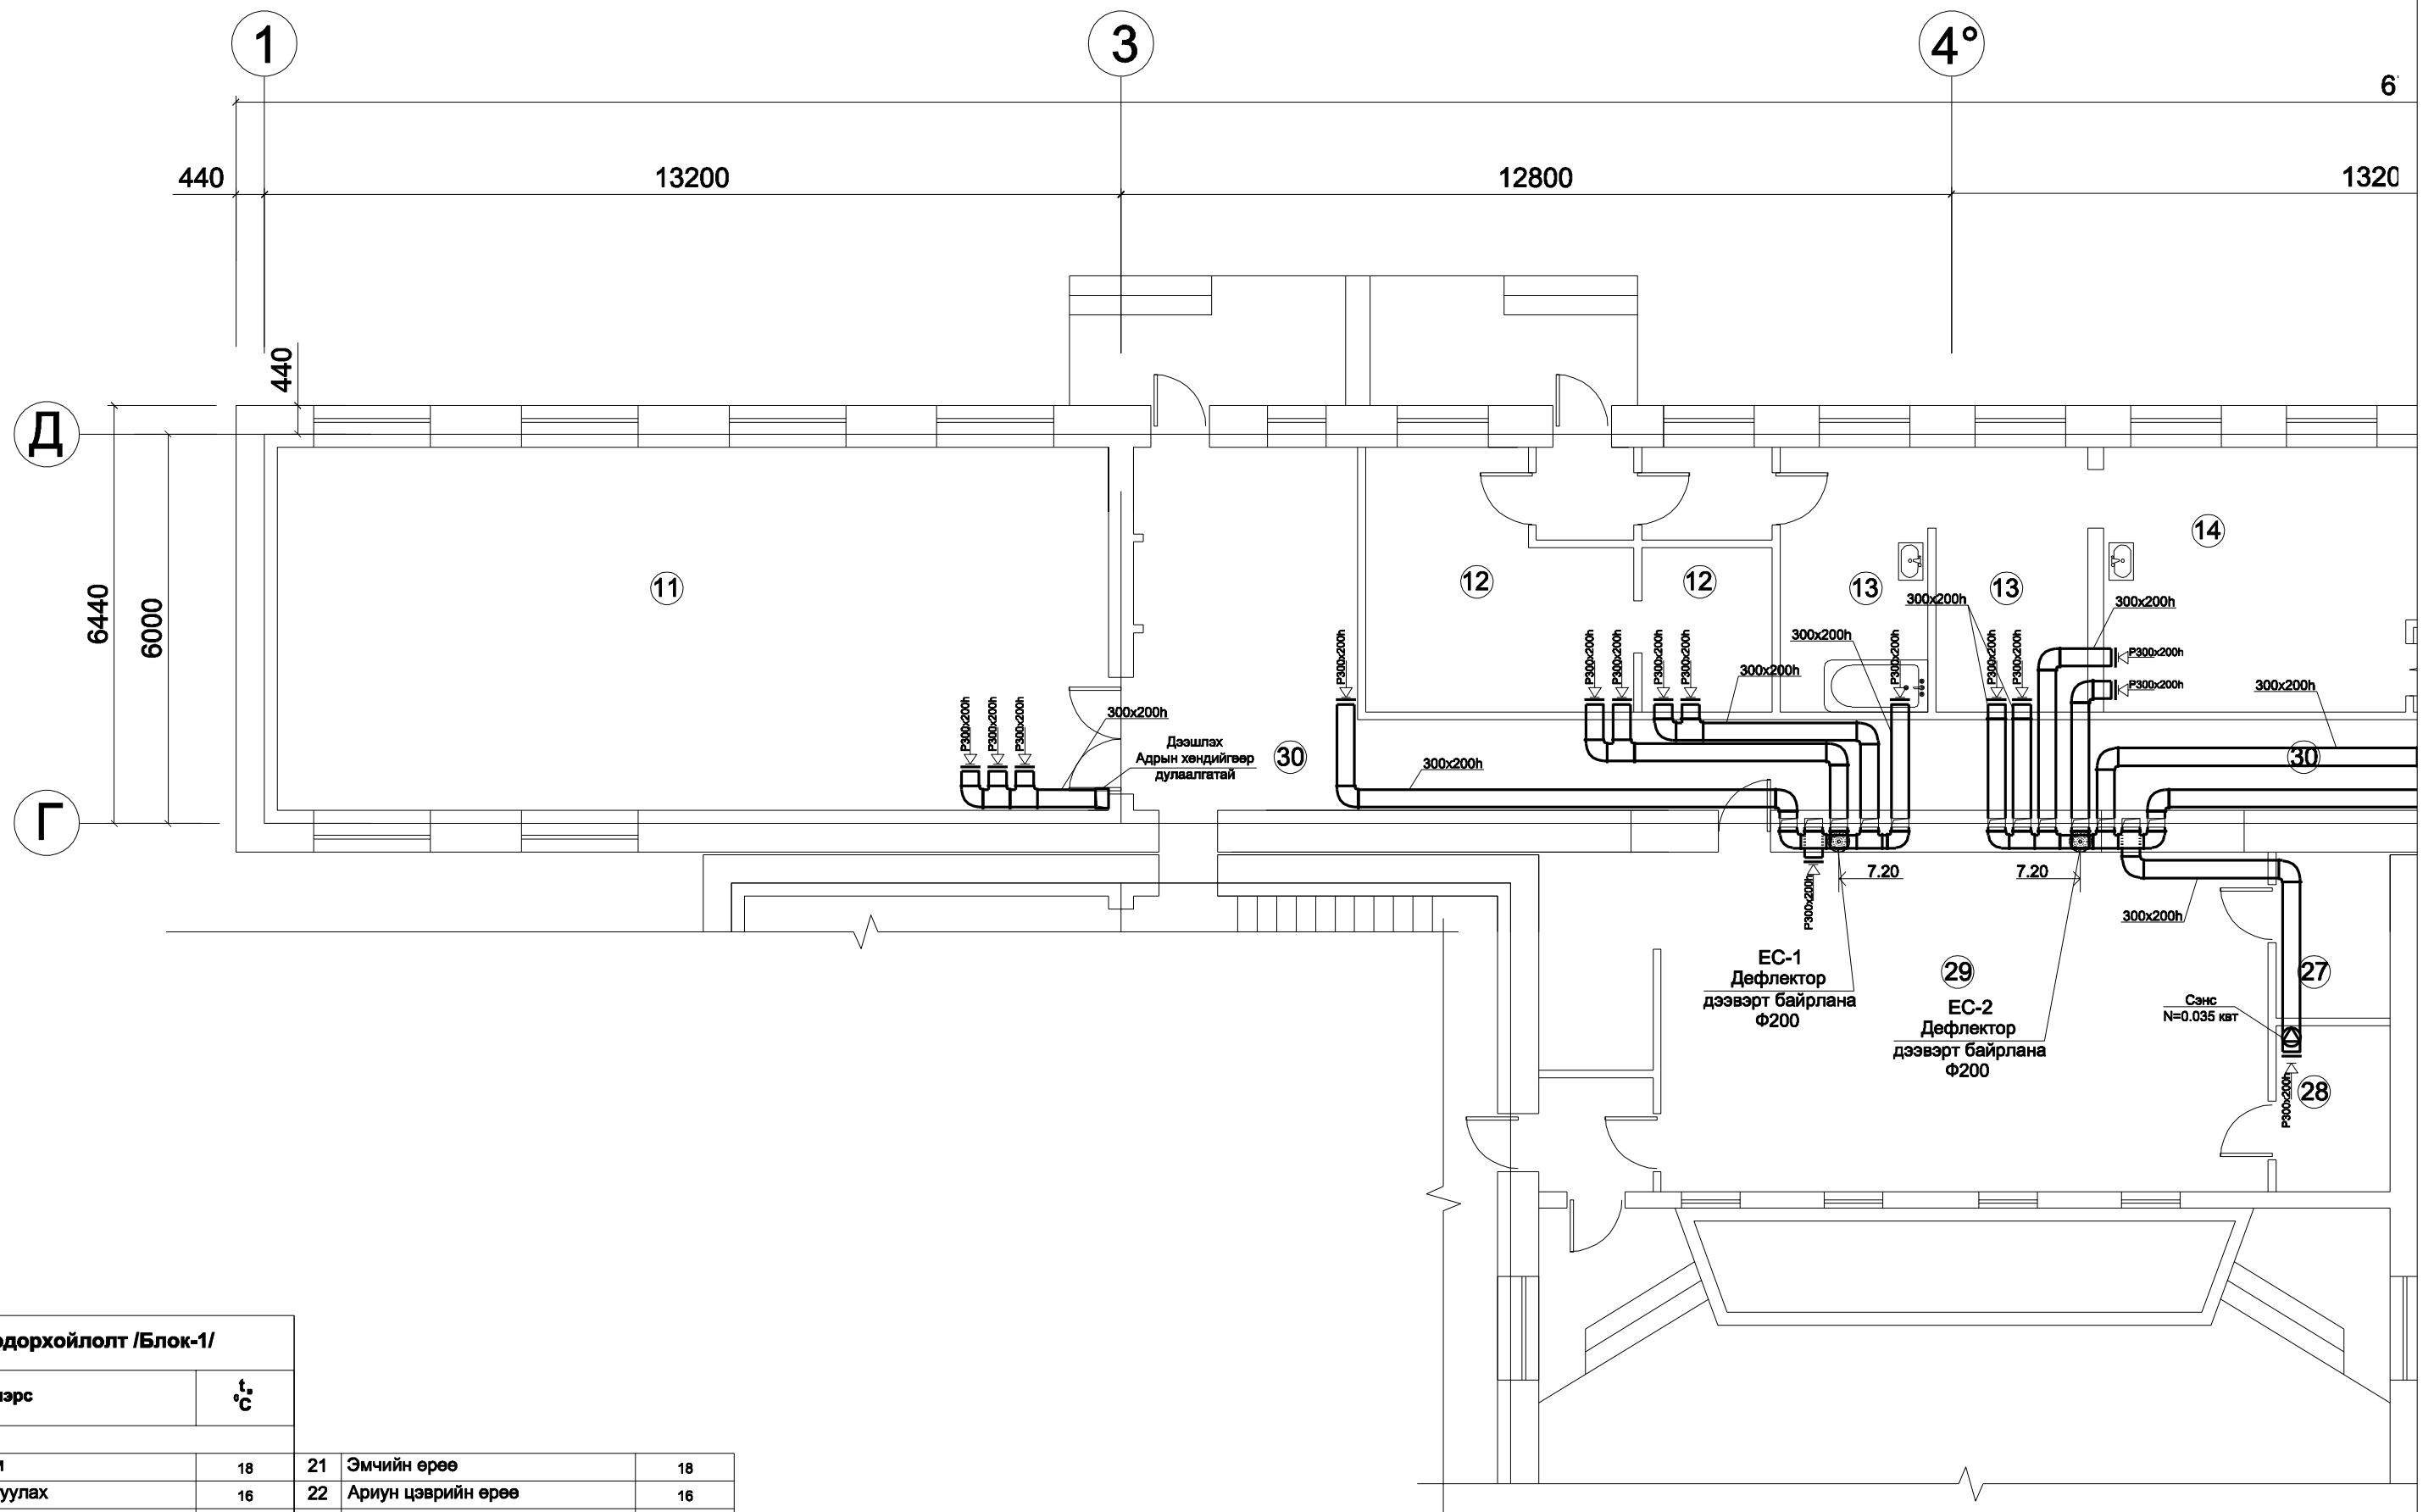

| Өрөөний тодорхойлолт /Блок-1/ |                    |       |    |                    |    |
|-------------------------------|--------------------|-------|----|--------------------|----|
| Д/д                           | Өрөөний нэрс       | $t_c$ |    |                    |    |
| 11                            | Дуу хөгжим         | 18    | 21 | Эмчийн өрөө        | 18 |
| 12                            | Хүнсний агуулах    | 16    | 22 | Ариун цэврийн өрөө | 16 |
| 13                            | Бэлтгэлийн өрөө    | 18    | 23 | Эрхлэгч            | 18 |
| 14                            | Гал тогоо          | 18    | 24 | Ариун цэврийн өрөө | 16 |
| 15                            | Өрөө               | 18    | 25 | Өрөө               | 18 |
| 16                            | Ариун цэврийн өрөө | 16    | 26 | Сэргээн засагч     | 18 |
| 17                            | Агуулах            | 16    | 27 | Гал тогоо          |    |
| 18                            | Хонгил             | 16    | 28 | Ариун цэврийн өрөө |    |
| 19                            | Арга зүйч          | 18    | 29 | Заал               |    |
| 20                            |                    |       | 30 |                    |    |