

280

6

7°

9°

12800

14400

440


440

Д


6000


5229

Г

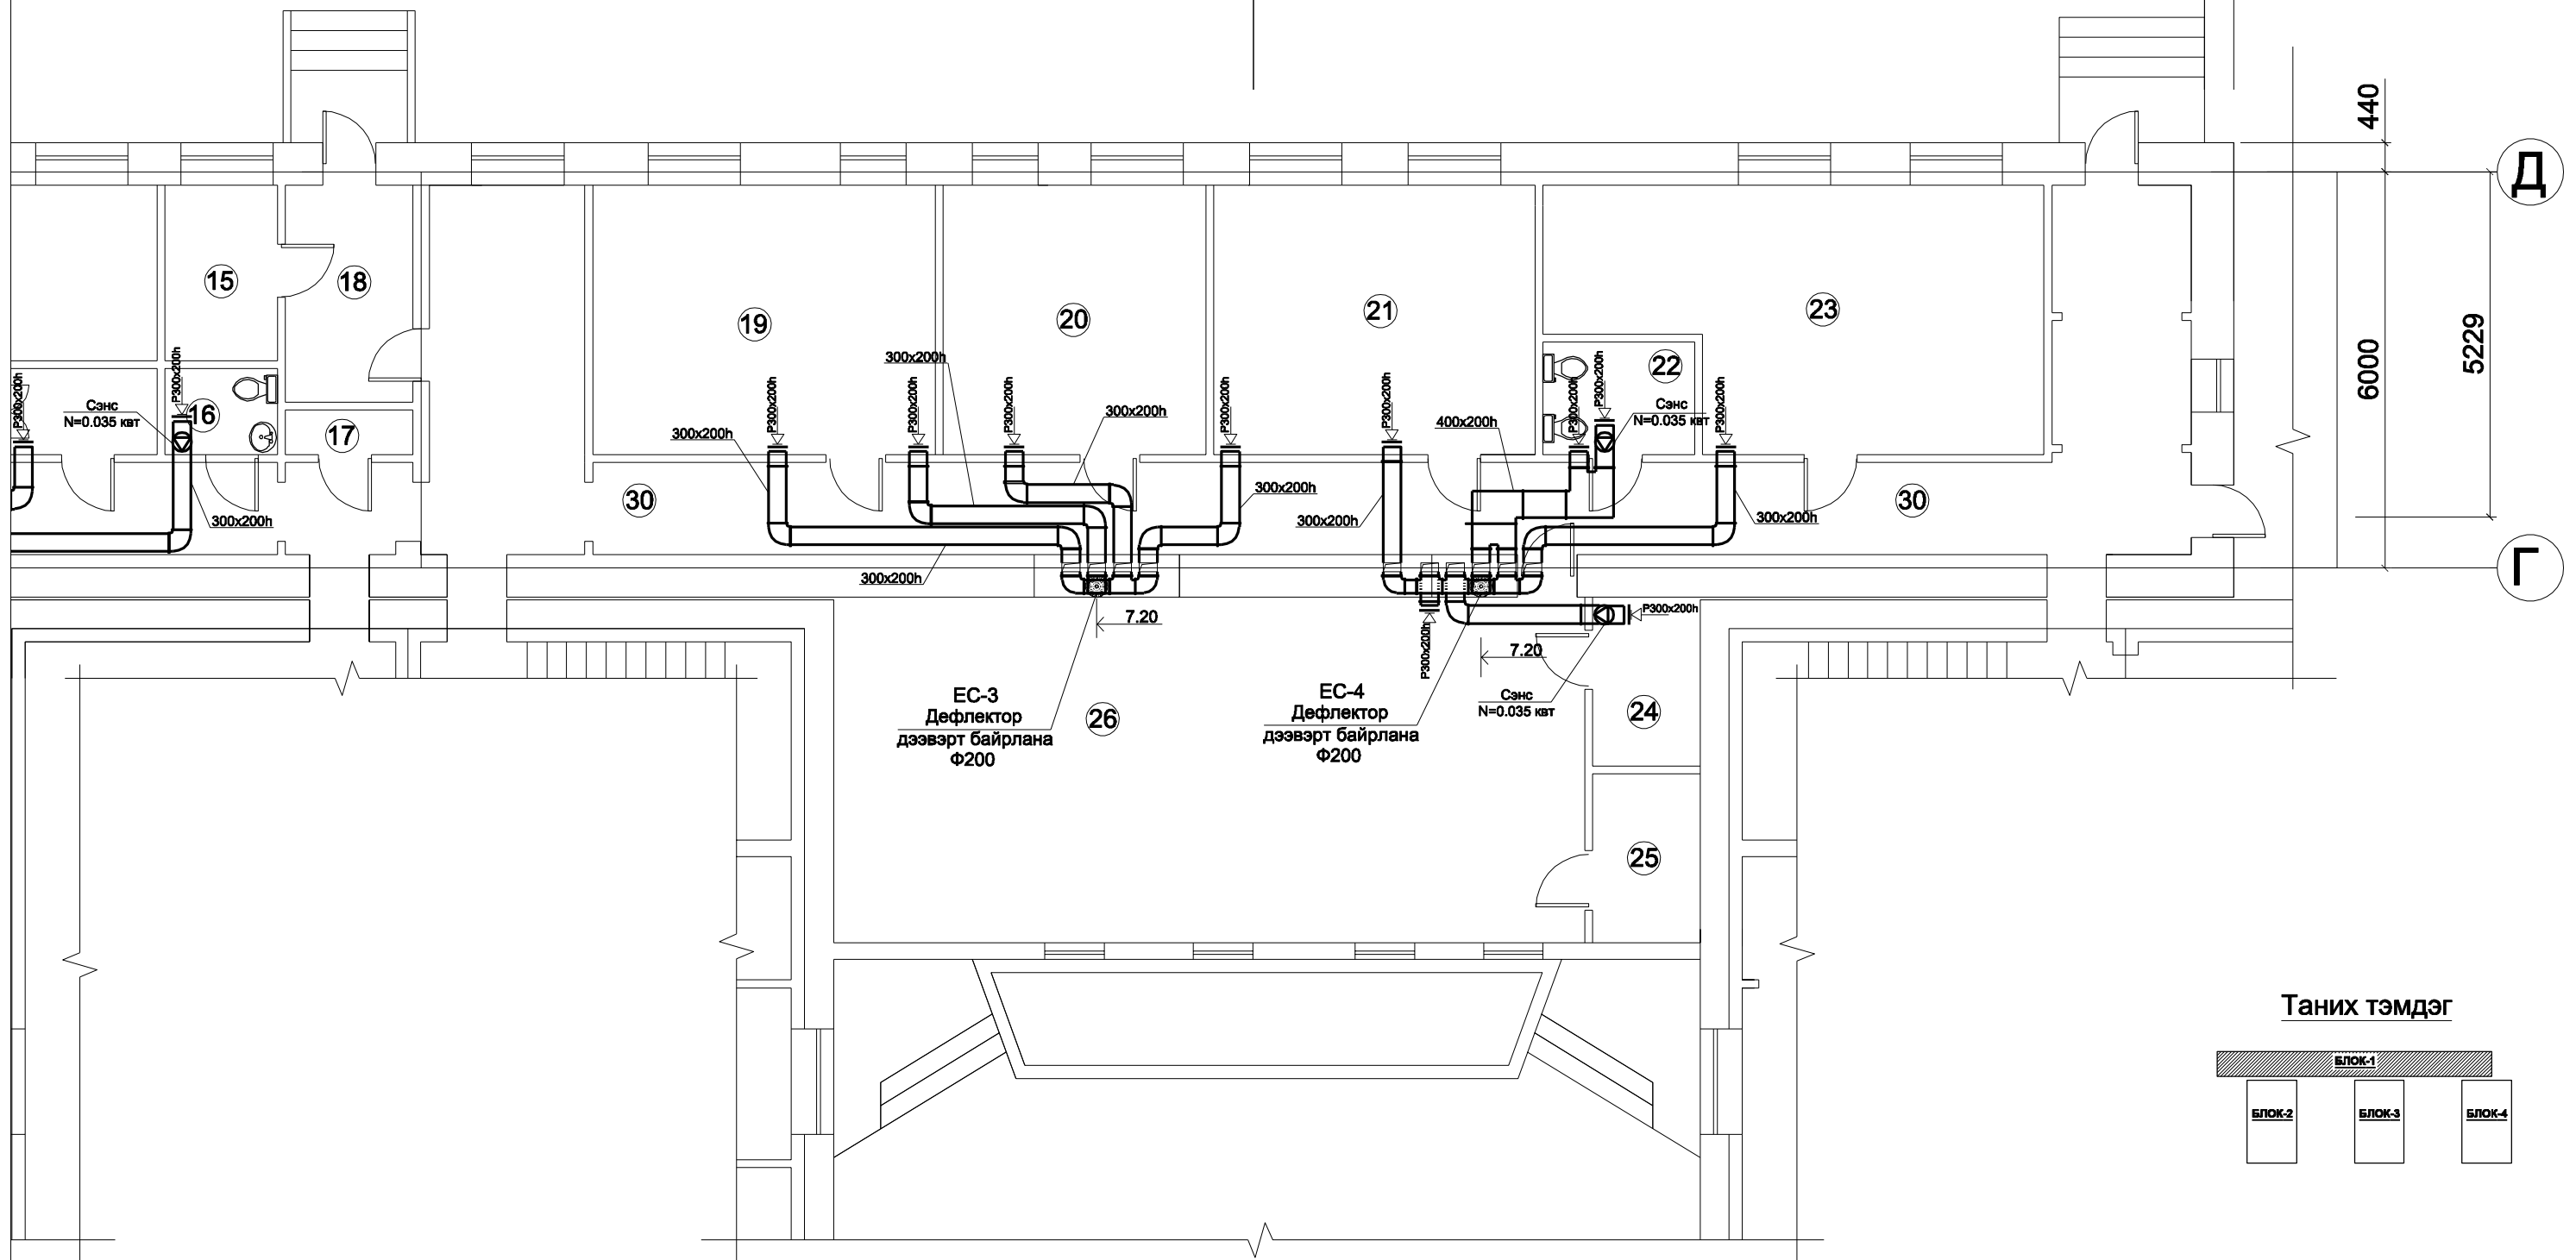

Таних тэмдэг

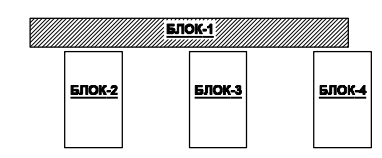

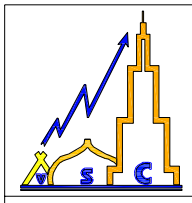	Дархан-Уул аймаг, Дархан сум, 7-р цэцэрлэгийн барилгын агаар сэлгэлтийн системийн засвар		ХАС			
	Захирал	Н.Эрдэнэбаяр	1-р давхрын агаар сэлгэлтийн системийн байгуулалт (Блок-1)	Масштаб: 1:100		
	Инженер	О.Батцоож		Үе шат	Хуудас	Бүх хууд
Гүйцэтгэсэн	О.Батцоож	ЕГ шифр:	А3	6	17	