



1-р давхрын агаар сэлгэлтийн системийн байгуулалт М1:100 (Блок-2)

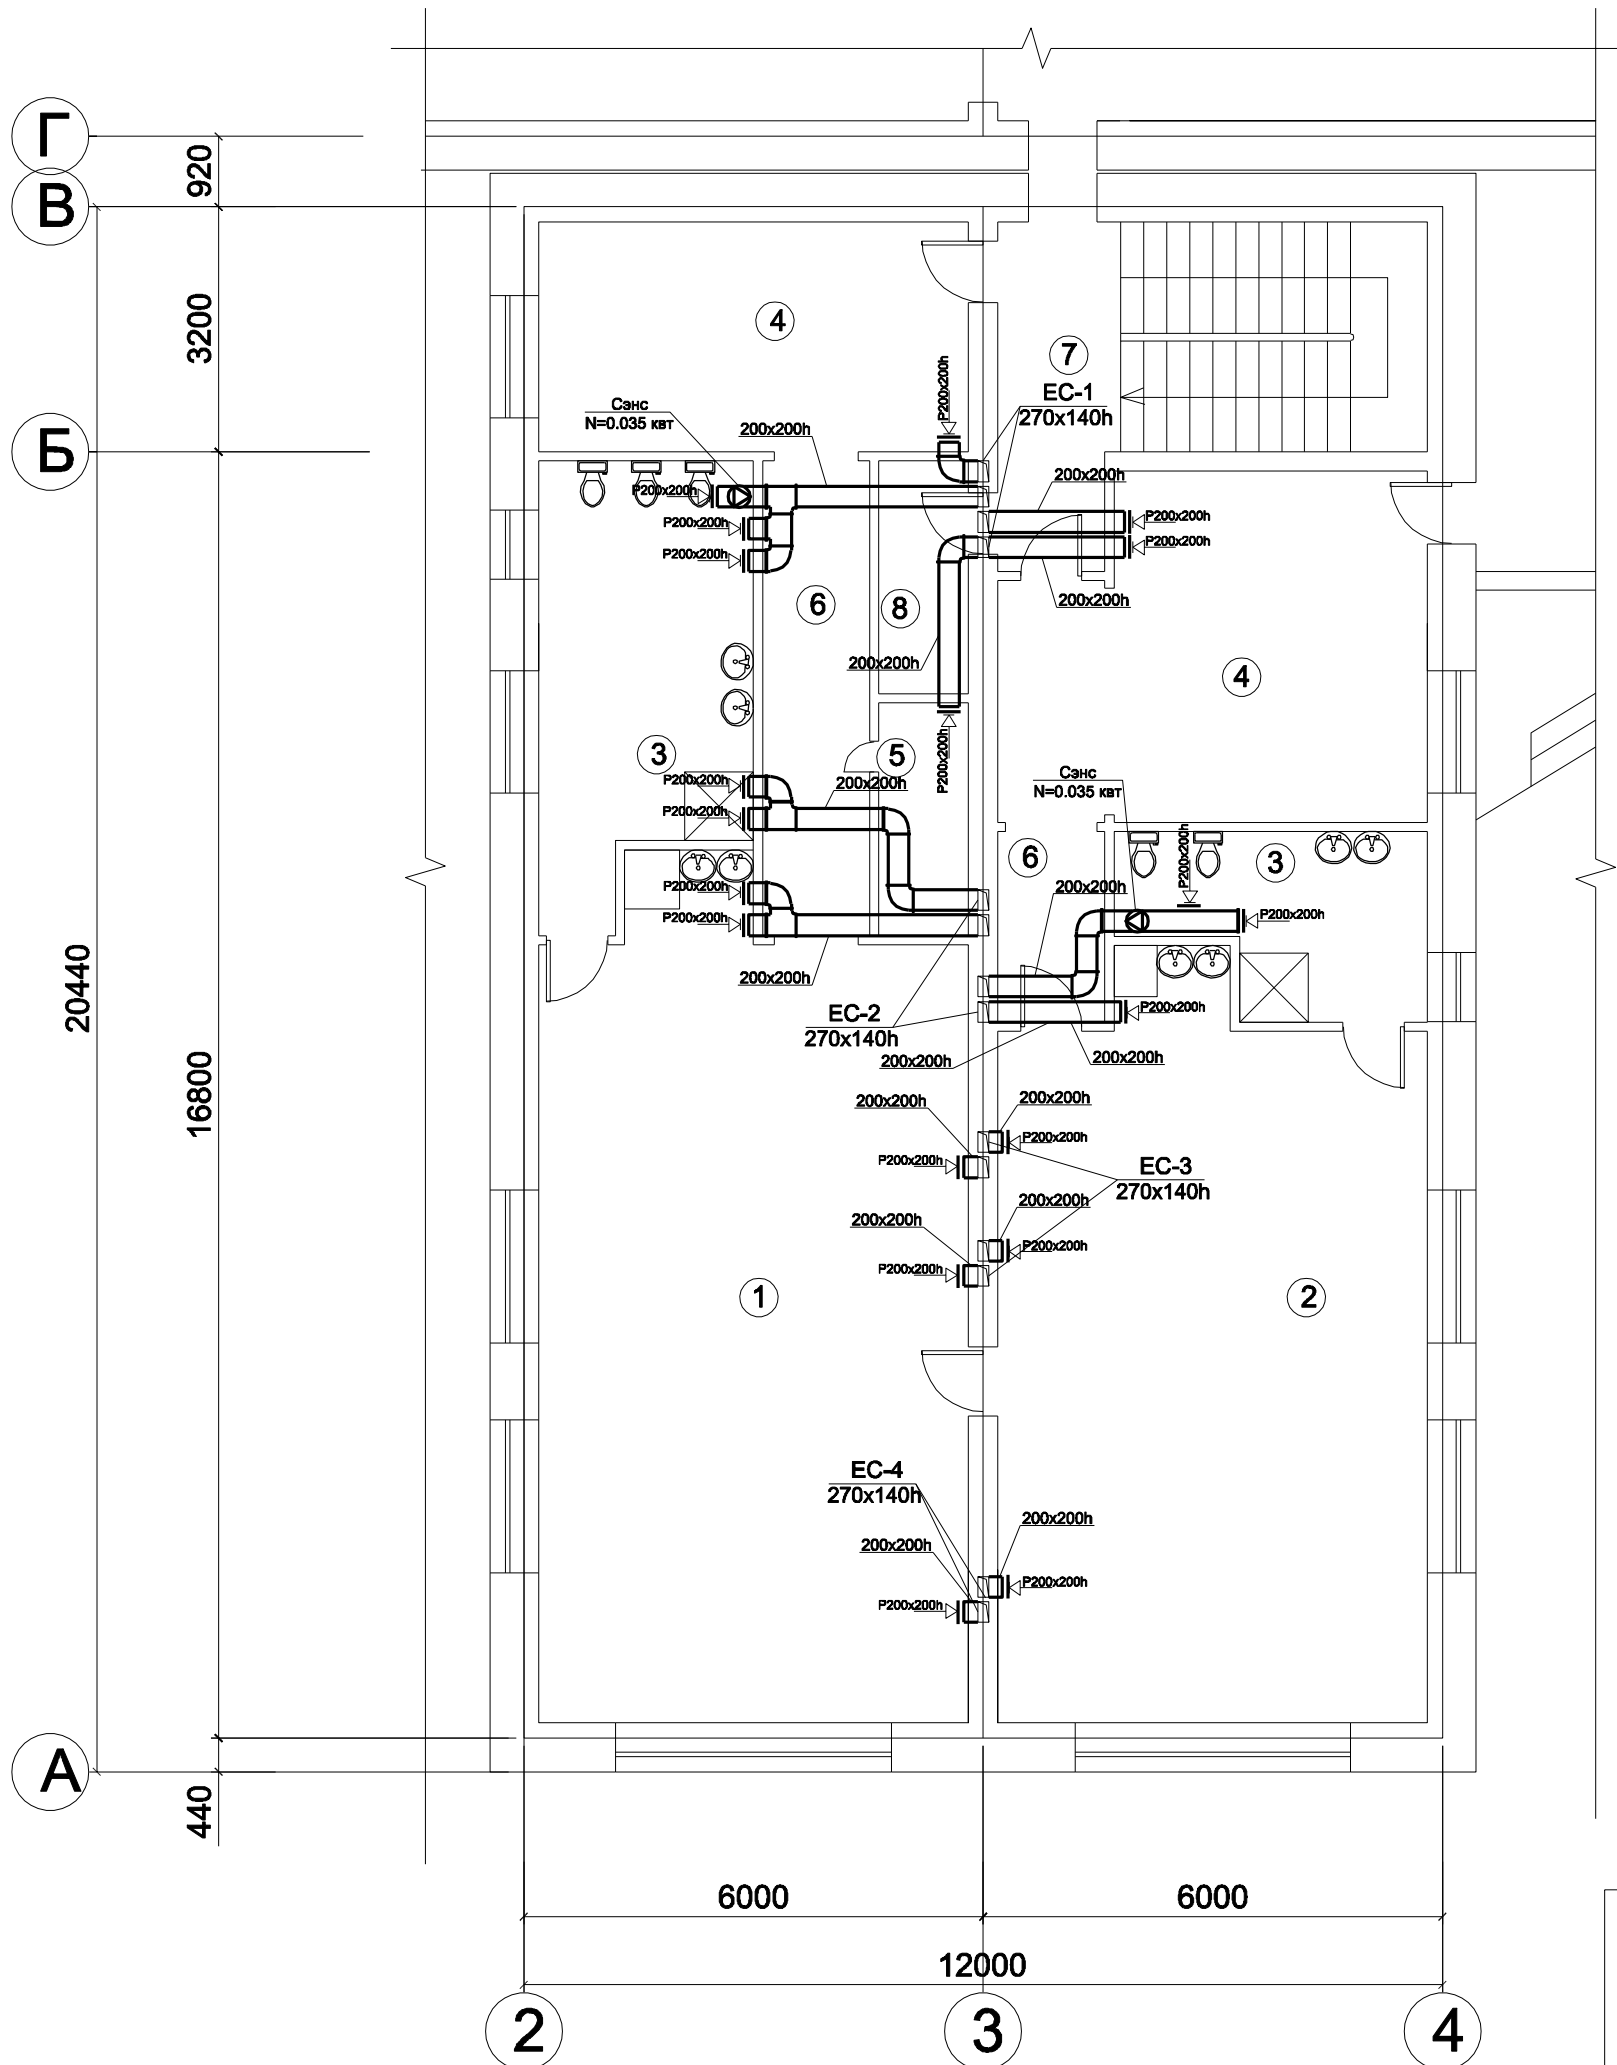

Өрөөний тодорхойлолт /Блок-2/		
Д/д	Өрөөний нэрс	t, °C
1	Анги	23
2	Анги	23
3	Ариун цэврийн өрөө	25
4	Хувцас солих, хүлээн авах	18
5	Орны дэвсгэрийн өрөө	18
6	Хонгил	18
7	Шатны хонгил	16
8	Цахилгааны өрөө	16

Таних тэмдэг

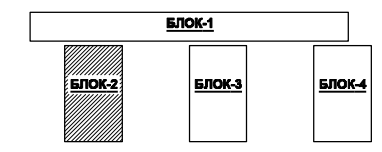

	Дархан-Уул аймаг, Дархан сум, 7-р цэцэрлэгийн барилгын агаар сэлгэлтийн системийн засвар		ХАС			
	Захирал	Н.Эрдэнэбаяр	1-р давхрын агаар сэлгэлтийн системийн байгуулалт (Блок-2)	Масштаб: 1:100		
	Инженер	О.Батцоож		Үе шат	Хуудас	Бүх хууд
	Гүйцэтгэсэн	О.Батцоож	ЕГ шифр:	А3	7	17